


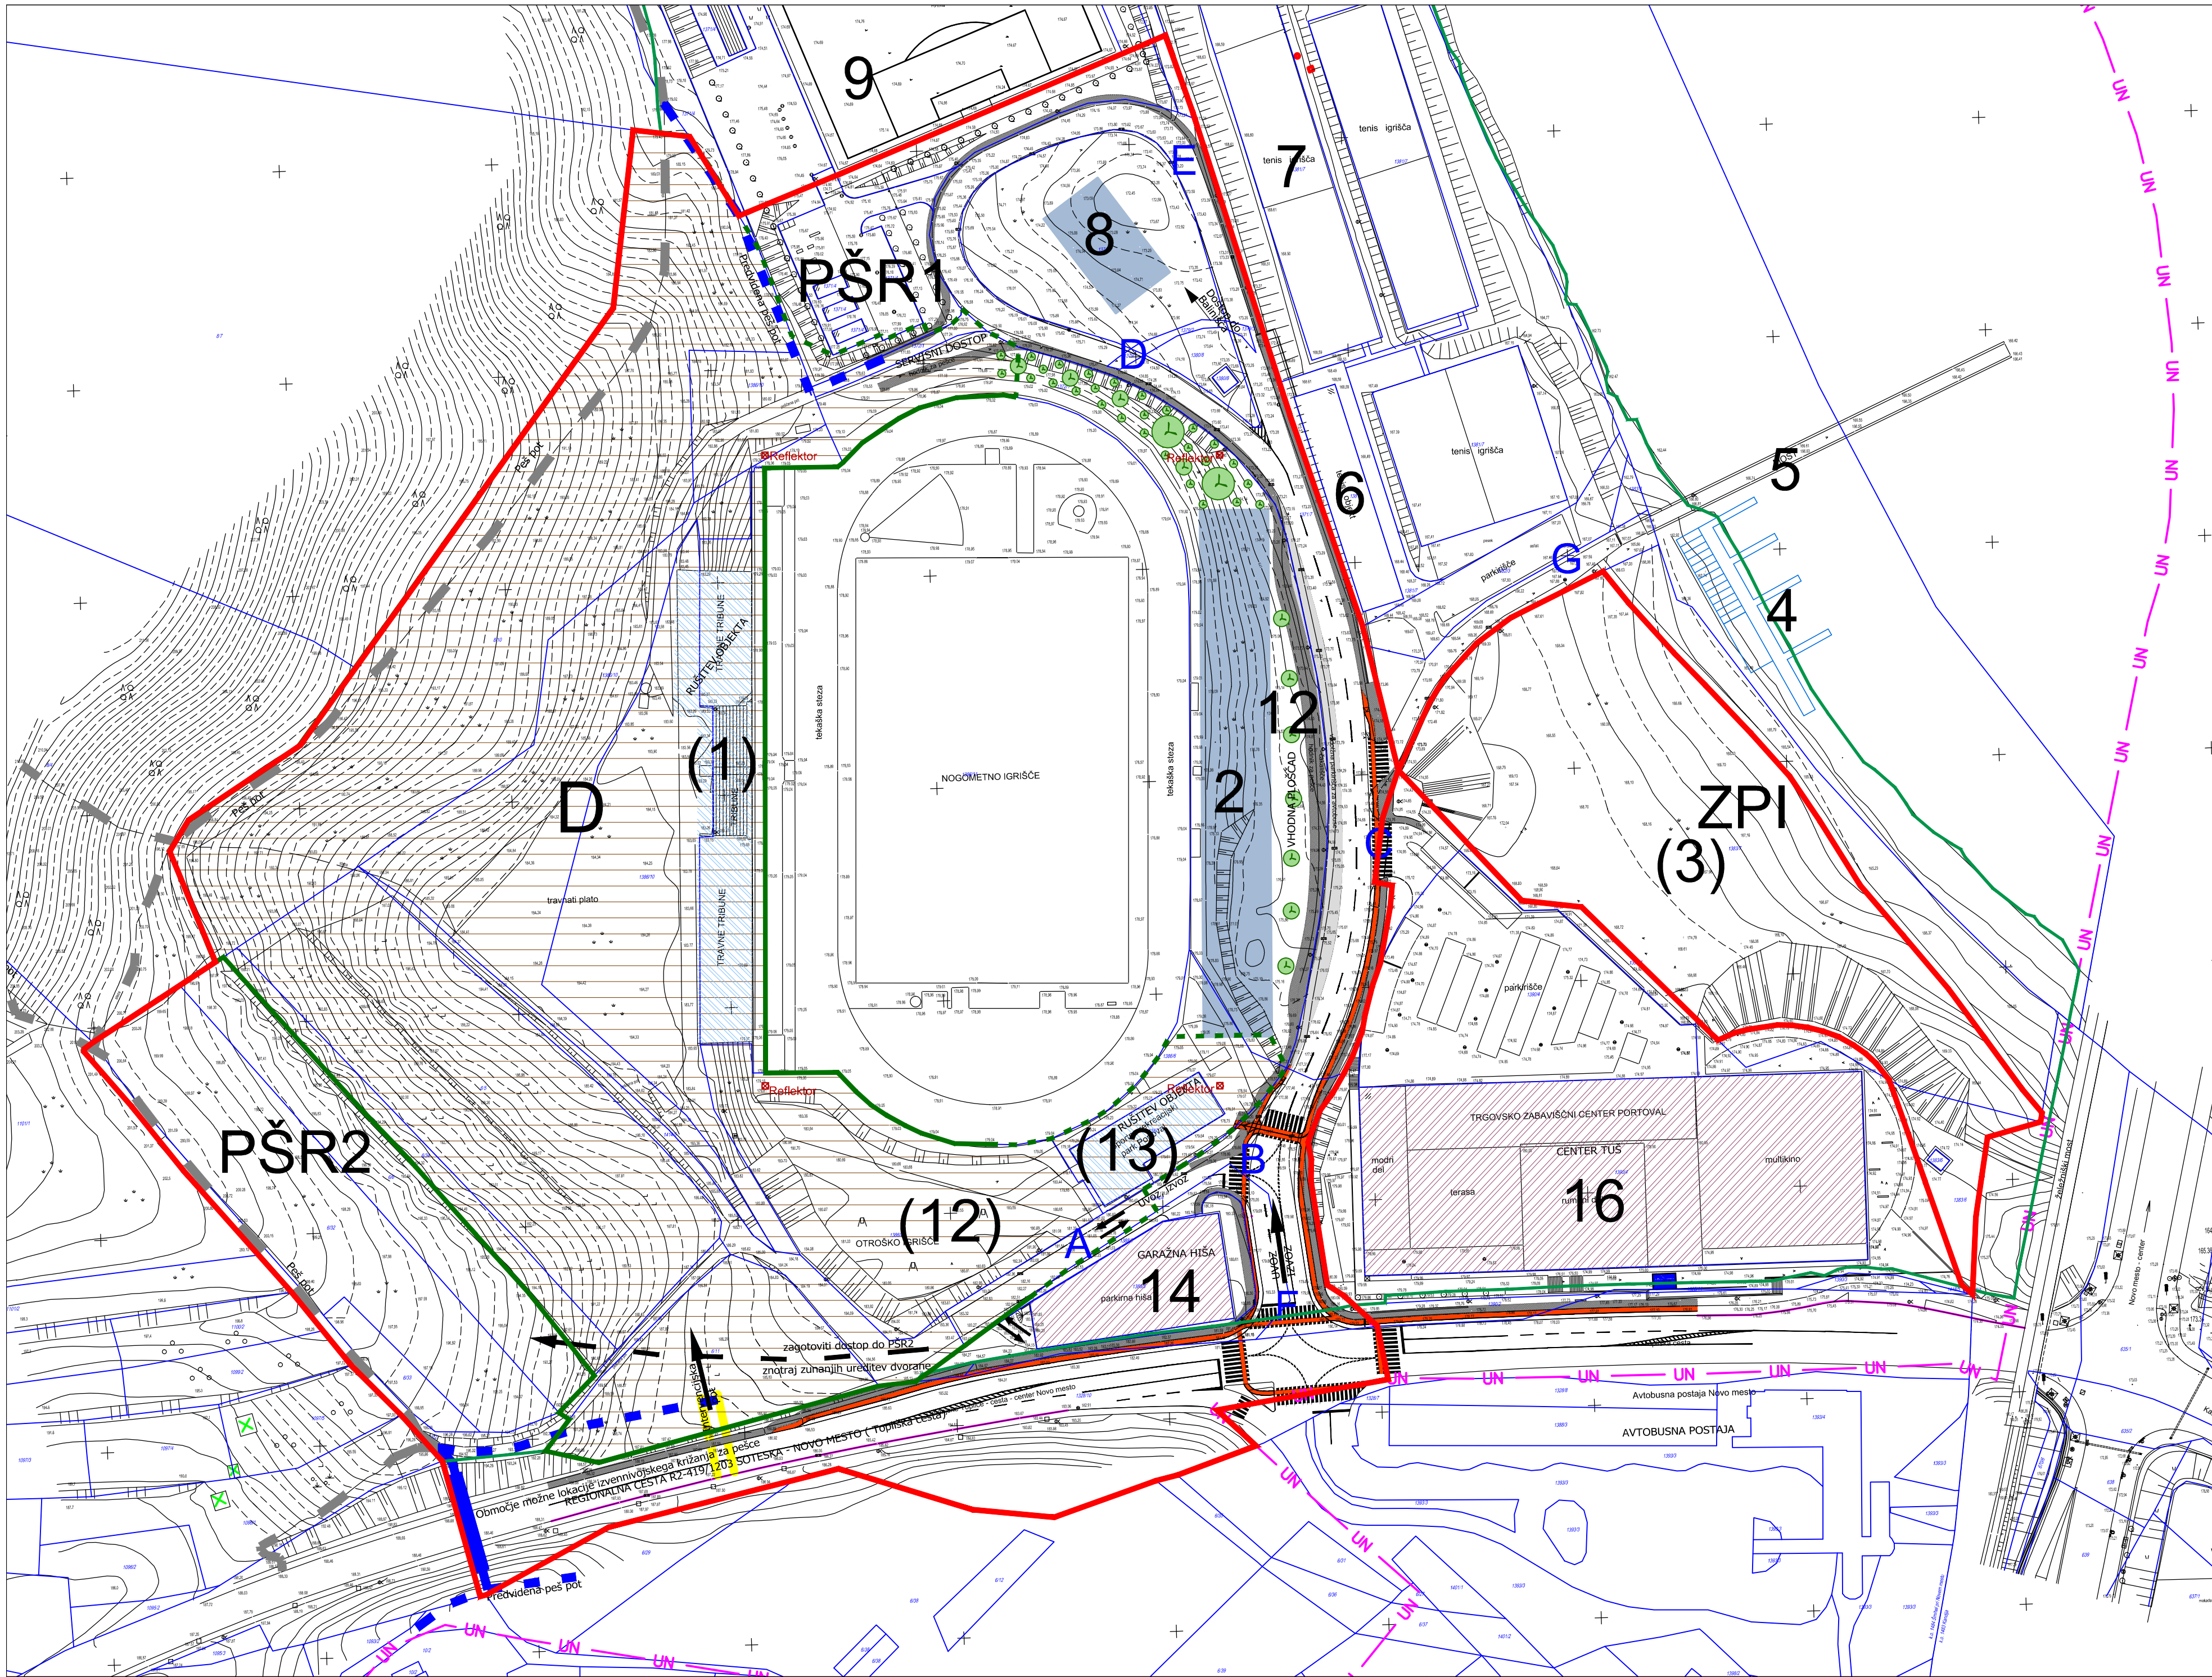

LEGENDA

- drevesa
- obstoječi objekti
- rušenje objektov
- predvideni objekti
- hodnik za pešce
- parkirišča za avtobuse
- kolesarska steza
- obstoječe peš poti
- predvidene peš poti

LEGENDA OBJEKTOV PO OSNOVNEM UN

- 2 vhodna tribuna
- 4 čolnarna
- 5 most - Loka
- 6 servisni objekt za tenis
- 7 teniška dvorana
- 8 balinišče
- 9 pomožno nogometno igrišče
- 12 večnamenska vhodna ploščad
- 14 parkirna hiša
- 16 TZC
- A oznake cest po UN

MEJE OBMOČIJ

- UN območje UN
- območje SD UN
- območje športnega parka iz UN

POSEGI S SdUN NA OBJEKTE PO OSNOVNEM UN

- (1) zahodna tribuna se izvede v sklopu dvorane (D)
- (3) bazenski kompleks se na tej lokaciji se ukine
- (12) otroško igrišče J se prestavi v park (ZPI)
- (13) Uprava ŠP in prizidek se lahko poruši

OBJEKTI PO SdUN

- D večnamenska mestna dvorana
- meja območja ni fiksna

PŠR1 površine za šport in rekreacijo

PŠR2 površine za šport in rekreacijo

ZPI Zp-park z otroškim igriščem

Geodetski načrt št.4-5/2011 iz dne 09.03.2011, Geodet d.o.o. Novo mesto

gradbeno projektiranje in inženiring, d.o.o. Ljubljanska c. 26, 8000 Novo mesto tel.: 07/33 77 630, fax: 07/33 77 631			
Naročnik:	Mestna občina Novo mesto, Seidlova 1, 8000 Novo mesto		
Investitor:	Mestna občina Novo mesto, Seidlova 1, 8000 Novo mesto		
Prostorski akt:	Spremembe in dopolnitve Ureditvenega načrta za Športno-rekreacijski park PORTOVAL		
Območje:	Novo mesto - Portoval		
Odg. vodja:	Mateja Sušin Brence, univ.dipl.inž.arh.	Ident. številka:	ZAPS 0928 A
Odg. projektant:	Mateja Sušin Brence, univ.dipl.inž.arh.		ZAPS 0928 A
Sodelavec:	Srečko Vidmar, kom. inž.		-
Naslov risbe:	UREDITVENA SITUACIJA		
Št. projekta:	Datum:	Faza:	Merilo:
SdUN -11/2011	maj 2011	dopolnjen osnutek SdUN	M 1:1.000
			Št. lista:
			2