


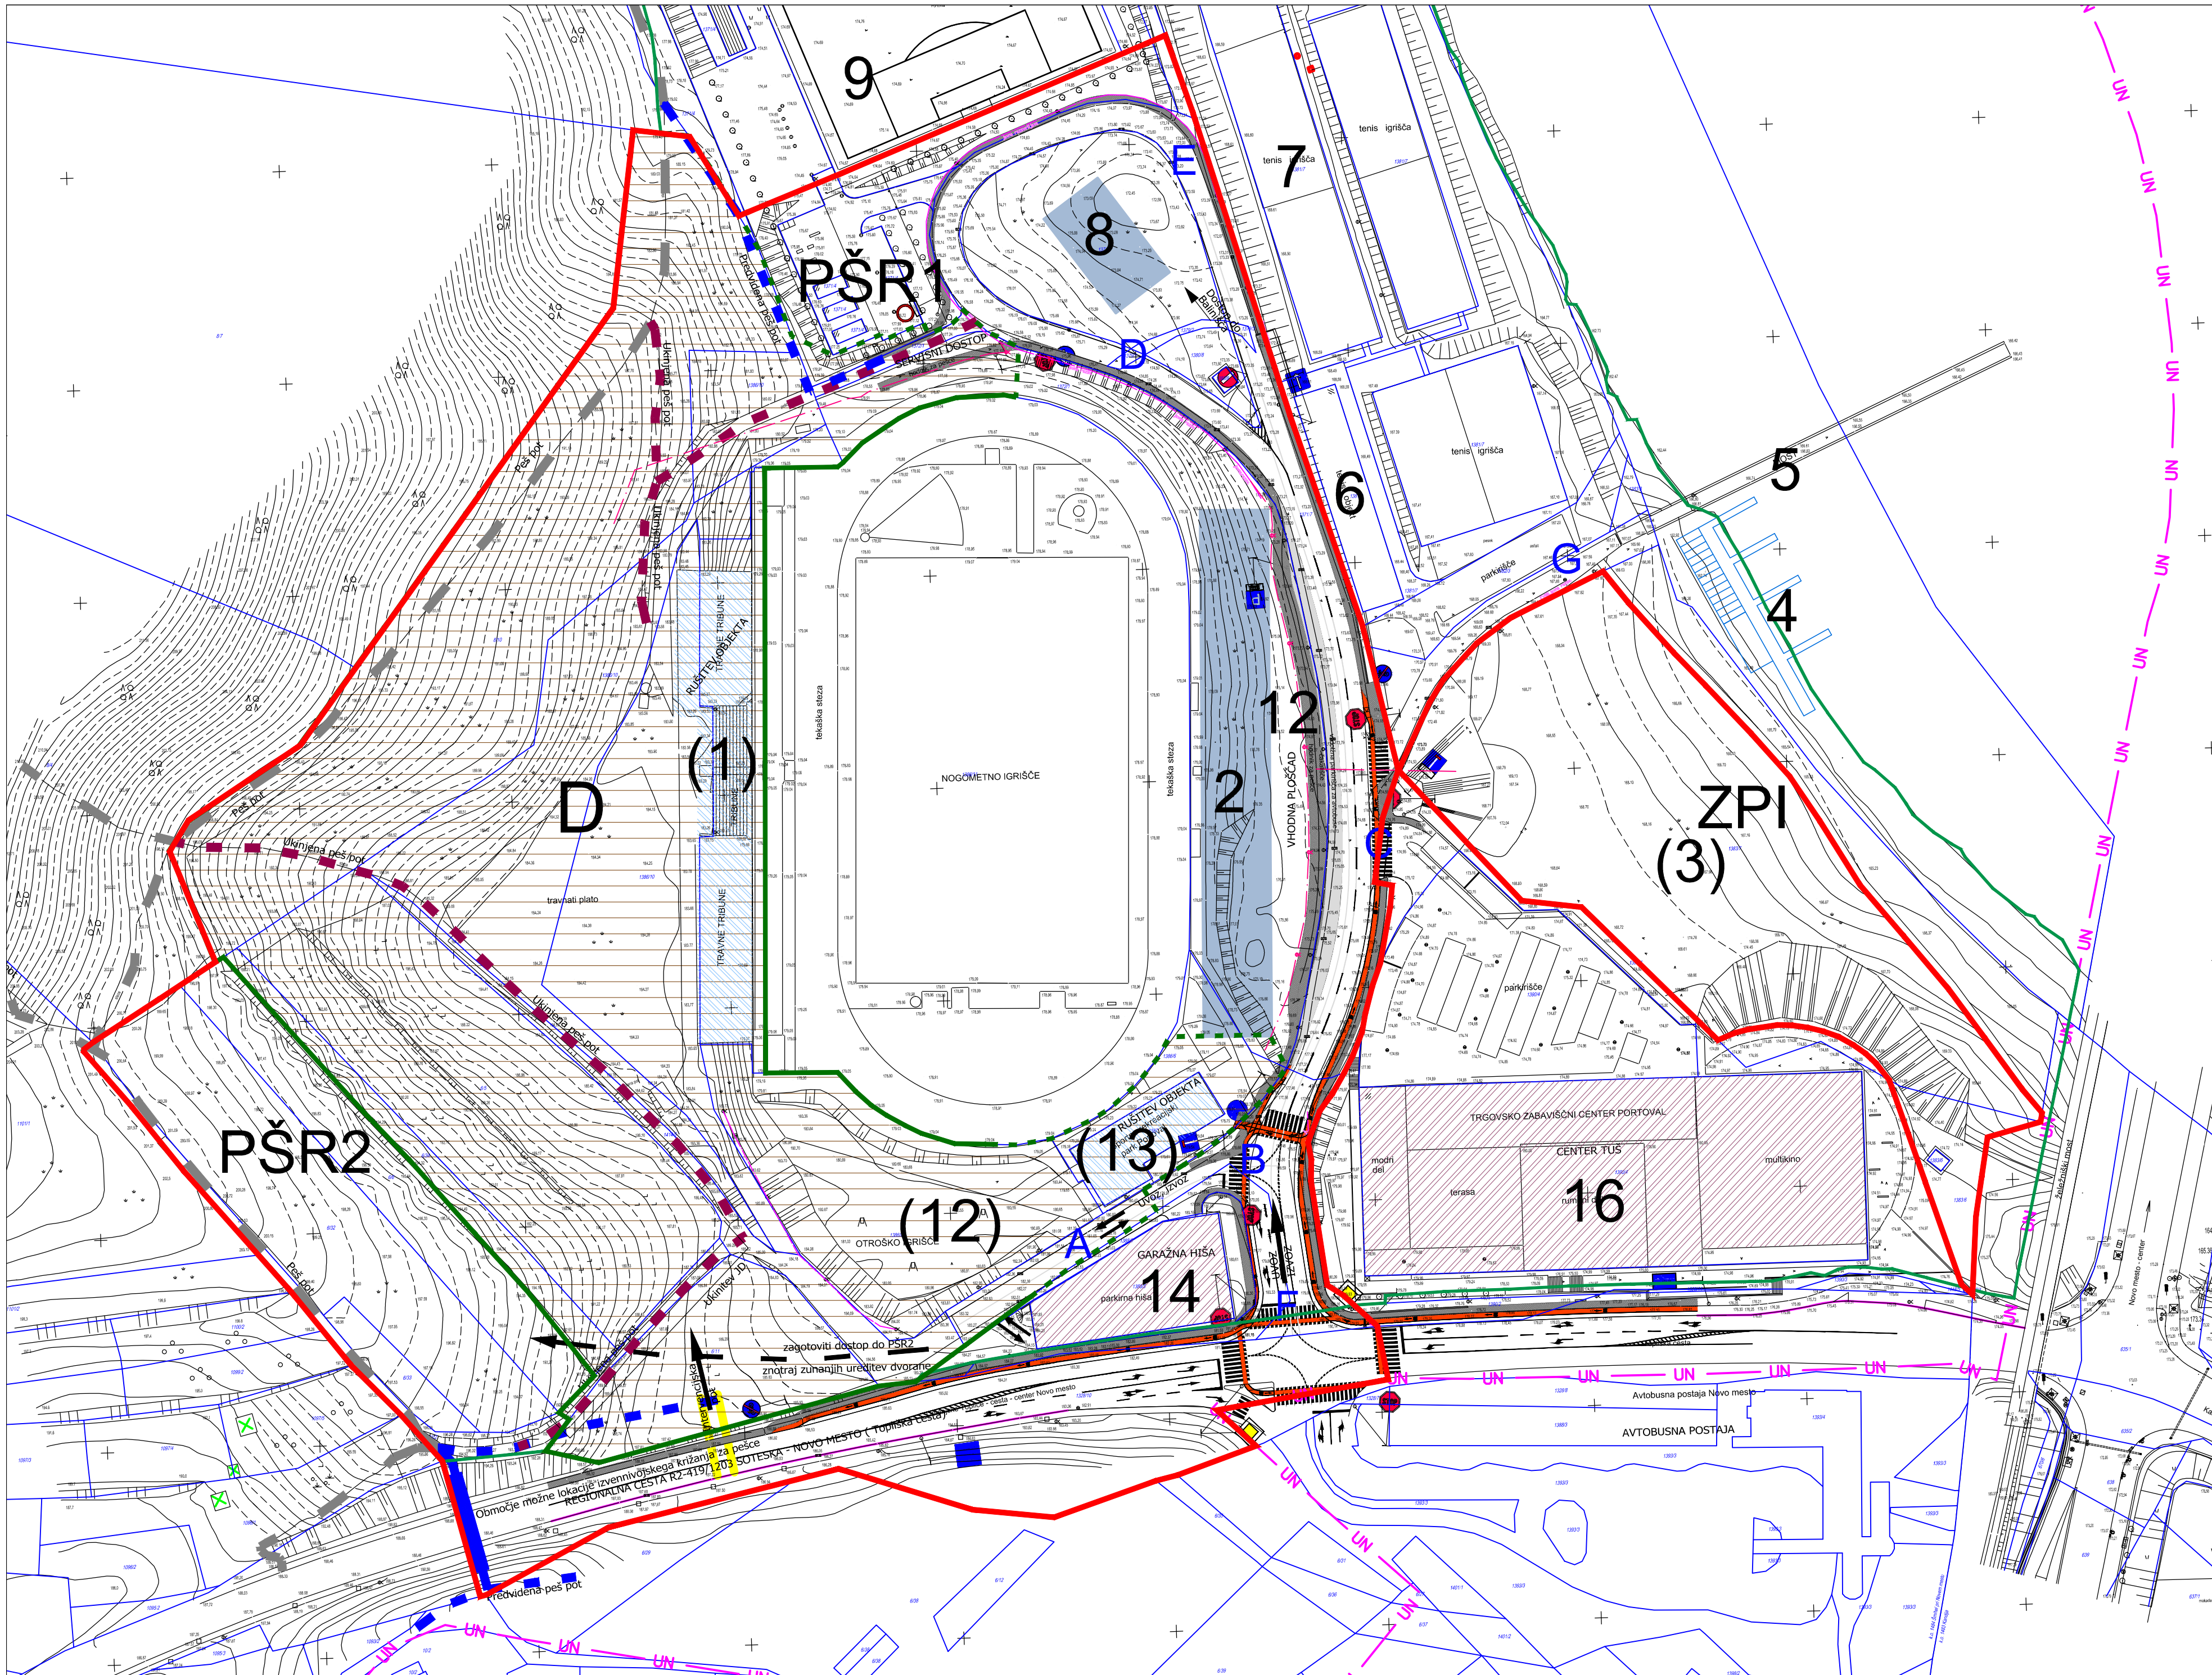

LEGENDA

predvideni objekti

obstoječi objekti

rušenje objektov

kolesarska steza

hodnik za pešce

parkirišče za avtobuse

obstoječe peš poti

predvidene peš poti

ukinjene peš poti

JAVNA RAZSVETLJAVA

OBSTOJEČE

PROJEKTIRANO

LEGENDA OBJEKTOV PO OSNOVNEM UN

2 vhodna tribuna

4 čolnarna

5 most - Loka

6 servisni objekt za tenis

7 teniška dvorana

8 balinišče

9 pomožno igrišče

12 večnamenska vhodna ploščad

14 parkirna hiša

16 TZC

A oznake cest po UN

MEJE OBMOČIJ

UN območje UN

SD območje SD UN

ŠP območje športnega parka iz UN

POSEGI NA OBJEKTE PO OSNOVNEM UN

(1) zahodna tribuna se izvede v sklopu dvorane (D)

(3) bazenski kompleks se na tej lokaciji ukin

(12) otroško igrišče J se prestavi v park (ZPI)

(13) Uprava ŠP in prizidek se lahko poruši

OBJEKTI PO SdUN

D večnamenska mestna dvorana

meja območja ni fiksna

PŠR1 površine za šport in rekreacijo

PŠR2 površine za šport in rekreacijo

ZPI Zp-park z otroškim igriščem

Geodetski načrt št.4-5/2011 iz dne 09.03.2011, Geodet d.o.o. Novo mesto

GPI

gradbeno projektiranje in inženiring, d.o.o.

Ljubljanska c. 26, 8000 Novo mesto

tel.: 07/33 77 630, fax. 07/33 77 631

033 3119

Naročnik:

Mestna občina Novo mesto, Seidlova 1, 8000 Novo mesto

Investitor:

Mestna občina Novo mesto, Seidlova 1, 8000 Novo mesto

Prostorski akt:

Spremembe in dopolnitve Ureditvenega načrta za Športno-rekreacijski park PORTOVAL

Območje:

Novo mesto - Portoval

Odg. vodja:

Mateja Sušin Brence, univ.dipl.inž.arh.

ZAPS 0928 A

Odg. projektant:

Mateja Sušin Brence, univ.dipl.inž.arh.

ZAPS 0928 A

Sodelavec:

Srečko Vidmar, kom. inž.

-

Naslov risbe:

NAČRT PROMETNE INFRASTRUKTURE

Št. projekta:

Datum:

Faza:

Merilo:

Št. lista:

SdUN -11/2011

maj 2011

dopolnjen osnutek SdUN

M 1:1.000

3