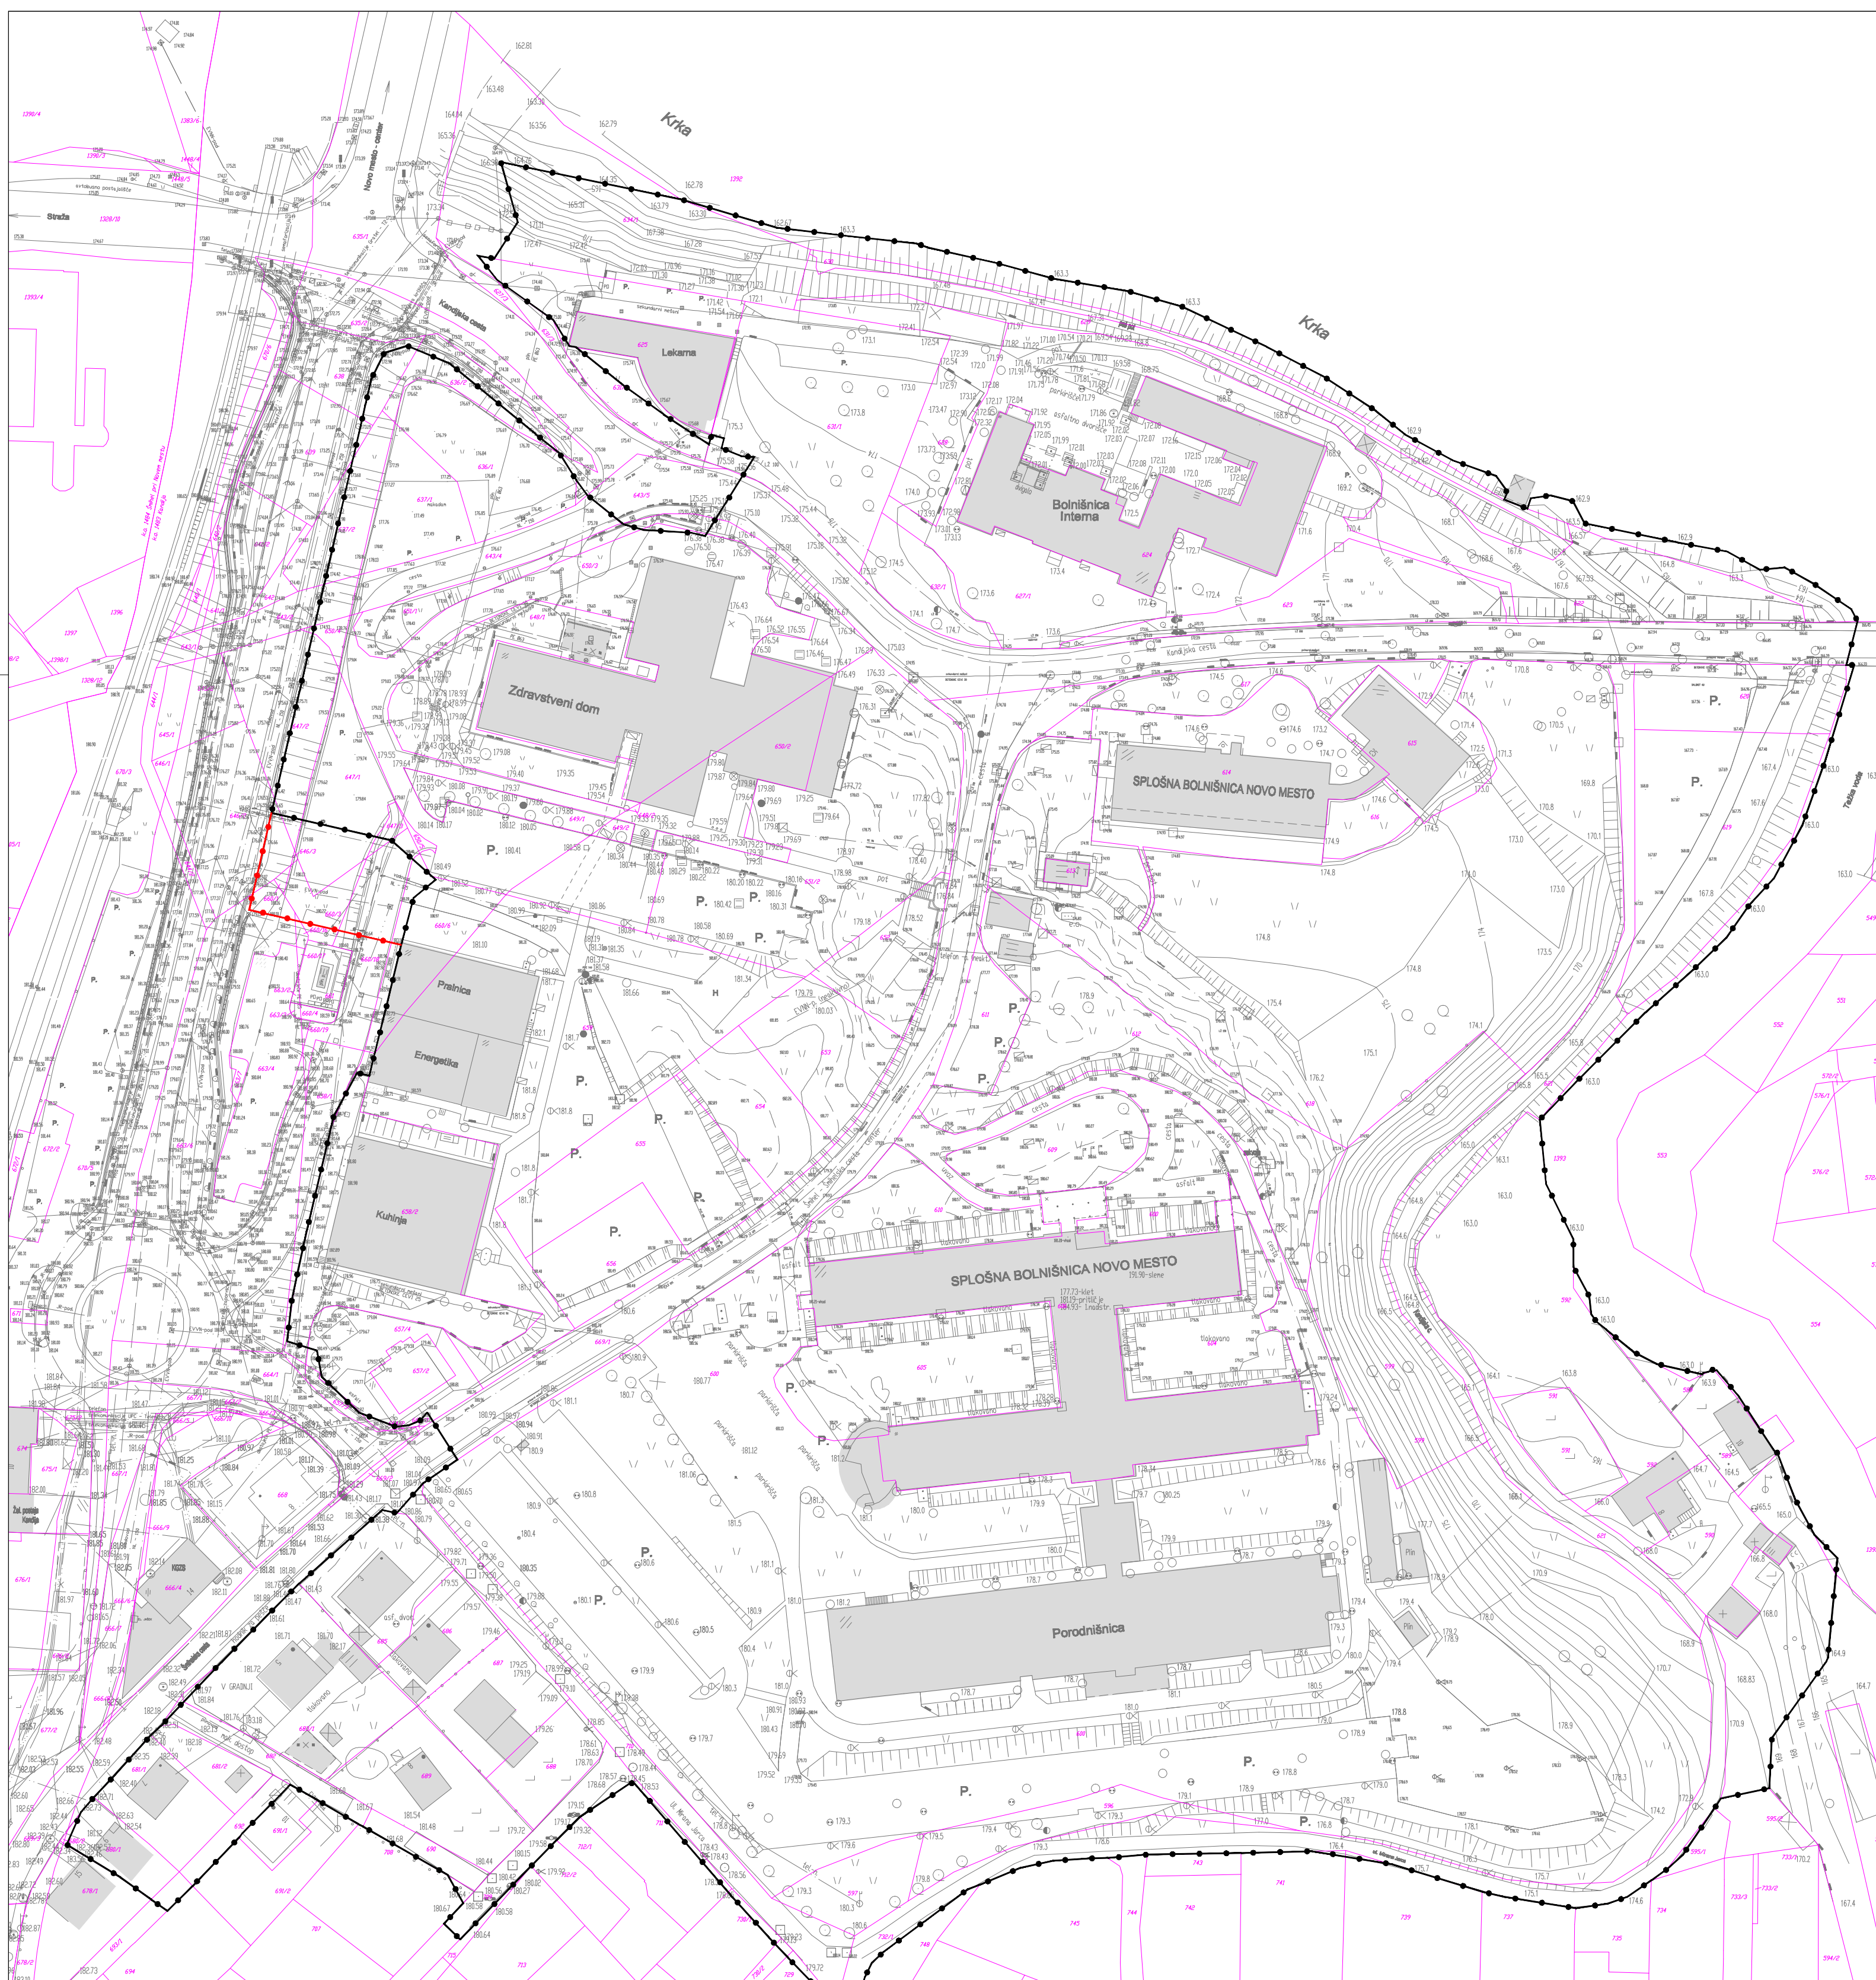


SPREMEMBE IN DOPOLNITVE UREDITVENEGA NAČRTA ZDRAVSTVENI KOMPLEKS NOVO MESTO

LEGENDA:

-  MEJA OBMOČJA UREJANJA
 MEJA POVEČANEGA OBMOČJA UREJANJA
 OBSTOJEČI OBJEKTI

Načrtovalec:				Vrste analiz, delovanja, projektiranja, dizajnerske študije, monitoring, konzervatorske ureditve, Nove mesto, tel.: 07 373 15 31	Pobudnika in naročnika: Splošna bolnišnica Novo mesto Smihelska cesta 1, Novo mesto Mestna občina Novo mesto Seidlova cesta 1, Novo mesto
					
Delovna skupina: Odgovorni vodja izdelave SD UK: Projektant za področje infrast. Sodelavci:	Ime:	Ident.št.	Podpis:	Projekt:	SPREMEMBE IN DOPOLNITVE UREDITVENEGA NAČRTA ZDRAVSTVENI KOMPLEKS NOVO MESTO
	MATEJA KAUDEK, u.d.i.o.	ZAPS 1282A			
	DUSAN GRANDA, u.d.i.g.	IZS G-0146			
	VIKTORIJA BAJEC, dipl.upr.org.				
	IRENA ŠERUGA, dipl.inž.geod.				
Št. naloge: 01/11-SDUN	Datum: MAJ 2011	Merilo: 1:1000		Faza:	DOPOLNJEN OSNUTEK
				Naslov karte:	SITUACIJA OBSTOJEČEGA STANJA - GEODETSKI NAČRT Z MEJO OBMOČJA UREJANJA
					Št. karte: gr. priloga: C.2.2

Podloga: Geodetski načrt št.: 4-5/2010-193, izdelal: GEODET d.o.o., Kettejev drevored 7, Novo mesto, 20.12.2010