


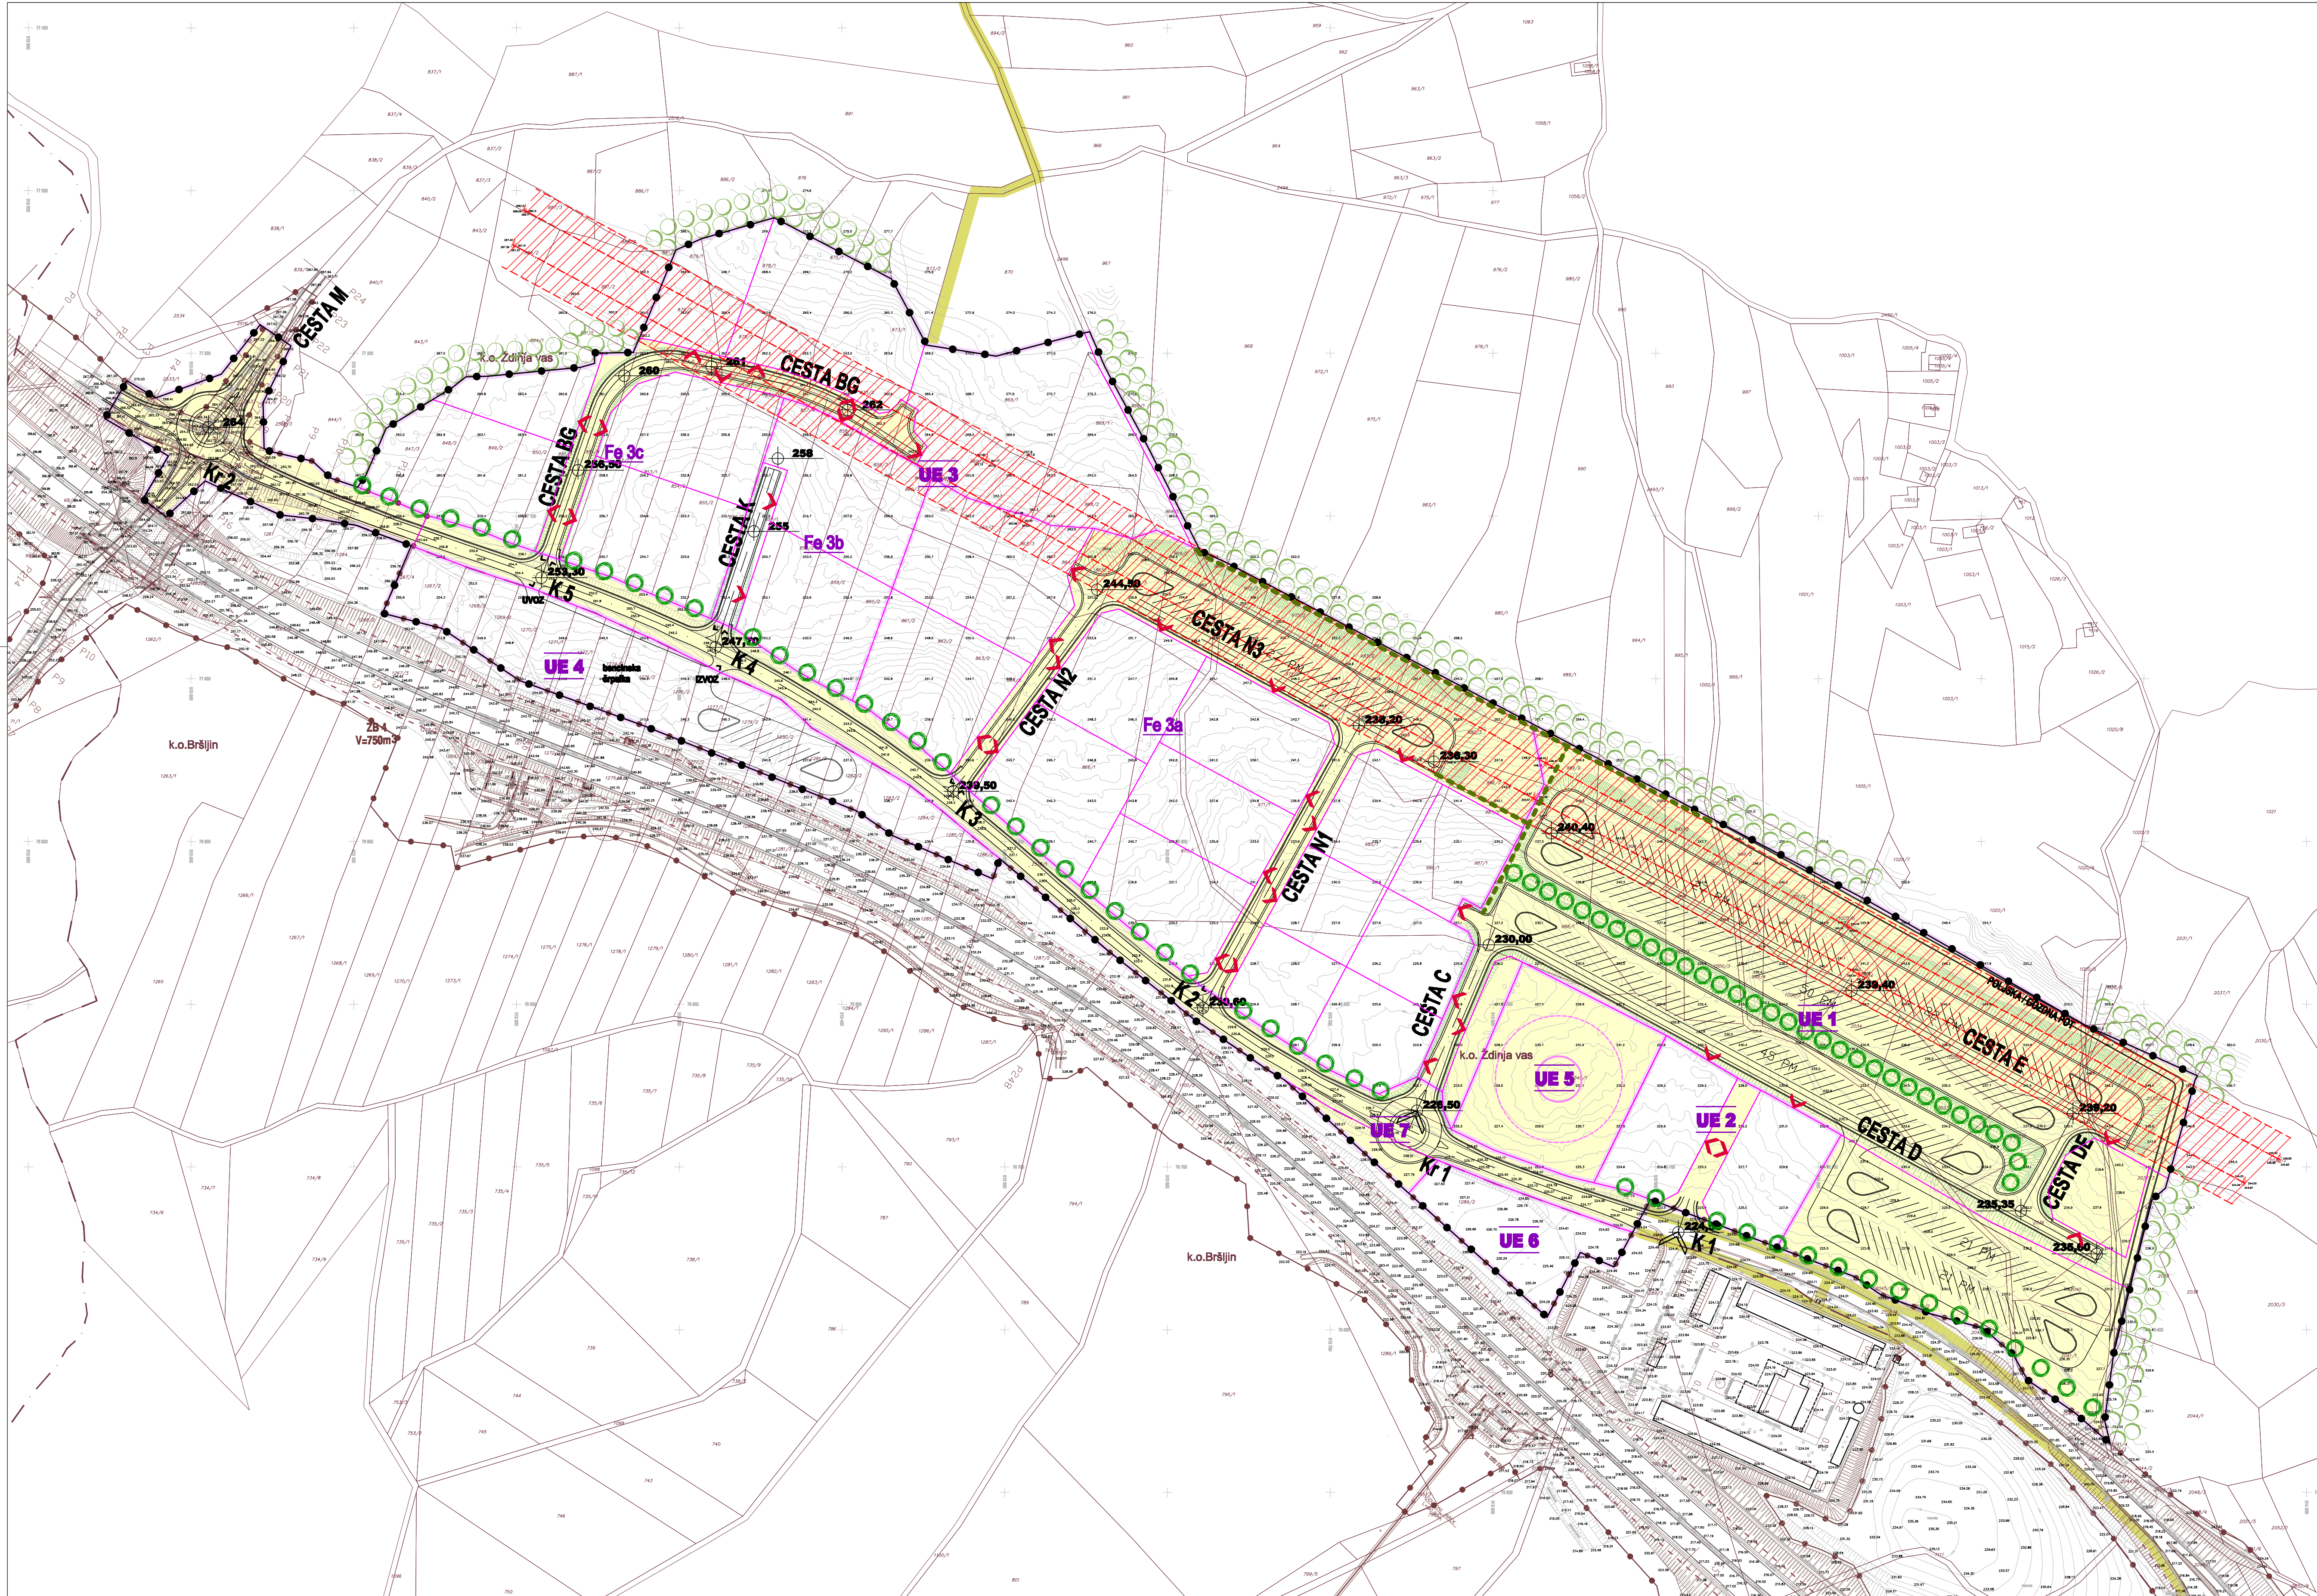

- LEGENDA:**
- MEJA OBMOČJA OPPN
 - OBMOČJE POTEKA INFRASTRUKTURE ZA PRIKLJUČITEV GC NA OBSTOJEČO GJI
 - MEJA OBMOČJA DLN za AC
 - KORIDOR ZA ŠIRITEV AC (7m)
 - DOSTOP V OBMOČJE / ŠTIRI KRAKO KRIŽIŠČE (K1) IN KROŽNO KRIŽIŠČE (K1)
 - DOSTOP V OBMOČJE / PRIKLJUČEK DESNO-DEŠNO (K2 - K5)
 - OBSTOJEČE MEJE ZEMLJIŠKE PARCELE (dkm)
 - PREDVIDENE MEJE GRADBENE PARCELE
 - DOSTOP NA PARCELO
 - OZNAKA CEST
 - VIŠINSKE KOTE CESTE OZ. PLATOJEV (KPL)
 - EVVN
 - VAROVALNI PAS EVVN (15m od osi)
 - GOZDNI ROB
 - ARHEOLOŠKA DEDIŠČINA (GOMILA)
 - UREDITEV BREŽIN
 - PREDVIDENA ZASADITEV Z DREVJEM IN GRMOVNICAMI
 - PEŠ POTI
 - OZNAKA UREDITVENE ENOTE (UE)
 - OZNAKA FUNKCIONALNE ENOTE (Fe)
 - MEJA UREDITVENE ENOTE
 - MEJA FUNKCIONALNE ENOTE
 - JAVNE POVRŠINE:
 - OBMOČJE ZA REKONSTRUKCIJO REGIONALNE CESTE
 - OBMOČJE ZA PROMETNO IN OSTALO INFRASTRUKTURO
 - OBMOČJE JAVNEGA PARKIRIŠČA ZA TOVORNA IN PRIKLOPNA VOZILA V UE1
 - SKUPNA PARKIRNA MESTA V UE 3a
 - OBMOČJE ARHEOLOŠKE GOMILE

Naročevalec:	 The studio: oblikovna, prostorska, arhitekturna, grafična, fotografirna, avtorske pisarne, študija, terenoje Koblenjska ulica 1, Novo mesto, tel.: 07 333 53 33			Pobudnik in naročnik:	TOP CONA d.o.o., Ljubljana KRKA d.d., Novo mesto ZNAŠS transport d.o.o., Brusnice PRIGO d.o.o., Brezovica	
				Pripravljen:	Mestna občina Novo mesto, Seldrova 1, 8000 Novo mesto	
				Projekt:	OBČINSKI PODROBNI PROSTORSKI NAČRT (OPPN) GOSPODARSKA CONA ŽDINJA VAS	
				Faza:	DOPOLNJEN OSNUTEK	
Delovna skupina:	Ime:	Ident.št.	Podpis:	Naslov karte:	PRIKAZ JAVNIH POVRŠIN	
Odgovorni vodja izvedbe OPPN:	MATEJA KAUDEK, u.d.i.o.	ZAPS 1282A				
Projektant za področje inostr:	DUŠAN GRANDA, u.d.i.g.	ZS G-0146				
Sodelavec:	KLAVDIJA PEČNIK, dipl.inž.geod. IRENA ŠERUGA, dipl.inž.geod.					
Št. naloge:	Datum:	Merilo:			Št. karte:	53
05/10-OPPN	MAJ 2011	1:2000				