


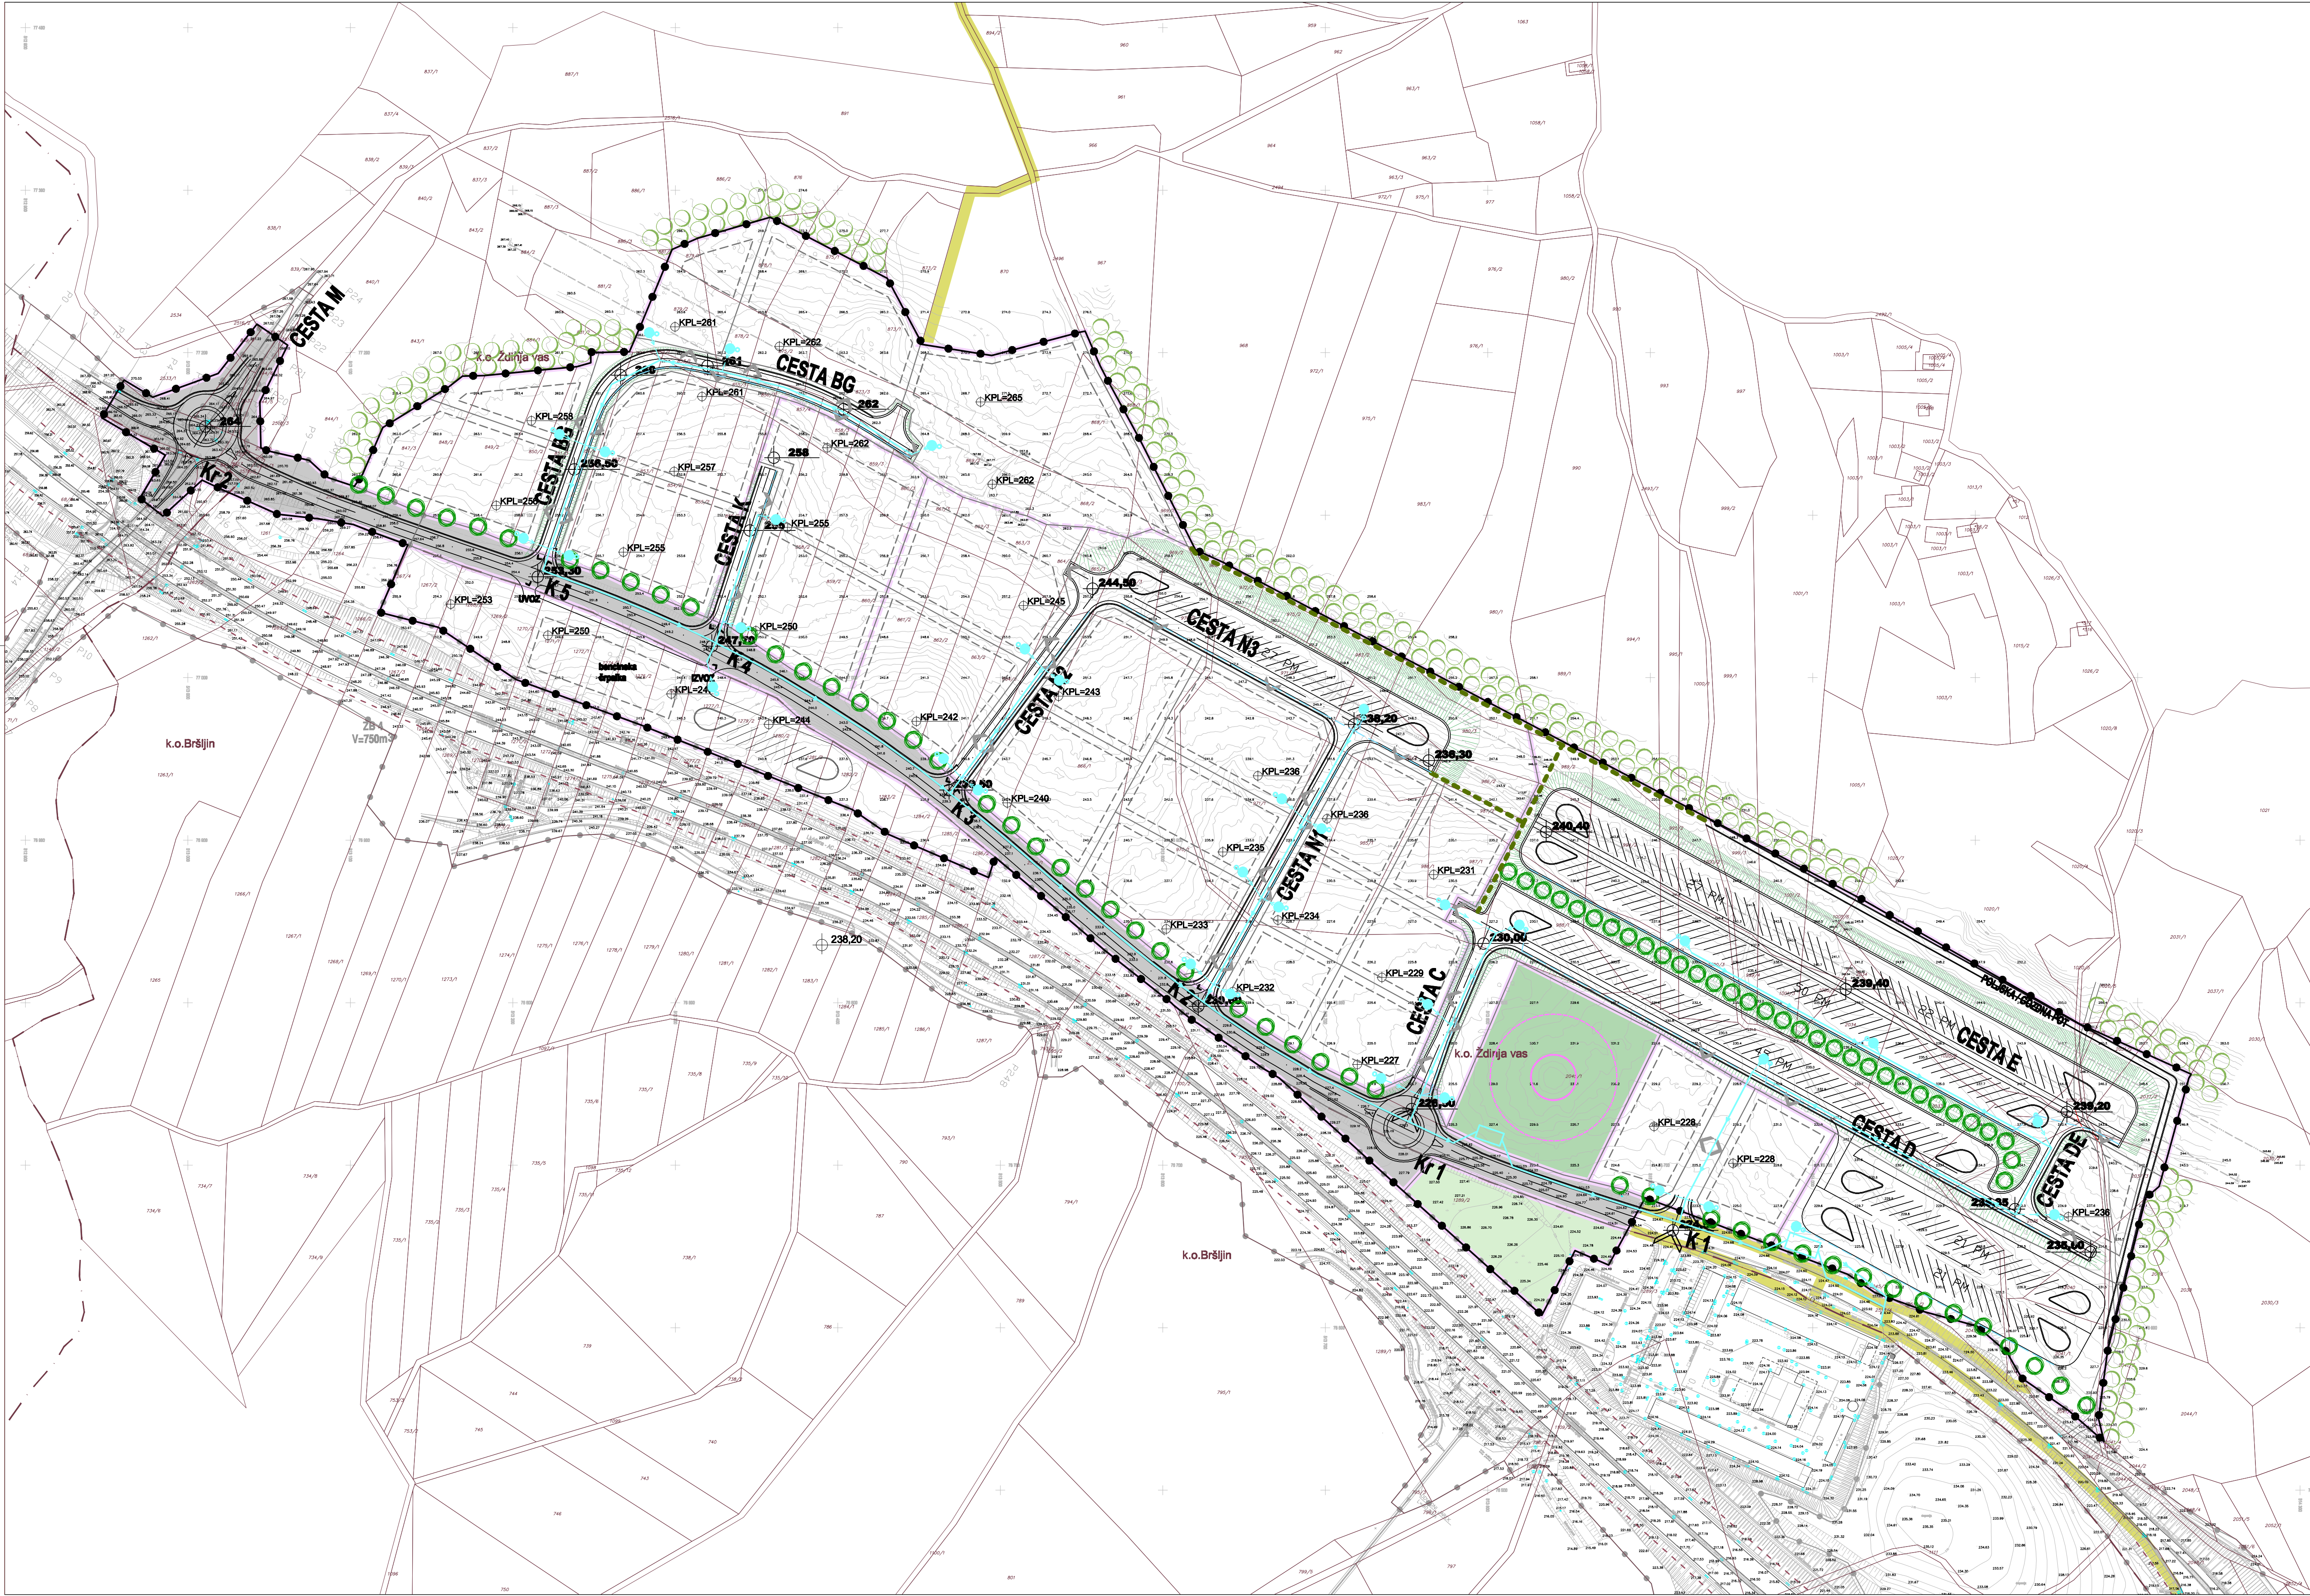

- LEGENDA:**
- MEJA OBMOČJA OPPN
 - OBMOČJE POTEKA INFRASTRUKTURE ZA PRIKLJUČTEV GC NA OBSTOJEČO GJI
 - MEJA OBMOČJA DLN za AC
 - KORIDOR ZA ŠIRITEV AC (7m)
 - OBMOČJE ZA REKONSTRUKCIJO REGIONELNE CESTE
 - DOSTOP V OBMOČJE / ŠTIRI KRAKO KRIŽIŠČE (K1) IN KROŽNO KRIŽIŠČE (K1)
 - DOSTOP V OBMOČJE / PRIKLJUČEK DESNO-DESNOK (K2 - K5)
 - OBSTOJEČE MEJE ZEMLJIŠKE PARCELE (dgn)
 - PREDVIDENE MEJE GRADBENE PARCELE
 - POVRŠINA ZA GRADNJO STAVB
 - DOSTOP NA PARCELO
 - MEJA UREDITVENE ENOTE
 - MEJA FUNKCIONALNE ENOTE
 - OZNAKA CEST
 - VIŠINSKE KOTE CESTE OZ. PLATOJEV (KPL)
 - GOZDNI ROB
 - ARHEOLOŠKA DEDIŠČINA (GOMILA)
 - PARKOVNE UREDITVE PREZENTACIJE GOMILE
 - UREDITEV BREŽIN
 - PREDVIDENA ZASADITEV Z DREVJEM IN GRMOVNICAMI
 - PEŠ POTI
 - OSTALE ZELENE POVRŠINE
 - METEORNA KANALIZACIJA
 - ODVODNJAVANJE
 - ZADRŽEVALNI BAZEN
 - PONIKOVALNE KOMORE
 - LOVILEC OLJ

OPOMBA:
Rešitve in ukrepi za varovanje okolja, naravnih virov in ohranjanje narave so podrobneje opredeljene v odloku in sicer od 28. - 35. člena
Zelenica: na posamezni gradbeni parceli znotraj UE2, UE3, UE4 je potrebno zagotoviti vsaj 10% zelenih površin - zelenice.
Odpadki: Na obravnavanem območju je predvideno individualno zbiranje komunalnih odpadkov, zbirna mesta se locirajo ob dovoznih poteh, v sklopu gradbene parcele. Zbiranje odpadkov je ločeno, z odvozom odpadkov v končno dispozicijo.
Lovilci olj in maščob: Meteorne vode z manipulativnih in parkirnih površin je dovoljeno v ponikanje izpuščati le preko lovilca olj in maščob.

Načrtovalec: topos izbrani arhitekt, projektiranje, inženjerske službe, svetovanje			Pobudnik in naročnik: TOP CONA d.o.o., Ljubljana KRVA d.d., Novo mesto ZNASS transport d.o.o., Brusnice PRIGO d.o.o., Brezovica	
Delovna skupina: Ime: Ident.št. Podpis:			Pripravljen: Mestna občina Novo mesto, Seidlova 1, 8000 Novo mesto	
Odgovorni vodja izdajatelj: MATEJA KAUDEK, u.d.i.g. ZAPS 1282A			Projekt: OBČINSKI PODROBNI PROSTORSKI NAČRT (OPPN) GOSPODARSKA CONA ŽDINJA VAS	
Projektant za pomoč pri izvedbi: DUŠAN GRANDA, u.d.i.g. ZS G-0146			Faza: DOPOLNJEN OSNUTEK	
Sodelavci: KLAUDIJA PEČNIK, dipl.inž.geod. IRENA ŠERUGA, dipl.inž.geod.			Naslov karte: PRIKAZ UREDITEV POTREBNIH ZA VAROVANJE OKOLJA, NARAVNIH VIROV IN OHRANJANJE NARAVE	
Št. naloge: 05/10-OPPN	Datum: MAJ 2011	Merilo: 1:2000	Št. karte: 7	

Podloga: Geodetski načrt št.: GD 14/2009, datum: junij 2009, izdajatelj: GEODETSKA DRUŽBA d.o.o., Gerbičeva 51a, Ljubljana