


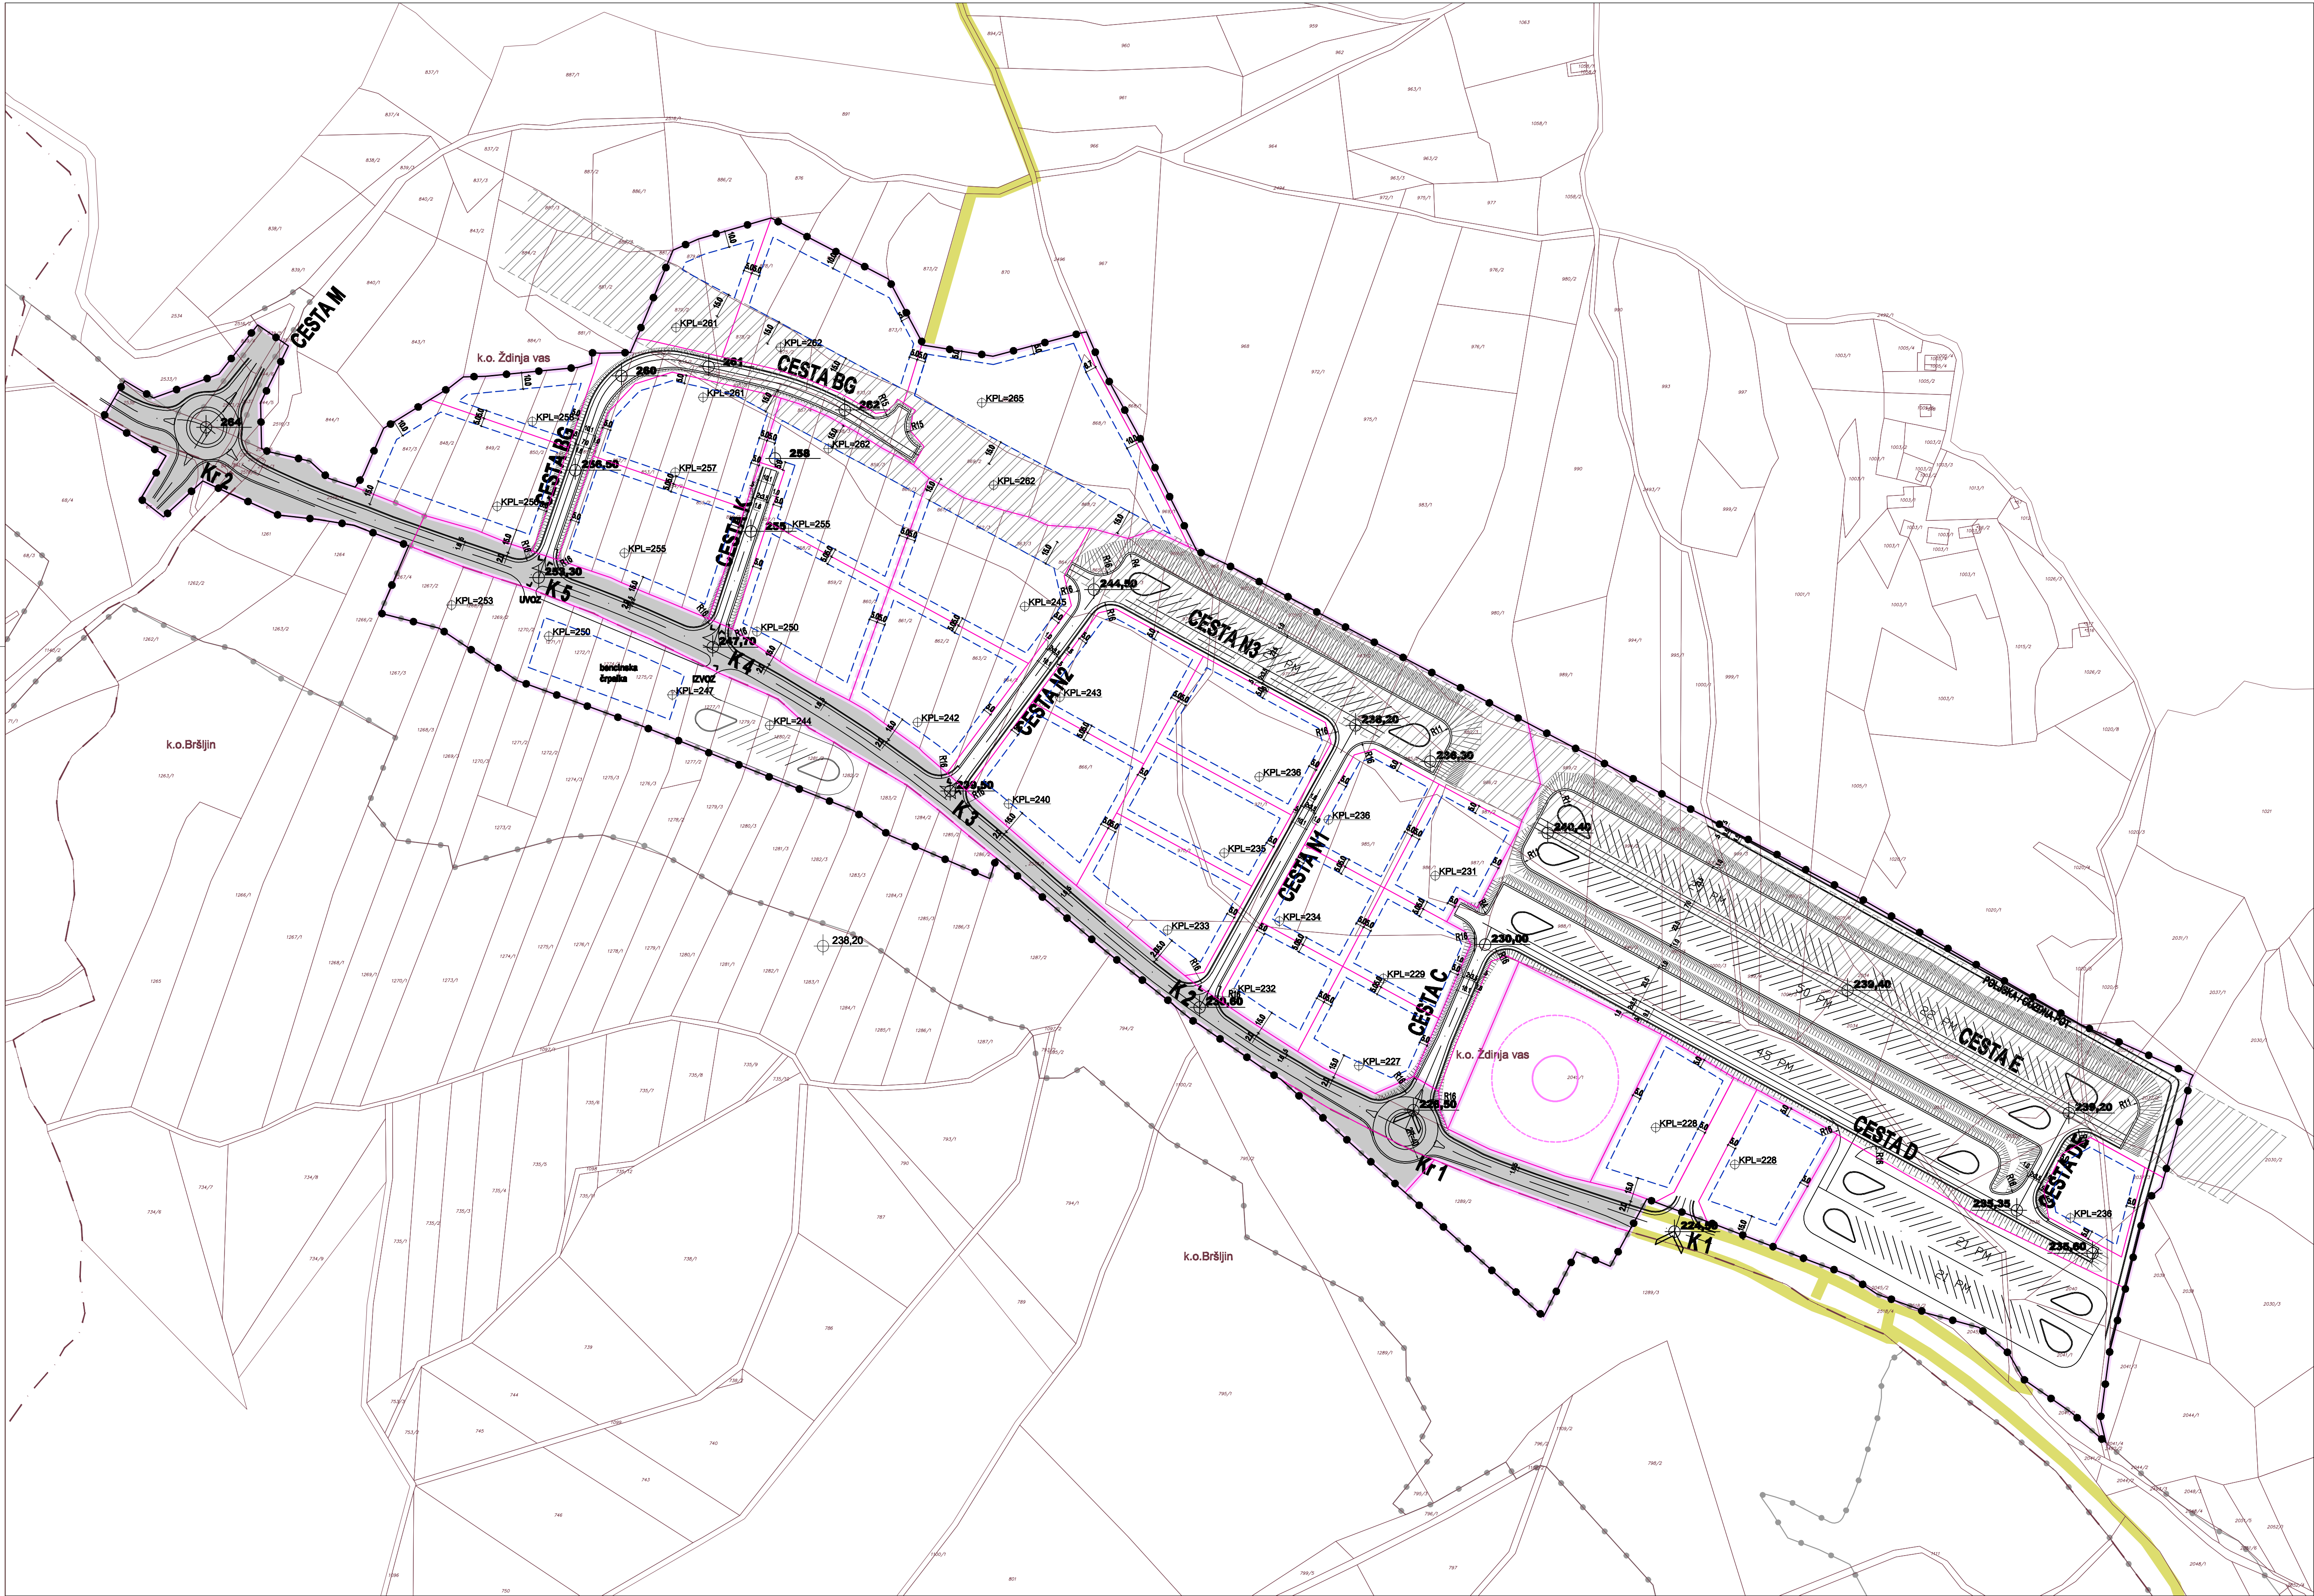

- LEGENDA:**
- MEJA OBMOČJA OPPN
 - OBMOČJE POTEKA INFRASTRUKTURE ZA PRIKLJUČITEV GC NA OBSTOJEČO GJ
 - MEJA OBMOČJA DLN za AC
 - OBMOČJE ZA REKONSTRUKCIJO REGIONELNE CESTE
 - DOSTOP V OBMOČJE / ŠTIRI KRAKO KRIŽIŠČE (K1) IN KROŽNO KRIŽIŠČE (K1)
 - DOSTOP V OBMOČJE / PRIKLJUČEK DESNO-DEŠNO (K2 - K5)
 - OBSTOJEČE MEJE ZEMLJIŠKE PARCELE (dkn)
 - VAROVALNI PAS EVVN (15m od osi)
 - ARHEOLOŠKA DEDIŠČINA (GOMILA)
 - UREDITEV BREŽIN
 - MEJA UREDITVENE ENOTE
 - MEJA FUNKCIONALNE ENOTE
 - PREDVIDENE MEJE GRADBENE PARCELE
 - POVRŠINA ZA GRADNJO STAVB
 - OZNAKA CEST
 - MIN. ODSTRAJ OD SOSEDAJH ZEMLJIŠČ
 - VIŠINSKE KOTE CESTE OZ. PLATOJEV (KPL)

Naročnik:				Pobudnik in naročnik:	TOP CONA d.o.o., Ljubljana KRKA d.d., Novo mesto ZNAŠS transport d.o.o., Brusnice PRIGO d.o.o., Brezovica	
	Vse cene, vključno s prevozom, okupacijo in študij, vključno Koblerjeva ulica 5, Novo mesto, tel. 07 375 35 35				Pripravišilec: Mestna občina Novo mesto, Seidlova 1, 8000 Novo mesto	
Delovna skupina:	Ime:	Ident.št.	Podpis:	Projekt:	OBČINSKI PODROBN PROSTORSKI NAČRT (OPPN) GOSPODARSKA CONA ŽDINJA VAS	
	Odgovorni vodja izdelave OPPN:	MATEJA KAUDEK, u.d.i.o.	ZAPS 1282A	Faza:	DOPOLNJEN OSNUTEK	
	Projektant za področje in frastr.	DUŠAN GRANDA, u.d.i.g.	ZS G-0146	Naslov karte:	ZAKOLIČBENA SITUACIJA	
	Sodelavec:	KLAVDIJA PEČNIK, dipl.inž.geod.				
	IRENA ŠERUGA, dipl.inž.geod.					
Št. naloge:	Datum:	Merilo:			Št. karte:	9.2
05/10-OPPN	MAJ 2011	1:2000				

Podloga: Geodetski načrt št.: GD 14/2009, datum: junij 2009, izdelal: GEODETSKA DRUŽBA d.o.o., Gerbičeva 51a, Ljubljana