


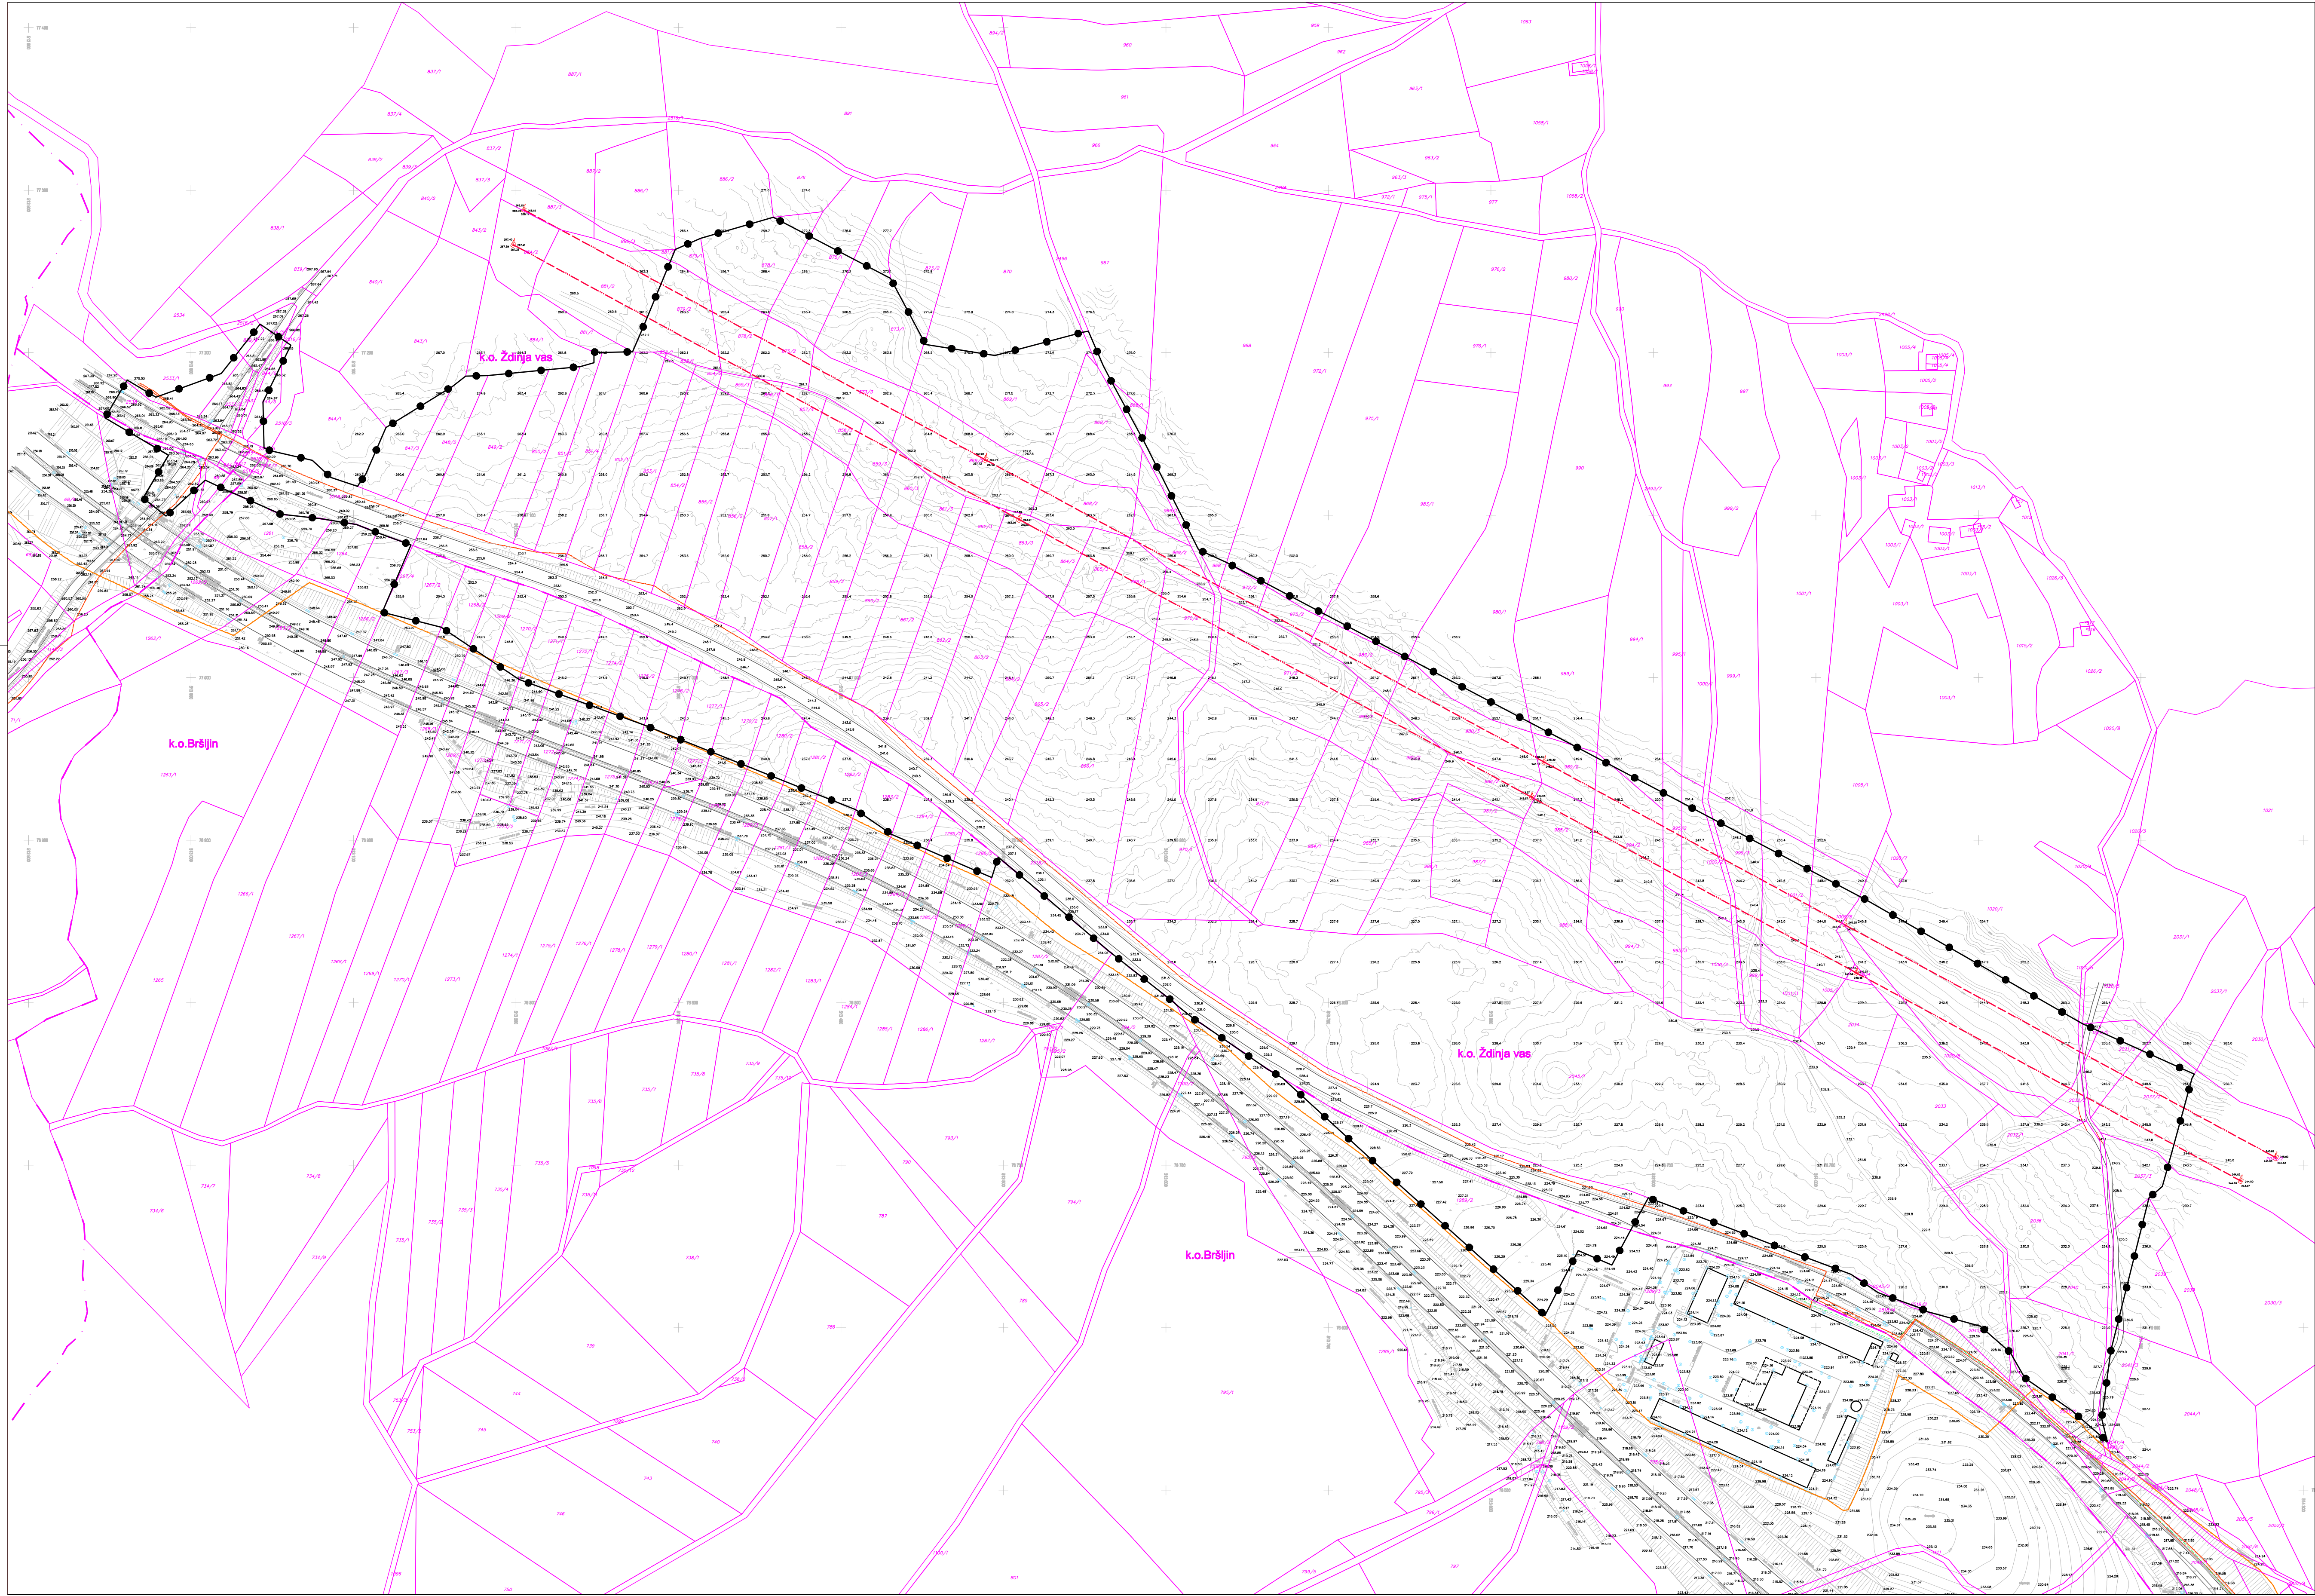

LEGENDA:

- MEJA OBMOČJA OPPN
- OBSTOJEČE MEJE ZEMLJIŠKE PARCELE (dln)

INFRASTRUKTURA

- ELEKTRO OMREŽJE (EVVN)
- ELEKTRO OMREŽJE (EVNN)
- VODOVOD
- KANALIZACIJA METEORNA
- KANALIZACIJA FEKALNA
- TK OMREŽJE
- PLINOVOD

Naročnik:				Pobudnik in naročnik:	TOP CONA d.o.o., Ljubljana KRKA d.d., Novo mesto ZNASS transport d.o.o., Brusnice PRIGO d.o.o., Brezovica		
	Vse gradiva, vključno s projektirano dokuparstvom izločilo, naročilo Kobalova ulica 1, Novo mesto, tel.: 07 375 25 35						
	Pripravljen:				Mestna občina Novo mesto, Seidlova 1, 8000 Novo mesto		
	Projekt:				OBČINSKI PODROBNI PROSTORSKI NAČRT (OPPN) GOSPODARSKA CONA ŽDNIJA VAS		
	Faza:				DOPOLNJEN OSNUTEK		
Delovna skupina:					Naslov karte:	GEODETSKI NAČRT Z MEJO OBMOČJA OPPN	
Ime:							
Ident.št.							
Podpis:							
Faza:							
Odgovorni vodja izločilo OPPN:					Št. naloge:	Št. karte:	
Projektant za področje infrac.:							
Sodelavci:							
KLAVDIJA PEČNIK, dipl.inž.geod.							
IRENA ŠERUGA, dipl.inž.geod.							
Št. naloge:					1: 2000	D.22	
Datum:							
05/10-OPPN					MAJ 2011		