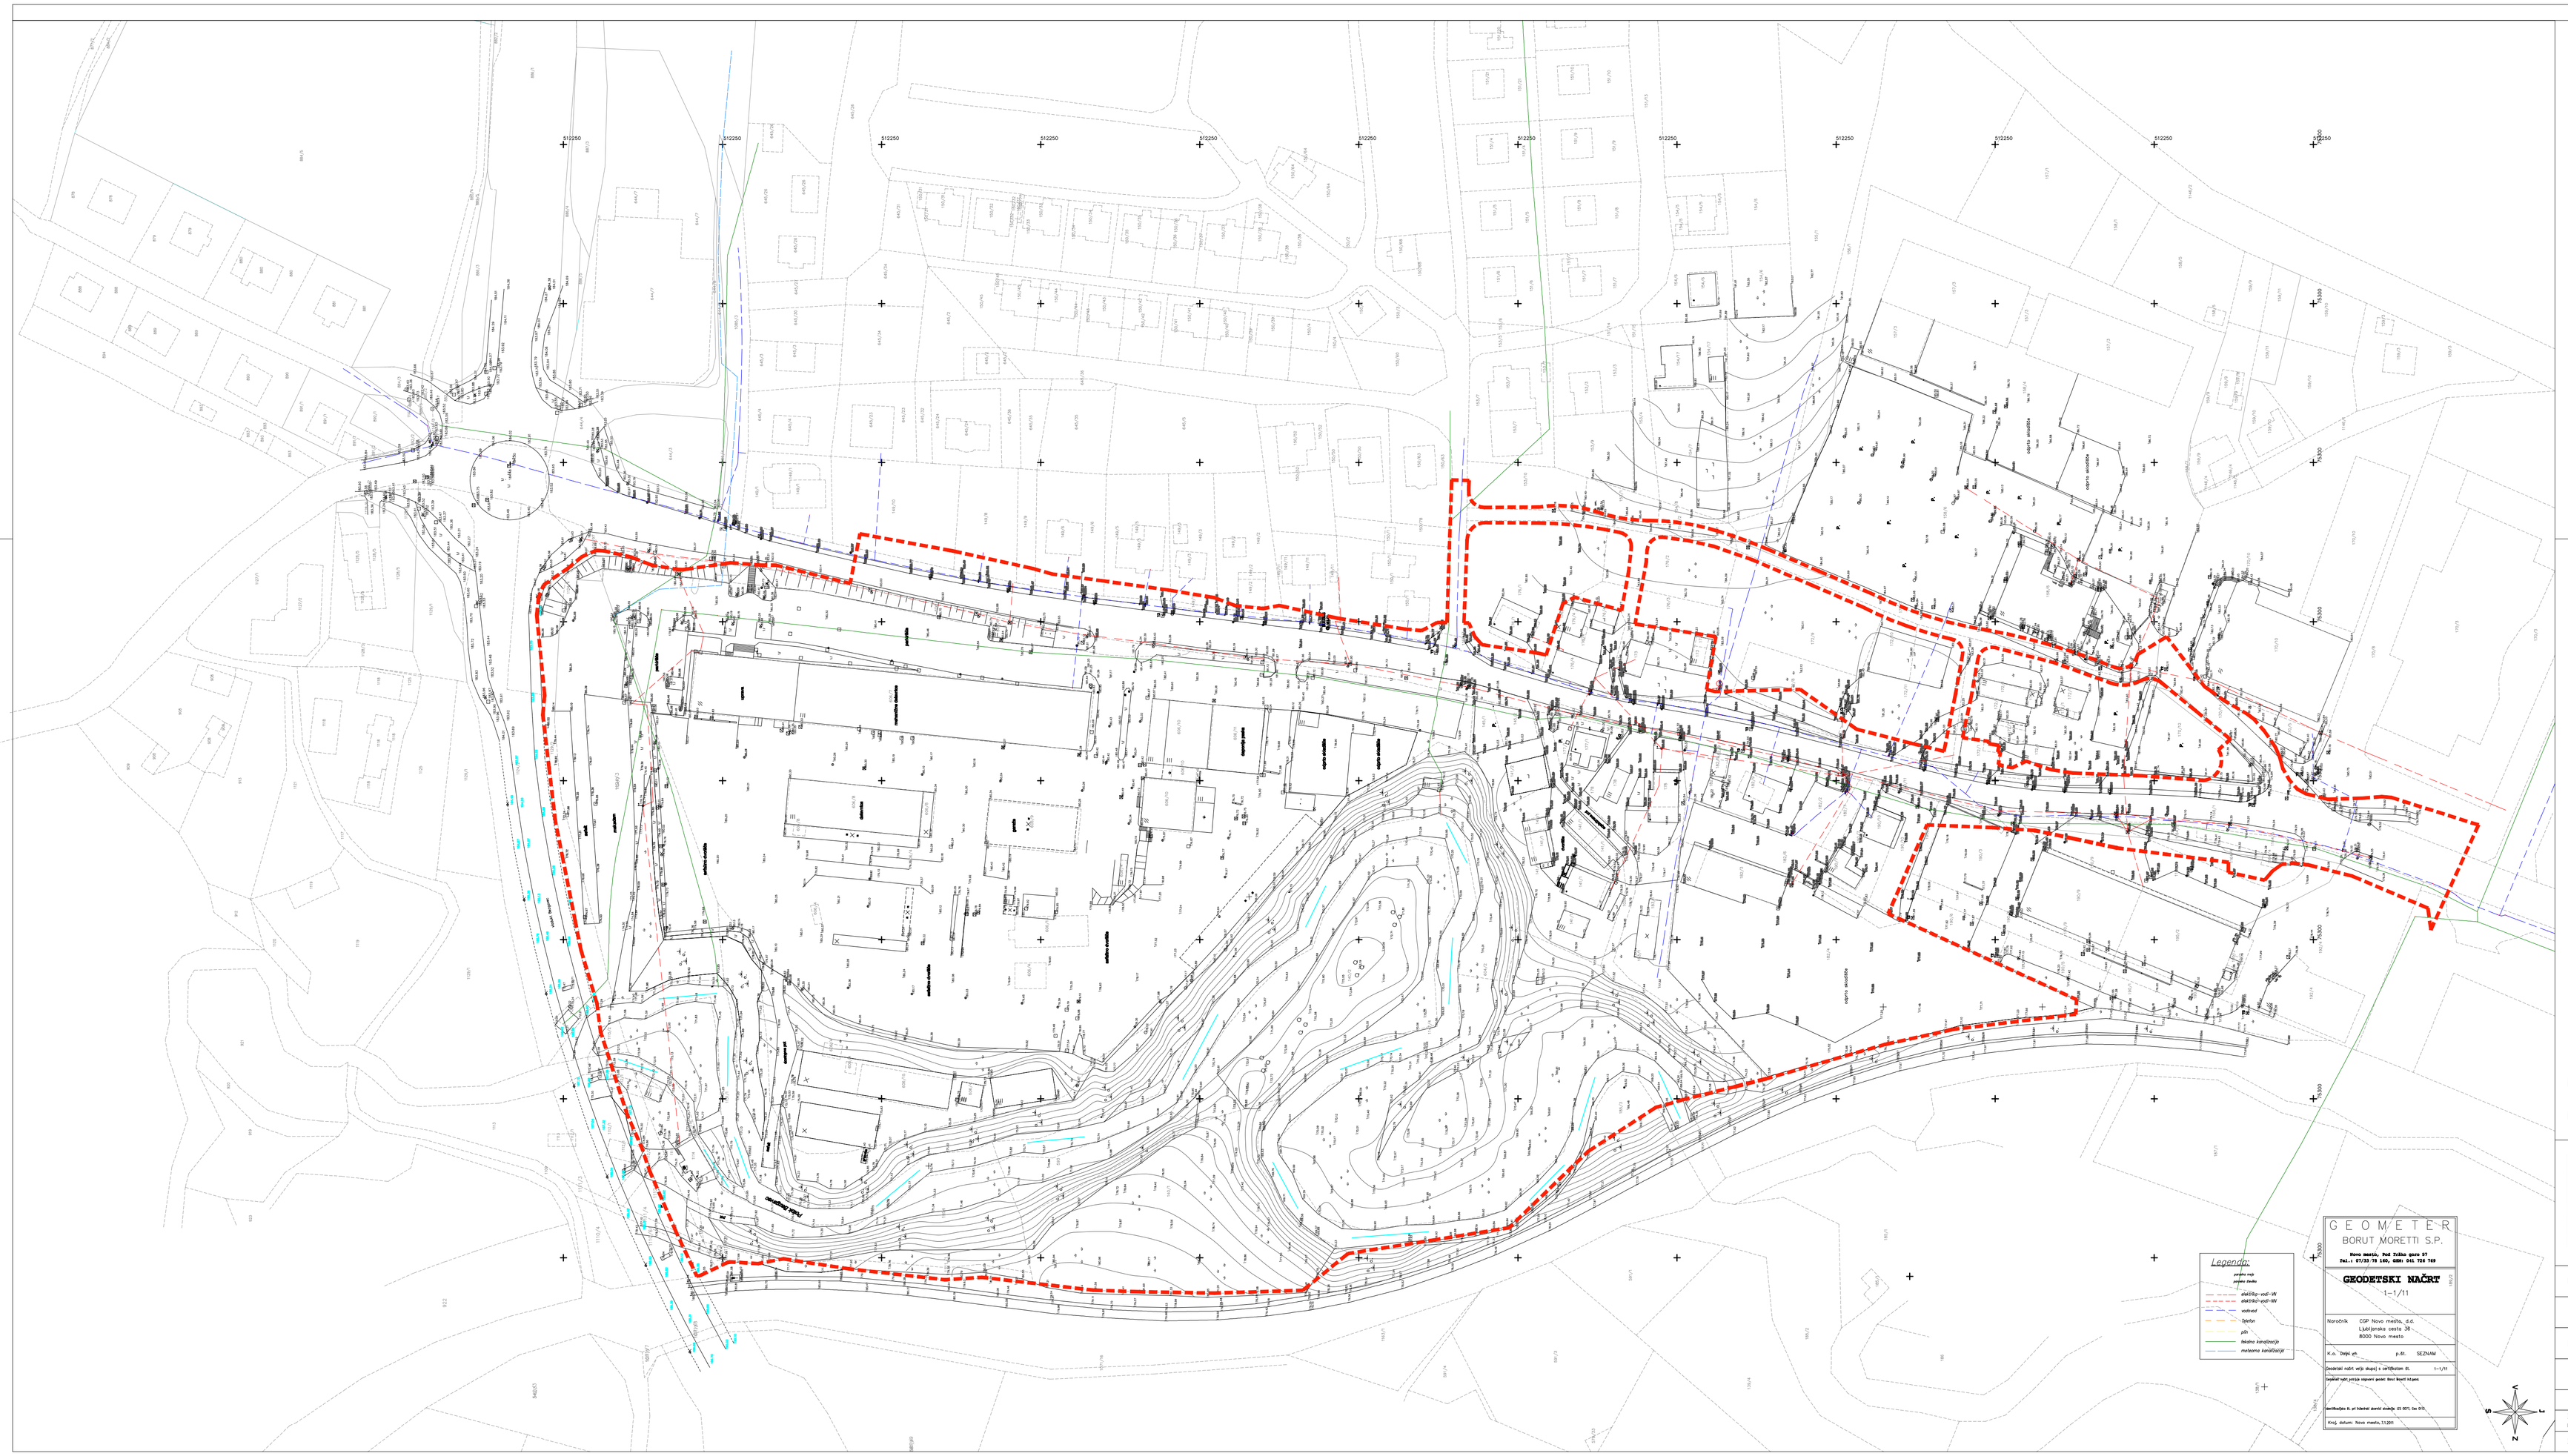

LEGENDA:

MEJA OBMOČJA UREJANJA

GEODETSKI NAČRT S PRIKAZOM OBMOČJA UREJANJA

FIN ARS d.o.o.
Podvine 36, 1410 Zagorje ob Savi
CENTER ZA ARHITEKTURO

NAZIV INVESTITORJA:	CGP D.D. LJUBLJANSKA CESTA 38, NOVO MESTO	AVTORJI:	KRISTIJAN ČUK, U.D.I.A. URŠA DIRJEC MEŠKO, U.D.I.A. IRENA GORJUP GRAČNER, U.D.I.A. VLADIMIR MLADENOVIĆ, U.D.I.A. SIMON ŠKREBEC, U.D.I.A.
VRSTA PROJEKTA:	OPPN PRENOVA OB LJUBLJANSKI CESTI 47		
FAZA:	DOPOLNJEN OBNUTEK	ODGOVORNI PROJEKTANT:	KRISTIJAN ČUK, U.D.I.A.
VSEBINA RISBE:	GEODETSKI NAČRT S PRIKAZOM OBMOČJA UREJANJA	ŠT. ODGOVORNEGA PROJEKTANTA:	ZAPS 1021 A
ŠT. PROJEKTA: 06/2011	MERILO: 1:1000	SODELAVCI: TINA DRABIČ, U.D.I.A. DIJANA SUBAŠIĆ, D.I.G.	ŠT. LISTA: 5
DATUM IZDELAVE GEODETSKEGA PODNETKA: 7.1. 2011			
DATUM IZDELAVE RISBE: JULIJ 2011		VRSTA NAČRTA:	

GEOMETER
BORUT MORETTI S.P.
Ulica Janeza, Pod Gaštanom 87
Tel.: 07/30 70 240, GSM: 041 726 760

GEODETSKI NAČRT
1:1/01

Naročnik: CGP Novo mesto, d.d.
Ljubljanska cesta 38
8000 Novo mesto

Kraj: TMR gk — k.o. SEZANA

Geodetski načrt izdelan v ORTOgeom 6: 1:1/01
Geodetski načrt izvirno izdelan dne: 01 07 11 ob 11:15

Verificirano in vpisano kataster stavbe: 01 07 11 ob 11:15

Ime, priimek, Borut Moretti, G.I.Ž.I.