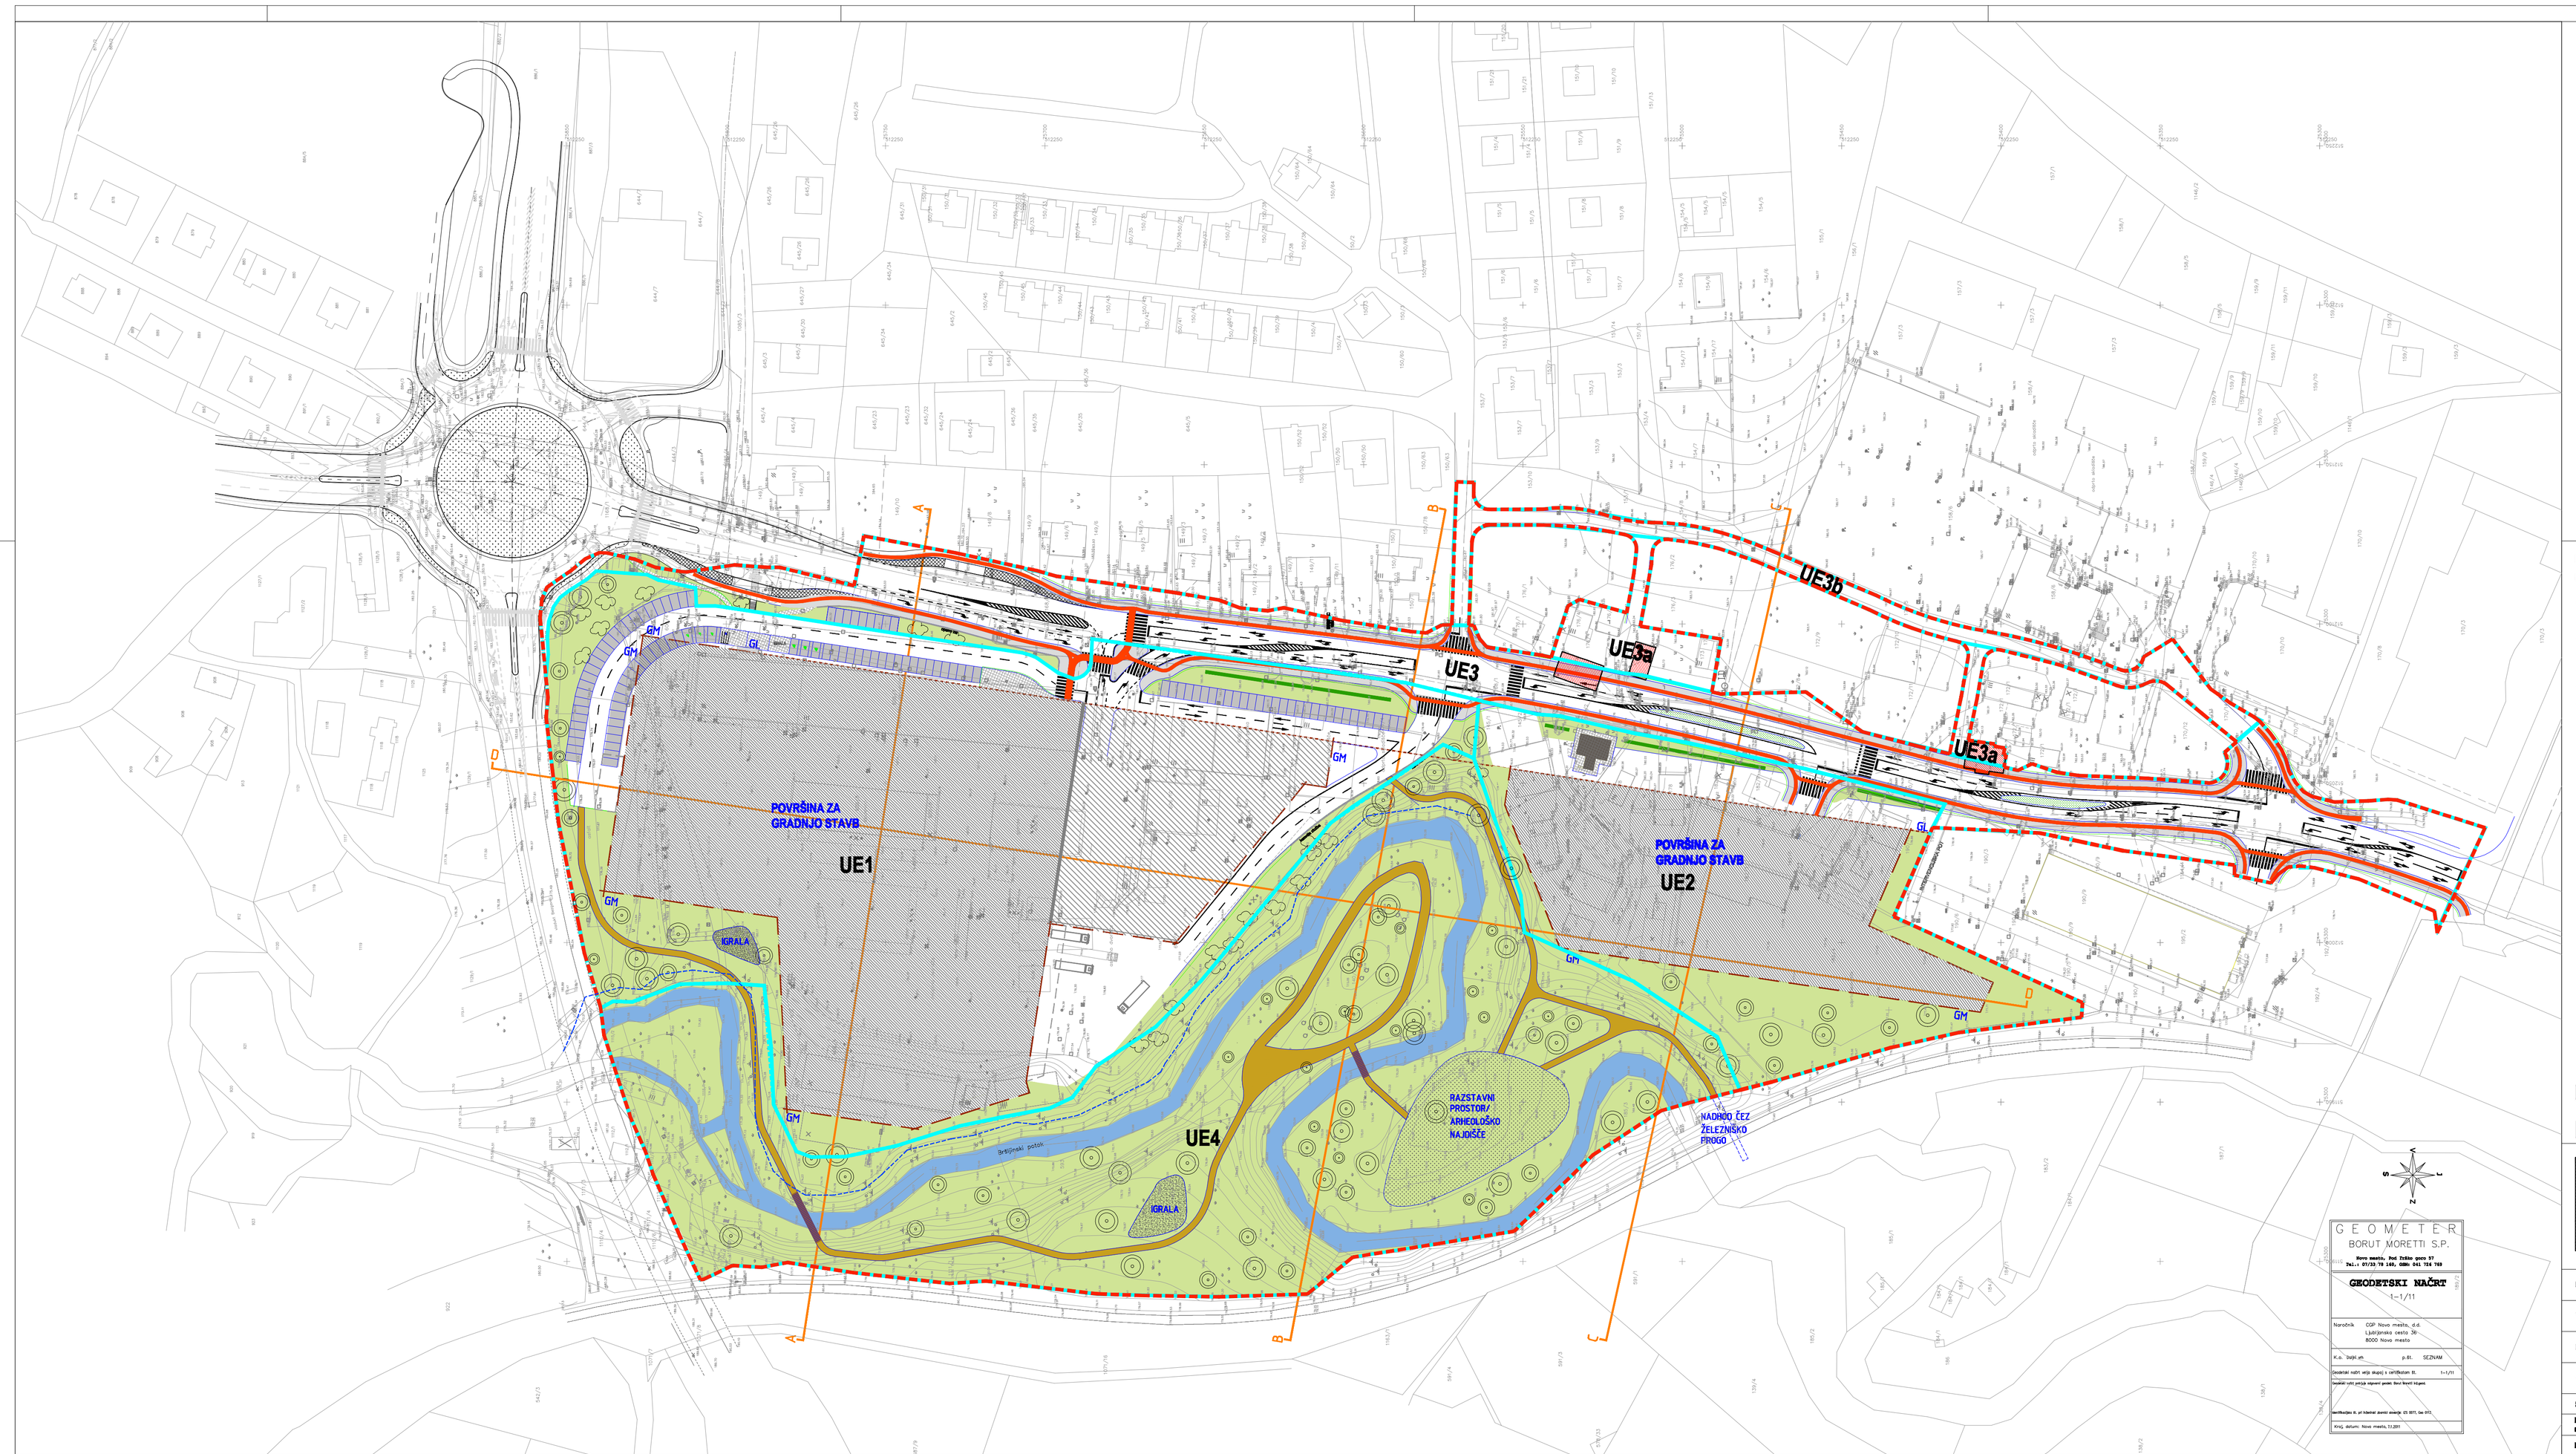

LEGENDA:

UREDITVENA SITUACIJA: (nivo terena)

- MEJA OBMOČJA URELJANJA
- GL - GRADBENA LINIJA
- GM - GRADBENA MEJA
- MEJA UREDITVENE ENOTE
- MEJA ZGORNJEGA ROBA BREŽINE BRŠLJANSKEGA POTOKA
- NADSTREŠNICA
- PREREZ
- POVRŠINA ZA GRADNJO STAVB
- OBJEKTI, KI SE OHRANJUJO
- OBJEKTI, KI SE ODSTRANJUJO
- ZELENICA
- BRŠLJANSKI POTOK OZ. POTOK BEZIGAVEC
- PREDVIDENO DREVJE
- TLAKOVANO
- PARKIRNA MESTA
- RAZSTAVNI PROSTOR - ARHEOLOŠKO NAJDIŠČE
- OBMOČJE UREDITEV ZA IGRO OTROK
- PEŠČENA POT
- HODNIK ZA PEŠCE
- NADOMESTNA INTERNA POT
- LESENA BRV
- GRMOVNA VEGETACIJA NA ZELENICI
- DREVORED
- KOLESARSKA STEZA

UREDITVENA SITUACIJA - KONČNO STANJE

FIN ARS d.o.o.
PODVINE 36, 1410 ZAGORJE OB SAVI
CENTER ZA ARHITEKTURO

NAZIV INVESTITORJA:	CGP D.D. LJUBLJANSKA CESTA 36, NOVO MESTO	AVTORJI:	KRISTIJAN ČUK, U.D.I.A. URŠA DIRJEC MEŠKO, U.D.I.A. IRENA GORJUP GRAČNER, U.D.I.A. VLADIMIR MLADENOVIĆ, U.D.I.A. SIMON ŠKRBEC, U.D.I.A.
VRSTA PROJEKTA:	OPPN PRENOVA OB LJUBLJANSKI CESTI 47		
FAZA:	DOPOLNJEN OBNUTEK	ODGOVORNI PROJEKTANT:	KRISTIJAN ČUK, U.D.I.A.
VSEBINA RISBE:	UREDITVENA SITUACIJA - KONČNO STANJE	ŠT. ODGOVORNEGA PROJEKTANTA:	ZAPS 1021 A
ŠT. PROJEKTA:	06/2011	MERILO:	1:1000
DATUM IZDELAVE GEODETSKEGA POSNETKA:	7.1. 2011	SODELAVCI:	TINA DRAGIČ, U.D.I.A. DIJANA SUBAŠIĆ, D.I.G.
DATUM IZDELAVE RISBE:	JULIJ 2011	VRSTA NAČRTA:	
		ŠT. LISTA:	7.2