


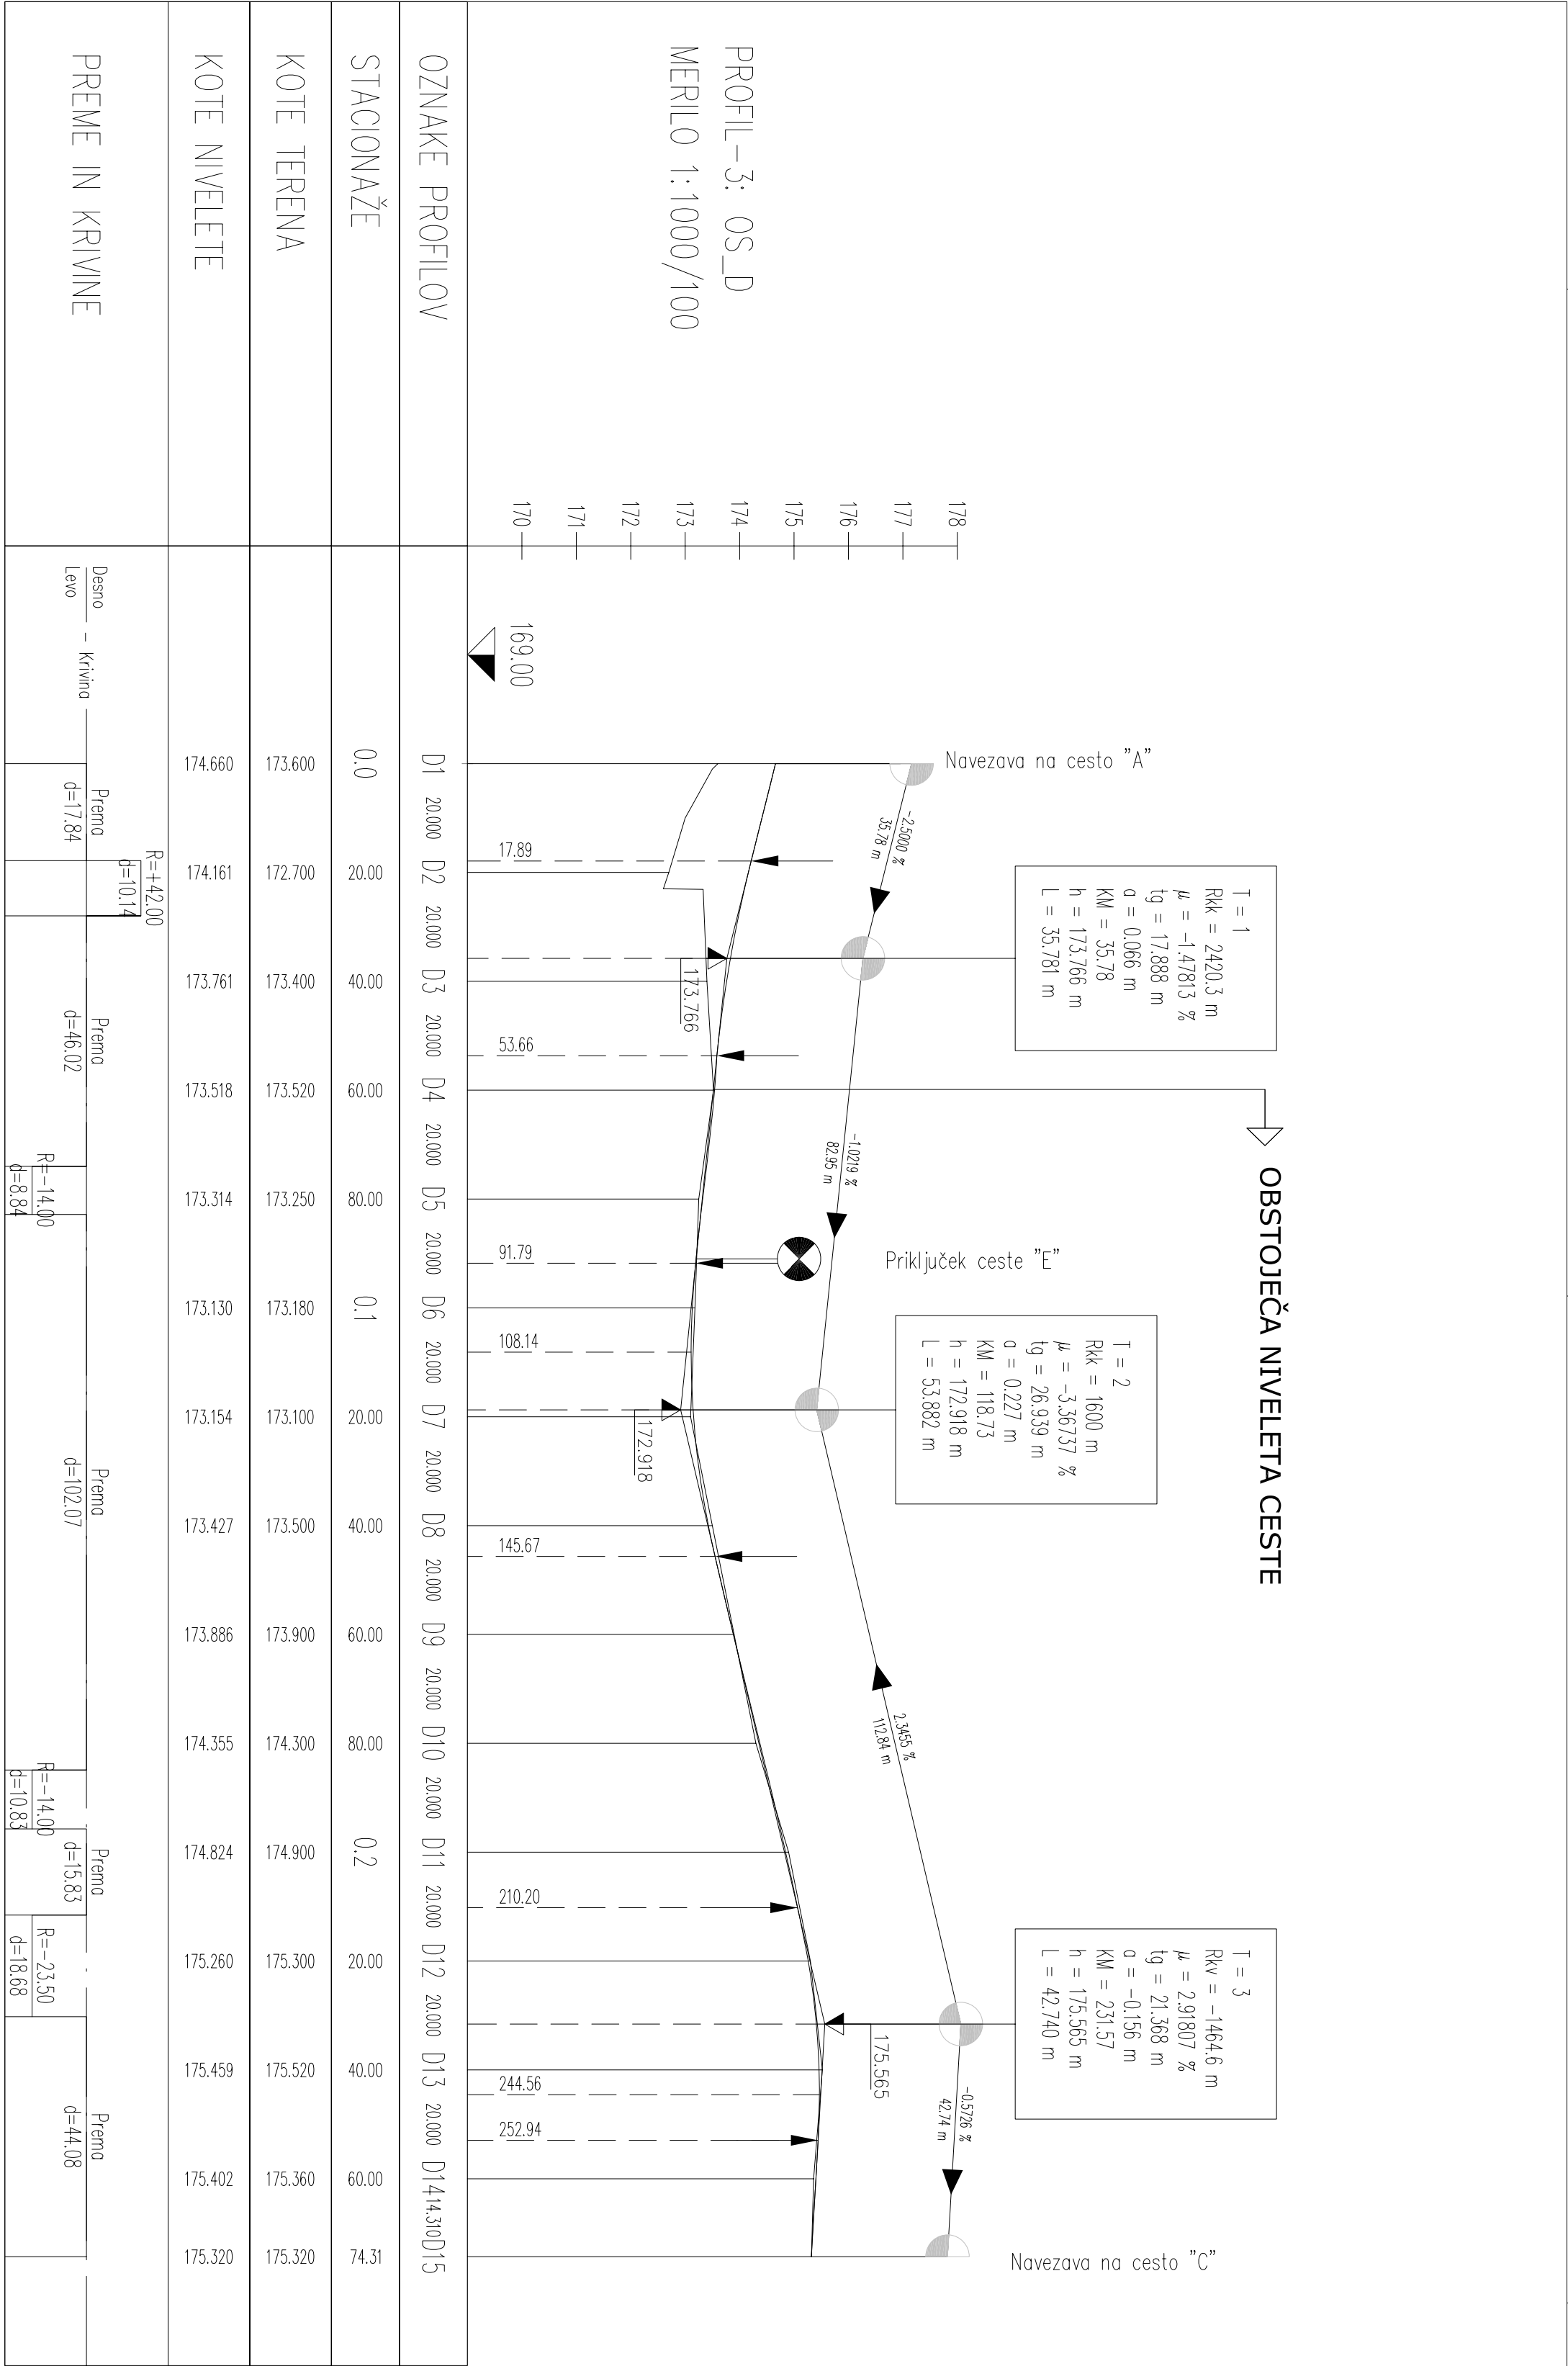

Izvajalec:		Naloga:	
BD PROJEKTIRANJE d.o.o.		OBČINSKI PODROBNI PROSTORSKI NAČRT	
Prešernov trg 14, Novo mesto		URSA OB STRAŠKI CESTI	
Naročnik:			
URSA d.o.o., Povhova 2, Novo mesto			
Odgovorni vodja projekta:	Številka: A-0925	Načrt: Vzdolžni profil ceste "D"	
Bogdana Drazić, u.d.l.a.rh.	Podpis:		
Odgovorni projektant za arhitekturo:	Številka: A-0925	Faza:	
Bogdana Drazić, u.d.l.a.rh.	Podpis:	dopolnjen osnutek	
Odgovorni projektant za infrastrukturo:	Številka: G-2078	Štaloage:	
Magda Meglič, inž.gradb.	Podpis:	OPPN 04/10	
		Merilo:	
		Datum:	
		Škale:	
			12.2

OBČINSKI PODROBNI PROSTORSKI NAČRT URSA OB STRAŠKI CESTI

Vzdolžni profil ceste "D" - dopolnjen osnutek

M 1:1000/100