


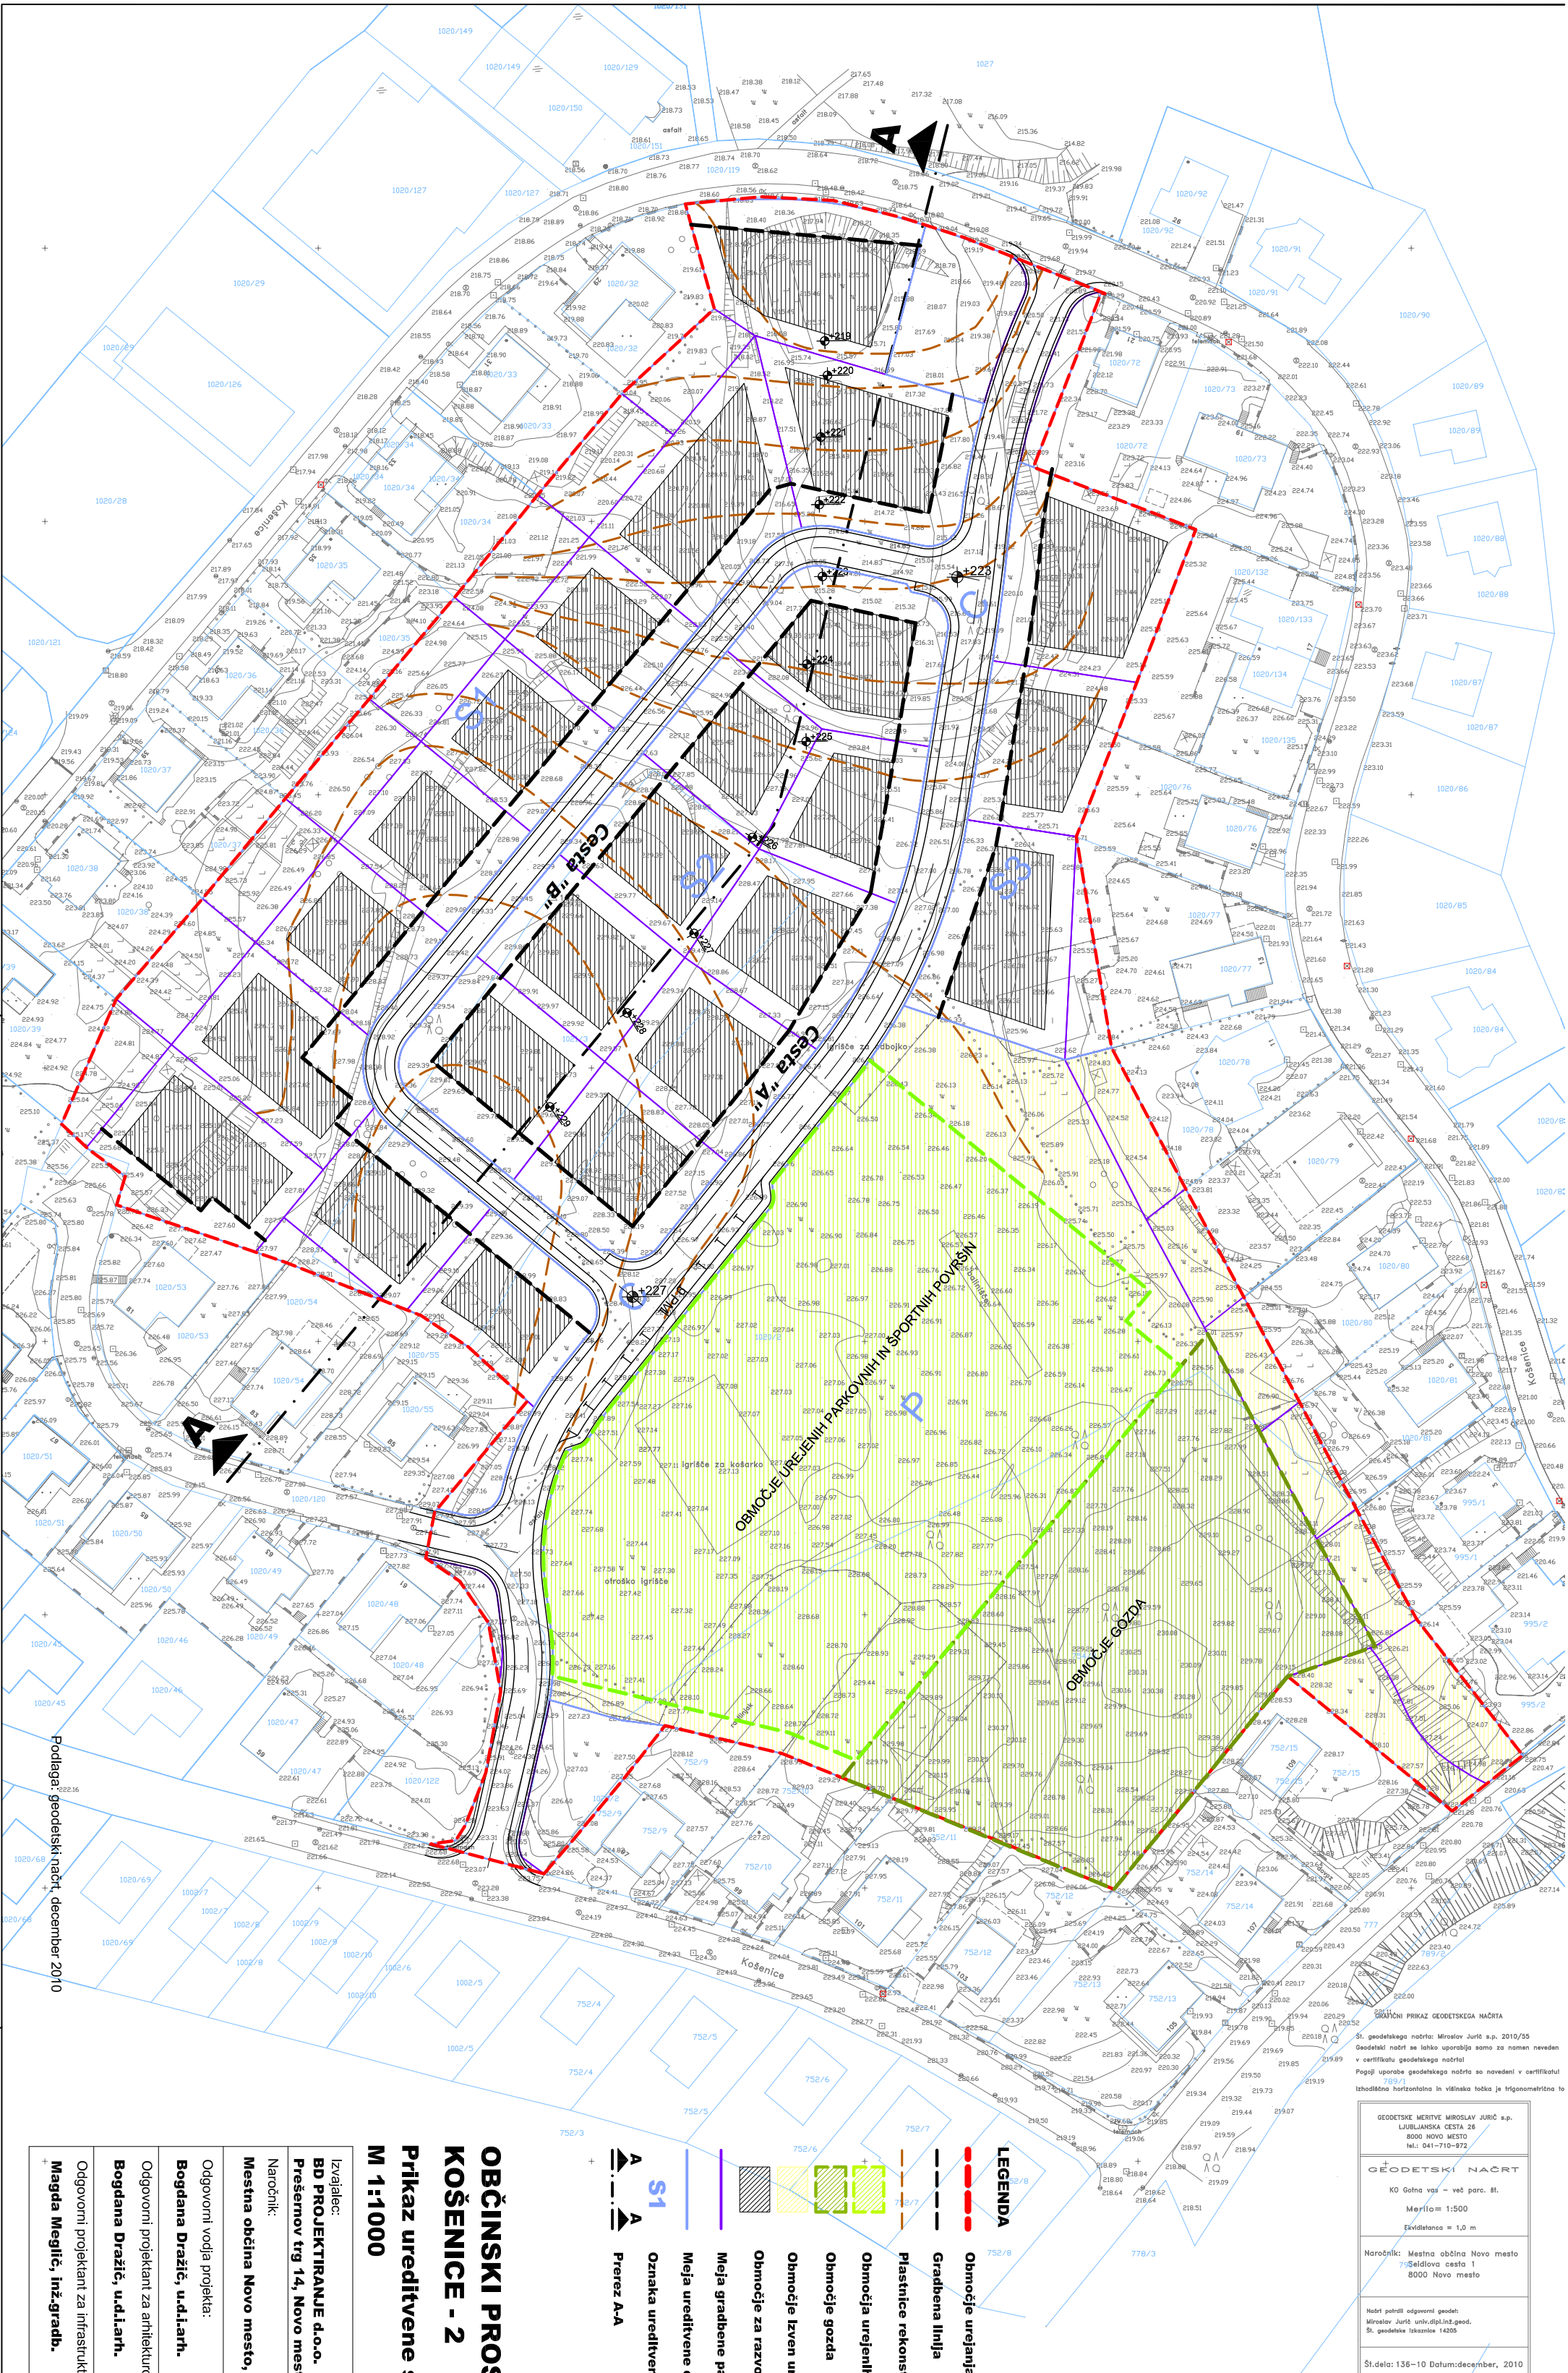

Podlaga: geodetski načrt, december 2010

Izvajalec: BD PROJEKTIRANJE d.o.o. Prešernov trg 14, Novo mesto		Naloga: OBČINSKI PODROBNI PROSTORSKI NAČRT REGIJSKE KOŠENICE 2	
Naročnik: Mestna občina Novo mesto, Seidlova 1, Novo mesto			
Odgovorni vodja projekta: Bogdana Dražič, u.d.l.a.rh.		Številka: A-0925	
Odgovorni projektant za arhitekturo: Bogdana Dražič, u.d.l.a.rh.		Podpis: Prikaz ureditvene situacije	
Odgovorni projektant za infrastrukturo: Magda Meglič, inž.građb.		Številka: G-2078	
		Podpis: dopolnjen osnutek	
		Št. delov: 136-10 Datum: december, 2010	
		Datum: maj 2012	
		Št. karte: 5	

GEODETSKI MERITVE MIROSLAV JURČIČ s.p.

LAUBJANSKA CESTA 28

8000 NOVO MESTO

tel.: 041-710-872

GEODETSKI NAČRT

KO Golna vas – več parc. št.

Merilo: 1:500

Ekvidencialno = 1,0 m

Narodna: Mestna občina Novo mesto

Seidlova cesta 1

8000 Novo mesto

Načrt pripravi odgovorni geodet:

Miroslav Jurčič, univ.dipl.inž.geod.

SI, geodetska listina št. 1205

Št. dela: 136-10 Datum: december, 2010

