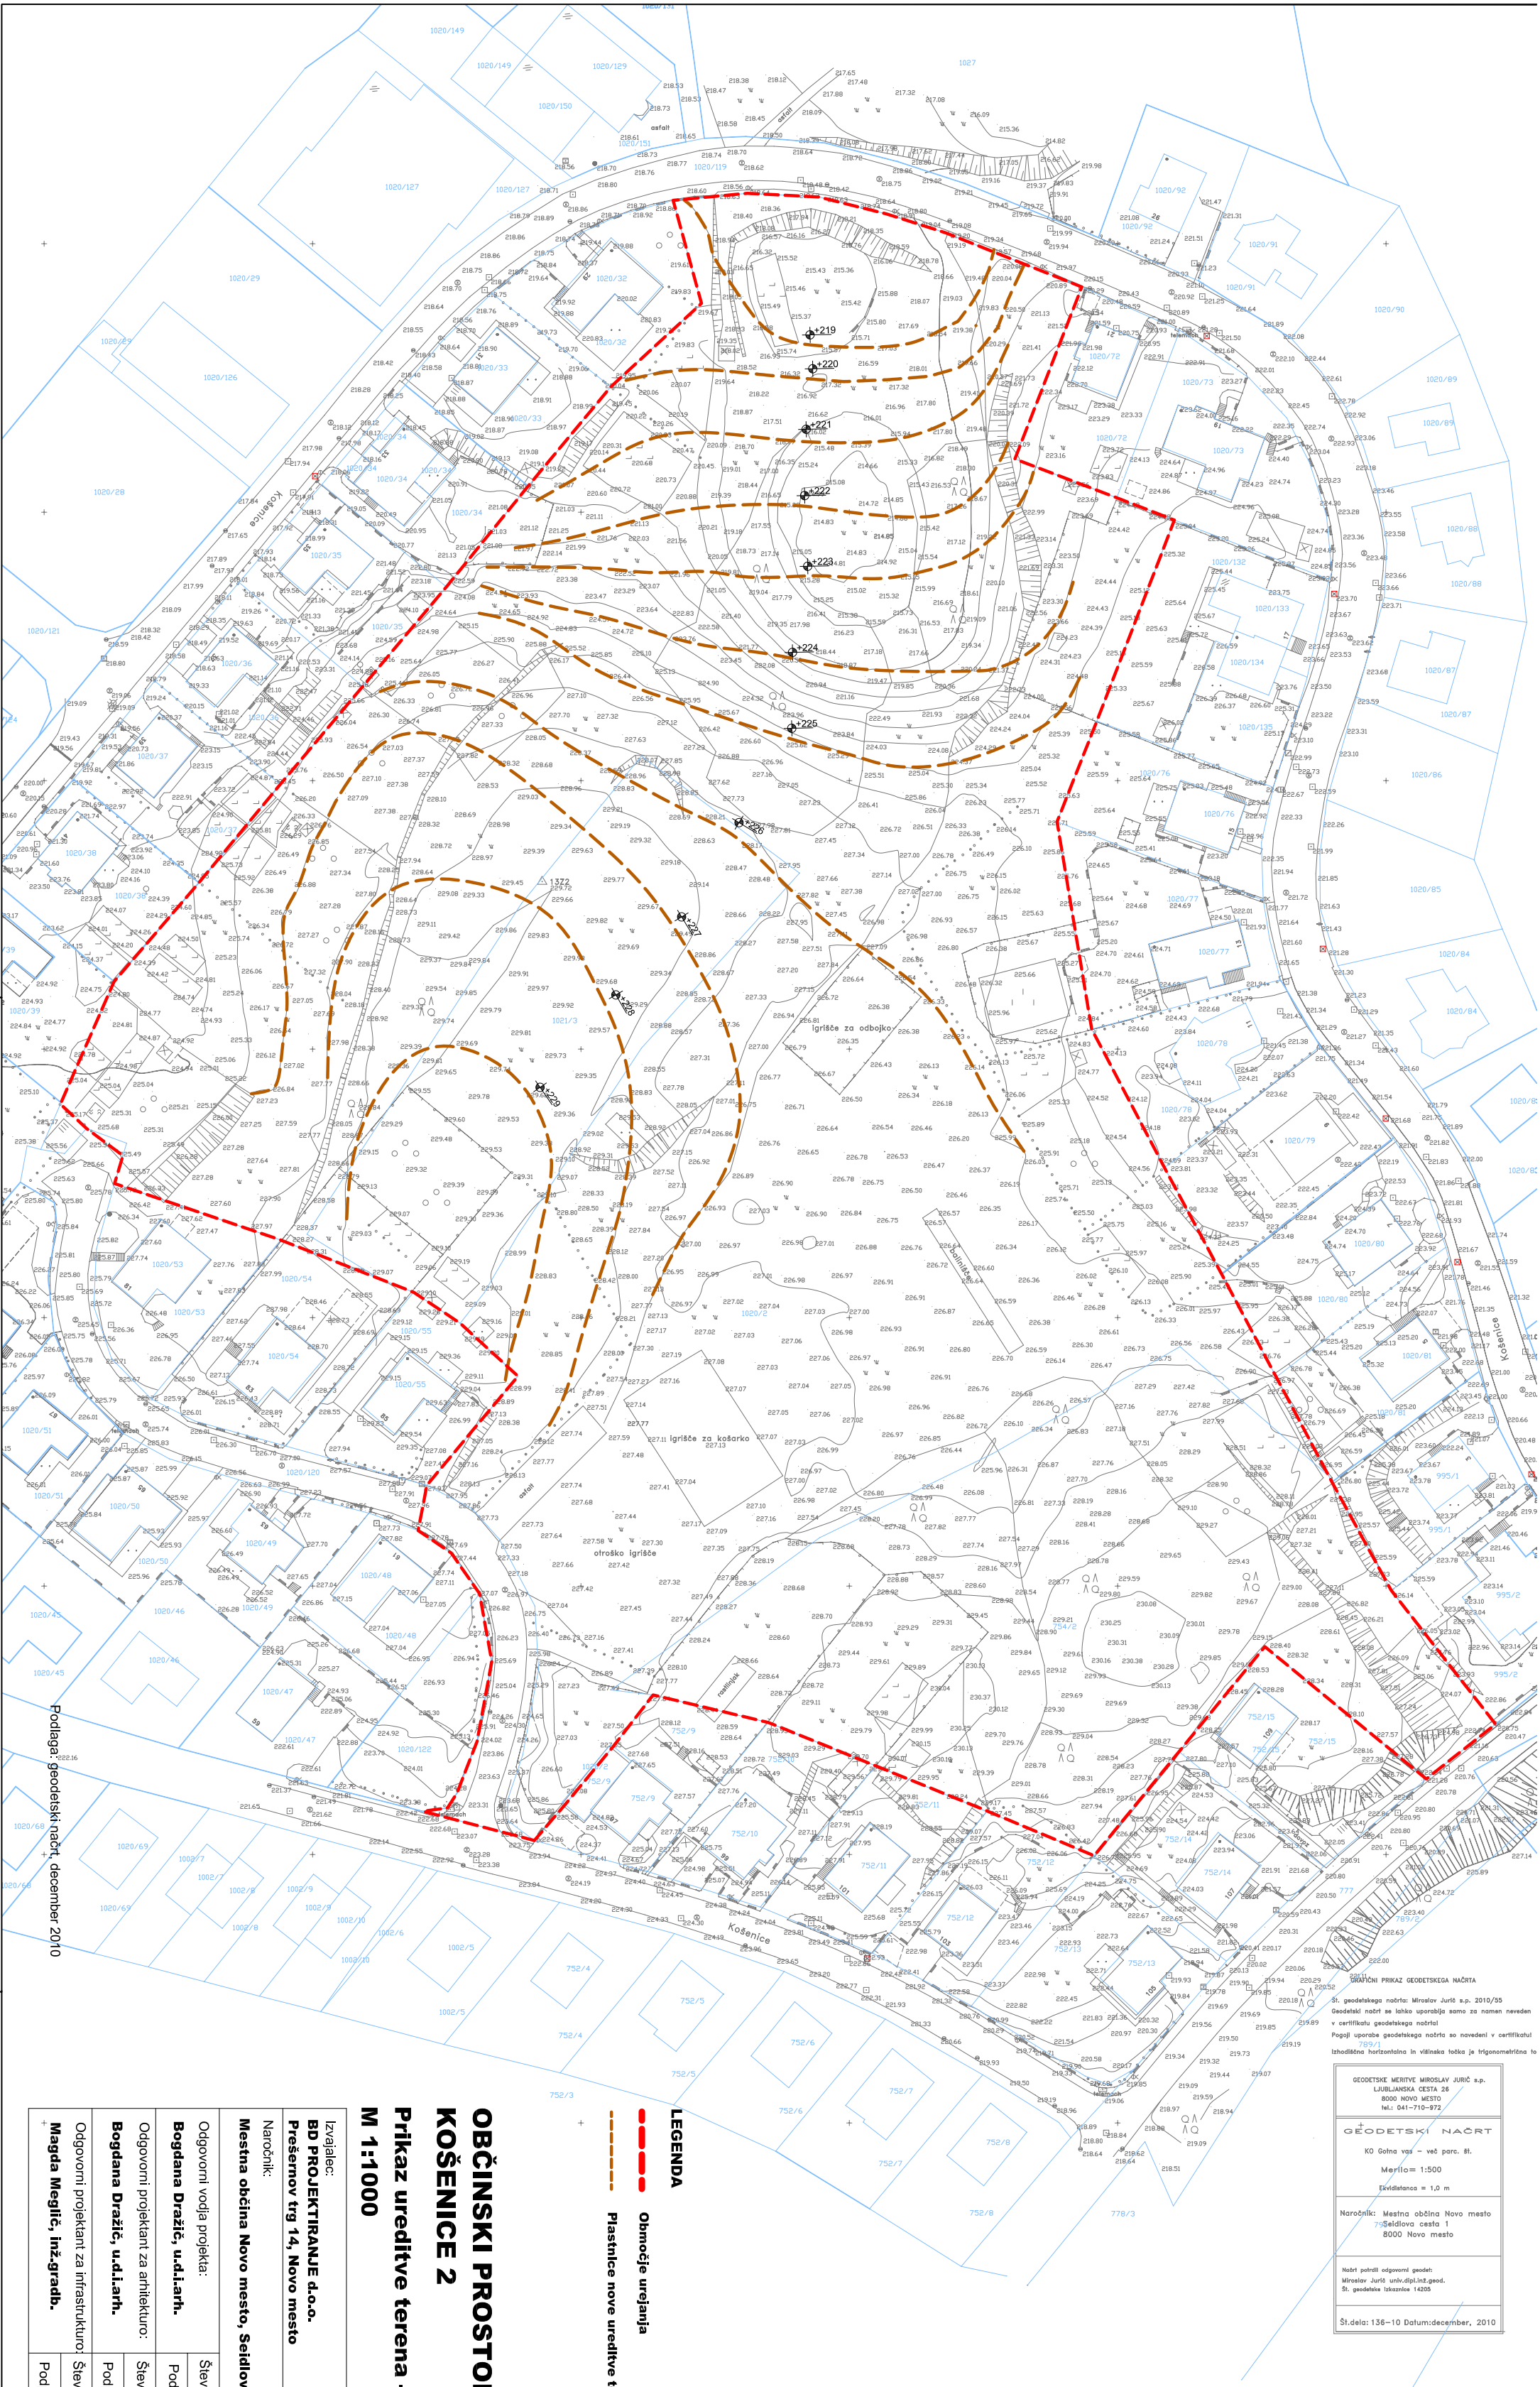


GEODETSKI MERITVE MIROSLAV JURIČ s.p.

LAUBJANSKA CESTA 28

8000 NOVO MESTO

tel: 041-710-872

GEODETSKI NAČRT

KO Golna vas – vaš parc. št.

Merylo= 1:500

Ekvidencialno = 1,0 m

Horočnik: Mestna občina Novo mesto

75Seldiova cesta 1

8000 Novo mesto

Načrt pripravi odgovorni geodet

Miroslav Jurčič unip.d.o.o. geod.

St. geodetske listine št. 1205

Št.dela: 136-10 Datum:december, 2010

IZJAVLJEM:

BD PROJEKTIRANJE d.o.o.

Prešernov trg 14, Novo mesto

Naročnik:

Mestna občina Novo mesto, Seldiova 1, Novo mesto

Odgovorni vodja projekta:

Bogdana Dražić, u.d.l.a.r.h.

Podpis:

Številka: A-0925

Odgovorni projektant za arhitekturo:

Bogdana Dražić, u.d.l.a.r.h.

Podpis:

Številka: A-0925

Odgovorni projektant za infrastrukturo:

Magda Meglič, inž.graib.

Podpis:

Številka: G-2078

Naloga:

OBČINSKI PODROBNI PROSTORSKI NAČRT

REGRŠKE KOŠENICE 2

Faza:

dopolnjen osnutek

Št.rabege:

OPPN 05/11

Merilo:

1 : 1000

Datum:

maj 2012

Št.karte:

6