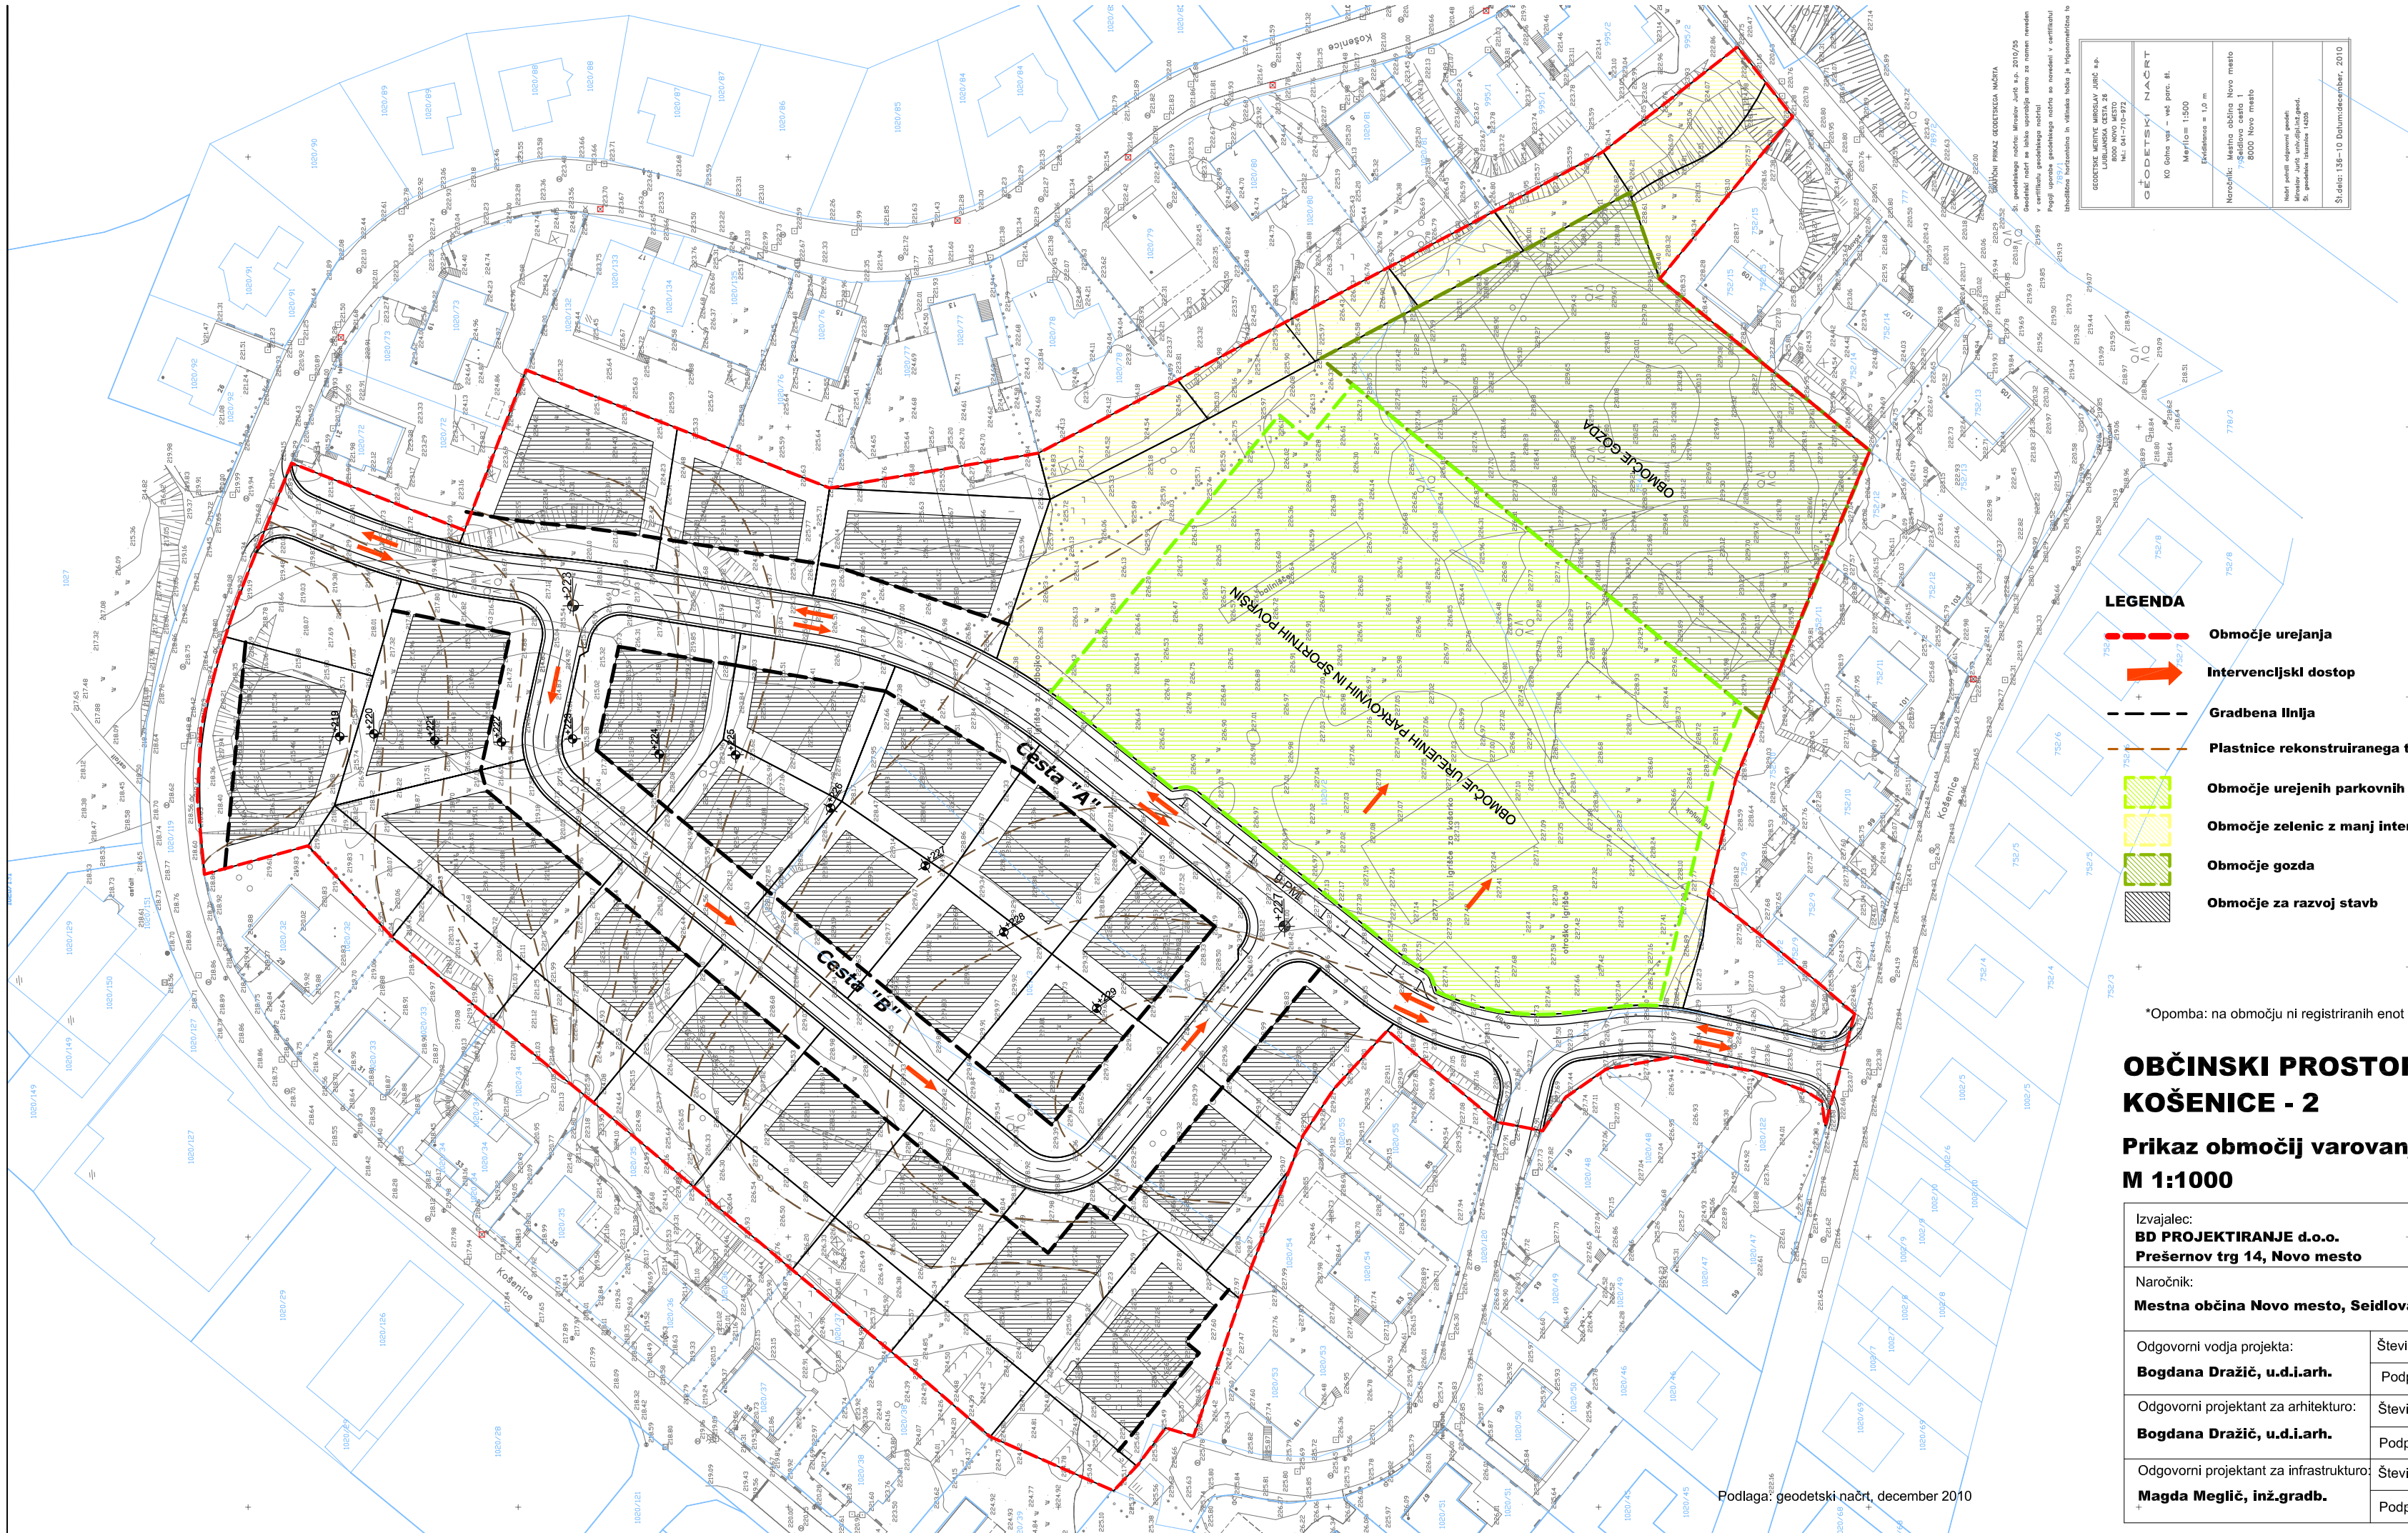

GEODETSKE MERITVE MIROSLAV JORC s.p.
Ulica Talcev 26
8000 NOVO MESTO
tel: 041/718-972

GEODETSKI NAČRT

IG Gibe ngl = ved pon. El.

Merilo = 1:500

Enačbenca = 1,0 m

Naročnik: Mestna občina Novo mesto
Seidlova cesta 1
8000 Novo mesto

Izvajalec geodetskih meritev: Miroslav Jorc
Geodetski načrt ne kaže posestnih meja in ni nadomestilo za katastrski prikaz.
Geodetski načrt je izdelan v obliki baze prostorskih podatkov v ustreznem merilu.
Vsebina in natančnost ustreza veljavnim predpisom za vnosnice v katastrskem prikazu.
Vsebina ustreza predpisom za izdelavo baze in hranjenje podatkov v bazi prostorskih podatkov.

Izvajalec geodetskih meritev: Miroslav Jorc
Mentor: Jurij Kovačič-Jerek
Br. geodetske licence 1028

Št.delo: 135-10 Datum:december, 2010

LEGENDA

- Območje urejanja
- Intervencijski dostop
- Gradbena linija
- Plastnice rekonstruiranega terena
- Območje urejenih parkovnih in športnih površin
- Območje zelenic z manj intenzivno parkovno ureditvijo
- Območje gozda
- Območje za razvoj stavb

*Opomba: na območju ni registriranih enot kulturne dediščine ali naravnih vrednot.

OBČINSKI PROSTORSKI NAČRT REGRŠKE KOŠENICE - 2

Prikaz območij varovanj in požarnih poti - dopolnjen osnutek

M 1:1000

Izvajalec: **BD PROJEKTIRANJE d.o.o. Prešernov trg 14, Novo mesto**		Naloga: **OBČINSKI PODROBNI PROSTORSKI NAČRT REGRŠKE KOŠENICE 2**			
Naročnik: **Mestna občina Novo mesto, Seidlova 1, Novo mesto**					
Odgovorni vodja projekta: **Bogdana Dražič, u.d.i.arh.**	Številka: **A-0925** Podpis:	Načrt: **Prikaz območij varovanj in požarnih poti**			
Odgovorni projektant za arhitekturo: **Bogdana Dražič, u.d.i.arh.**	Številka: **A-0925** Podpis:	Faza: **dopolnjen osnutek**			
Odgovorni projektant za infrastrukturo: **Magda Meglič, inž.gradb.**	Številka: **G-2078** Podpis:	Št.naloge: **OPPN 05/11**	Merilo: **1 : 1000**	Datum: **maj 2012**	Št.karte: **8**

Podlaga: geodetski načrt, december 2010