



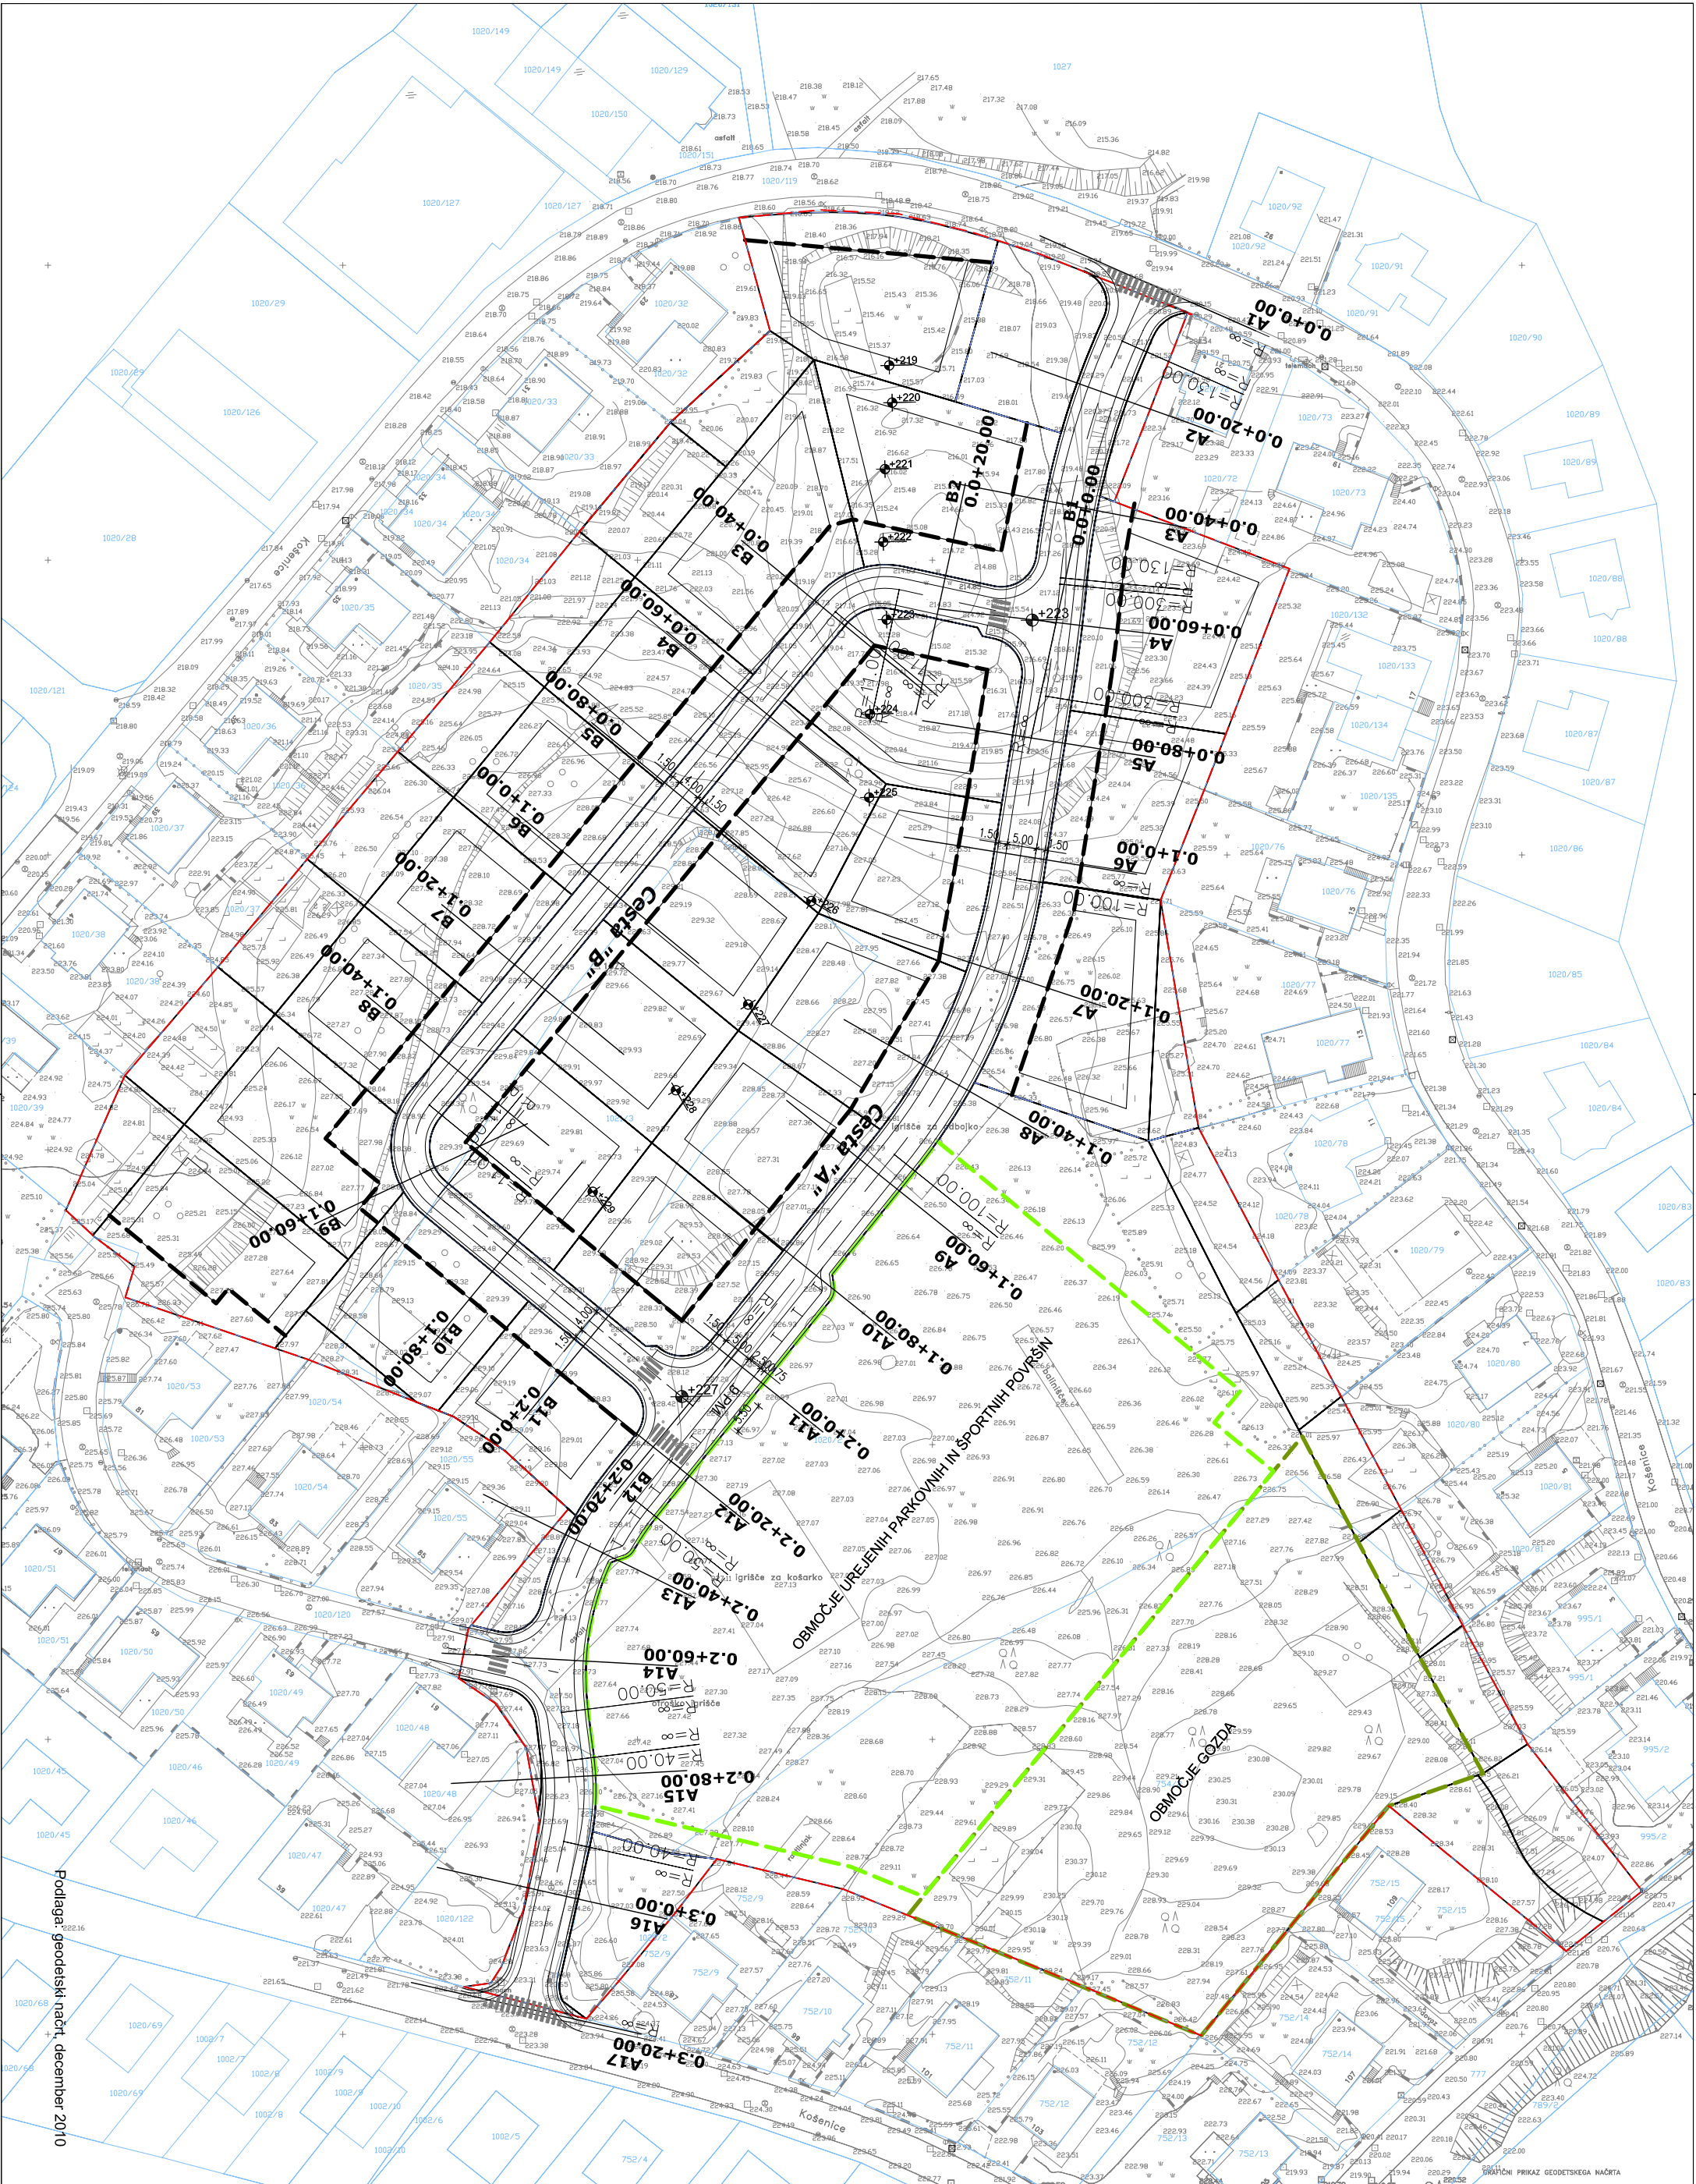

Podlaga: geodetski načrt, december 2010

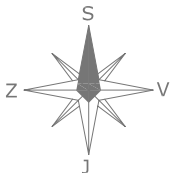

- LEGENDA**
- Območje urejanja
 - Gradbena linija
 - Območja urejenih parkovnih in sportskih površin
 - Območje gozda

OBČINSKI PROSTORSKI NAČRT REGRŠKE KOŠENICE - 2

Prikaz cestnega omrežja - dopolnjen osnutek

M 1:1000

Izvajalec: BD PROJEKTIRANJE d.o.o. Prešernov trg 14, Novo mesto	Naloge: OBČINSKI PODROBNI PROSTORSKI NAČRT REGRŠKE KOŠENICE 2			
Narčnik: Mestna občina Novo mesto, Seidlova 1, Novo mesto				
Odgovorni vodja projekta: Bogdana Dražić, u.d.l.a.r.h.	Številka: A-0925	Načrt: Prikaz cestnega omrežja		
Odgovorni projektant za arhitekturo: Bogdana Dražić, u.d.l.a.r.h.	Številka: A-0925	Faza: dopolnjen osnutek		
Odgovorni projektant za infrastrukturo: Magda Meglič, inž.građb.	Številka: G-2078	Stranice: OPPN 05/11	Merilo: 1 : 1000	Datum: maj 2012
Podpis:		Št. karte: 10		