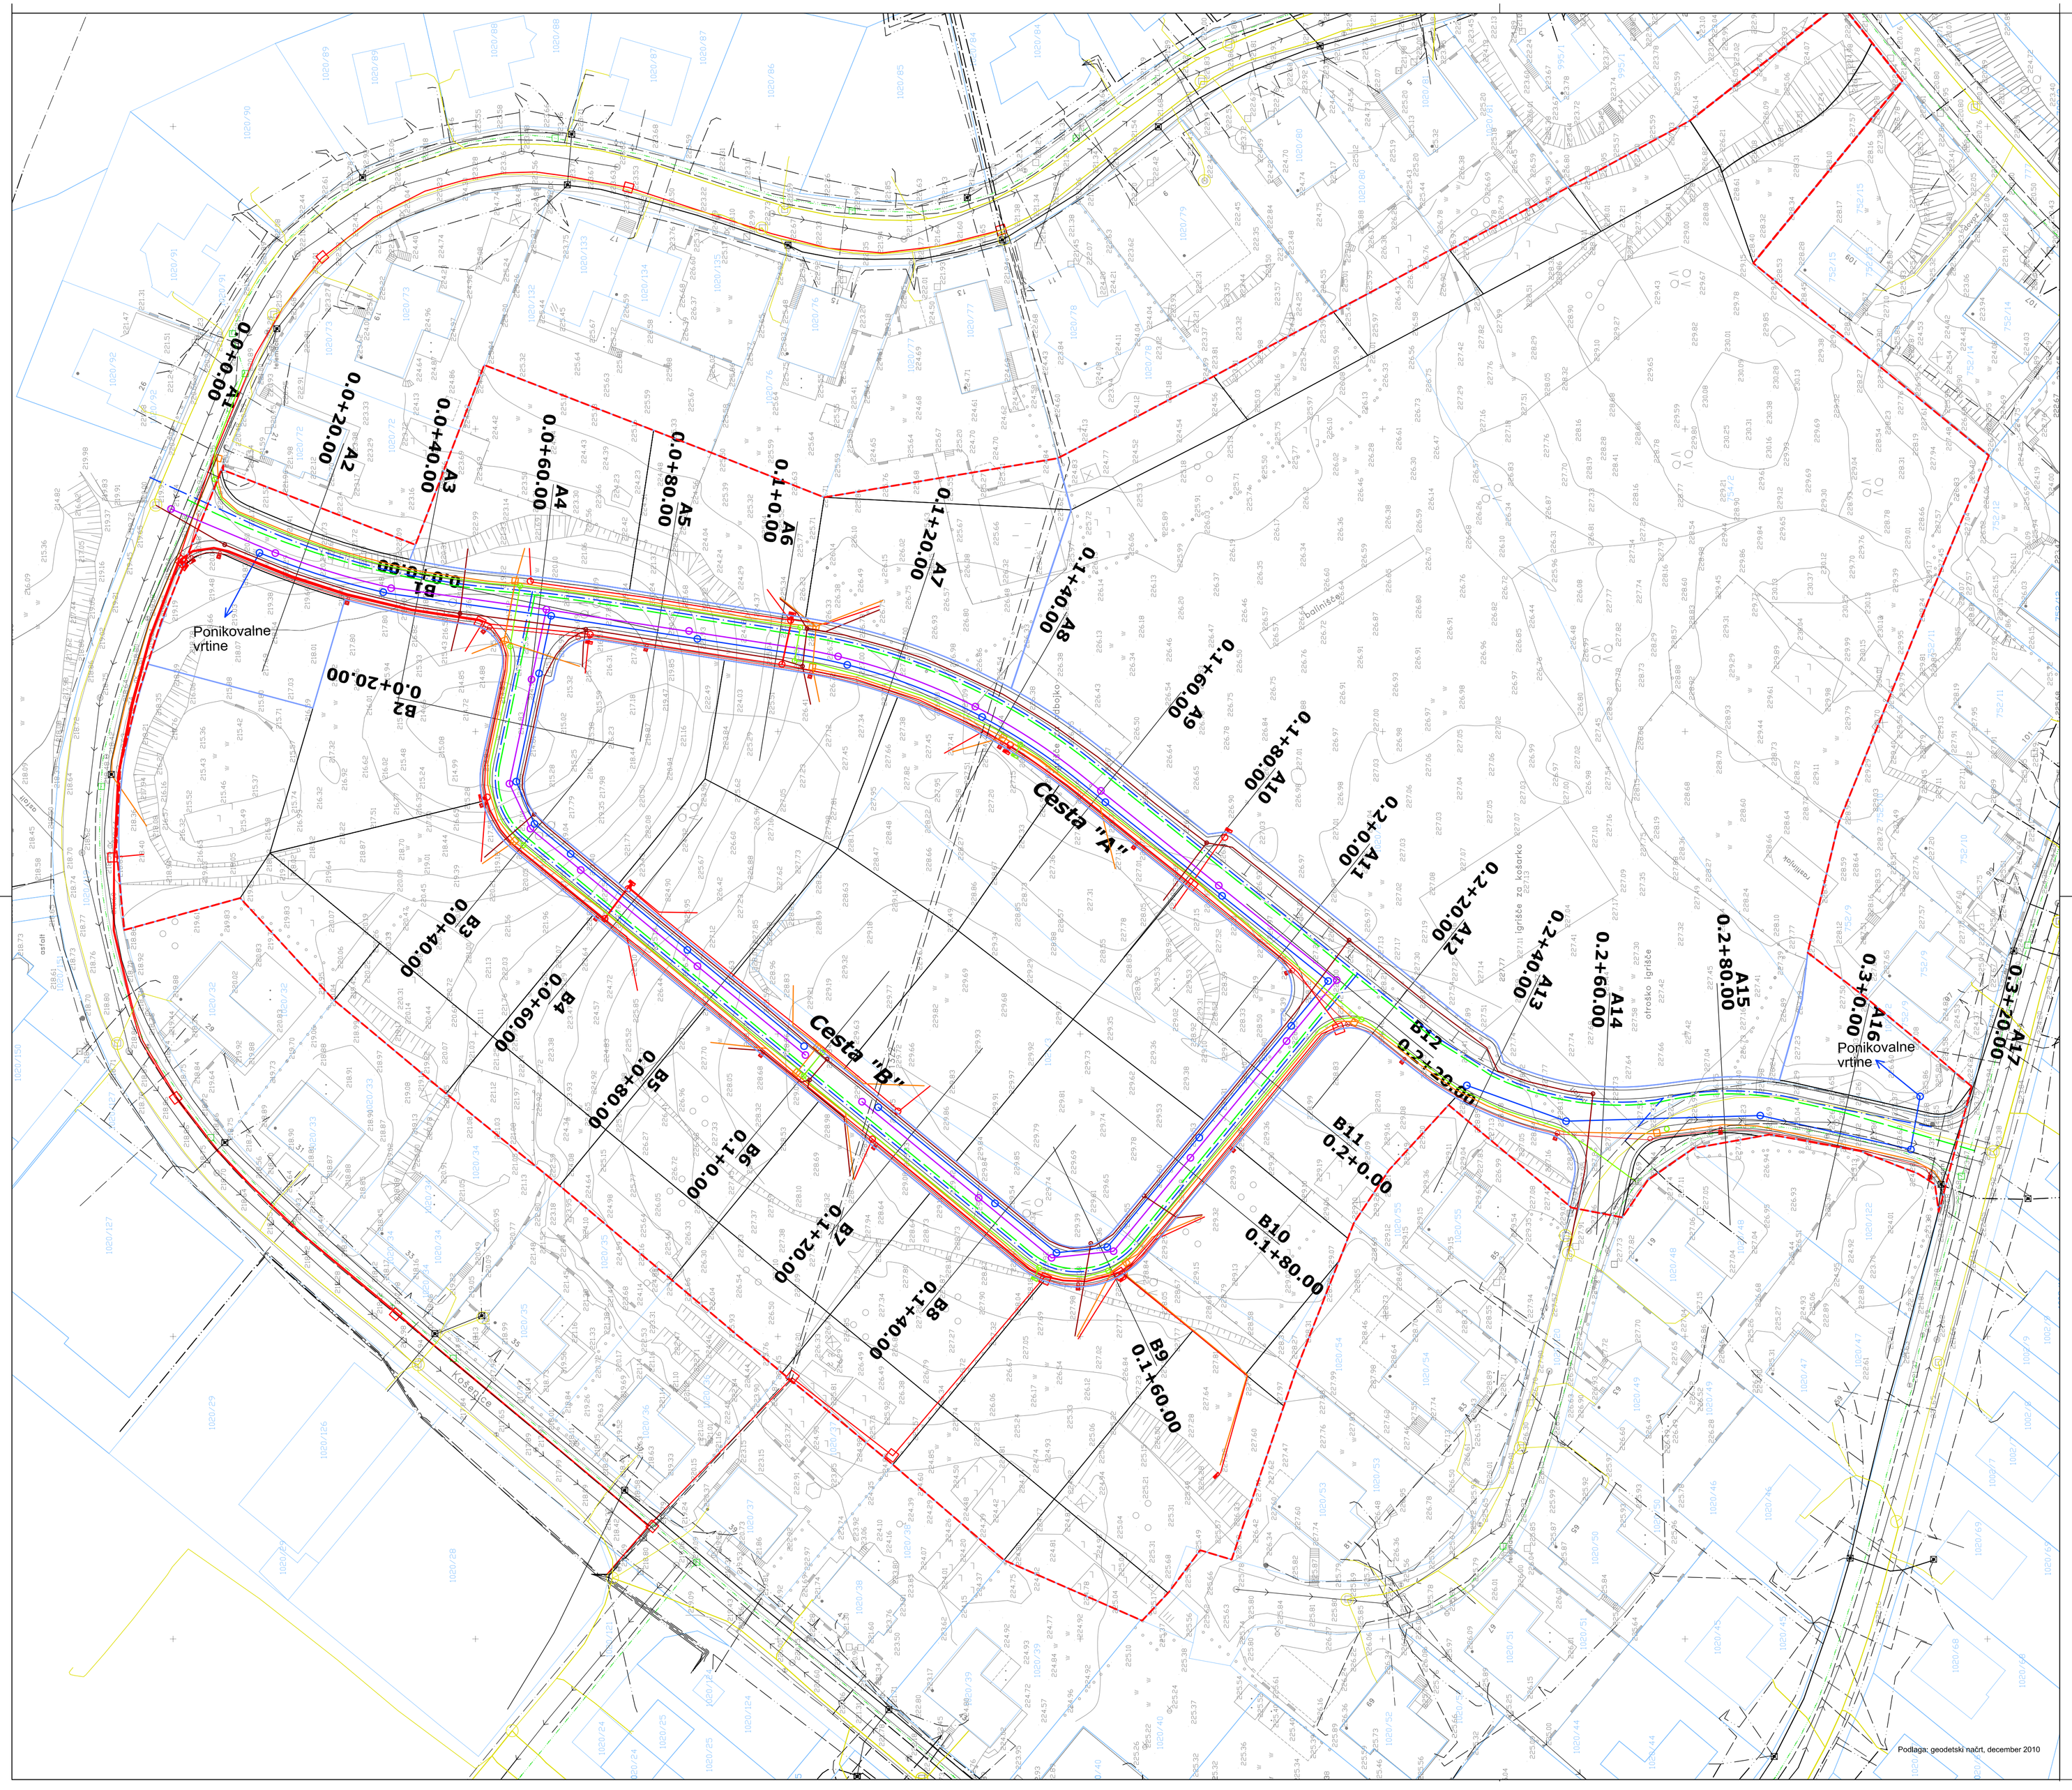

LEGENDA

LEGENDA		OBSTOJEČE	PROJEKTIRANO
ELEKTRIKA NN	podzemna		
	EK kanalizacija		
ELEKTRIKA SN	nadzemna		
	podzemni		
CESTNA RAZSVETLJAVA		OC	
TELEFON	podzemni		
	TK kanalizacija		
KKS			
OPTIKA			
KANALIZACIJA–MEŠANA			
KANALIZACIJA–FEKALNA			
KANALIZACIJA–METEORNA			
VODOVOD–PITNA VODA			
PLIN –MESTNI PLIN			

Območje urejanja

OBČINSKI PROSTORSKI NAČRT REGRŠKE KOŠENICE - 2

Zbirna situacija komunalne infrastrukture - dopolnjen osnutek

M 1:500

Izvajalec: **BD PROJEKTIRANJE d.o.o. Prešernov trg 14, Novo mesto**		Naloga: **OBČINSKI PODROBNI PROSTORSKI NAČRT REGRŠKE KOŠENICE 2**			
Naročnik: **Mestna občina Novo mesto, Seidlova 1, Novo mesto**					
Odgovorni vodja projekta: **Bogdana Dražič, u.d.i.arh.**	Številka: **A-0925** Podpis:	Načrt: **Zbirna situacija komunalne infrastrukture**			
Odgovorni projektant za arhitekturo: **Bogdana Dražič, u.d.i.arh.**	Številka: **A-0925** Podpis:	Faza: **dopolnjen osnutek**			
Odgovorni projektant za infrastrukturo: **Magda Meglič, inž.gradb.**	Številka: **G-2078** Podpis:	Št.naloge: **OPPN 05/11**	Merilo: **1 : 500**	Datum: **maj 2012**	Št.karte: **13**