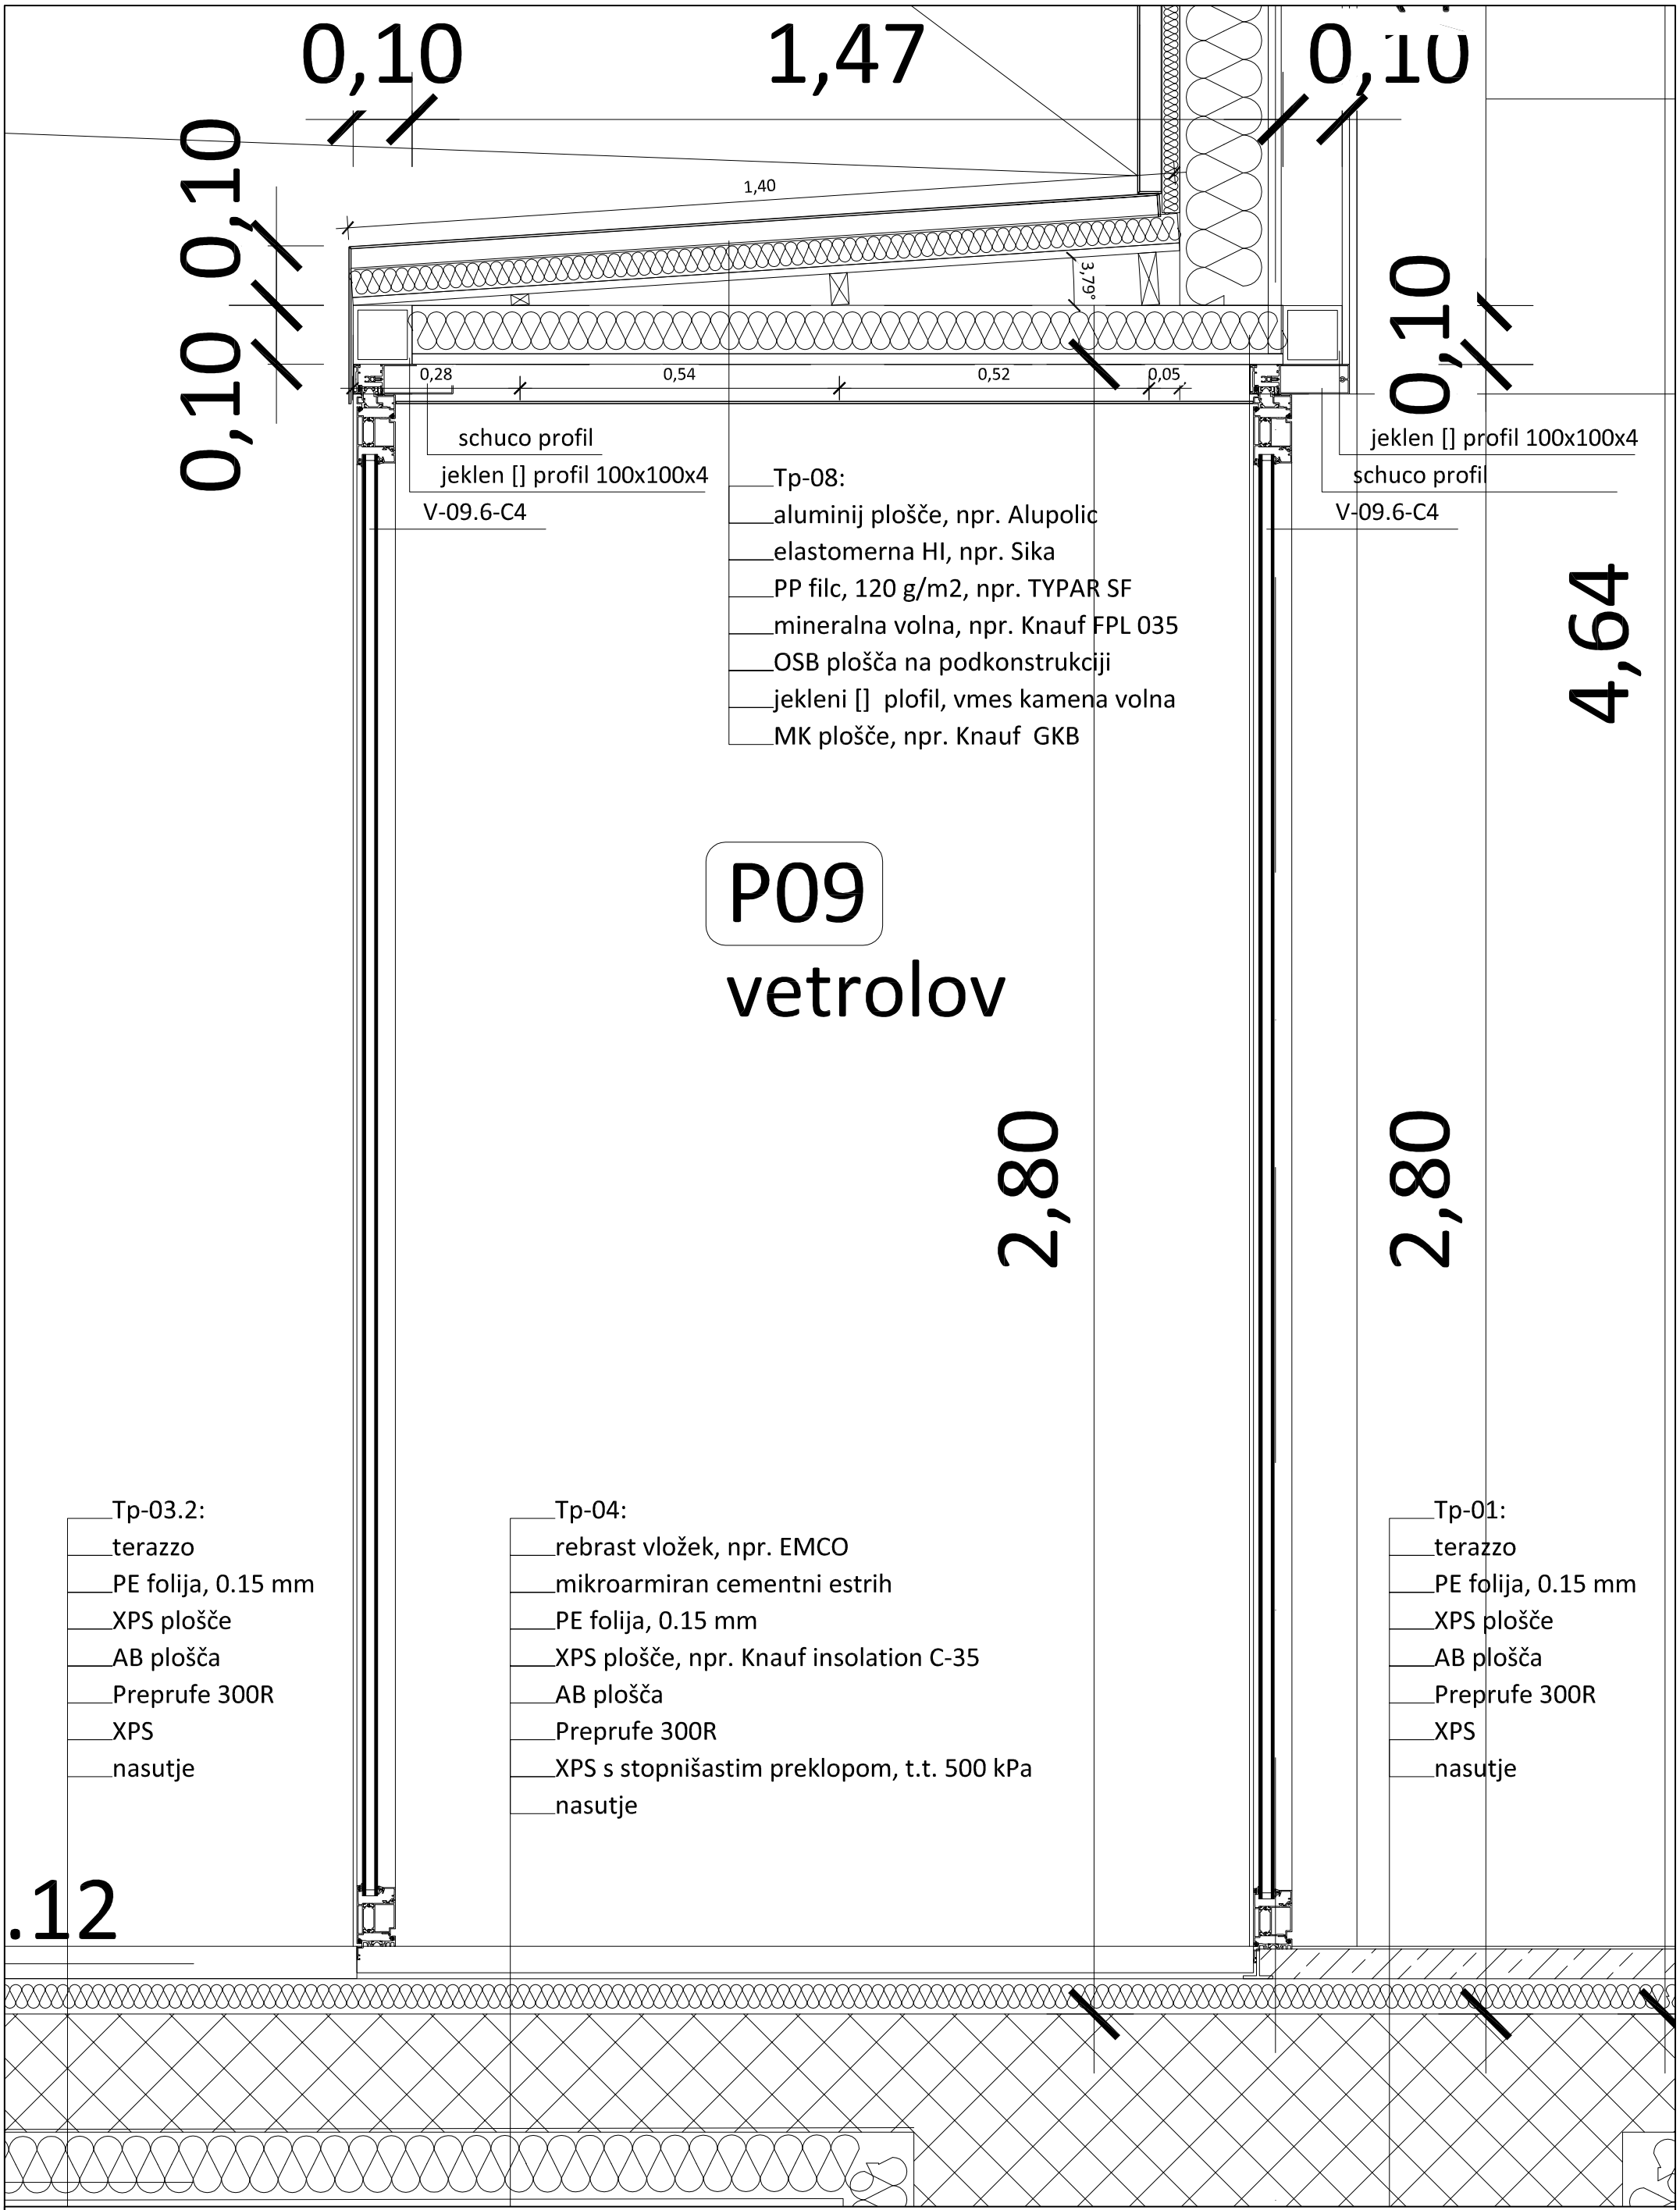

PROJEKT 05/2012 TRŽNICA NOVO MESTO *DETAJL: D01.2* *MERILO: 1:10* *ŠT. LISTA: 11.2* *januar 2014* *Studio Pirss d.o.o.*