



TLORIS 1:25

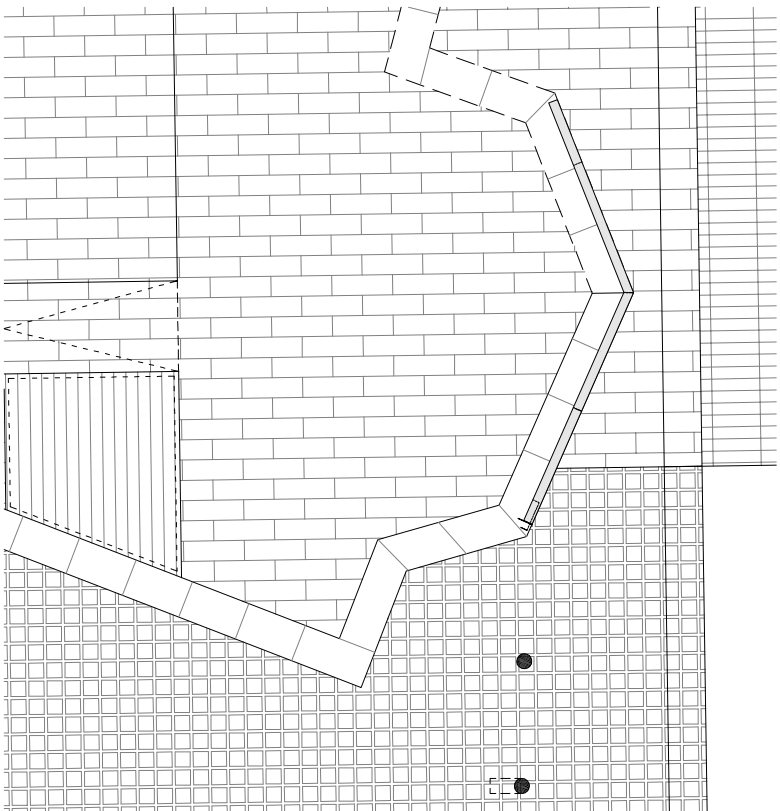

SITUACIJA 1:100

POGLEED 1 1:25

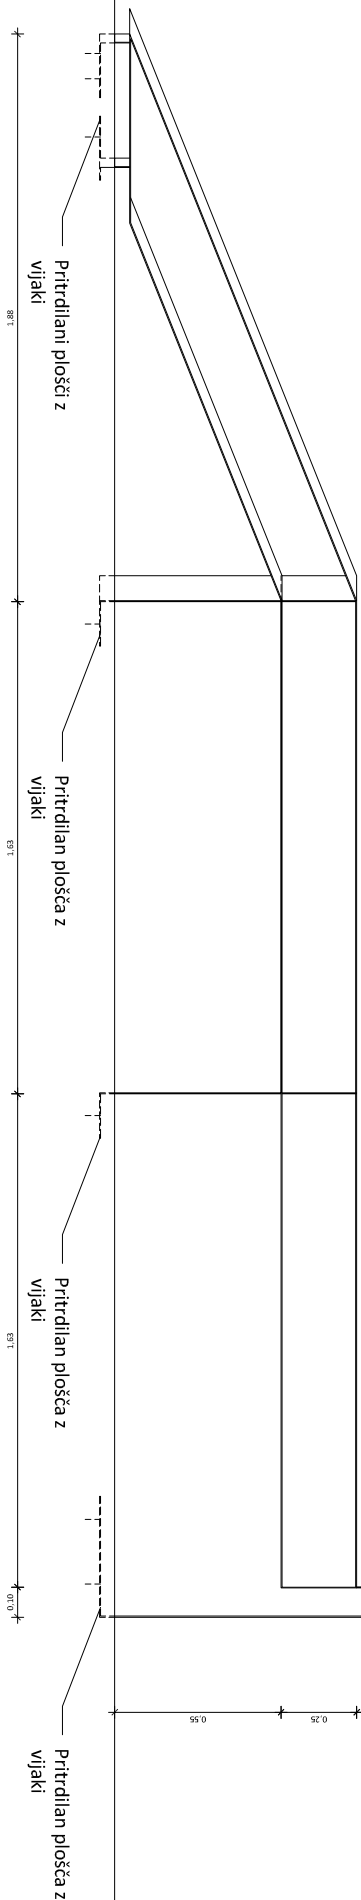

POGLEED 2 1:25

Pločevina 03mm,
zvarjena,
vročecinkana in
prašno barvana
Ral 7019

Povezovalna
pločevina 03mm,
zvarjena,
vročecinkana in
prašno barvana
Ral 7019