

OPOMBA: Obdelava v načrtu arhitekture.

LEGENDA:

PE DRENAŽNA CEV

ELEKTRIKA

ODPADNA KANALIZACIJA

PADAVINSKA KANALIZACIJA

PLINOVOD


T2

TELEKOM

TELEMACH

VODOVOD

JAVNA RAZSVETLJAVA

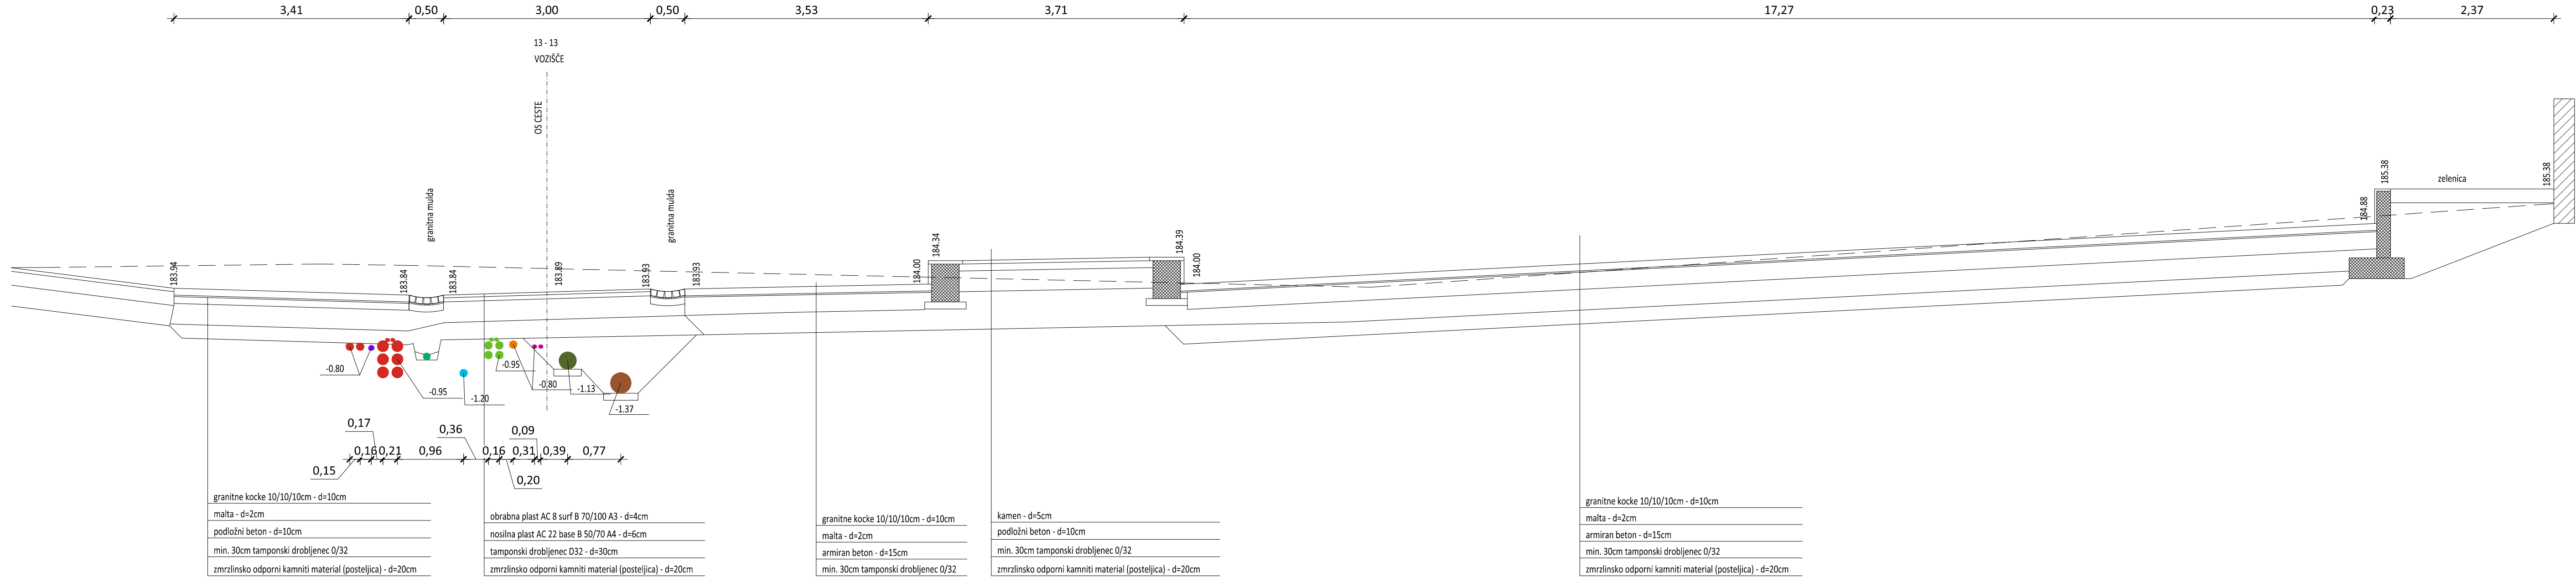

OPOMBA: Vse mere kontrolirati na terenu

Vrsta projekta:

3.3\_NAČRT ZUNANJE UREDITVE

Saša Ljubec s.p., Volkmerjeva cesta 22, 2250 Ptuj  
GSM:040/ 382 644,  
E:info@duras.si

Vrsta projekta:

PZI

Lokacija objekta:

Novo Mesto

Vsebina risbe:

PREREZ - 13

Odgovorni projektant:

Lea Aracki, d.i.g., G-3634

Obdelala:

Saša Ljubec

Št. izvoda:

Št. projekta:

Št. načrta:

Datum:

Merilo:

Oznaka:

05 - 2012

SM-12/2013-ZU

januar 2014

1:50

19

DURAS

PROJEKTIRANJE

OPOMBA: Objekt je vrisan shematsko, dodatni podatki o etazah, o konstrukciji v fazi projektiranja nismo pridobili.