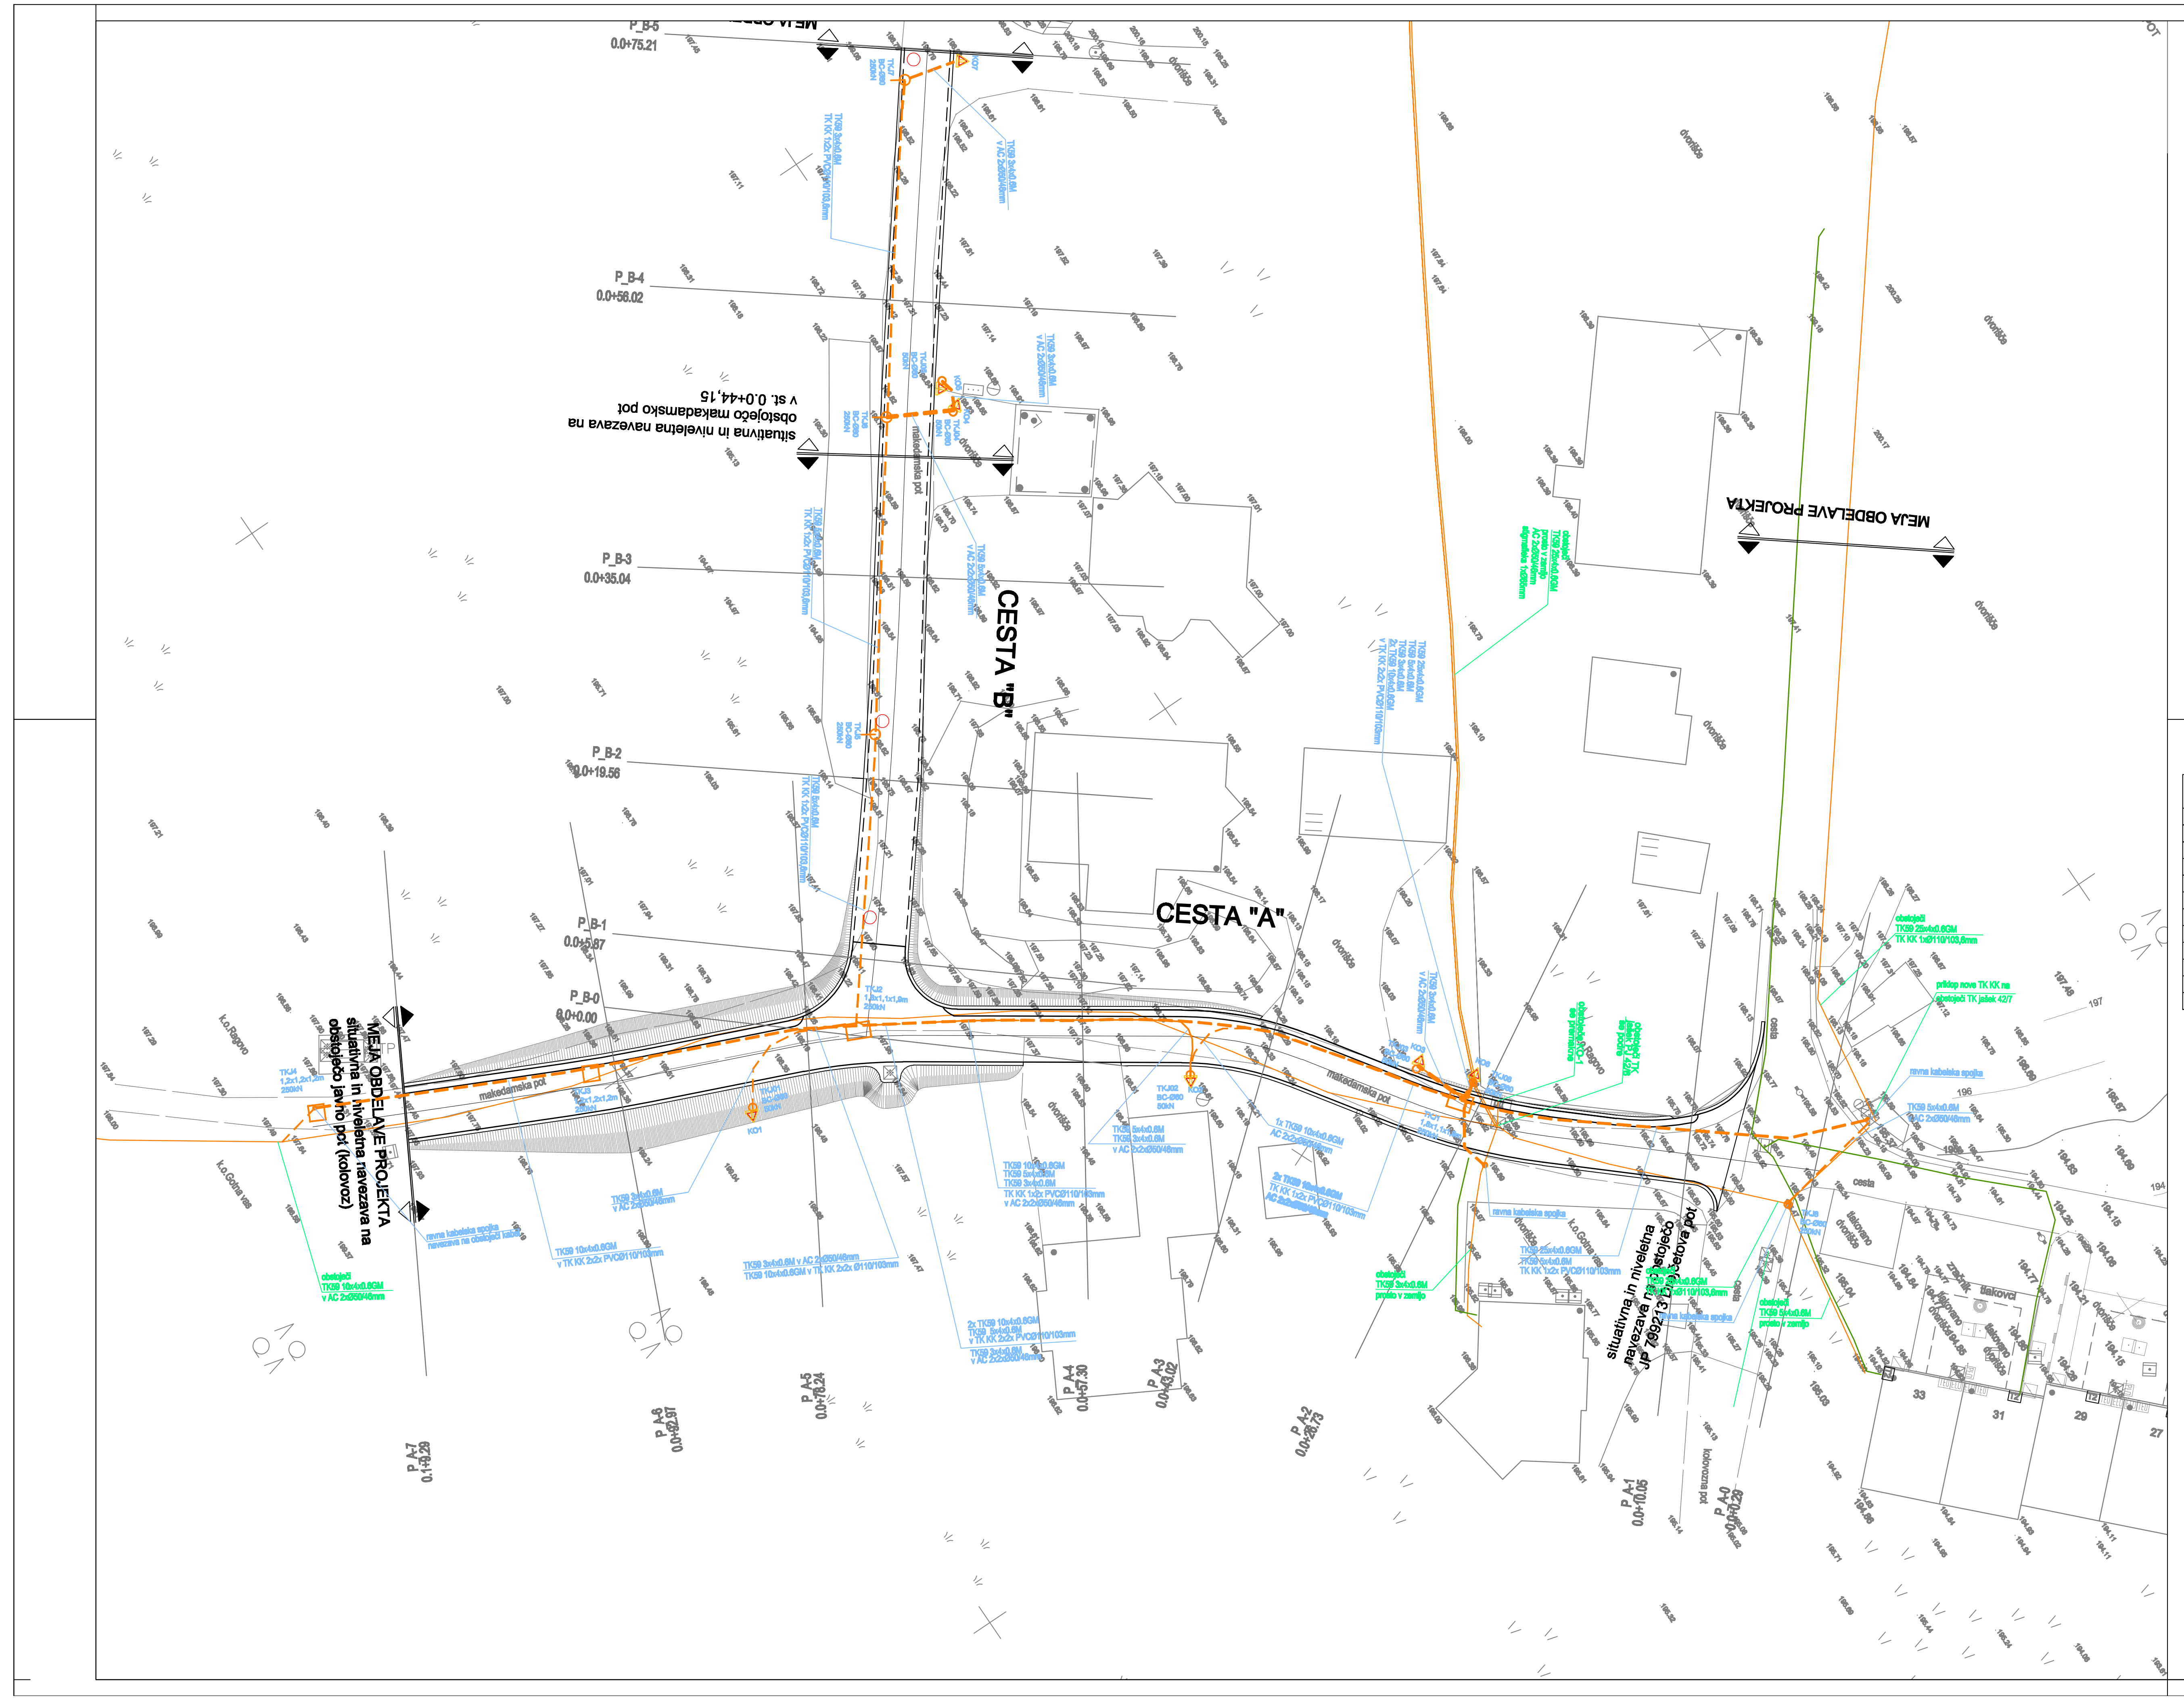
CESTA "A"
CESTA "B"
MEJA OBDELAVE PROJEKTA
situativna in niveletna navezava na obstoječo makadamsko pot v st. 0.0+44,15
MEJA OBDELAVE PROJEKTA situativna in niveletna navezava na obstoječo javno pot (kolovoz)
situativna in niveletna navezava na obstoječo JP 799213 Gubčeva pot
P_B-5 0.0+75.21
P_B-4 0.0+56.02
P_B-3 0.0+35.04
P_B-2 0.0+19.56
P_B-1 0.0+5.87
P_B-0 0.0+0.00
P_A-7 0.1+9.29
P_A-6 0.0+92.97
P_A-5 0.0+78.24
P_A-4 0.0+57.30
P_A-3 0.0+43.02
P_A-2 0.0+26.73
P_A-1 0.0+10.05
P_A-0 0.0+0.29
makadamska pot
kolovozna pot
cesta
dvorišče
k.o.Ragovo
k.o.Gotna vas
obstoječi TK59 10x4x0.6GM v AC 2xØ50/46mm
obstoječi TK59 25x4x0.6GM TK KK 1xØ110/103,6mm
obstoječi TK59 3x4x0.6M prosto v zemljo
obstoječi TK59 5x4x0.6M prosto v zemljo
priklop nove TK KK na obstoječi TK jašek 42/7
ravna kabelska spojka
ravna kabelska spojka navezava na obstoječi kabel
TK59 10x4x0.6GM v TK KK 2x2x PVCØ110/103mm
TK59 3x4x0.6M v AC 2xØ50/46mm
TK59 5x4x0.6M TK KK 1x2x PVCØ110/103,6mm
TKJ2 1,8x1,1x1,9m 250kN
TKJ3 1,2x1,2x1,2m 250kN
TKJ4 1,2x1,2x1,2m 250kN
TKJ02 BC-Ø60 50kN
KO1
KO3
KO6
KO7
27
29
31
33

LEGENDA:

VODI GOSPODARSKE JAVNE INFRASTRUKTURE	OBSTOJEČE	PREDVIDENO	ZAŠČITA
VODOVODNO OMREŽJE	—	- - -	
KANALIZACIJA PADAVINSKIH ODPADNIH VOD		- - -	
KANALIZACIJA KOMUNALNIH ODPADNIH VOD		- - -	
KANALIZACIJA KOMUNALNIH ODPADNIH VOD - tlačni vod		—→—	
ELEKTROENERGETSKO OMREŽJE - kabelska kanalizacija	—EKK—	- - -	
ELEKTROENERGETSKO OMREŽJE - NN kabelska kanalizacija	—EKK—	- - -	—EKK—
ELEKTROENERGETSKO OMREŽJE - NN podzemni (prostoležeči)	—·—·—		
CESTNA RAZSVETLJAVA		- - -	
TELEKOMUNIKACIJSKO OMREŽJE - Telekom	—	- - -	
TELEKOMUNIKACIJSKO OMREŽJE - Telemach	—		
TELEKOMUNIKACIJSKO OMREŽJE - Gratel	—		
PLINOVODNO OMREŽJE	—	- - -	

Sprememba:	Opis spremembe:		Datum:	Podpis:

Naročnik/Investitor:

MESTNA OBČINA NOVO MESTO
SEIDLOVA CESTA 1
8000 NOVO MESTO

Izdelovalec:

PROJEKT-ECO d.o.o.
Na Lazu 25, 8000 NOVO MESTO
TEL: 07/39 42 608; FAX: 07/39 42 615;
GSM 041/773 457; E-mail: gepr@siol.net

Objekt/lokacija:

UREDITEV CESTE IN GOSPODARSKE INFRASTRUKTURE V RAVNIKARJEVI ULICI V DELU NASELJA ŽABJA VAS

Št. oznaka načrta in načrt:

6 NAČRT TELEKOMUNIKACIJSKIH INŠTALACIJ

Vsebina/naslov risbe:

SITUACIJA ZAŠČITE IN PRESTAVITVE TK VODOV IN TK/KSS KK

NAZIV:	IME IN PRIIMEK:	ID. ŠT. IZS:	PODPIS:
ODG. VOD. PROJ.:	mag. Radovan NIKIĆ, u.d.i.g	G-0324	
ODG. PROJ.:	Boštjan MIKEC d.i.e	E-1739	
SODELAVCI:	Robert MIKLIČ, inž.el.	E-1449	

Vrsta proj. dokumentacije:	Št. proj:	Št. načrta:	Šfira CC:	Datum:	Merilo:
PZI	PR-R13/2013	945/2013	2112	JANUAR 2014	1:250

Št. odseka:	Arhivska št.:	Faza/objekt:	Šifra risbe:	Črtna koda arhiva:
		004.2265	G.302	

Datoteka: RAVNIKARJEVA.DWG

Ta nacrt je namenjen izključno za potrebe naročnika, zato ga v uporabo tretjim osebam preda le naročnik z vednostjo izdelovalca.

Id. št. risbe: G.2

AutoCAD 2008 LT - ser. št. 346-40842315