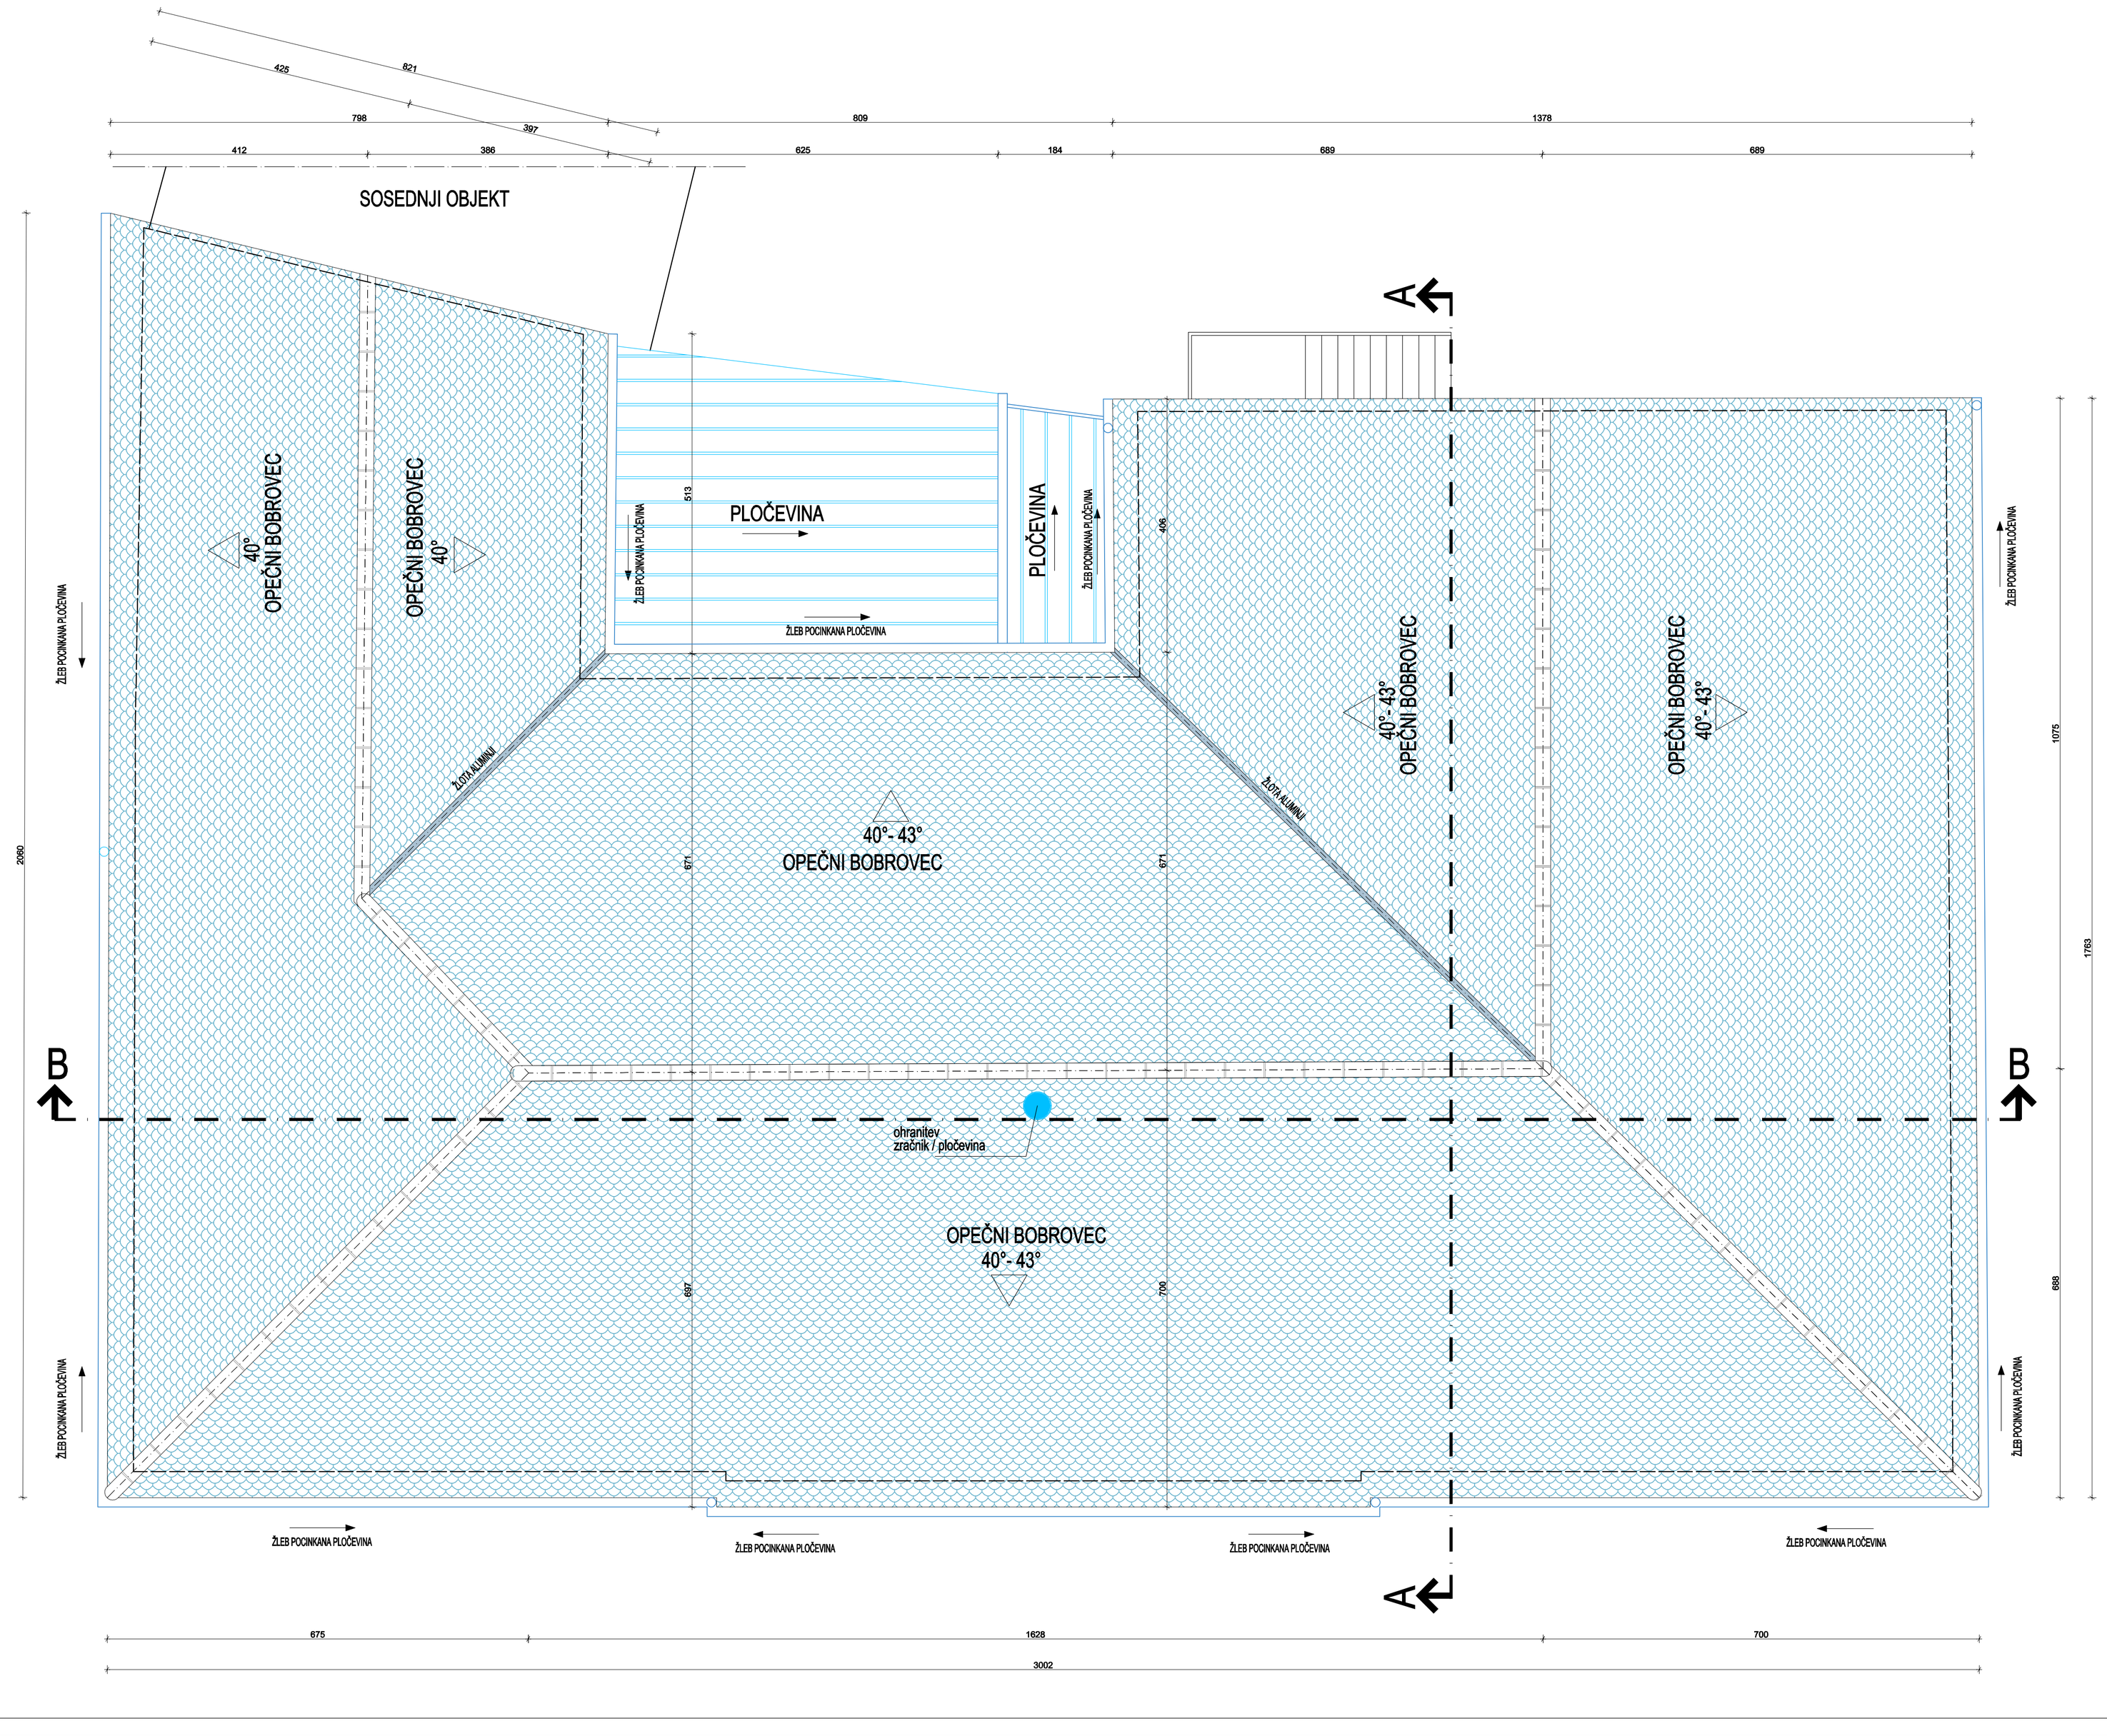

S

LEGENDA:

- NOSILNI ZID
- SUHOMONTAŽNA STENA
- KAMEN
- STROPNA KONSTRUKCIJA
- NOVA STREHA - BOBROVEC
- NOVA STREHA ALU PLOČEVINA
- NOVI ŽLEBOVI

Projektant Design engineer:	**HIŠA ARHITEKTURE Gregor Petrovič s.p.,** **PE Adamičeva ulica 2,** **8000 Novo mesto,** **Cesta Brigad 41,** **8000 Novo mesto**

Naziv objekta Structure name:	**NARODNI DOM NOVO MESTO**	Lokacija objekta Structure location:	parc.št. 1683 k.o. Novo mesto
Investitor Investor:	**Mestna občina Novo mesto,** **Seidlova cesta 1, 8000 Novo mesto**		
Odgovorni projektant Responsible project engineer:	**GREGOR PETROVIČ, univ.dipl.inž.arh .**	Identifikacijska številka Identification number:	**ZAPS** 1655
Izdelal Made by:	**GREGOR PETROVIČ, univ.dipl.inž.arh .**	Identifikacijska številka Identification number:	**ZAPS** 1655
Avtor Author:	**GREGOR PETROVIČ, univ.dipl.inž.arh .**	Identifikacijska številka Identification number:	**ZAPS** 1655
Vrsta projekta Project type:	**PGD**	Številka projekta Project number:	HA_036
Vrsta načrta Type of spatial plan:	**" 1 " ARHITEKTURA**	Številka risbe Drawing number:	1.6.2
Datum Date:	**FEBRUAR 2018**		
Merilo Scale:	**1:50**		

TLORIS STREHE - NOVO STANJE 1:50