



VZDOLŽNI PREREZ PREČKANJA KANALA F1 POD ŽELEZNIŠKO PROGO M 1:50

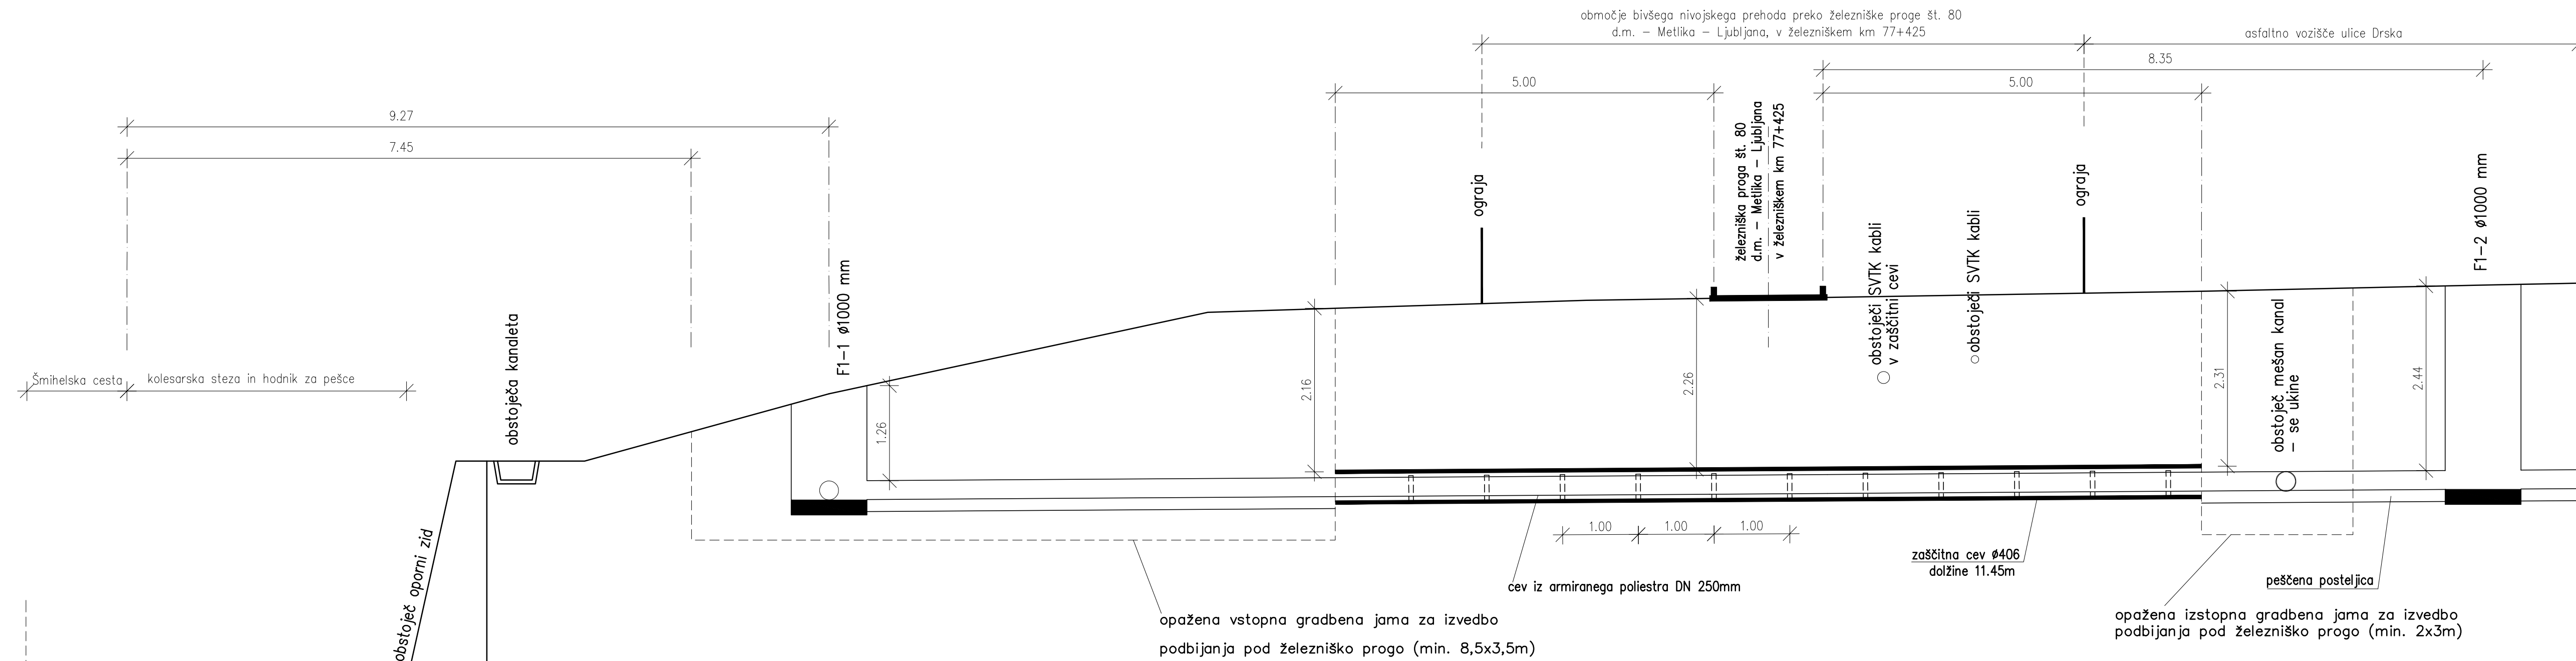

PREČNI PREREZ ZAŠČITNE CEVI M 1:10

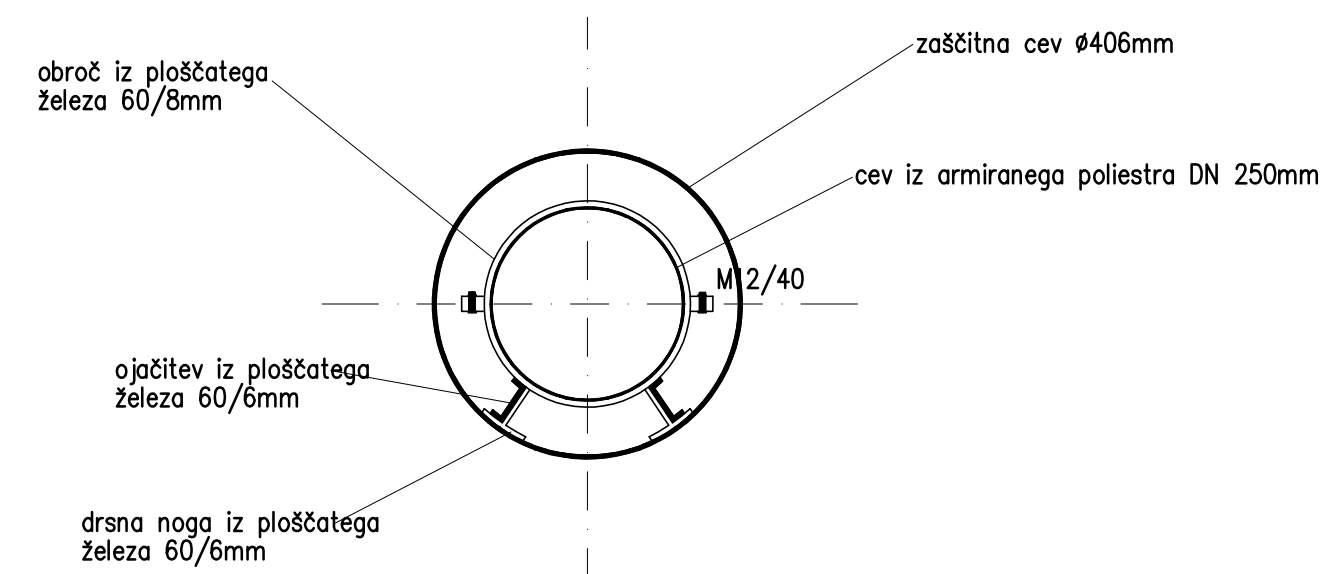

PREČKANJE KANALIZACIJE ZA ODVOD  
KOMUNALNIH ODPADNIH VODA (KANAL F1)  
POD ŽELEZNIŠKO PROGO št. 80  
d.m. - METLIKA - LJUBLJANA,  
BREZ PREKOPA, v km 77+425