



VZDOLŽNI PREREZ PREČKANJA KANALA M1 POD ŽELEZNIŠKO PROGO M 1:50

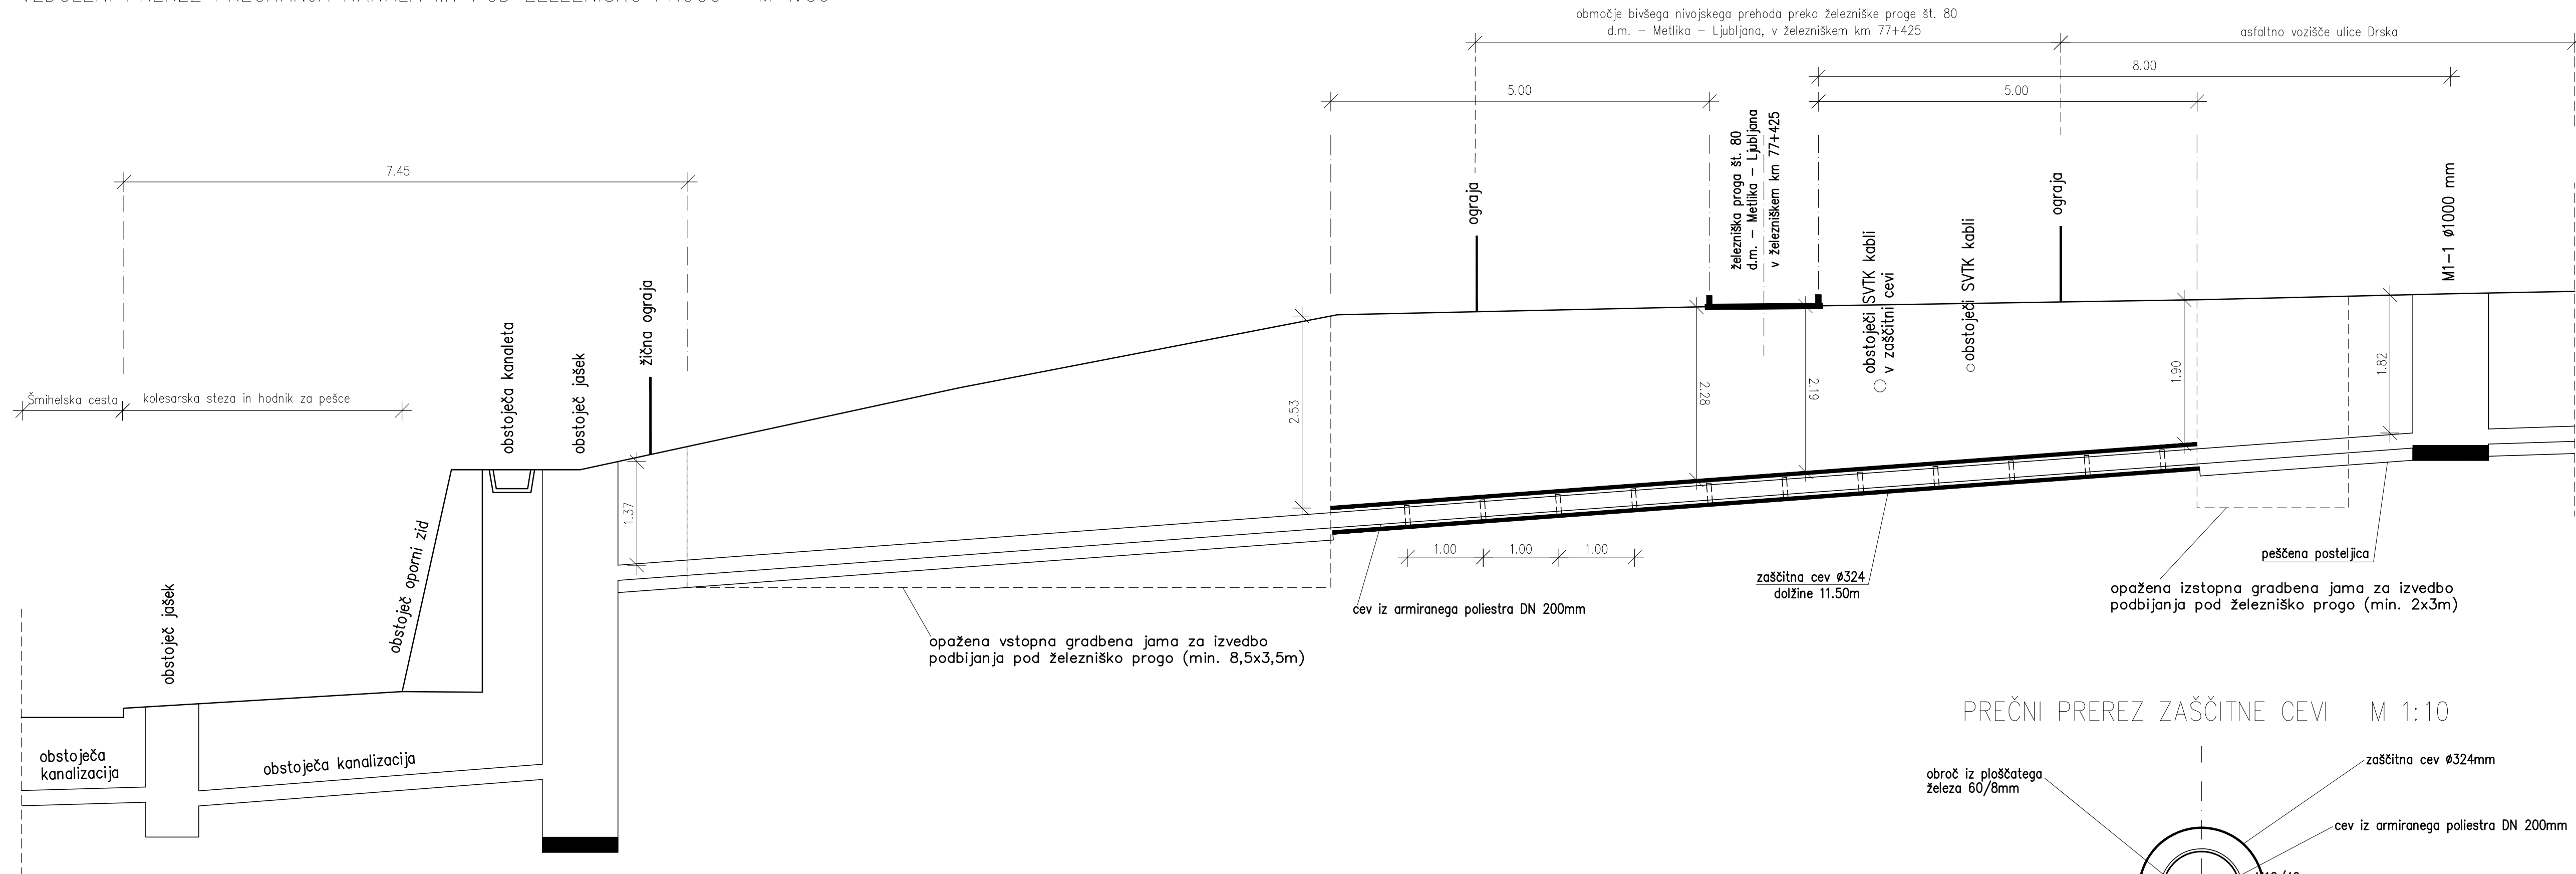

PREČNI PREREZ ZAŠČITNE CEVI M 1:10

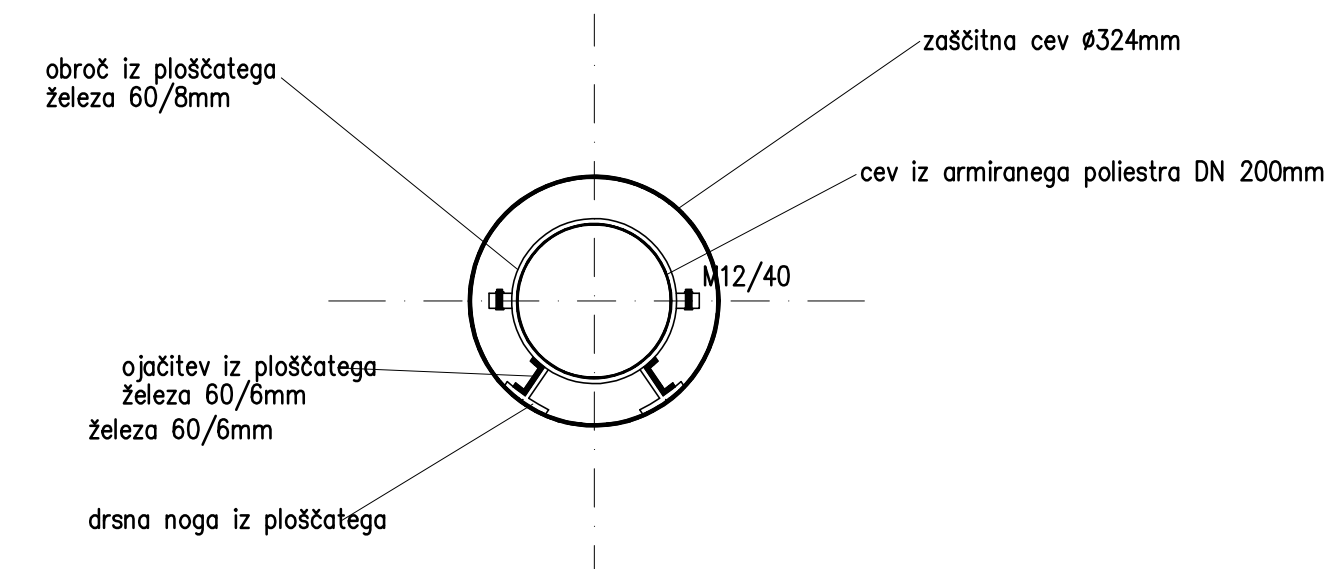

PREČKANJE KANALIZACIJE ZA ODVOD  
PADAVINSKIH VODA (KANAL M1) POD  
ŽELEZNIŠKO PROGO št. 80  
d.m. - METLIKA - LJUBLJANA,  
BREZ PREKOPA, v km 77+425