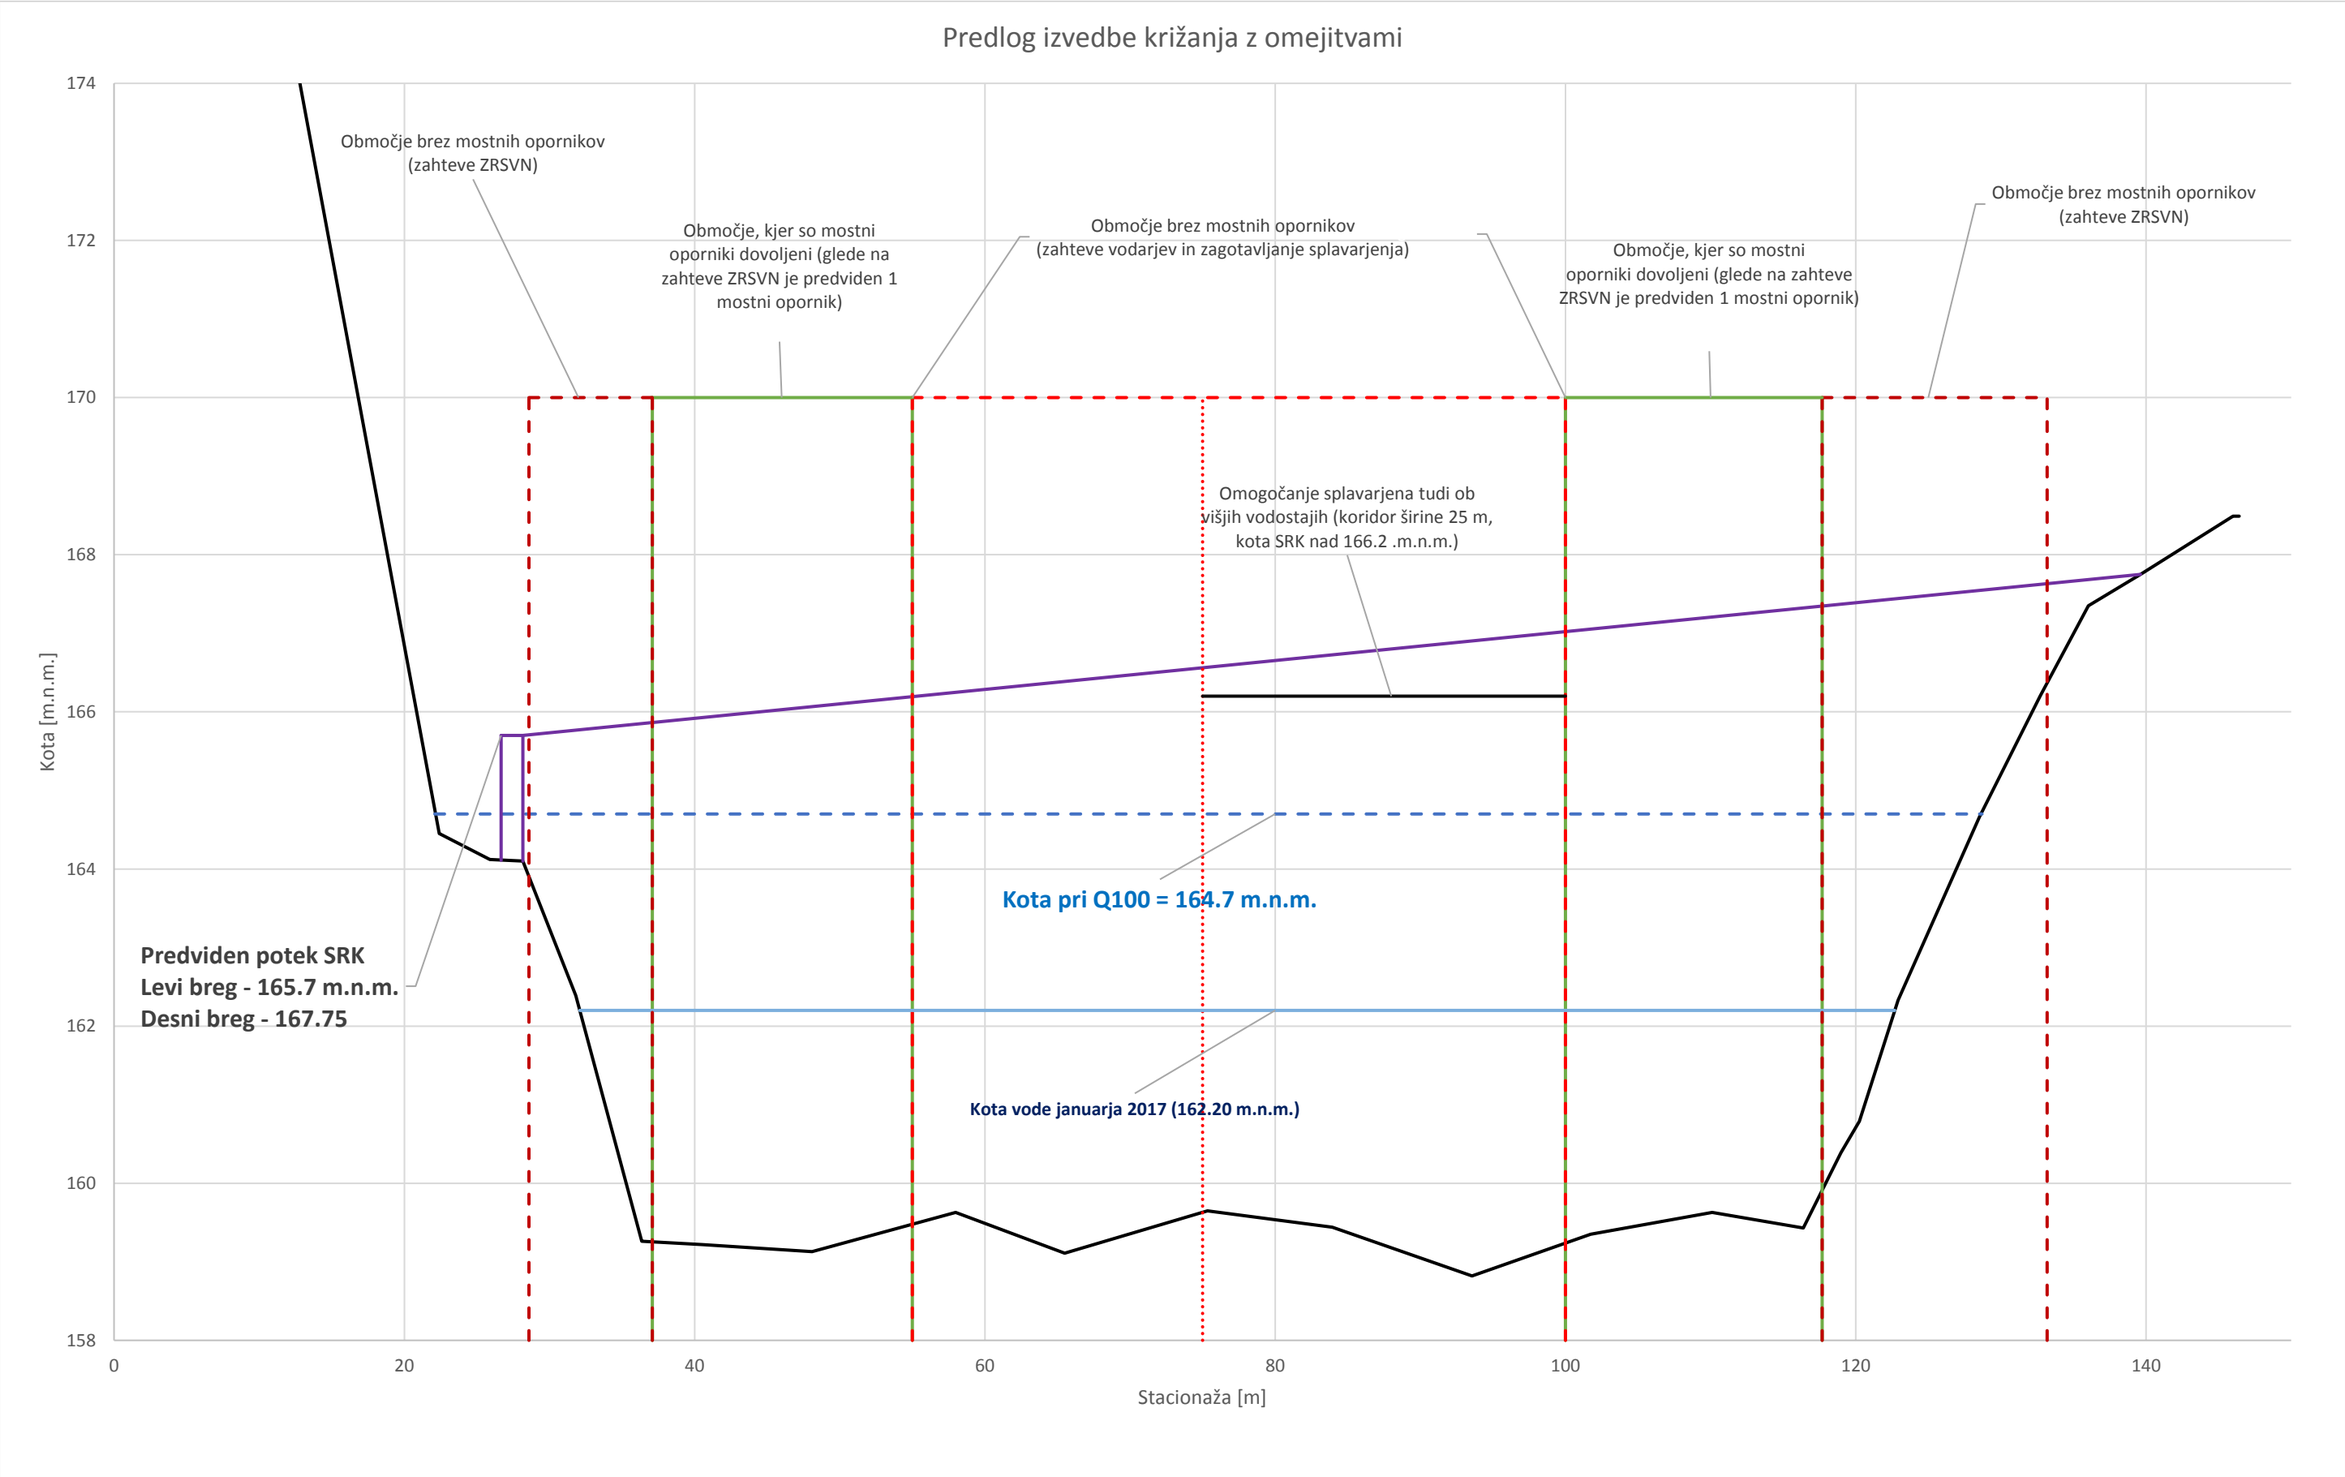
Predlog izvedbe križanja z omejitvami
Kota [m.n.m.]
Stacionaža [m]
174
172
170
168
166
164
162
160
158
0
20
40
60
80
100
120
140
Območje brez mostnih opornikov (zahteve ZRSVN)
Območje, kjer so mostni oporniki dovoljeni (glede na zahteve ZRSVN je predviden 1 mostni opornik)
Območje brez mostnih opornikov (zahteve vodarjev in zagotavljanje splavarjenja)
Območje, kjer so mostni oporniki dovoljeni (glede na zahteve ZRSVN je predviden 1 mostni opornik)
Območje brez mostnih opornikov (zahteve ZRSVN)
Omogočanje splavarjena tudi ob višjih vodostajih (koridor širine 25 m, kota SRK nad 166.2 .m.n.m.)
Kota pri Q100 = 164.7 m.n.m.
Predviden potek SRK
Levi breg - 165.7 m.n.m.
Desni breg - 167.75
Kota vode januarja 2017 (162.20 m.n.m.)