


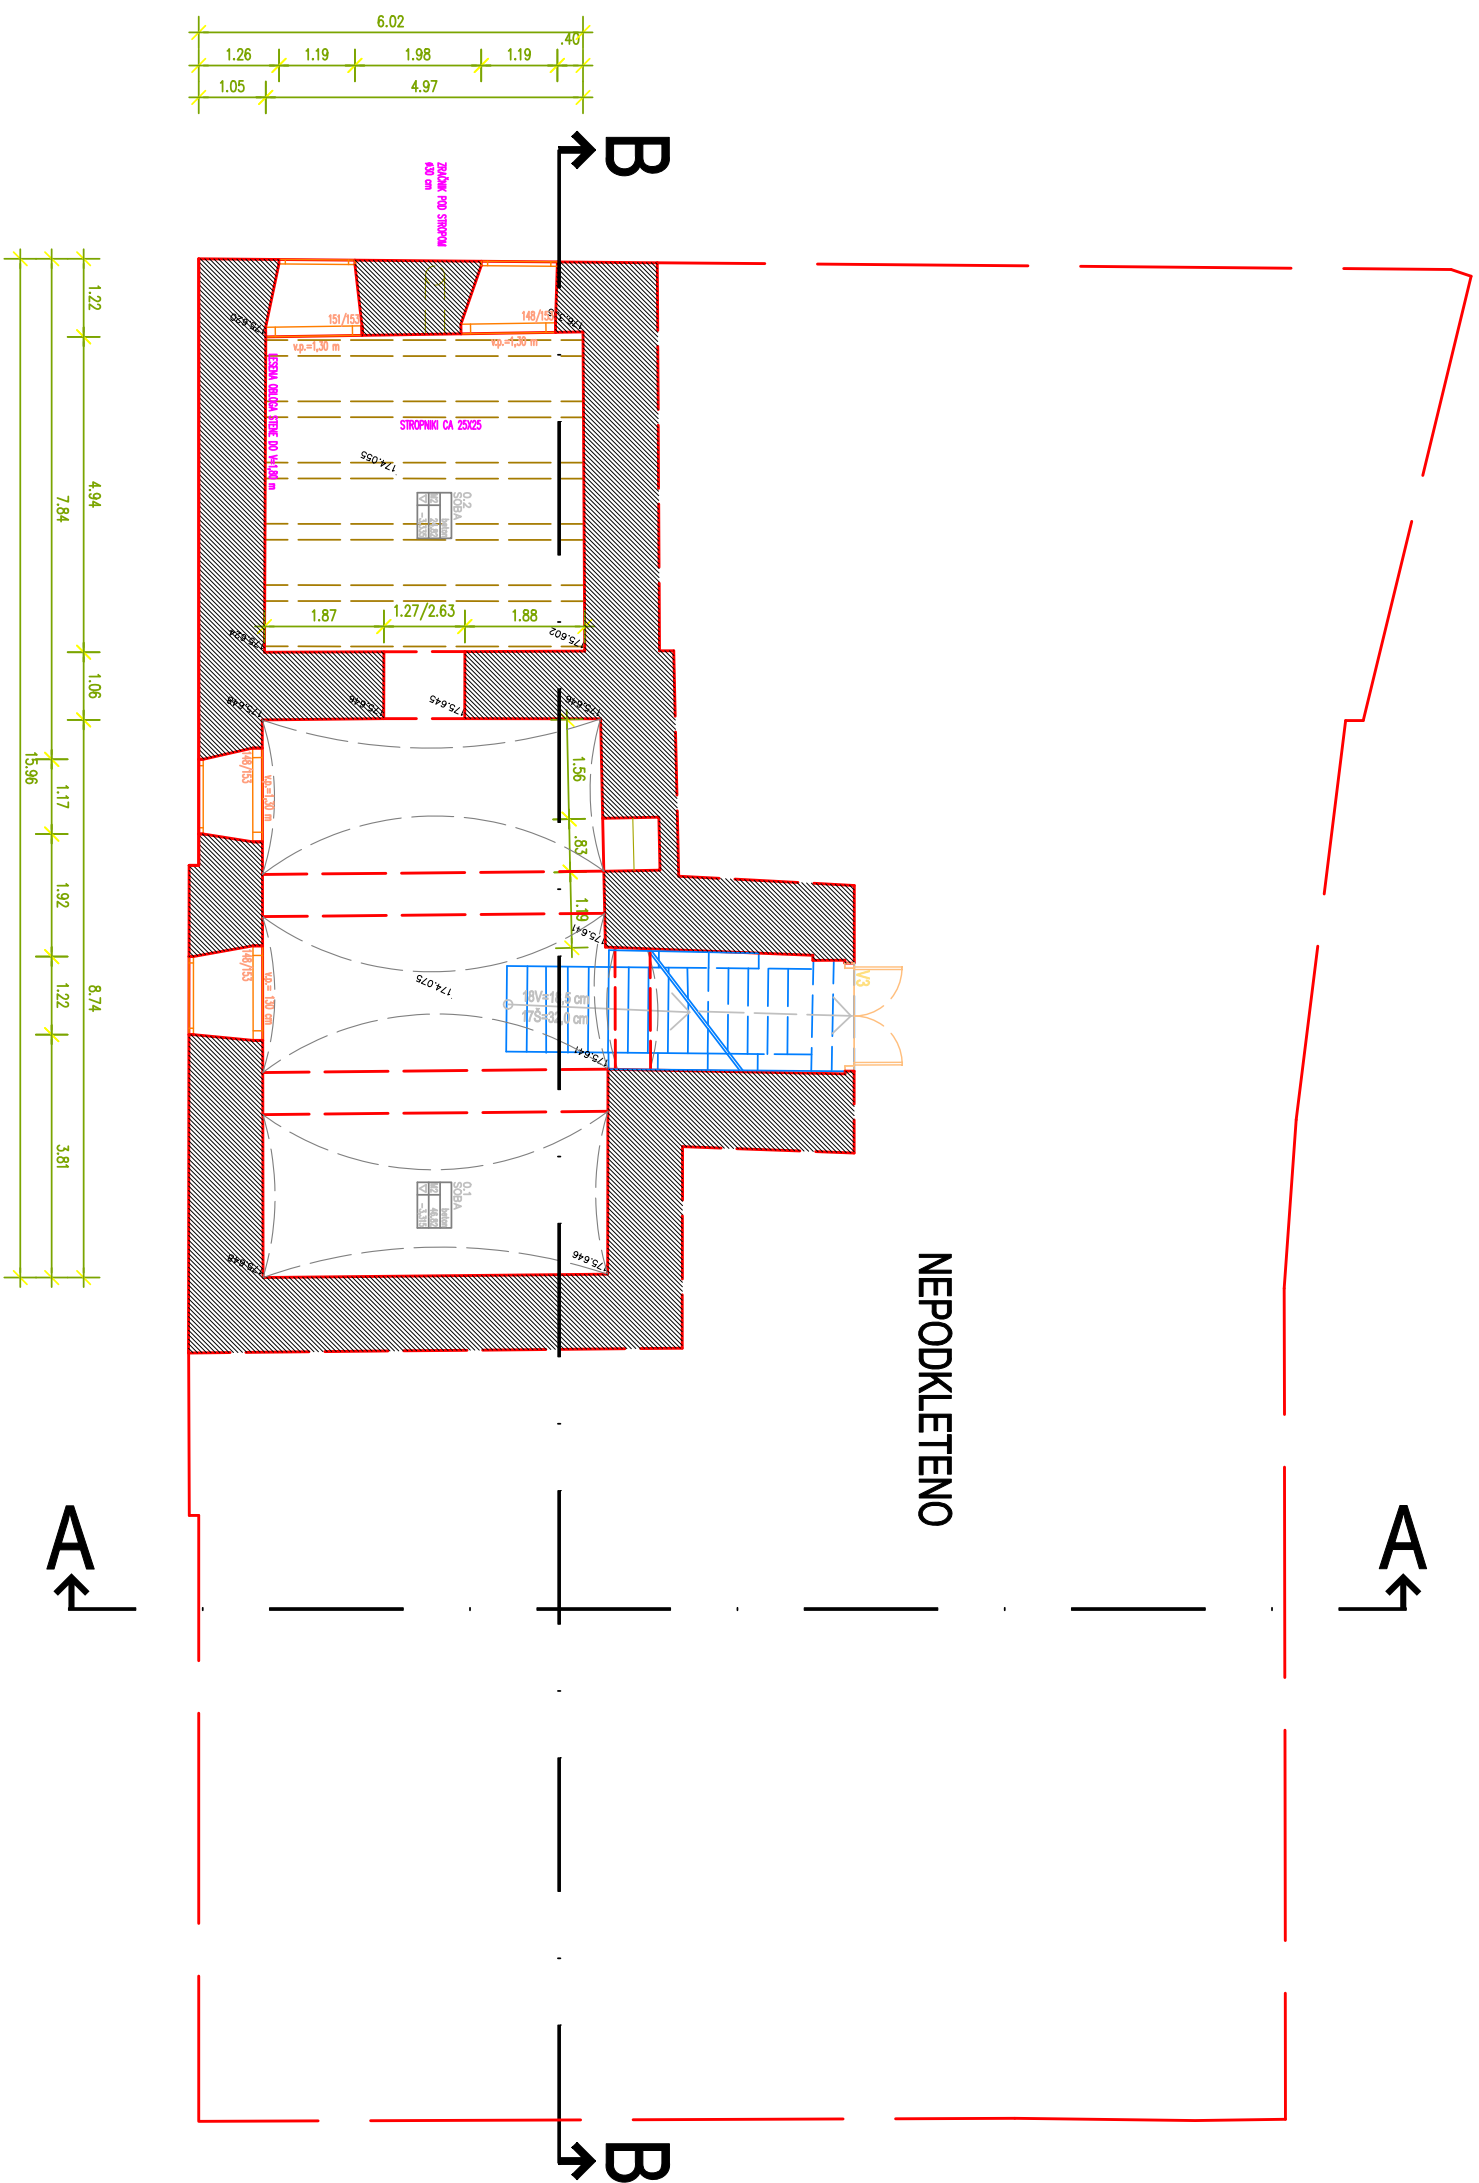

LEGENDA MATERIALOV

OPEKA

SUHOMONTAŽNA STENA



OZN.	NAZIV PROSTORA	FINALNI TLAK	POVRŠINA m ²
0.1	SOBA	BETON	46,82 m ²
0.2	SOBA	BETON	24,82 m ²
	SKUPAJ		71,64 m ²

 $\pm 0,00=177,39$ mmv oz.enako obstoječi koti pritičja

ARHITEKTON d.o.o.
PROJEKTIRANJE


ARHITEKTON d.o.o.


