


Označi / definirj sponornost: _____ Opis: _____ Podpis: _____	
<b>ELBRIN d.o.o.</b> Lobotova ulica 2, 8000 Novo mesto Tel: 07 / 323 3 101 Fax: 07 / 323 3 102 E-mail: info@elbrin.si	
<b>St. projekt:</b> 20/2021-A <b>St. nadst. mpor:</b> 10/2021-E <b>Vrsta proj. dok.:</b> PZI	<b>Investitor / naročnik:</b> MESTNA OBČINA NOVO MESTO SEIDLVA C. 1, 8000 NOVO MESTO <b>Objekt / lokacija:</b> PRIZIDEK K MESTNI HIŠI (ROTOVŽ)
<b>St. projekt:</b> 20/2021-A <b>St. nadst. mpor:</b> 10/2021-E <b>Vrsta proj. dok.:</b> PZI	
<b>Investitor / naročnik:</b> MESTNA OBČINA NOVO MESTO SEIDLVA C. 1, 8000 NOVO MESTO <b>Objekt / lokacija:</b> PRIZIDEK K MESTNI HIŠI (ROTOVŽ)	
<b>Nadst. 3. NAČRT PRESTAVITVE          IN ZAŠČITE ELEKTRICNEGA OMRĘŽJA</b> Mpor: PRESTAVITEV IN ZAŠČITA ELEKTRICNEGA OMRĘŽJA Projektant: Andrej Bregar u.d.i.o., E-1320 Odgovorni projektant: Andrej Bregar u.d.i.o., E-1320	
<b>SITUACIJA          NN OMRĘŽJE          NOVO STANJE</b>	
Malo:	1:100
St. risba:	EI-02

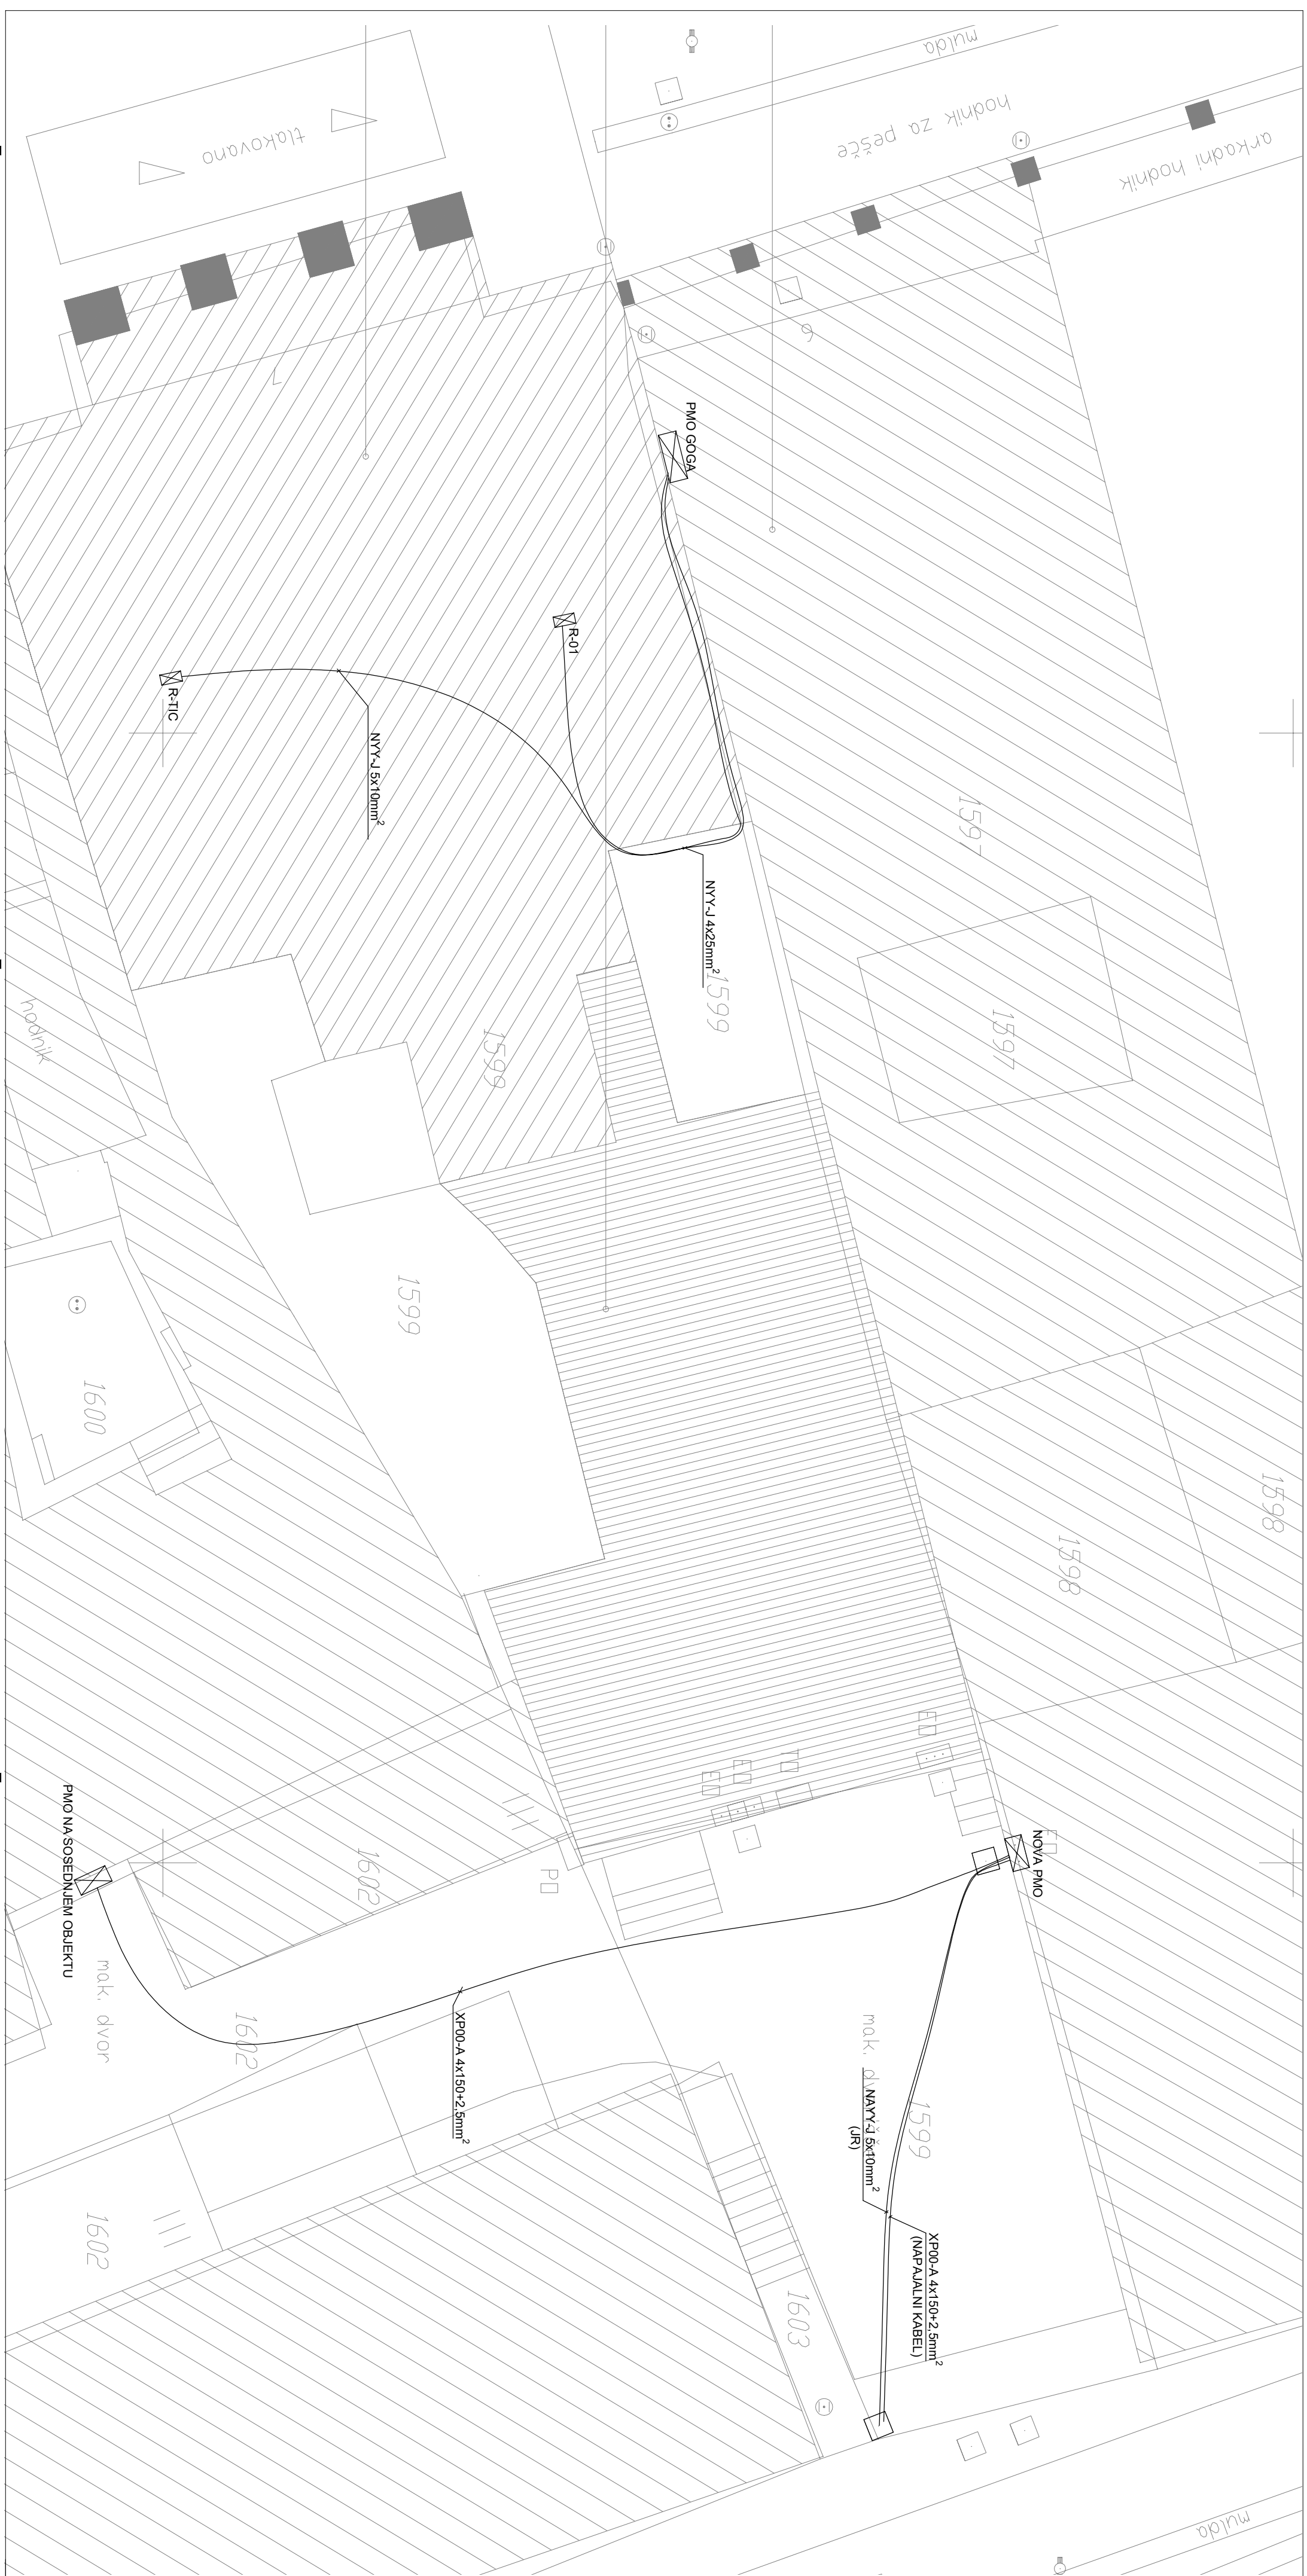

Označi / definirj sponornost: _____ Opis: _____ Podpis: _____	
<b>ELBRIN d.o.o.</b> Lobotova ulica 2, 8000 Novo mesto Tel: 07 / 323 3 101 Fax: 07 / 323 3 102 E-mail: info@elbrin.si	
<b>St. projekt:</b> 20/2021-A <b>St. nadst. mpor:</b> 10/2021-E <b>Vrsta proj. dok.:</b> PZI	<b>Investitor / naročnik:</b> MESTNA OBČINA NOVO MESTO SEIDLVA C. 1, 8000 NOVO MESTO <b>Objekt / lokacija:</b> PRIZIDEK K MESTNI HIŠI (ROTOVŽ)
<b>St. projekt:</b> 20/2021-A <b>St. nadst. mpor:</b> 10/2021-E <b>Vrsta proj. dok.:</b> PZI	
<b>Investitor / naročnik:</b> MESTNA OBČINA NOVO MESTO SEIDLVA C. 1, 8000 NOVO MESTO <b>Objekt / lokacija:</b> PRIZIDEK K MESTNI HIŠI (ROTOVŽ)	
<b>Nadst. 3. NAČRT PRESTAVITVE          IN ZAŠČITE ELEKTRICNEGA OMRĘŽJA</b> Mpor: PRESTAVITEV IN ZAŠČITA ELEKTRICNEGA OMRĘŽJA Projektant: Andrej Bregar u.d.i.o., E-1320 Odgovorni projektant: Andrej Bregar u.d.i.o., E-1320	
<b>SITUACIJA          NN OMRĘŽJE          NOVO STANJE</b>	
Malo:	1:100
St. risba:	EI-02