



<p>Opis: ELBRIN d.o.o. Lobjova ulica 2, 8000 Novo mesto Tel: 07 / 3223 101 Fax: 07 / 3223 102 E-mail: info@elbrin.si</p>		<p>Investitor / naročnik: MESTNA OBČINA NOVO MESTO SEIDLOVA C. 1, 8000 NOVO MESTO</p>	
<p>Št. projekta: 20/2021-A Št. nacrta / mape: 10/2021-E Vrsta proj. dok.: PZI</p>		<p>Projekt: PRIZIDEK K MESTNI HIŠI (ROTOVŽ)</p>	
<p>Datum: JUNIJ 2022</p>		<p>Skala: 1:100</p>	
<p>Nacrt: 3. NACRT PRAVITIVNE IN ZAŠČITE ELEKTRICNEGA OMREŽJA Mape: PRESTAVITEV IN ZAŠČITA ELEKTRICNEGA OMREŽJA</p>		<p>Projektant: Andrej Bregar u.d.l.o., E-1320</p>	
<p>Odgovorni projektant: Andrej Bregar u.d.l.o., E-1320</p>		<p>Št. risbe: EI-01</p>	

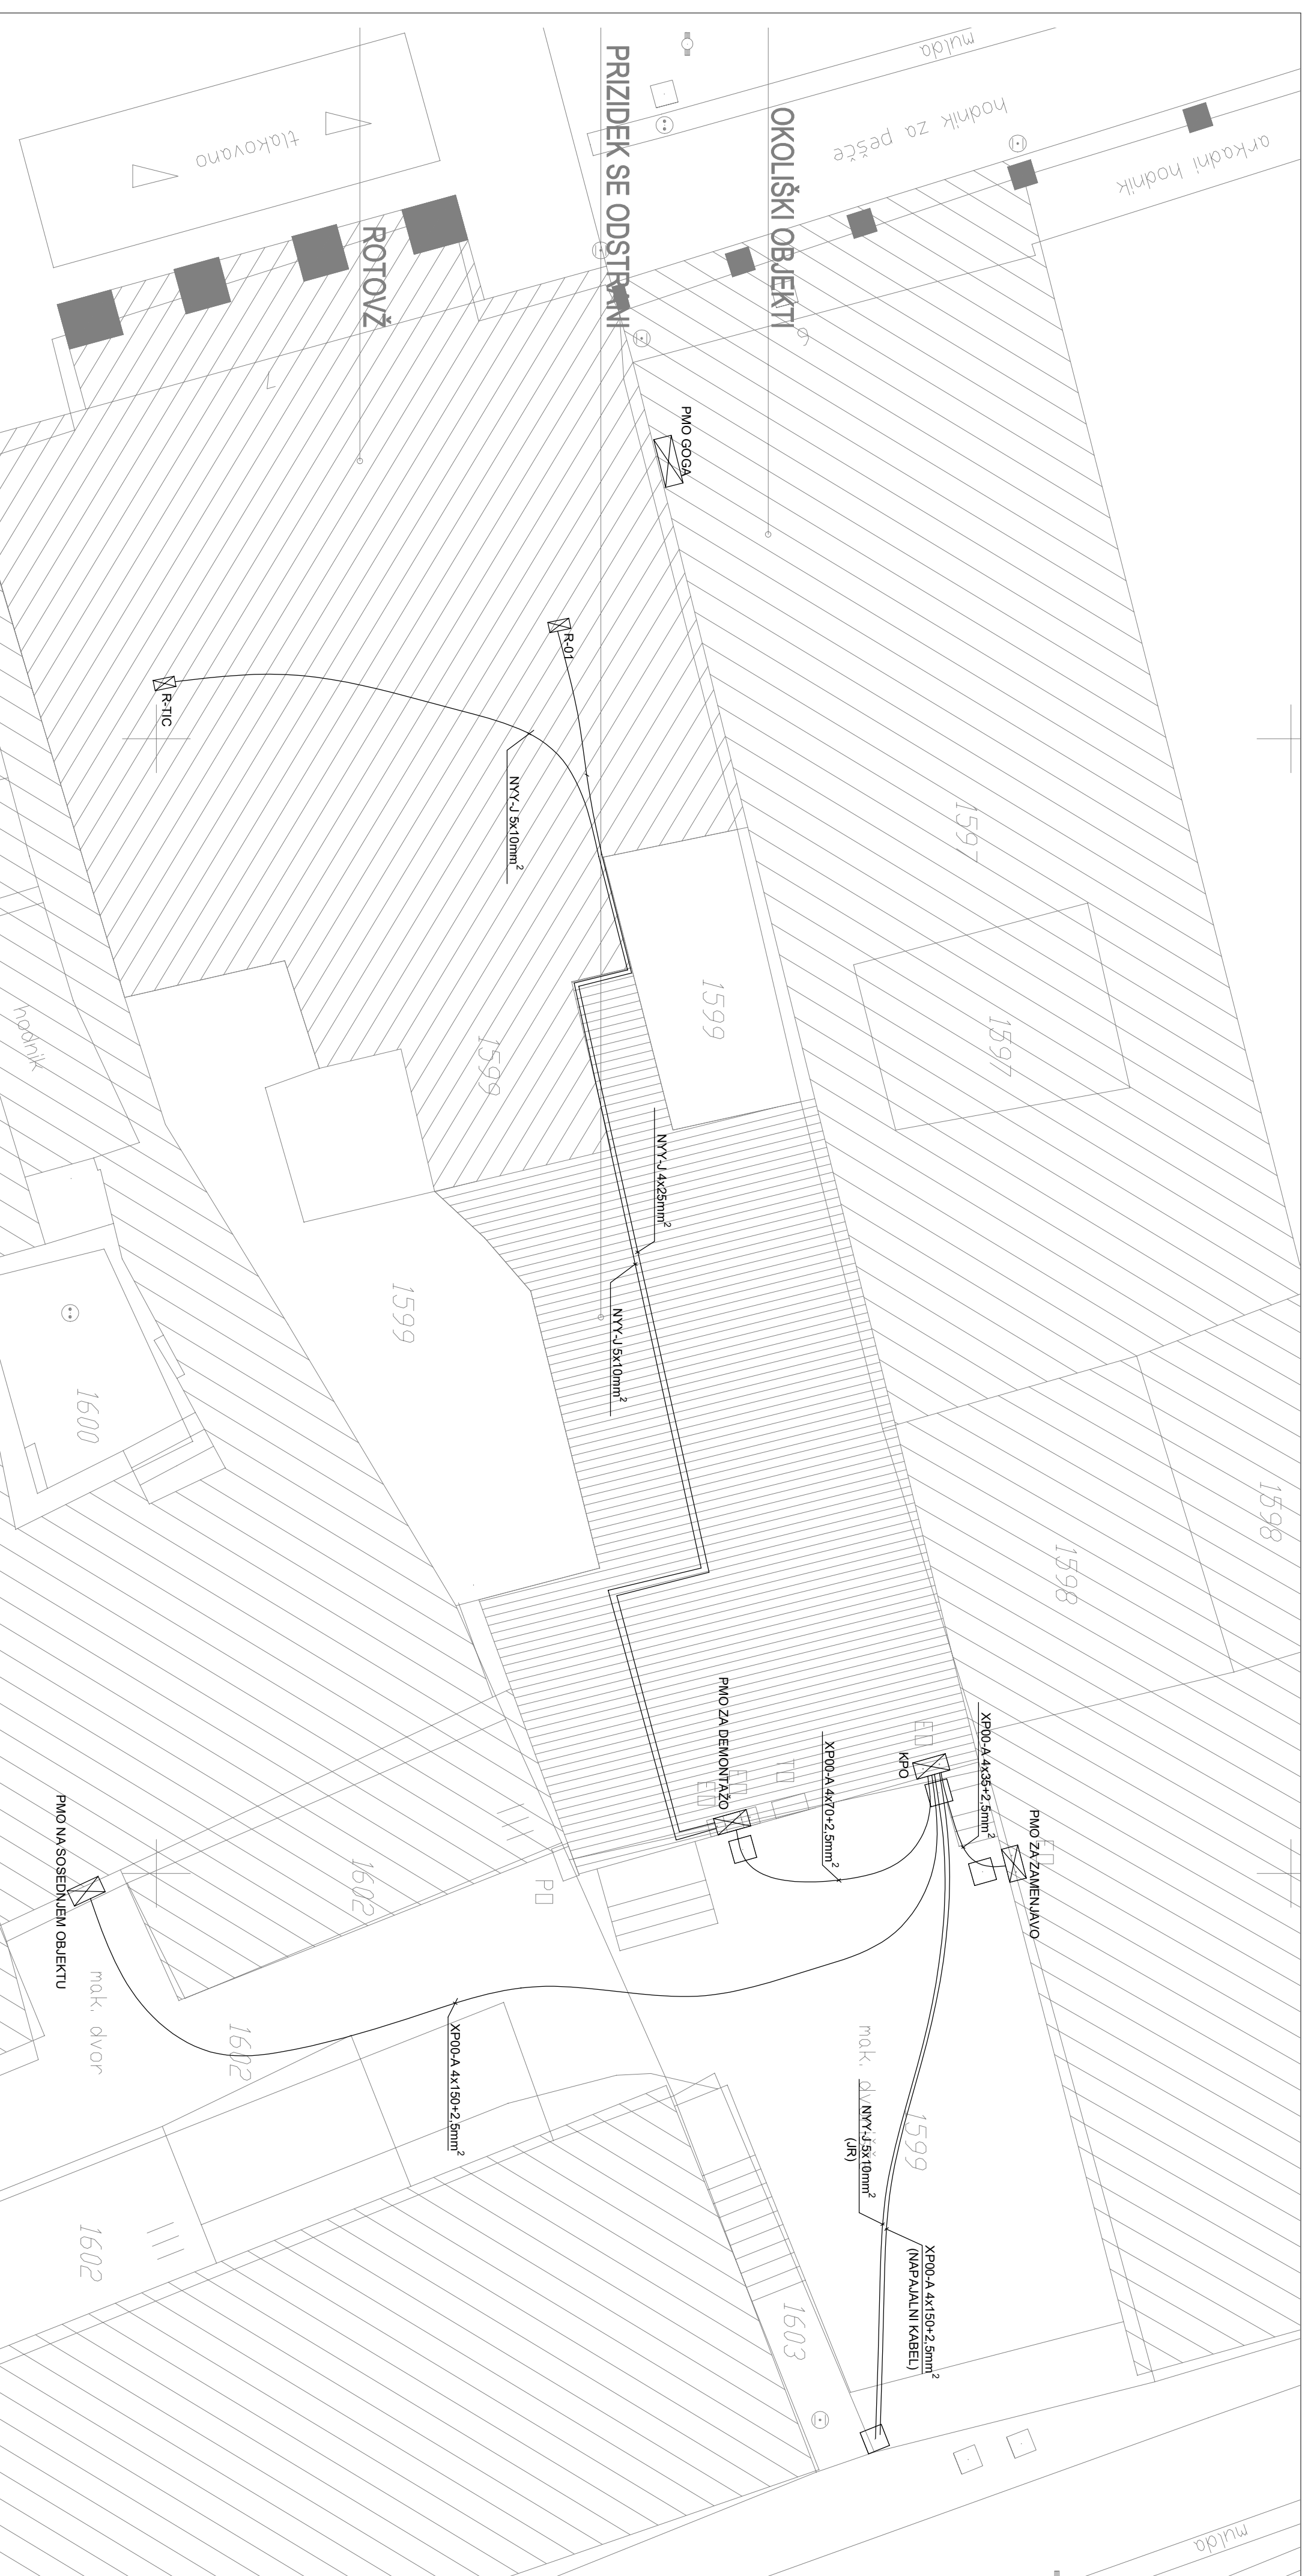

<p>Opis: ELBRIN d.o.o. Lobjova ulica 2, 8000 Novo mesto Tel: 07 / 3223 101 Fax: 07 / 3223 102 E-mail: info@elbrin.si</p>		<p>Investitor / naročnik: MESTNA OBČINA NOVO MESTO SEIDLOVA C. 1, 8000 NOVO MESTO</p>	
<p>Št. projekta: 20/2021-A Št. nacrta / mape: 10/2021-E Vrsta proj. dok.: PZI</p>		<p>Projekt: PRIZIDEK K MESTNI HIŠI (ROTOVŽ)</p>	
<p>Datum: JUNIJ 2022</p>		<p>Skala: 1:100</p>	
<p>Nacrt: 3. NACRT PRAVITIVNE IN ZAŠČITE ELEKTRICNEGA OMREŽJA Mape: PRESTAVITEV IN ZAŠČITA ELEKTRICNEGA OMREŽJA</p>		<p>Projektant: Andrej Bregar u.d.l.o., E-1320</p>	
<p>Odgovorni projektant: Andrej Bregar u.d.l.o., E-1320</p>		<p>Št. risbe: EI-01</p>	

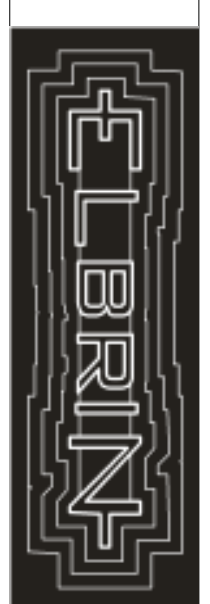