


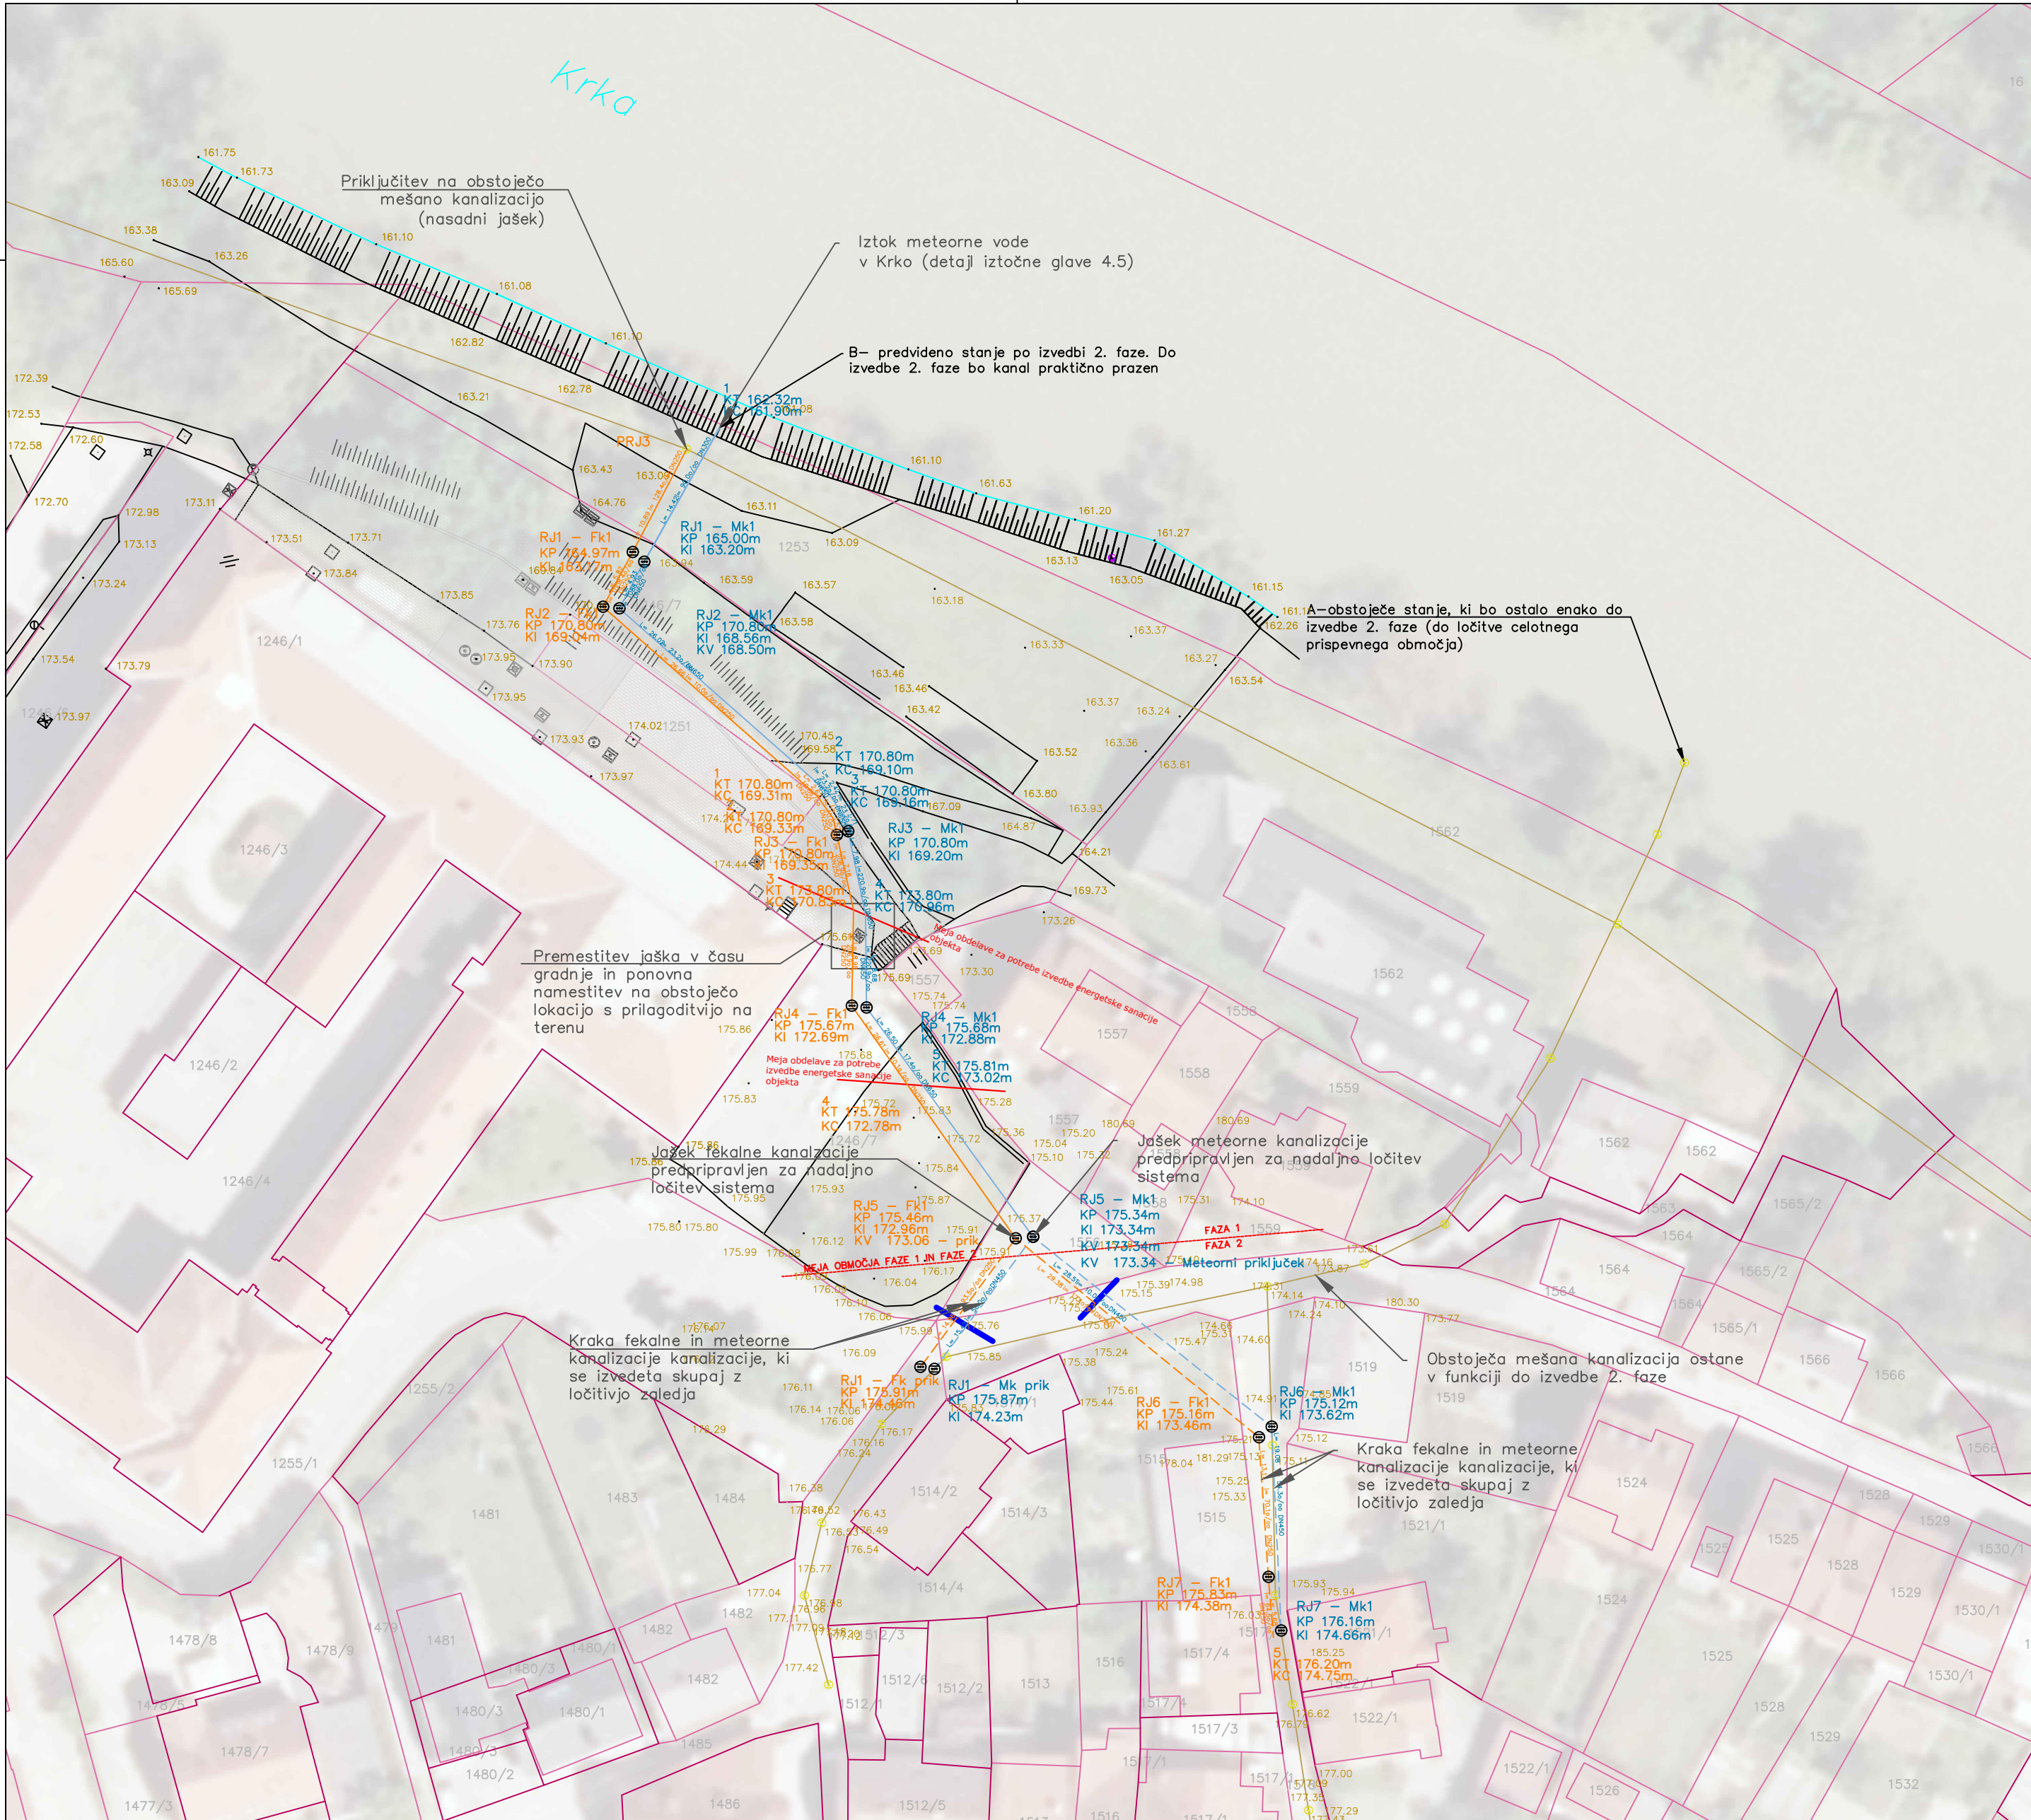

Predvidena fekalna in meteorna kanalizacija na odseku dolvodno od jaškov RJ5 (Mk1 in Fk1) potekata znotraj območja projekta: ŠPORTNO REKREACIJSKE POVRŠINE, št. 046/2021, december 2022. V grafikah je prikazano tudi območje iz navedenega projekta, da je nazorno prikazana usklajenost med obema projektoma.

Izvedba predvidene kanalizacije je razdeljena na dve fazi. V 1. fazi, ki se predhodno izvede zaradi sočanosti projekta ŠPORTNO REKREACIJSKE POVRŠINE, št. 046/2021, december 2022, je predviden ločen kanalizacijski sistem, ki ne bo v funkciji, do izvedbe 2. faze in poteka od iztoka v reko Krko do jaška RJ5 – Fk1 in RJ5 – Mk1.

Izvedba 2. faze predvidene kanalizacija je mogoča, ko bo končana ločitev sistema kanalizacije v zalednem območju, skladno z grafičnim prikazom prispevnega območja. Ločitev kanalizacijskega sistema zalednega območja ni del projekta.

Mešana kanalizacija ostane v funkciji v obstoječem stanju, do izvedbe 2. faze in ločitvi sistema celotnega prispevnega območja.

LEGENDA:

- Predvidena fekalna kanalizacija – 1. faza
- Predvidena meteorna kanalizacija – 1. faza
- Predvidena fekalna kanalizacija – 2. faza
- Predvidena meteorna kanalizacija – 2. faza
- Parcelna meja
- Parcelna meja – urejena
- Parcelna številka
- Obstoječa mešana kanalizacija
- Meja območja faze 1 in faze 2

Projektant: VODAR, Okoljske rešitve in inženiring d.o.o. Pečovnik 24, 3000 Celje 			
Investitor: Mestna občina Novo mesto Seidlova cesta 1 8000 Novo mesto		Projekt: Kanalizacija – nova povezava Streliška ulica – S – Kanal	
Vodja projekta: Andrej Hercog, univ. dipl. inž. vod. in kom. inž.		Vsebina risbe: Gradbena situacija	
Pooblaščen inženir: Andrej Hercog, univ. dipl. inž. vod. in kom. inž.		Oznaka: IZS G–4018	
Sodelavci: Marko Preložnik, univ. dipl. inž. vod. in kom. inž., IZS G–4224 dr. Klara Hercog, univ. dipl. biol. Tadej Kokalj, univ. dipl. inž. vod. in kom. inž.		Oznaka: IZS G–4018	
Datum risbe: januar 2024		Merilo: 1:500	Št.projekta: 202202/010
Št.načrta: 202202/010 – G		Faza: PZI–predizvedba	
		Št. risbe: 2	