


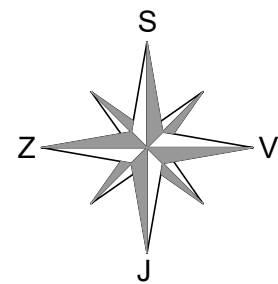

sprememba:		opis spremembe:			datum:		podpis
 gradbeno projektiranje in inženiring, d.o.o. Kočevarjeva ulica 31, 8000 Novo mesto tel.: 07/33 77 630		© IZS 1919	naziv	ime in priimek	ident. št. IZS	podpis	
			vodja projekta	mag. Mojca Radakovič, u.d.i.g.	G - 1134		
			vodja načrta	mag. Mojca Radakovič, u.d.i.g.	G - 1134		
			projektant	Marjan Klobučar, inž. grad.			
objekt	KOMUNALNA UREDITEV OBMOČJA OPPN REGRŠKE KOŠENICE 2				št. proj.:	P-2021/08	
					št. načrta:	C-2021/08	
faza:	PZI	merilo:	1:5000		šifra CC:	2112	
opis risbe:	PREGLEDNA SITUACIJA		del risbe:	datum: januar 2024			
vrsta načrta:	02/1 - VODILNI NAČRT - NAČRT GRADBENIŠTVA - CESTA						
št. odseka:	arhivska št.:	faza/objekt:	šifra risbe:		prostor za črtno kodo arhiva:		
		004.2112		G.101			
št. priloge:	G.1		avtor risbe:	GPI d.o.o., Novo mesto			
			ident. št. risbe:	C-2021/08-G.1			



Pločnik


LEGENDA	PROJEKTIRANO
ODVODNJAVANJE CESTE	-----
KANALIZACIJA ZA ODVOD PADAVINSKIH VODA	-----

sprememba:	opis spremembe:			datum:	podpis
 gradbeno projektiranje in inženjering, d.o.o. Kozovareva ulica 31, 8000 Novo mesto tel.: 07/33 77 630		naziv	ime in priimek	ident. št. U2	podpis
		vodo projekta	mag. Mojca Radaković, u.d.i.g.	G - 1134	
		vode matrisa	mag. Mojca Radaković, u.d.i.g.	G - 1134	
		projektant	Marjan Klobočar, inž. grad.		
objekt	KOMUNALNA UREDITEV OBMOČJA OPNN REGRSKE KOŠENICE 2			št. proj.	P-2021/08
faza:	PZI	faza/objekt:	merilo:	1:500	datum:
opis risbe:	GRADBENA SITUACIJA			delo risbe:	januar 2024
vrsta matrisa:	02/1 - VODILNI NAČRT - NAČRT GRADBENŠTVA - CESTA				
št. odseka:	arhivska št.:	004.2112 G.102			prostor za črtno kodo arhiva:
št. priloge:	G.2.1	avtor risbe:	GPI d.o.o., Novo mesto		
		ident. št. risbe:	C-2021/08-G.2.1		



Pločnik

LEGENDA	PROJEKTIRANO
ODVODNJAVANJE CESTE	-----
KANALIZACIJA ZA ODVOD PADAVINSKIH VODA	-----



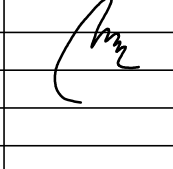
spremenba:	opis spremembe:	datum:	podpis:
	GPI gradbeno projektiranje in inženjering, d.o.o. Kozlovčeva ulica 31, 8000 Novo mesto tel.: 07/33 77 630	no: 1134 ime in priimek: mag. Mojca Radakovič, u.d.i.g. vode: mag. Mojca Radakovič, u.d.i.g. projektant: Marjan Klobočar, inž. grad.	ident. št.: 1134 podpis: 
objekt:	KOMUNALNA UREDITEV OBMOČJA OPNN REGRSKE KOŠENICE 2	št. proj.: P-2021/08 št. načrta: C-2021/08 šifra CC: 2112	datum: januar 2024
faza:	PZI	merilo: 1:500	datum: januar 2024
opis risbe:	GRADBENA SITUACIJA IZRAVNAVNA TERENA	delo risbe:	
vrsta notra:	02/1 - VODILNI NAČRT - NAČRT GRADBENŠTVA - CESTA	šifra risbe:	
št. odseka:	arhivska št.: 004.2112	prostor za črtno kodo arhiva:	
št. priloge:	G.2.2	avtor risbe: GPI d.o.o., Novo mesto ident. št. risbe: C-2021/08-G.2.2	



Pločnik

LEGENDA	PROJEKTIRANO
CESTNA RAZSVETLJAVNA	

sprememba:	opis spremembe:			datum:	podpis
GPI gradbeno projektiranje in inženiring, d.o.o. Kozlovareva ulica 31, 8000 Novo mesto tel.: 07/33 77 630		naziv ime in priimek vodo projekta vodo matro projektor	ime in priimek mag. Mojca Radaković, u.d.i.g. mag. Mojca Radaković, u.d.i.g. Marjan Klobučar, inž. grad.	ident. št. U2 G - 1134 G - 1134	podpis
objekt	KOMUNALNA UREDITEV OBMOČJA OPNN REGRSKE KOŠENICE 2			št. proj.	P-2021/08
faza	PZI	merilo	1:500	datum:	januar 2024
opis risbe:	SITUACIJA PROMETNE UREDITVE del risbe:			št. načrta	C-2021/08
vrsta matra:	02/1 - VODILNI NAČRT - NAČRT GRADBNISTVA - CESTA			št. CC	2112
št. odseka:	arhivsko št.	faza/objekt:	šifra risbe:	prostor za črtno kodo arhiva:	
št. priloge:	G.3	avtor risbe:	GPI d.o.o., Novo mesto		
		ident. št. risbe:	C-2021/08-G.3		

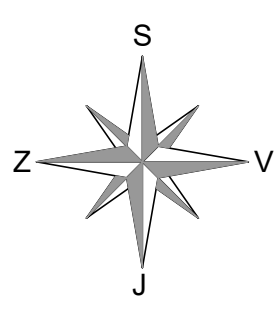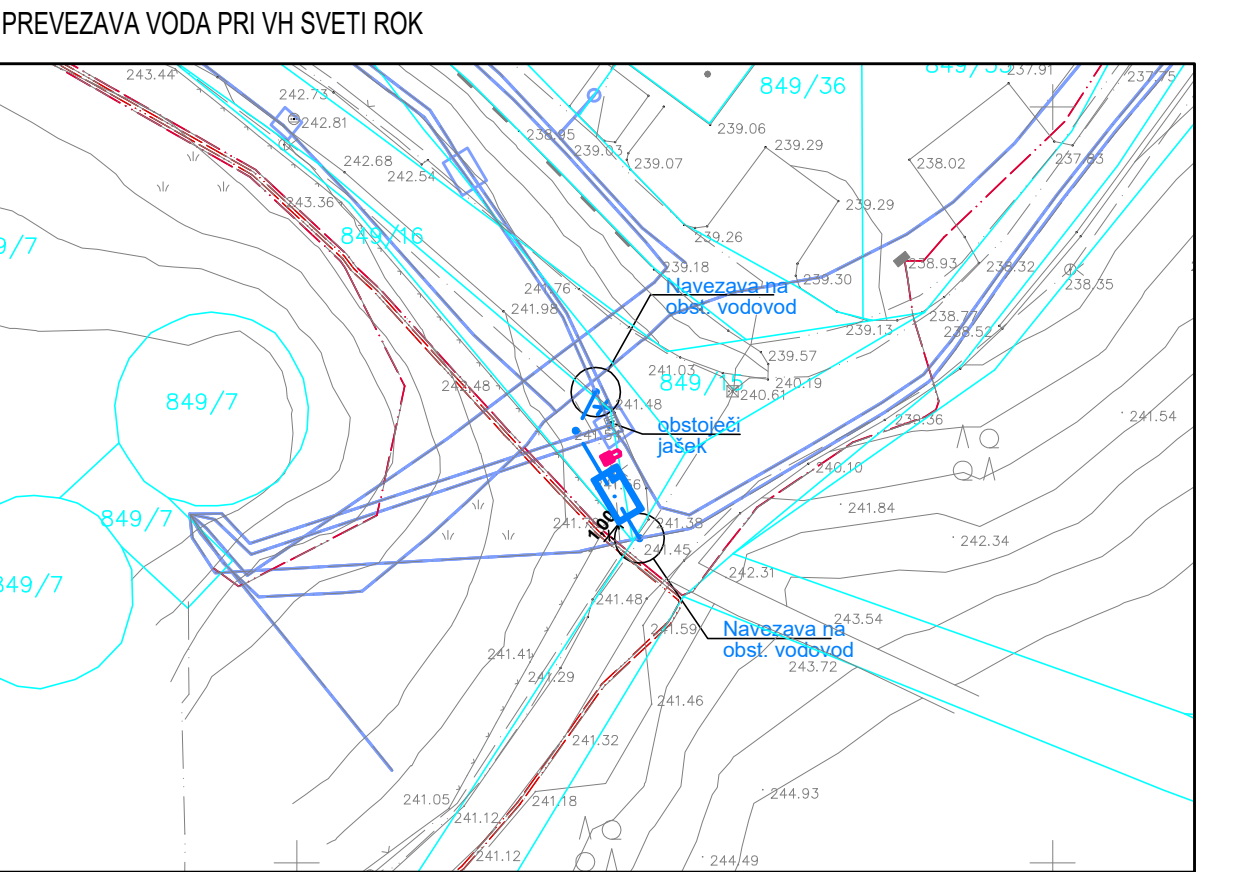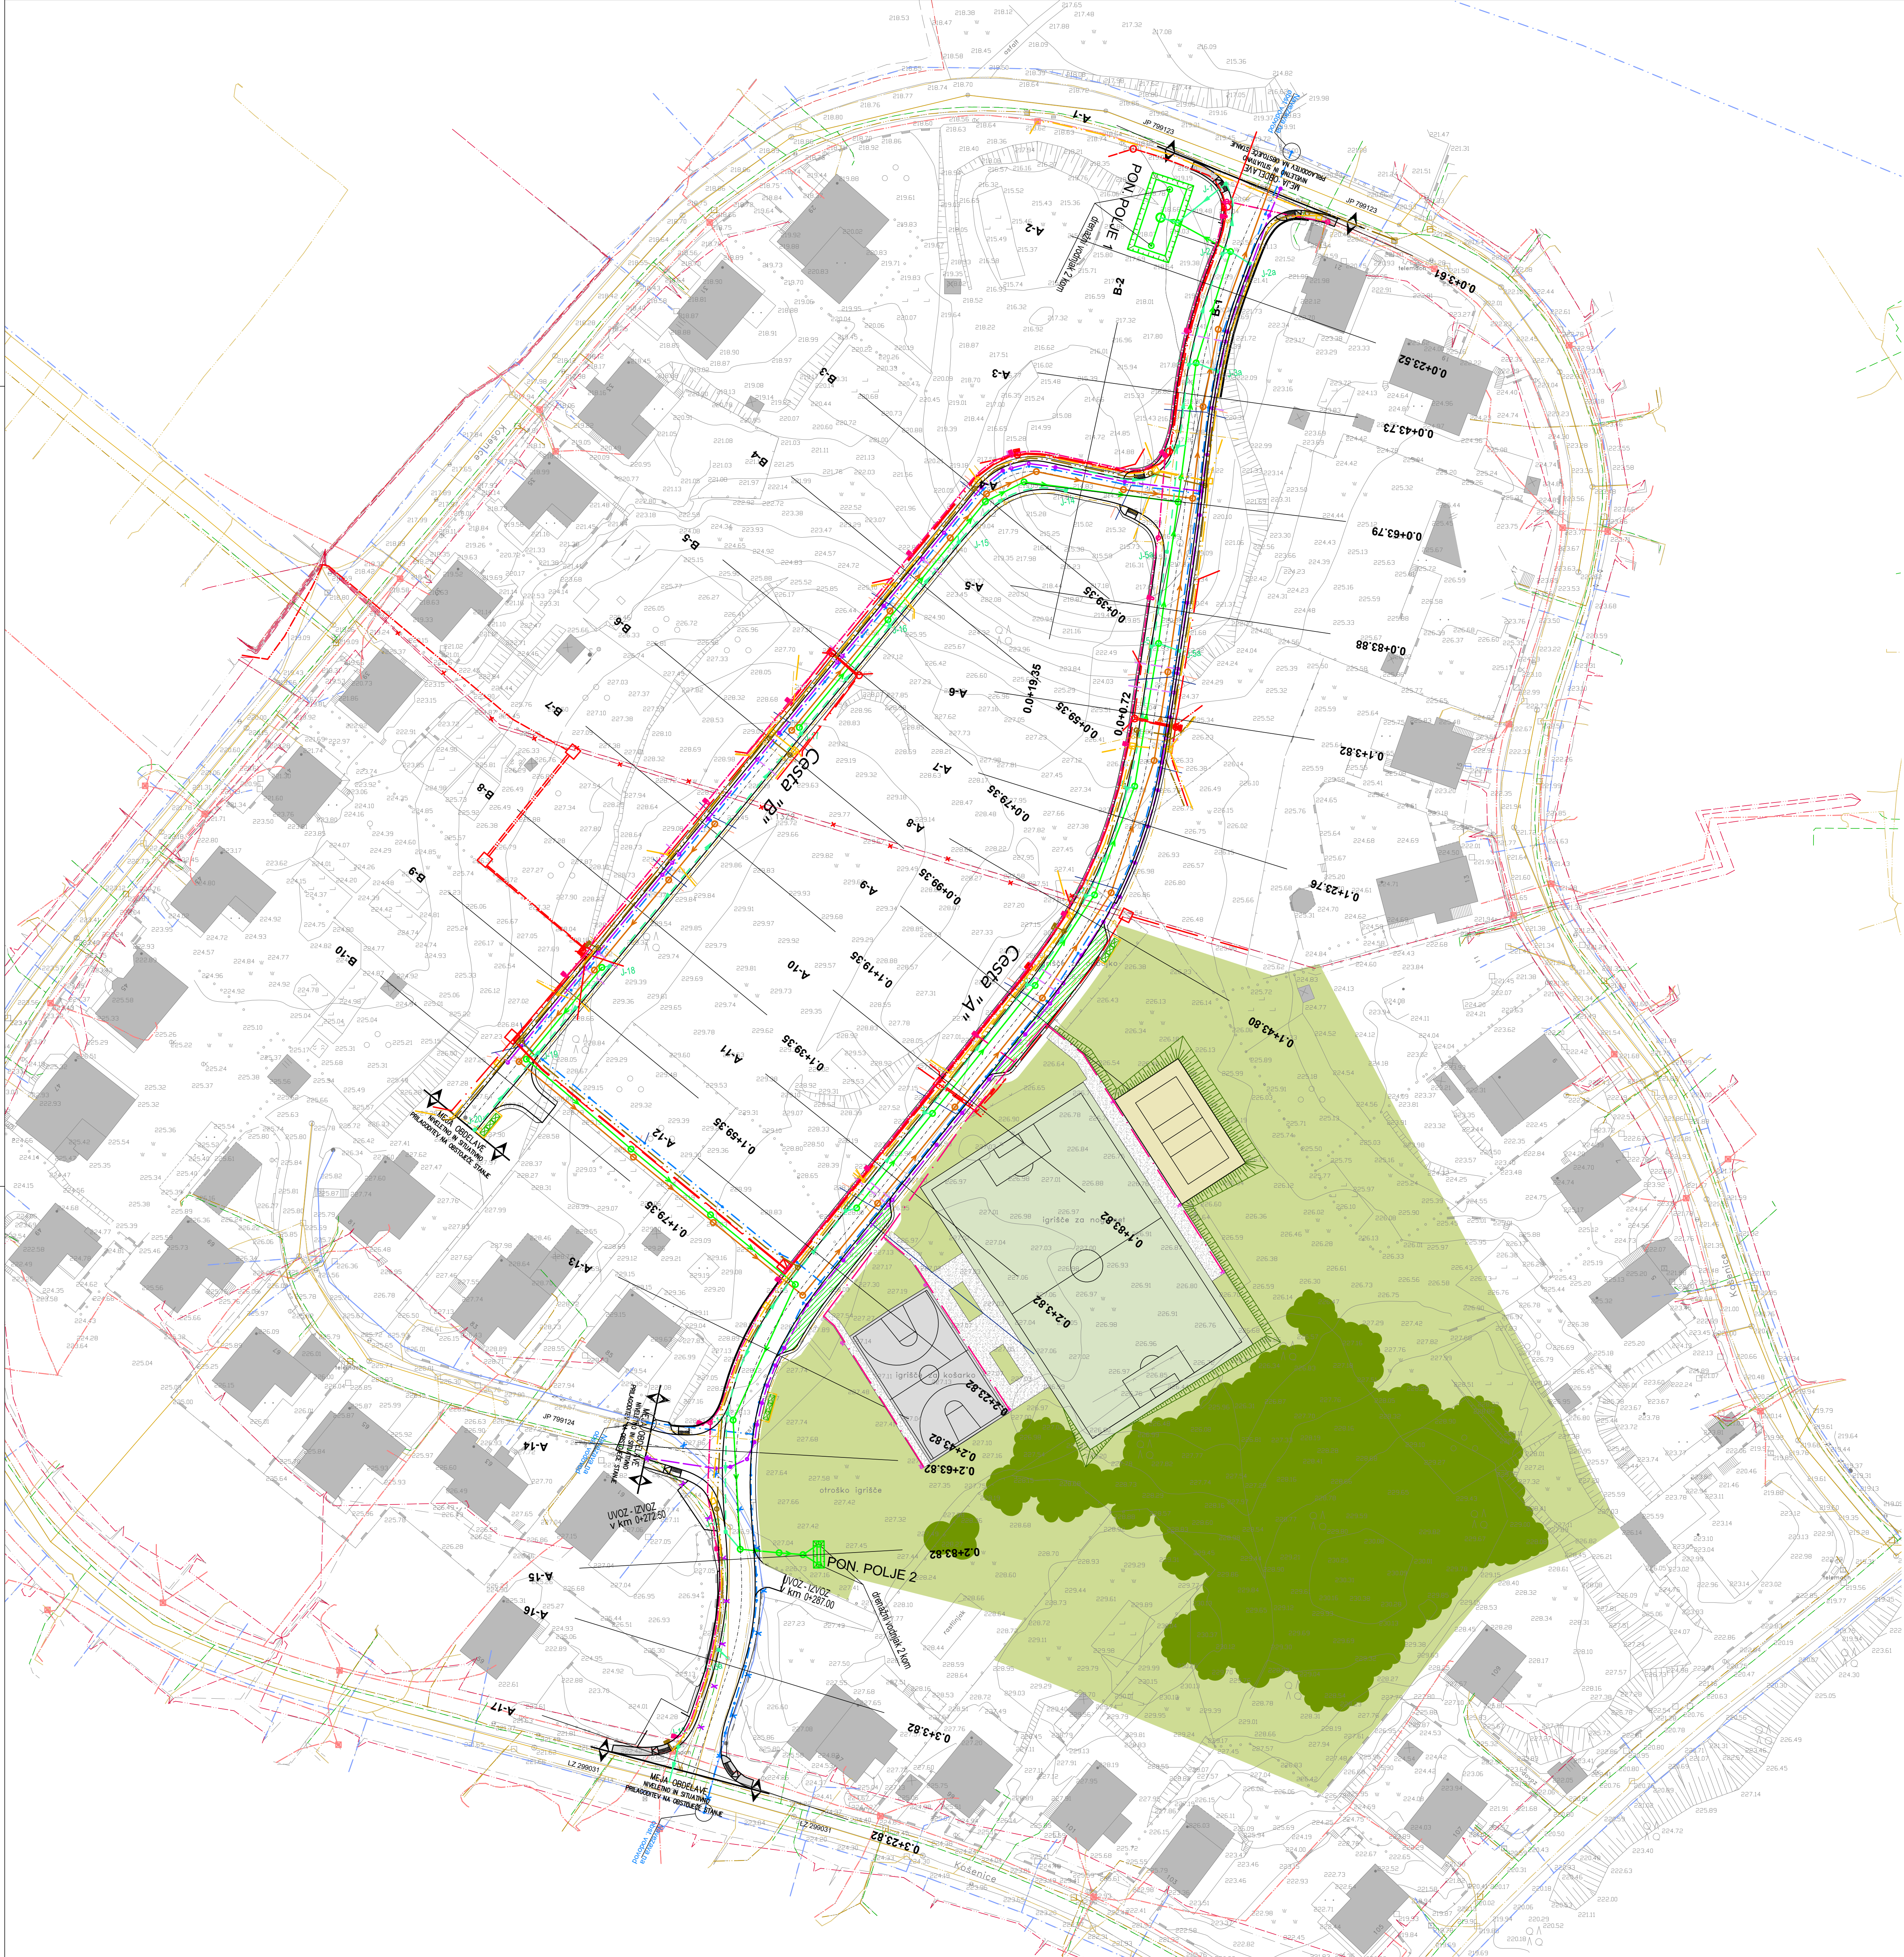

Pločnik	
LEGENDA	
ELEKTRIKA SN	podzemna
ELEKTRIKA NN	podzemna
TK VODI - Telekom	
TK VODI-Grafič (T2)	
TK VODI-Telemach	
VODOVOD	
CESTNA RAZSVETILAVA	
ODVODNIVANJE CESTE	
PLINOVOD - Istrazbeni plini d.o.o.	
MEŠANI KANALIZACIJSKI SISTEM	
KANALIZACIJA ZA ODVOD KOMUNALNIH ODPADNIH VODA	
KANALIZACIJA ZA ODVOD KOM. ODPADNIH VODA - priključki	
KANALIZACIJA ZA ODVOD PADAVINSKIH VODA S CESTNIH POVRŠIN	


Opomba: obstoječe vode preveriti na terenu
- obstoječi vodi so pridobljeni iz evidence G.U.I. in s strani upraviteljev le teh, vendar jih je potrebno preveriti na terenu in izvesti zakolico le teh pred samo izvedbo del
- hišni priključki so le nakazani in niso predmet tega projekta
VAROVANJE - po navodilih upravitelja

sprememba:		opis spremembe:		datum:		podpis	
		gradbeno projektiranje in inženjering, d.o.o. Kobarijeva ulica 31, 8000 Novo mesto tel.: 0733 77 630		izdelal: mag. Mojca Radaković, u.d.i.g. projektil: Marjan Klošar, inž. grad.		ident. št.: G-1134 datum: januar 2024	
objekt:		KOMUNALNA UREĐITEV OBMOČJA OPNN REGRŠKE KOŠENICE 2		št. prj.: P-202108		št. rač.: C-202108	
faza:		PZI		merilo: 1:500		datum: januar 2024	
opis risbe:		ZBIRNA SITUACIJA KOMUNALNIH NAPELJAV		del risbe:			
vrsta načrta:		02/1 - VODILNI NAČRT - NAČRT GRADBENIŠTVA - CESTA		št. risbe:		prostor za črtno kodo arhiva:	
št. odseka:		arhivska št.:		faza/objekt:		004.212 G.104	
št. priloge:		G.4		avtor risbe:		GPI d.o.o., Novo mesto	
				ident. št. risbe:		C-202108-G.4	



Pločnik

LEGENDA	PROJEKTIRANO
ODVODNJAVANJE CESTE	-----
KANALIZACIJA ZA ODVOD PADAVINSKIH VODA	-----

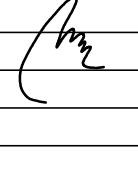sprememba:	opis spremembe:	datum:	podpis:
	gradbeno projektiranje in inženiring, d.o.o. Kozlovčeva ulica 31, 8000 Novo mesto tel.: 07/33 77 630	no: 1134 ime in priimek: mag. Mojca Radakovič, u.d.i.g. vode: mag. Mojca Radakovič, u.d.i.g. projektant: Marjan Klobočar, inž. grad.	ident. št.: 025 podpis: 
objekt:	KOMUNALNA UREDITEV OBMOČJA OPNN REGRSKE KOŠENICE 2	št. proj.: P-2021/08 št. načrta: C-2021/08 šifra CC: 2112	datum: januar 2024
faza:	PZI	merilo: 1:500	datum: januar 2024
opis risbe:	ZAKOLIČBENA SITUACIJA Z VIŠINSKO UREDITVJO	del risbe:	
vrsta notra:	02/1 - VODILNI NAČRT - NAČRT GRADBNISTVA - CESTA	šifra risbe:	
št. odseka:	arhivska št.: 004.2112	prostor za črtno kodo arhiva:	
št. priloge:	G.5	avtor risbe: GPI d.o.o., Novo mesto ident. št. risbe: C-2021/08-G.5	

OD PROFILA A-1 DO PROFILA A-14

1.00 2.50 2.50 1.50 0.50

bankina vozni pas vozni pas hodnik za pešce bankina

prometni znak
Ø 60cm (a = 90cm)
0.75

1.50

HUMUSIRANJE

obstoječ teren

2:3

4.0%

ROBNA ČRTA, šir. 12 cm

os ceste

ROBNA ČRTA, šir. 12 cm

min.2.5%

min.4.0%

min.2.0%

4.0%

2:3

obstoječ teren

TK VOD - Telekom
TK VOD - Telemach

PRED. PLINOVOD

PRED. VODOVOD

KANALIZACIJA ZA ODVOD
KOM. ODPADNIH VODA

PREDVIDENA KANALIZACIJA ZA ODVOD
PADAVNIŠKIH ODPADNIH VODA

DRENAŽA

TK VOD - Gratel

NN VOD

CESTNA RAZSVETLJAVA

2.25

HUMUSIRANJE

prometni znak
Ø 60cm (a = 90cm)

20

granitna kocka
dim. 10/10/10

cestne razsvetljave

6 cm obrabnonosilna asfaltna plast iz AC 16surf B 70/100 A4


20 cm tamponski drobljenec

40 cm kamnita posteljica

[illegible]






sprememba:		opis spremembe:				datum:	
						podpis	
 gradbeno projektiranje in inženjering, d.o.o. Kočevarjeva ulica 31, 8000 Novo mesto tel.: 07/33 77 630		③ naziv		ime in priimek		ident št.IZS	
		vodja projekta		mag. Mojca Radakovič, u.d.i.g.		G - 1134	
		vodja načrta		mag. Mojca Radakovič, u.d.i.g.		G - 1134	
		projektant		Marjan Klobučar, inž. grad.			
objekt		KOMUNALNA UREDITEV OBMOČJA OPNN REGRŠKE KOŠENICE 2				št. proj.: P-2021/08	
						št. načrta: C-2021/08	
faza:		PZI		merilo:		1:50	
opis risbe:		KARAKTERISTIČNI PREREZ		del risbe:		šifra CC: 2112	
						datum: januar 2024	
vrsta načrta:		02/1 - VODILNI NAČRT - NAČRT GRADBENIŠTV - CESTA					
št. odseka:		arhivska št.:		faza/objekt:		šifra risbe:	
						prostor za črtno kodo arhiva:	
				004.2112		G.131	
št. priloge:		G.7.1		avtor risbe:		GPI d.o.o., Novo mesto	
				ident. št. risbe:		C-2021/08-G-7.1	

KARAKTERISTIČNI PREČNI PREREZ - CESTA "B"

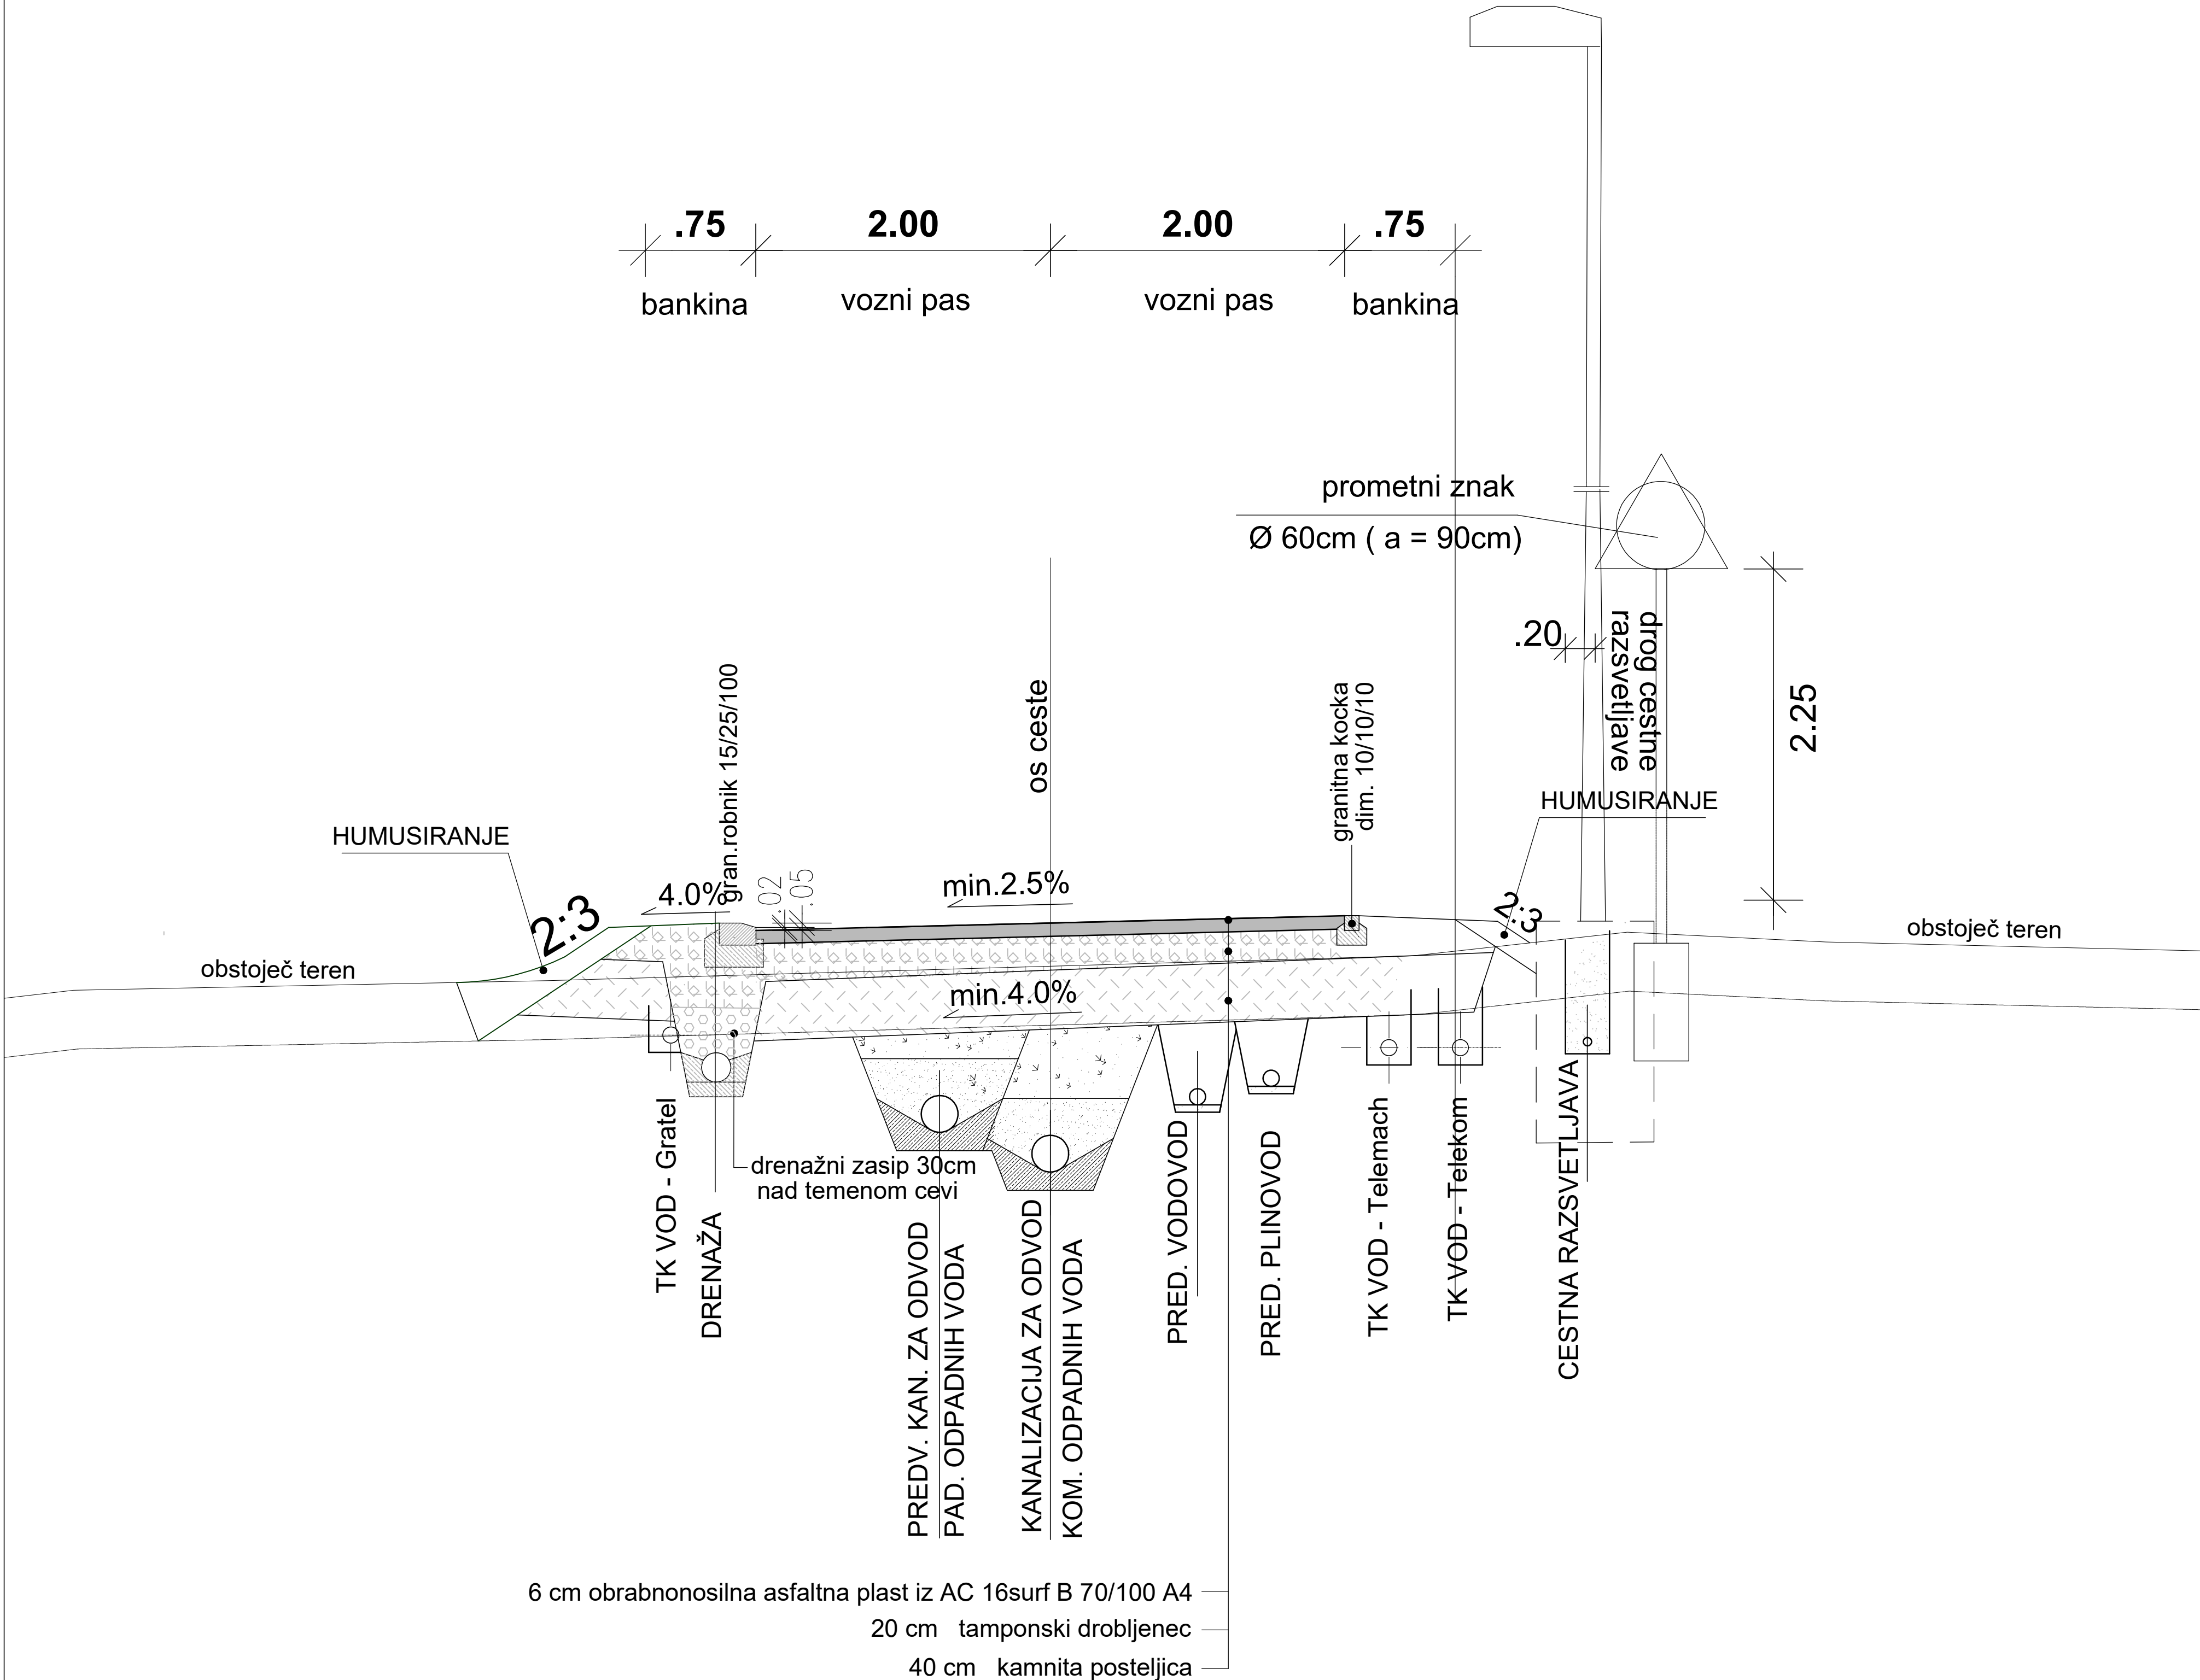


Opomba: Obvezno upoštevati, Dimenzioniranje voziščne konstrukcije in
Geološko - Geotehnično poročilo!
Komunalni vodi so vrisani shematsko.


sprememba:		opis spremembe:				datum:		podpis	
 gradbeno projektiranje in inženjering, d.o.o. Kočevarjeva ulica 31, 8000 Novo mesto tel.: 07/33 77 630		© <							

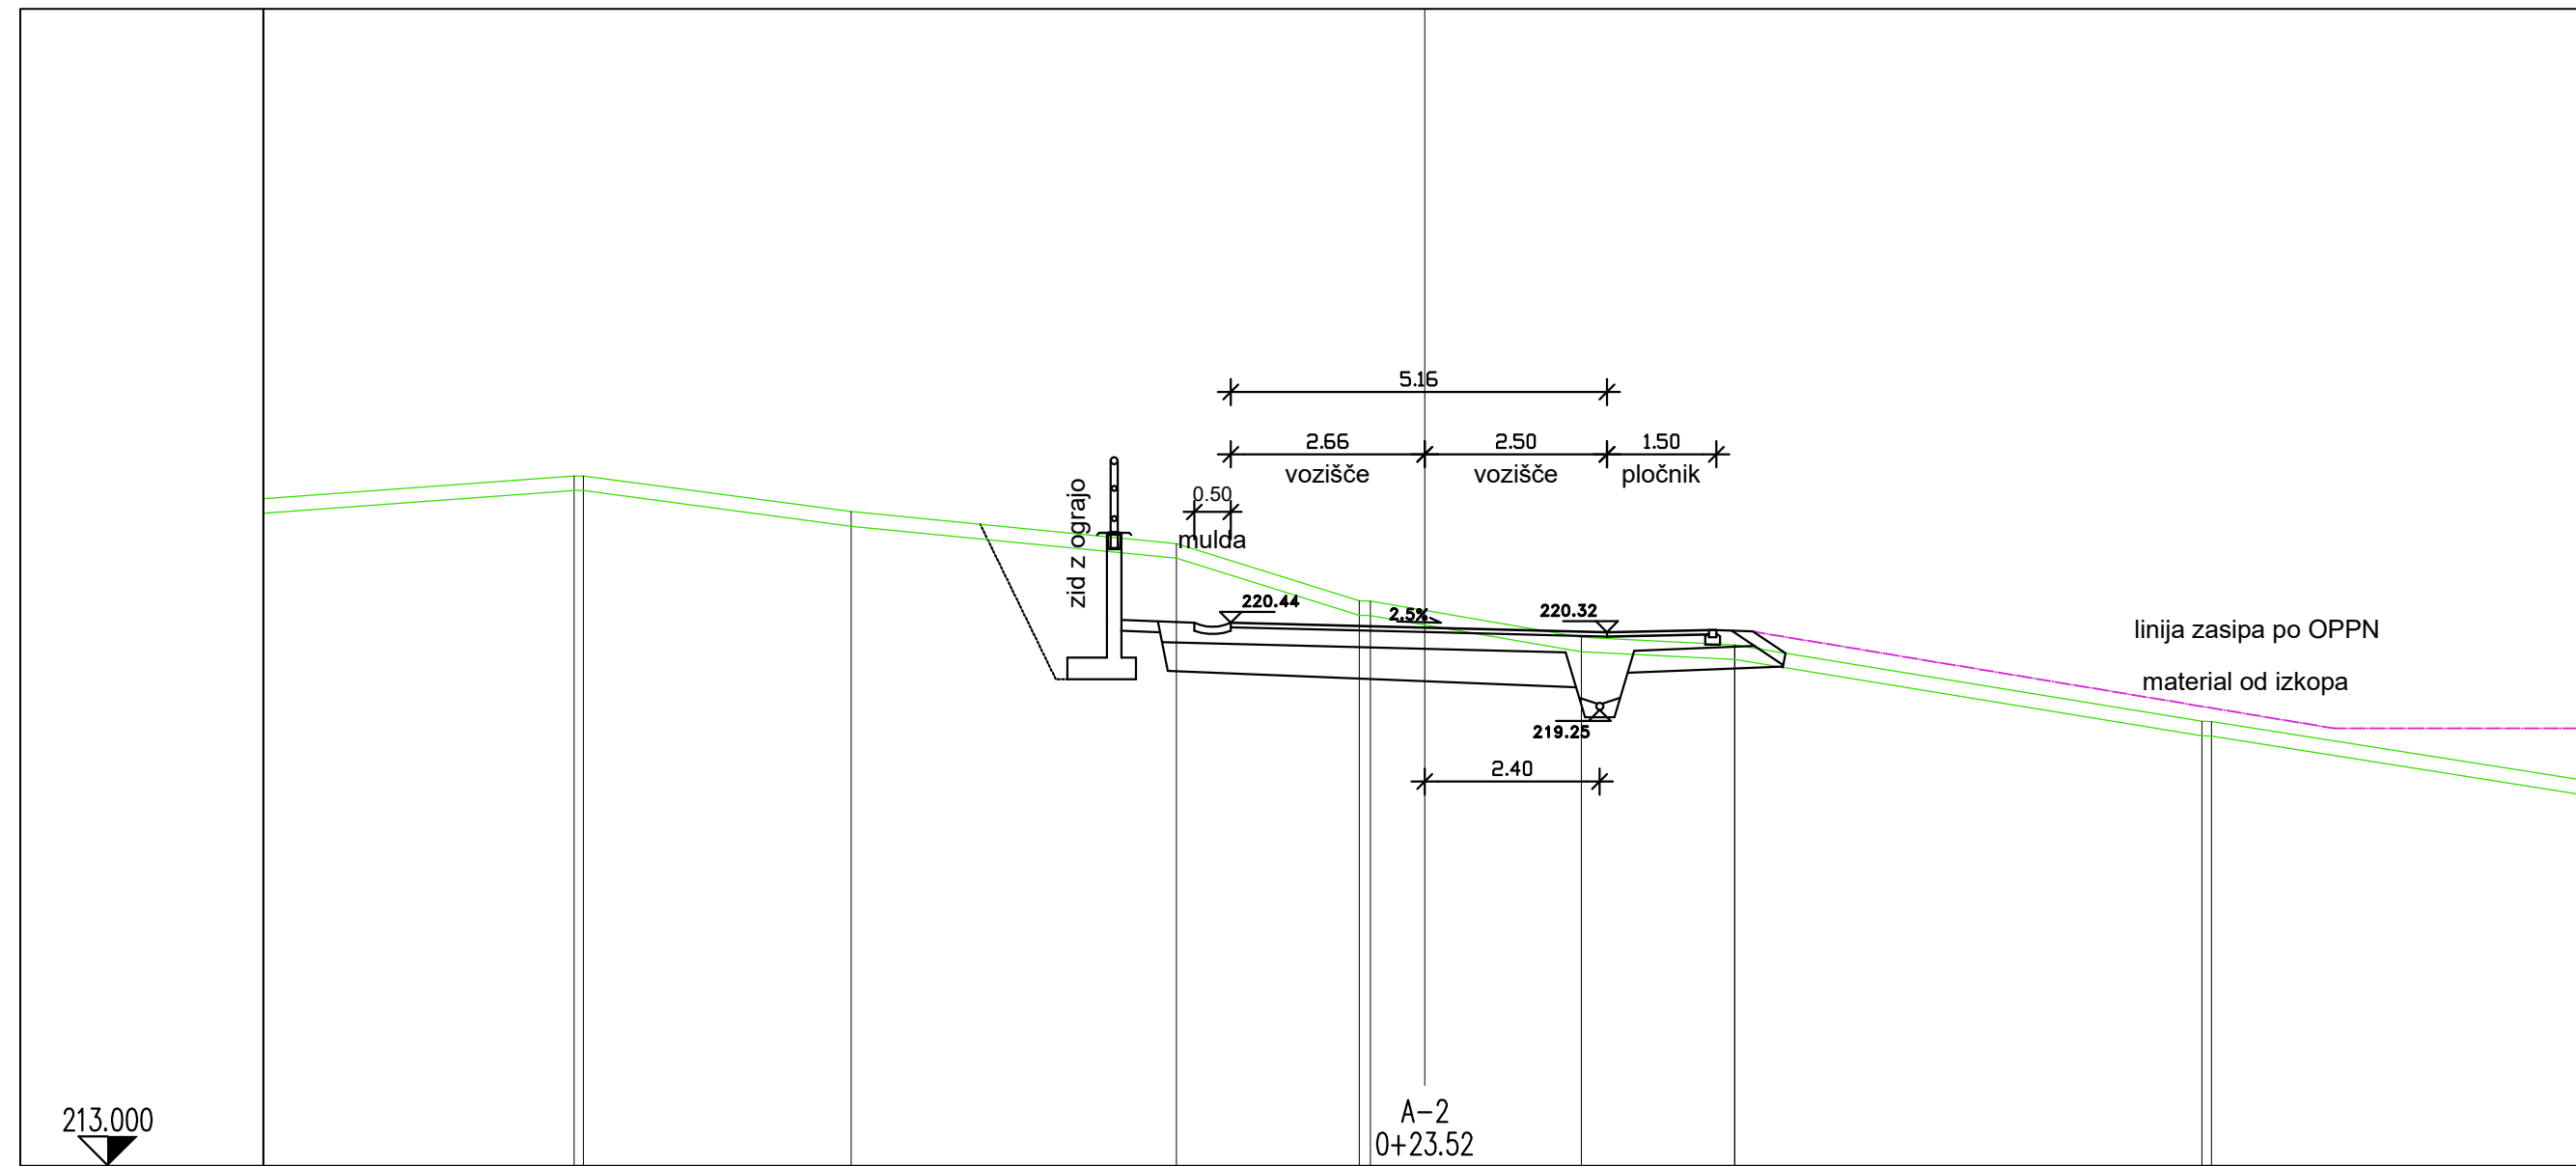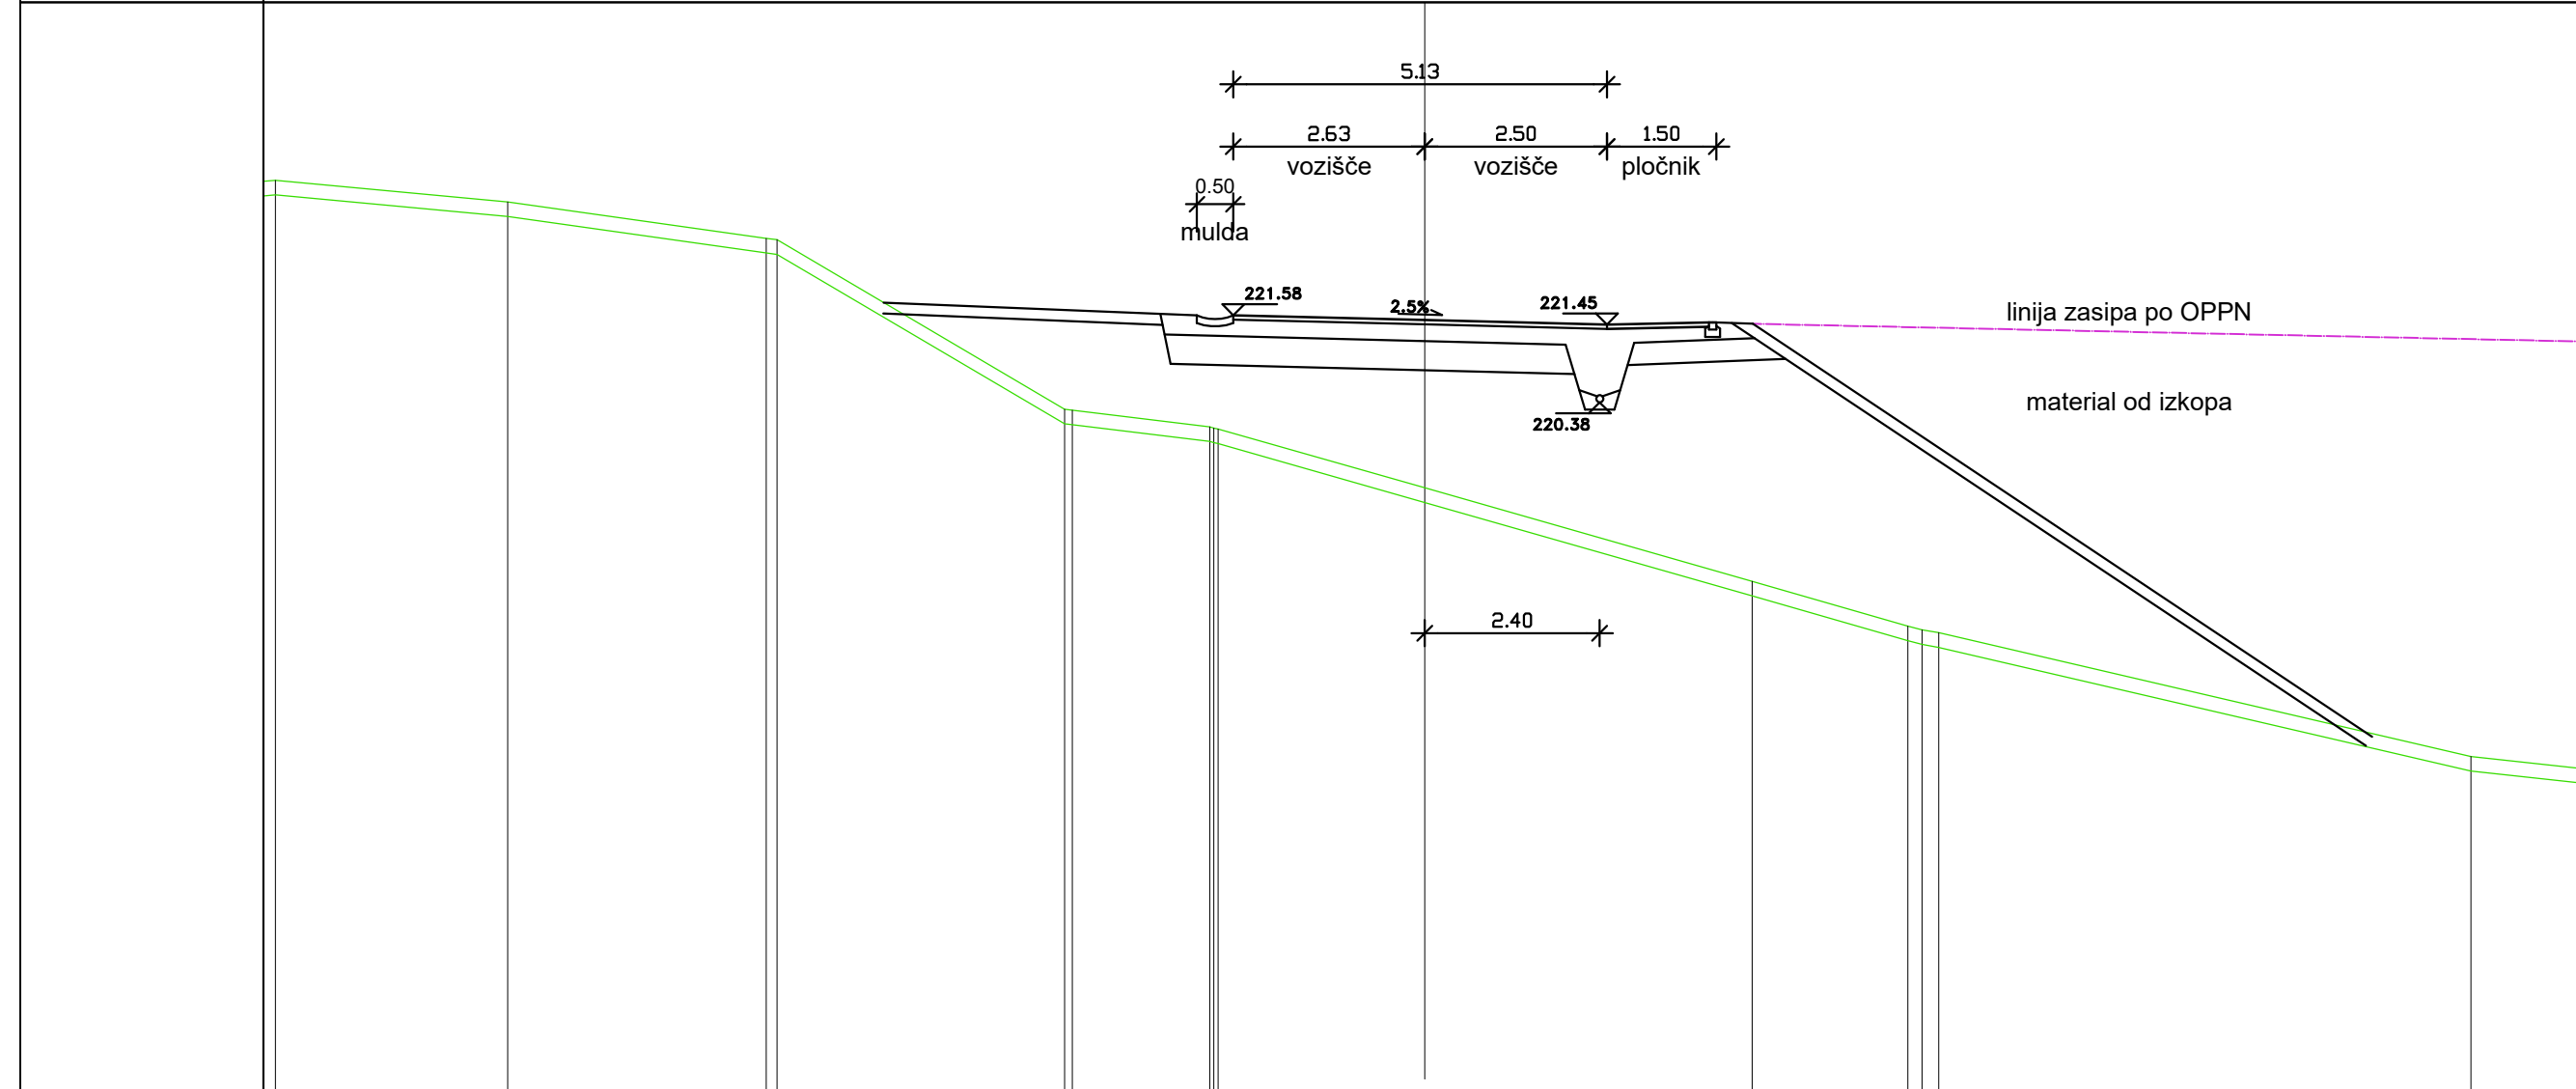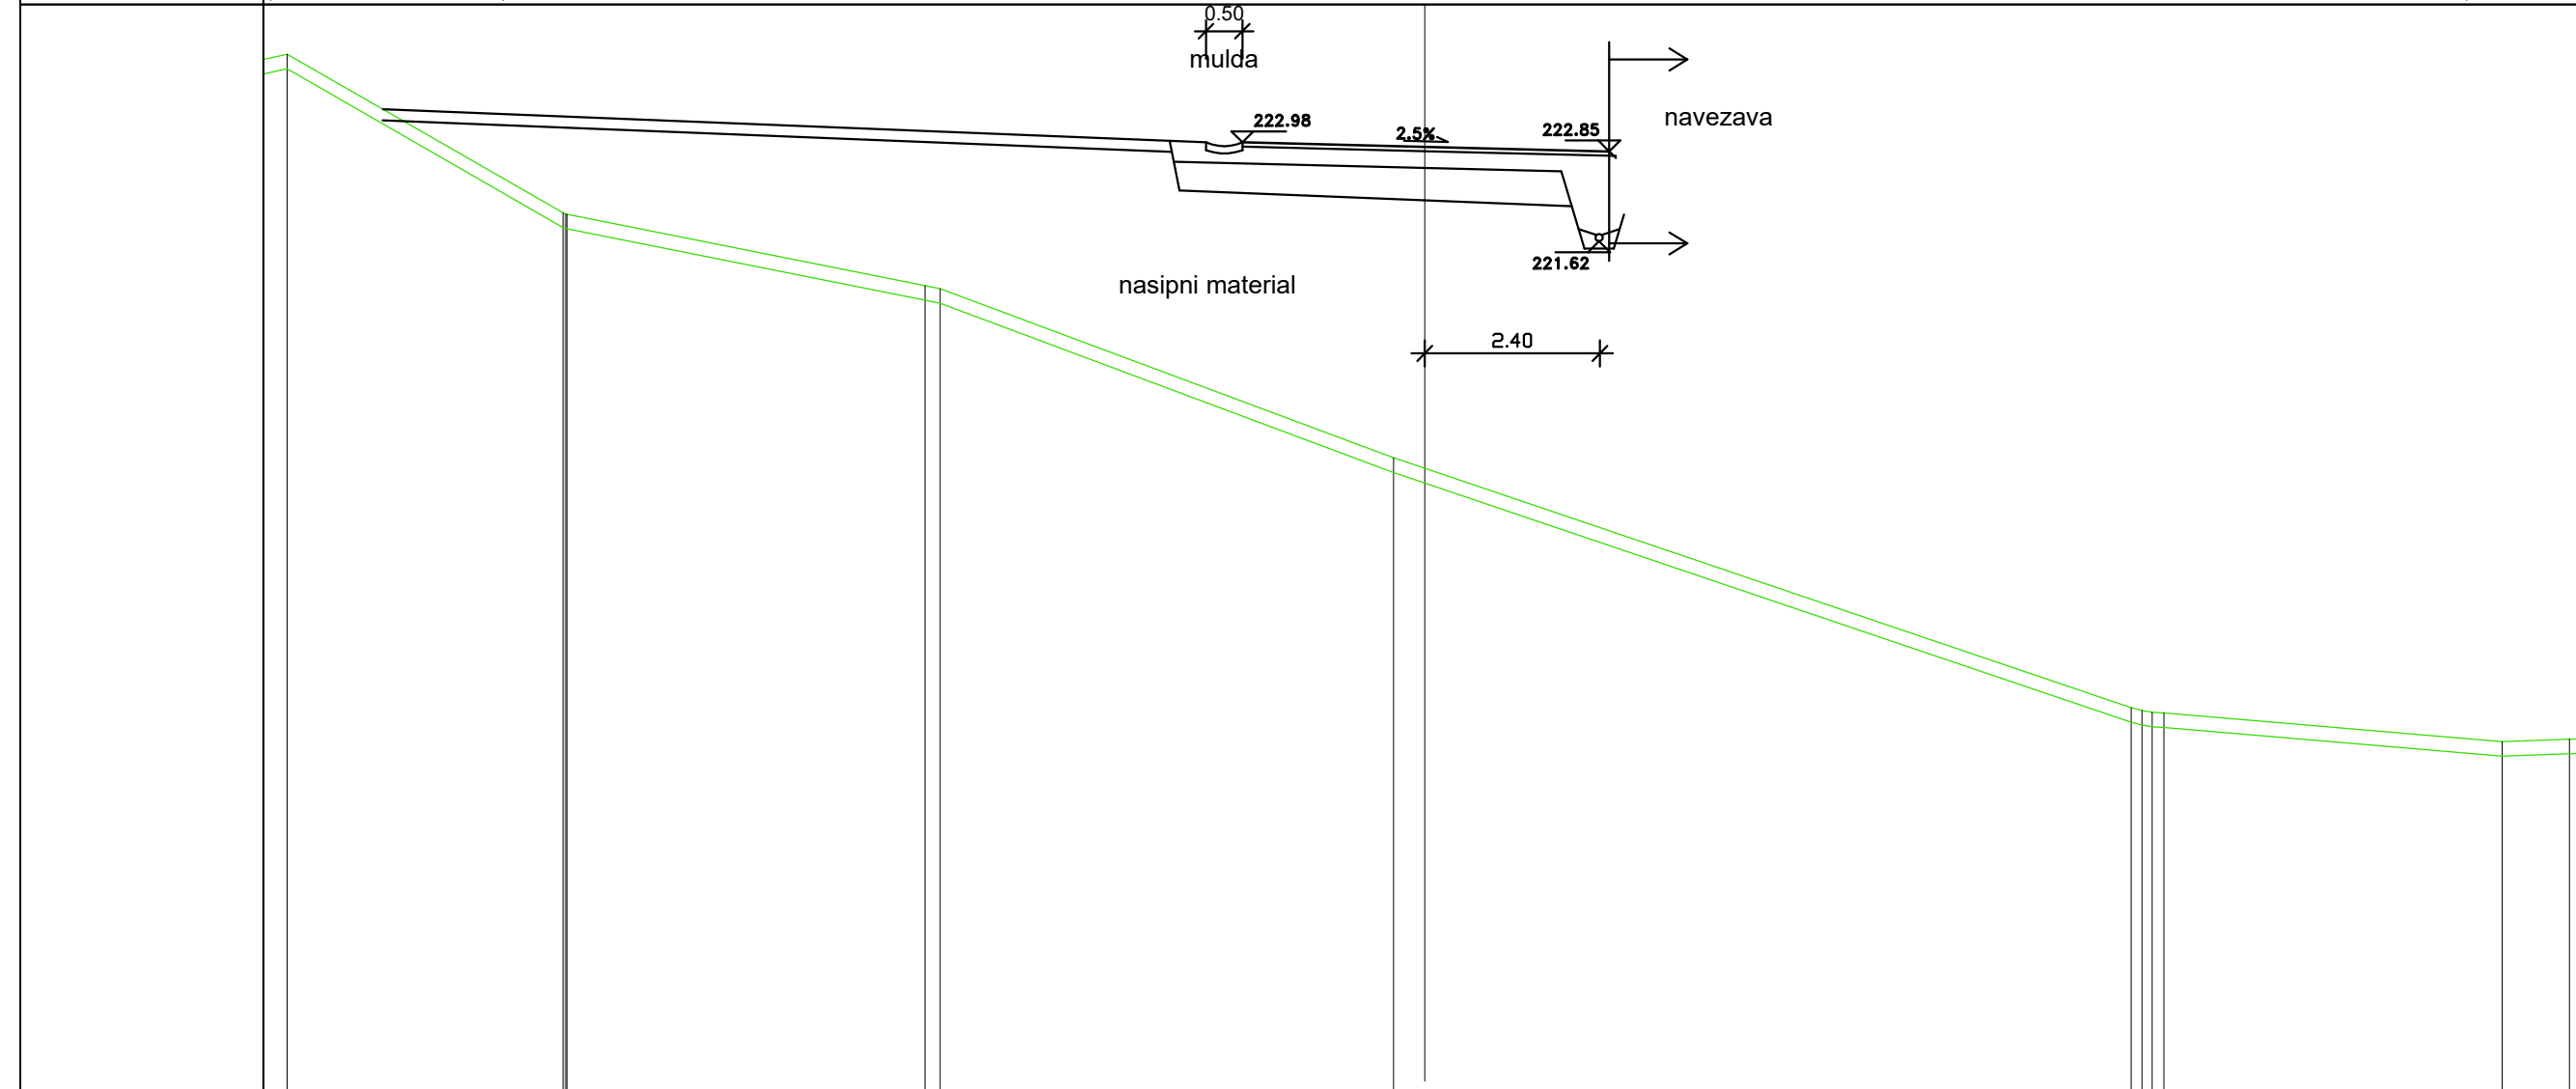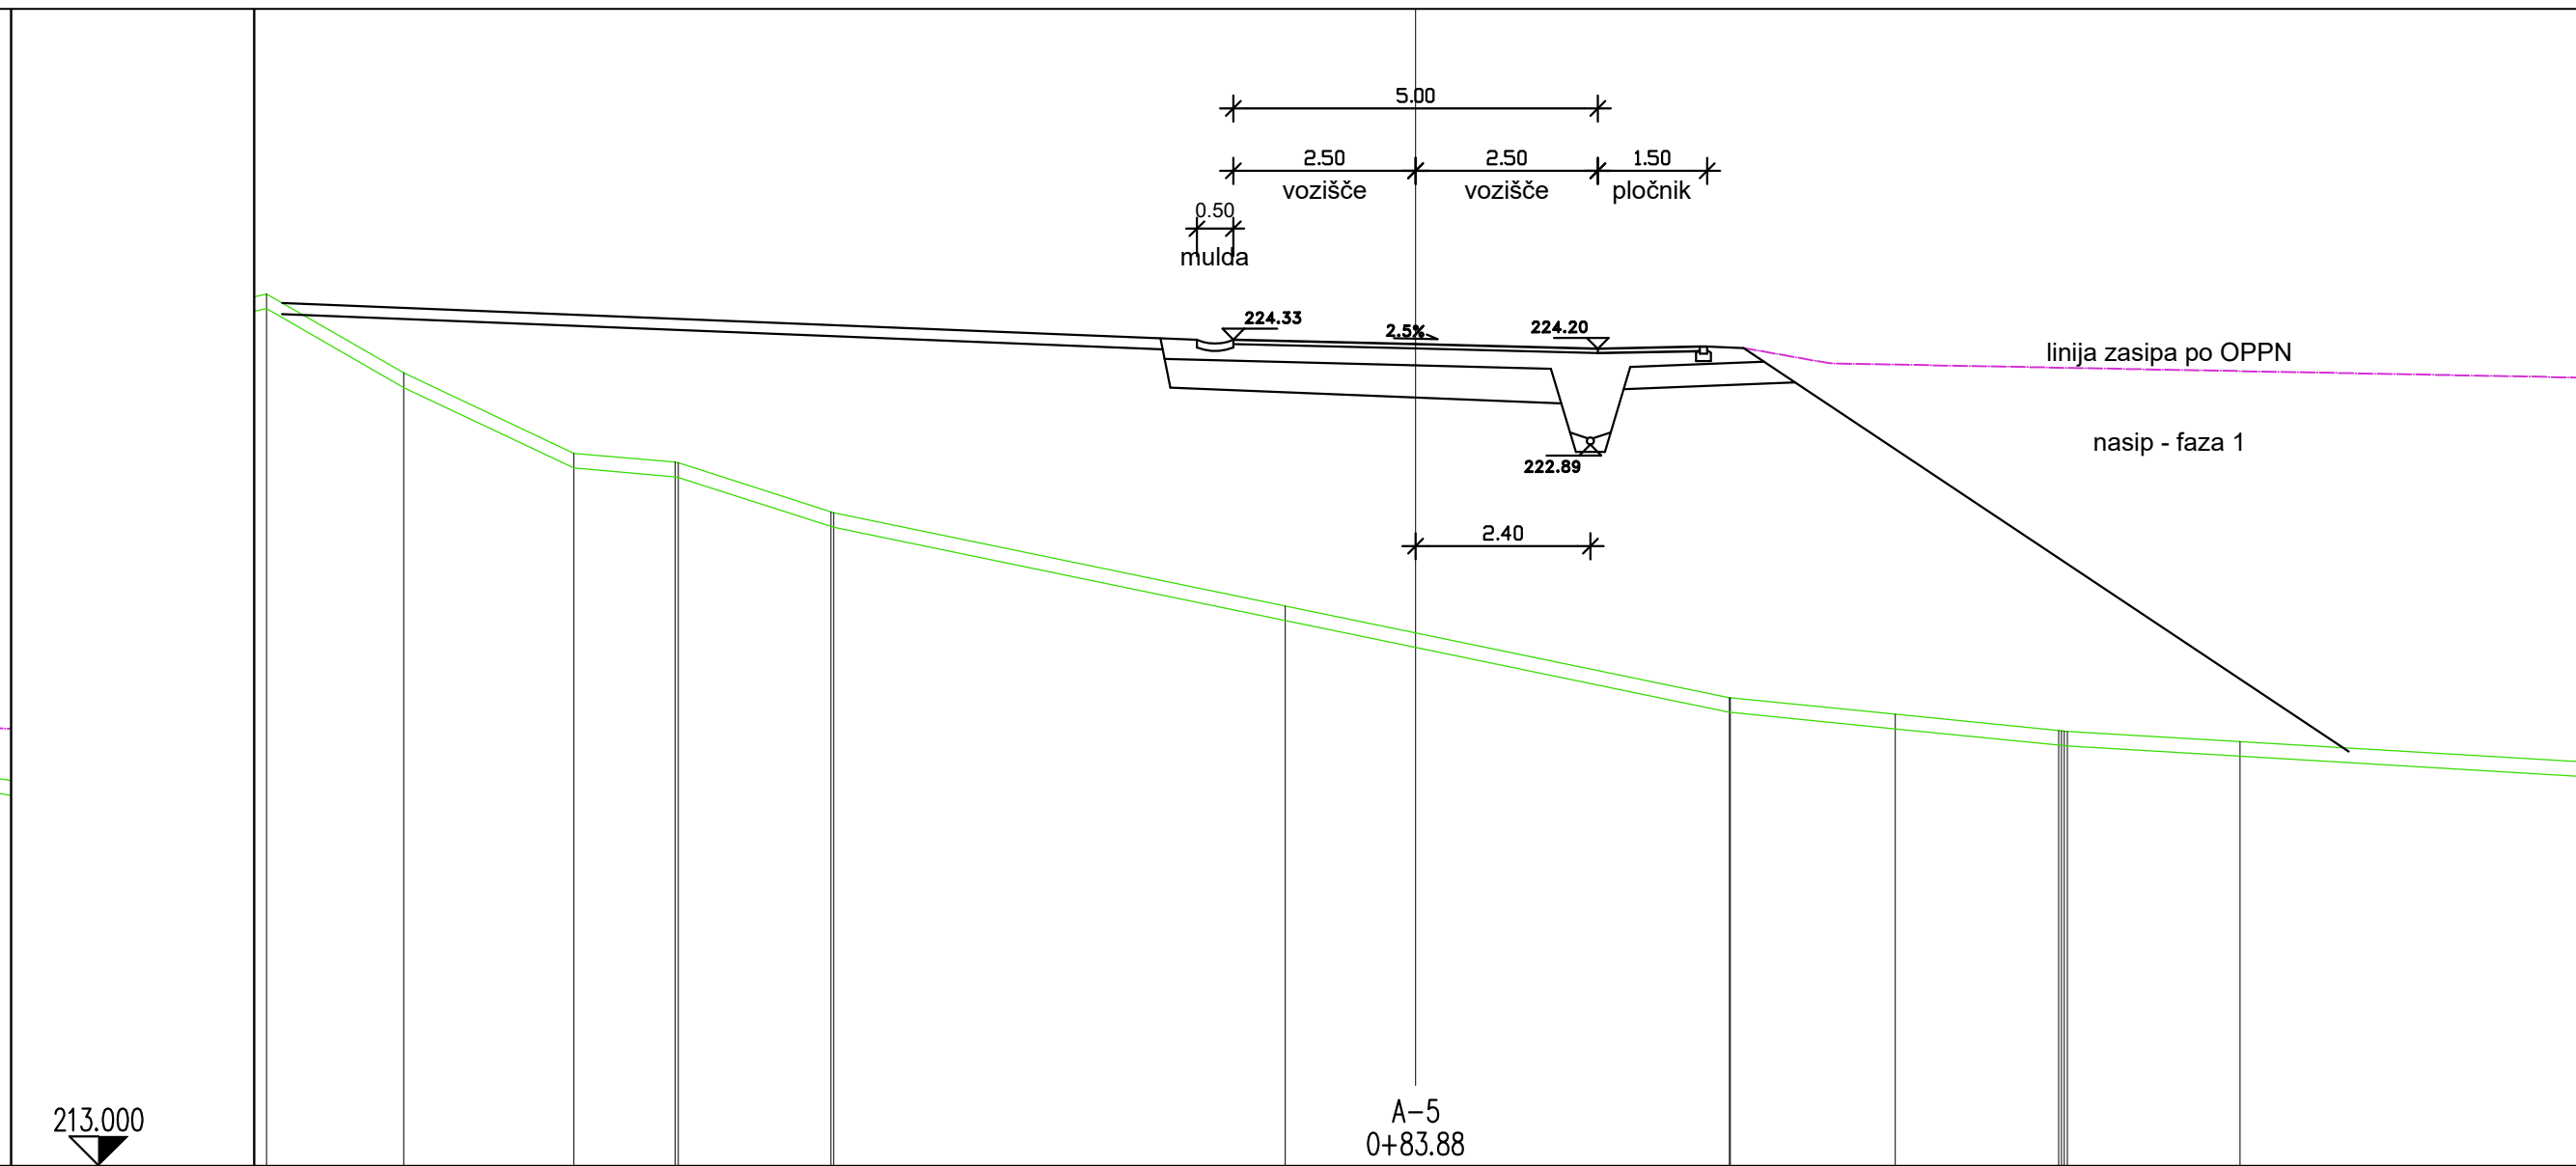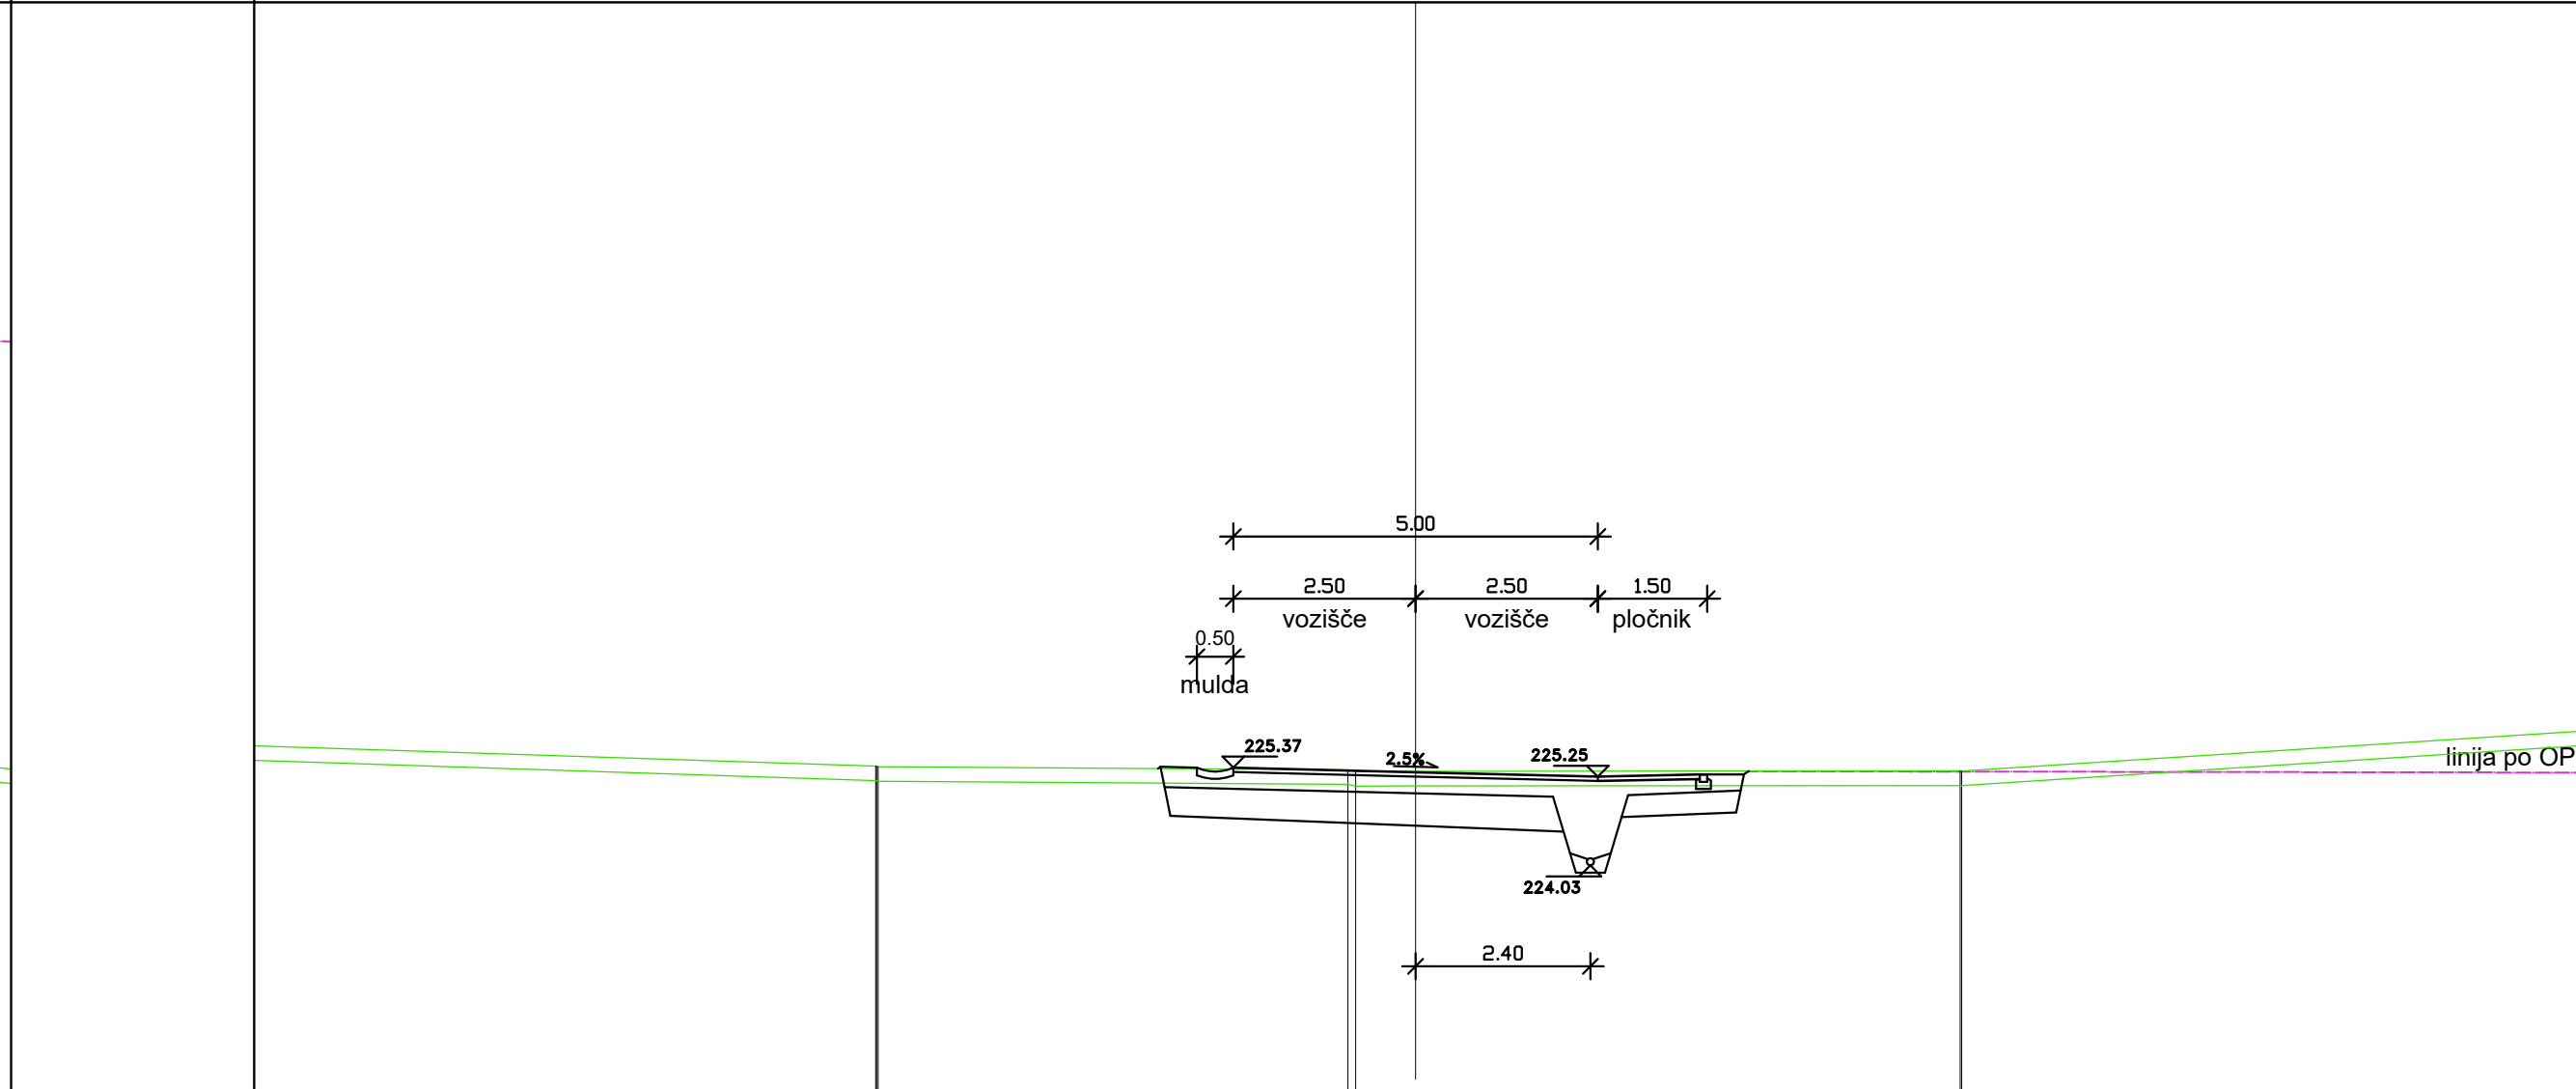[illegible][illegible][illegible][illegible]


	220.000		A-6 0+103.82	
CESTISCE		1240 / 225.371		1240 / 225.346
OD.OSI			0.000 / 225.319	
TEREN		1240 / 225.346		
OD.OSI		0.000 / 225.371		

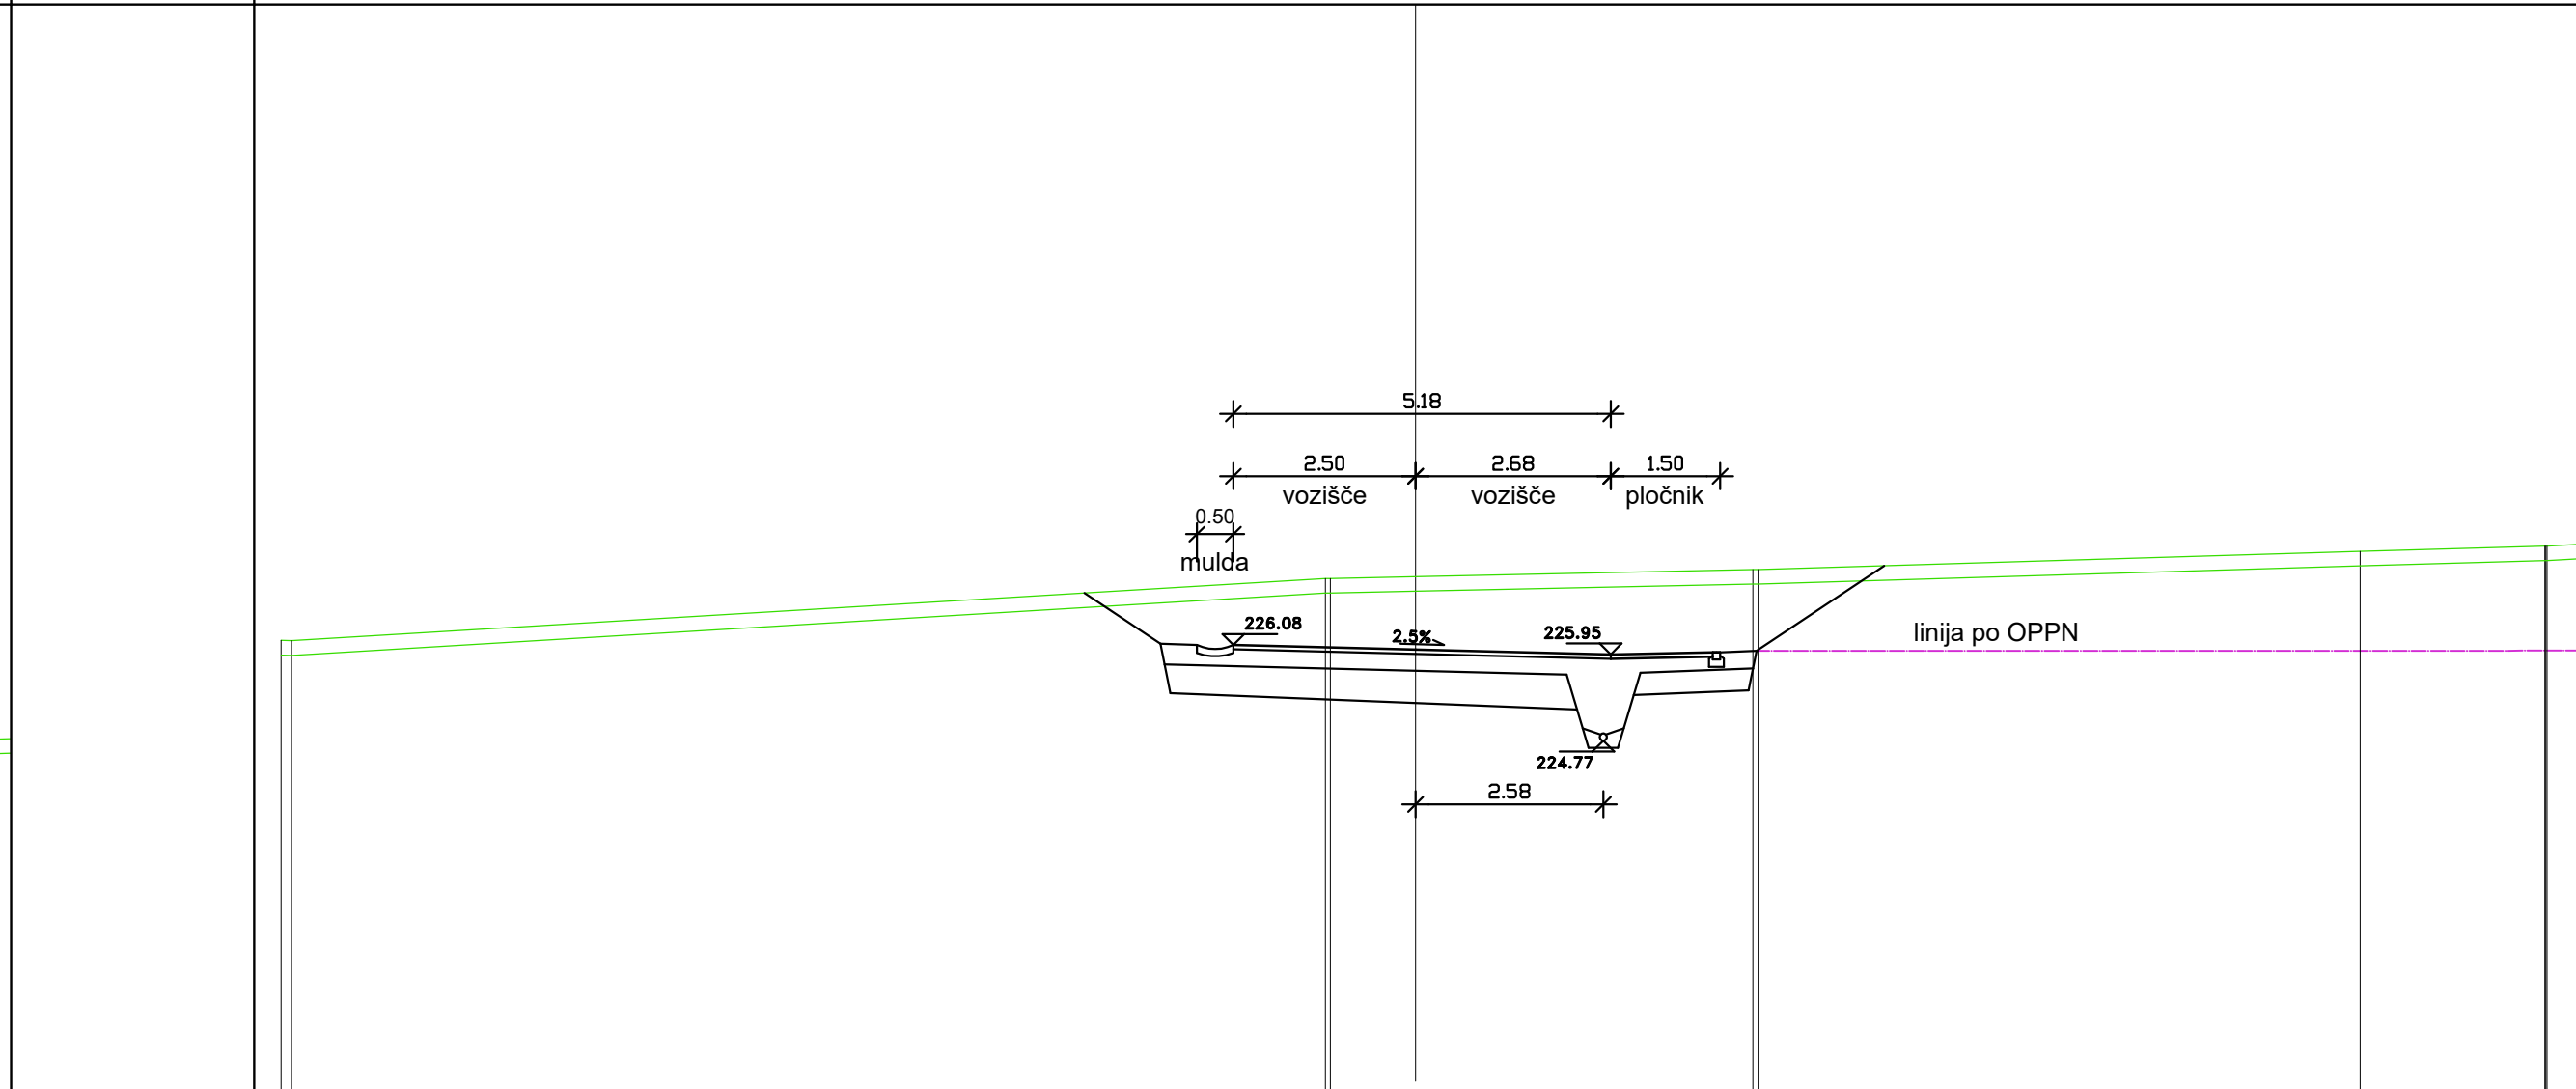[illegible]


sprememba:		opis spremembe:				datum: podpis	
 gradbeno projektiranje in inženjering, d.o.o. Kačovačeva ulica 31, 8000 Novo mesto tel: 07/33 77 630		naziv vođa projekta projekatant		ime in priimek mag. Mojca Radakovič, u.d.l.g. mag. Mojca Radakovič, u.d.l.g. Marjan Klobučar, inž. grad.		ident. št./IZS G - 1134 G - 1134	
objekt KOMUNALNA UREDITEV OBMOČJA OPNN REGREŠKE KOŠENICE 2		št. proj.: št. načrta: št. projekta:		P-2021/08 P-2021/08 2112		datum: januar 2024	
fazo: opis risbe:		PZI PREČNI PREREZI		merilo: del risbe:		1:100 CESTA "A"	
vrsta načrta: št. odseka:		02/1 - VODILNI NAČRT - NAČRT GRADBENIŠTVAR - CESTA		arhivska št.:		faza/projekt: št. risbe:	
št. priloge:		G.8.1		avtor risbe: ident. št. risbe:		GPI d.o.o., Novo mesto C-2021/08-G-8.1	

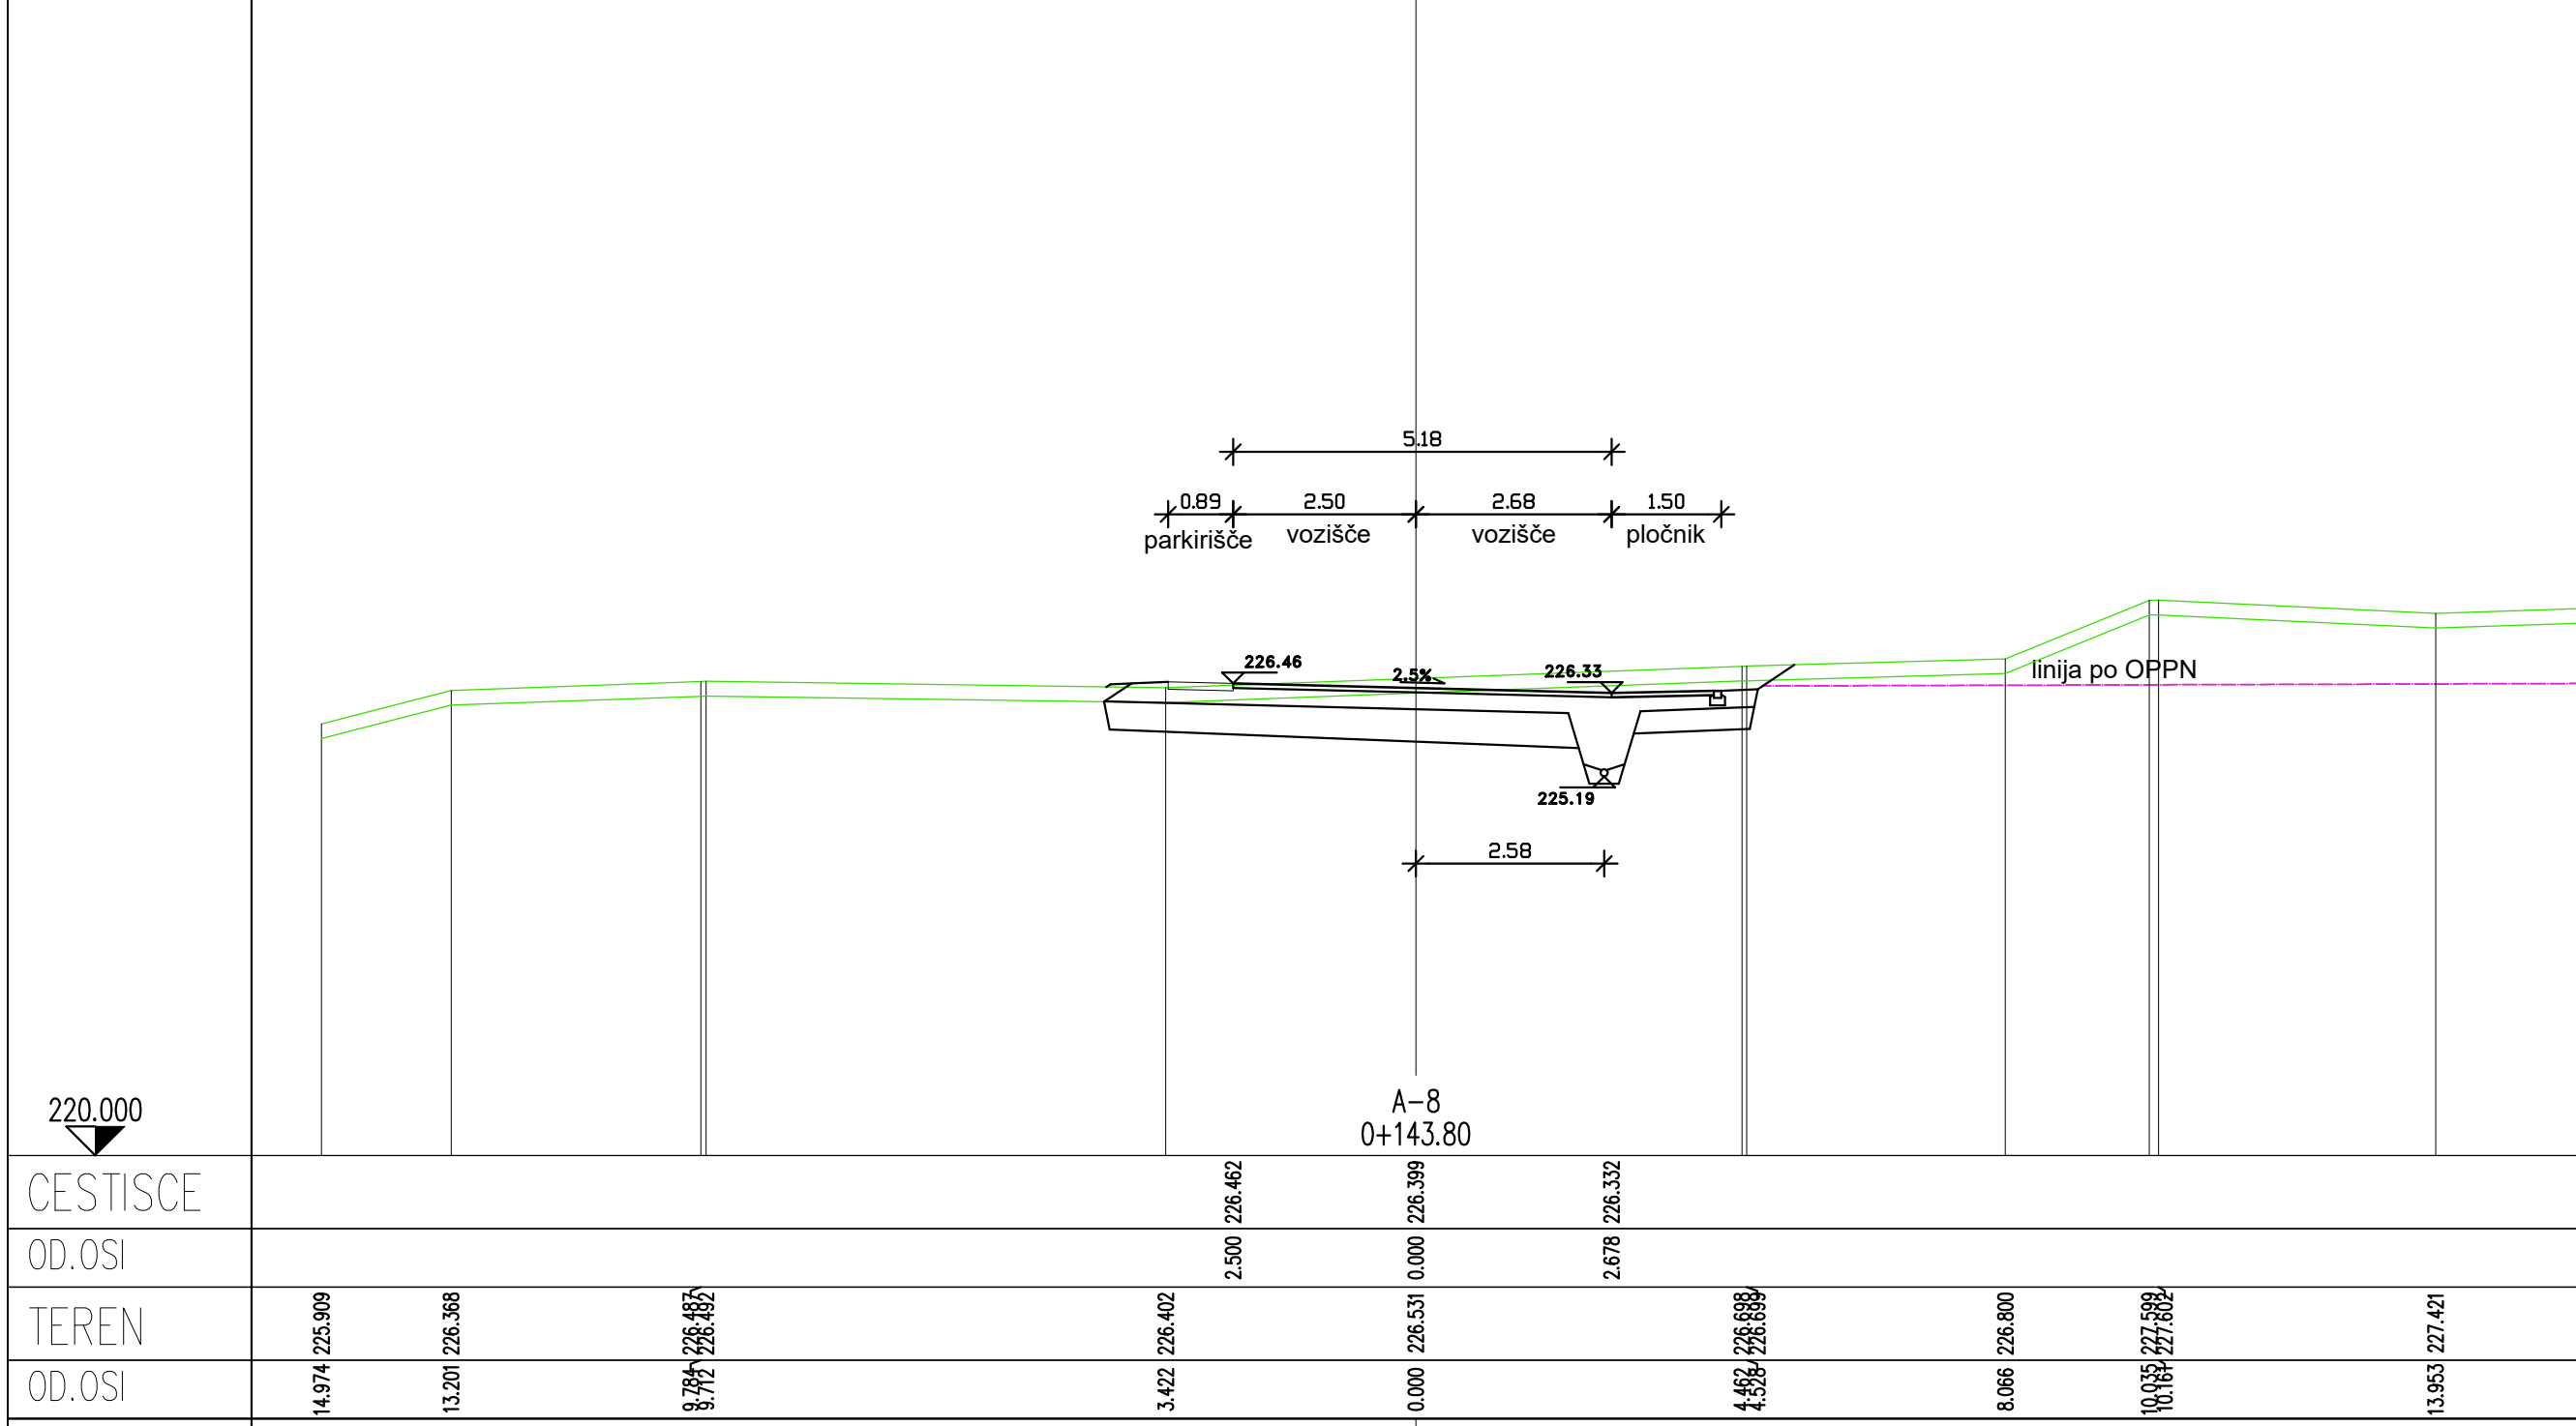


CESTISCE	
OD.OSI	
TEREN	
OD.OSI	

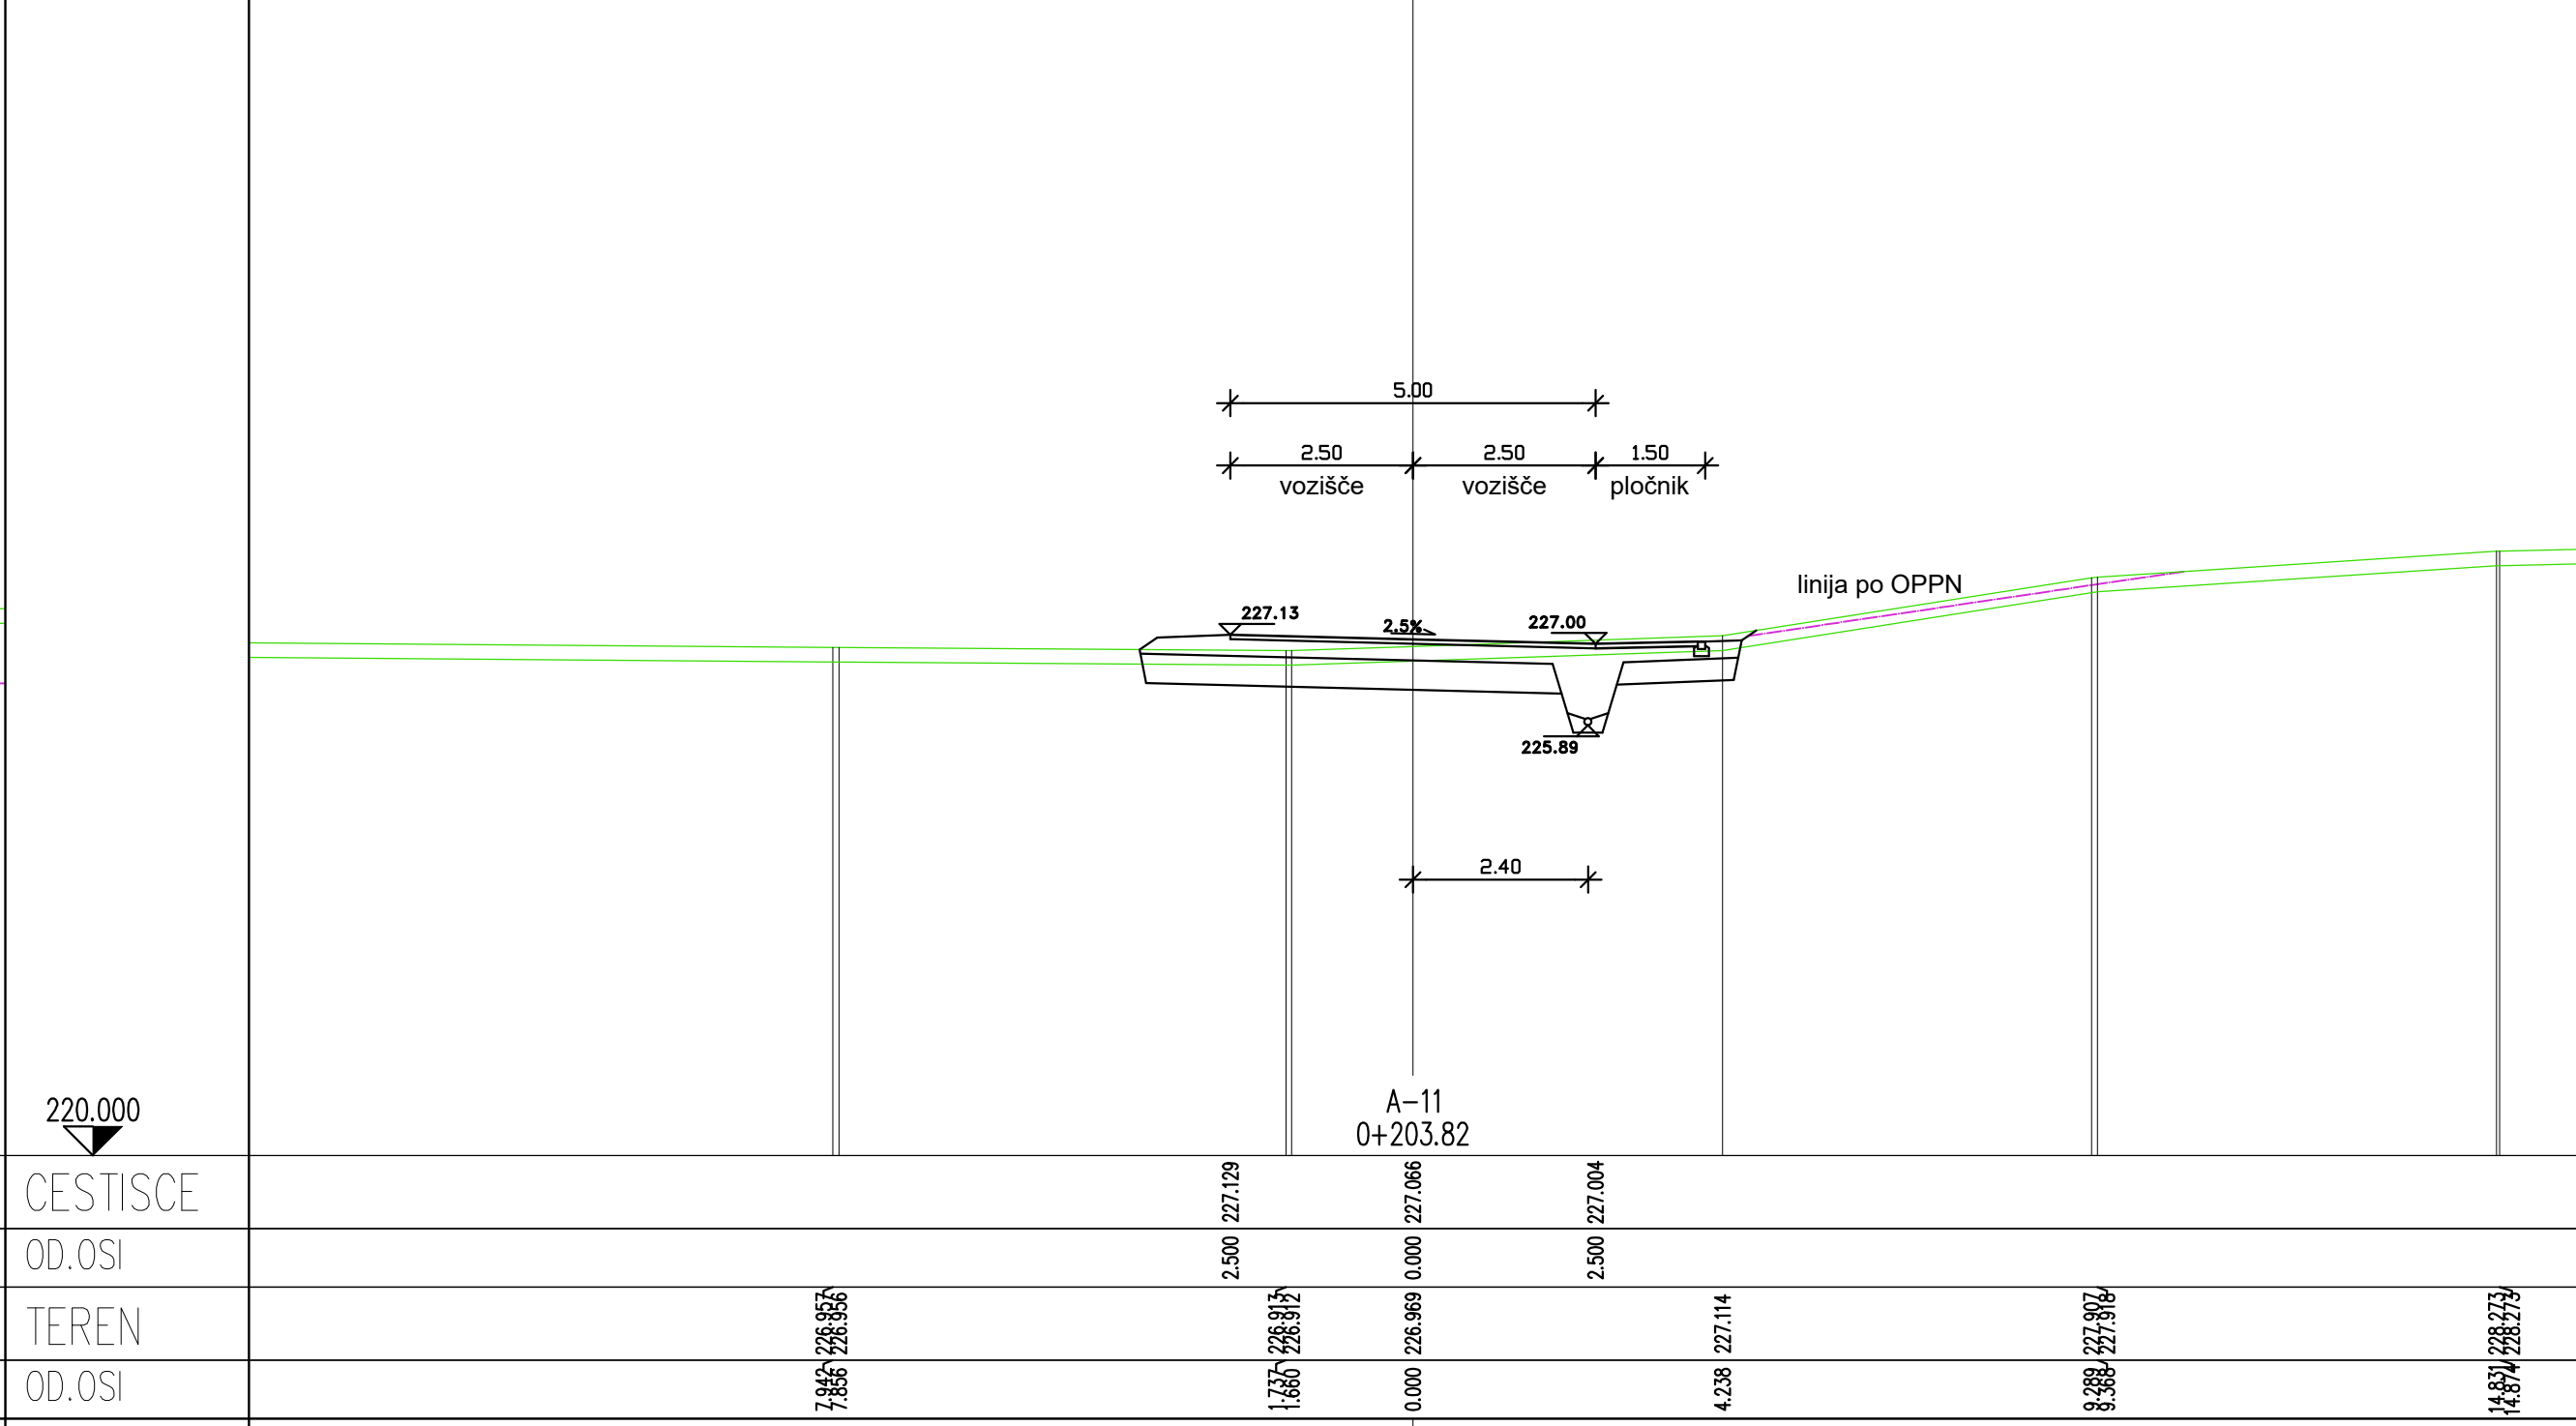


CESTISCE	
OD.OSI	
TEREN	
OD.OSI	

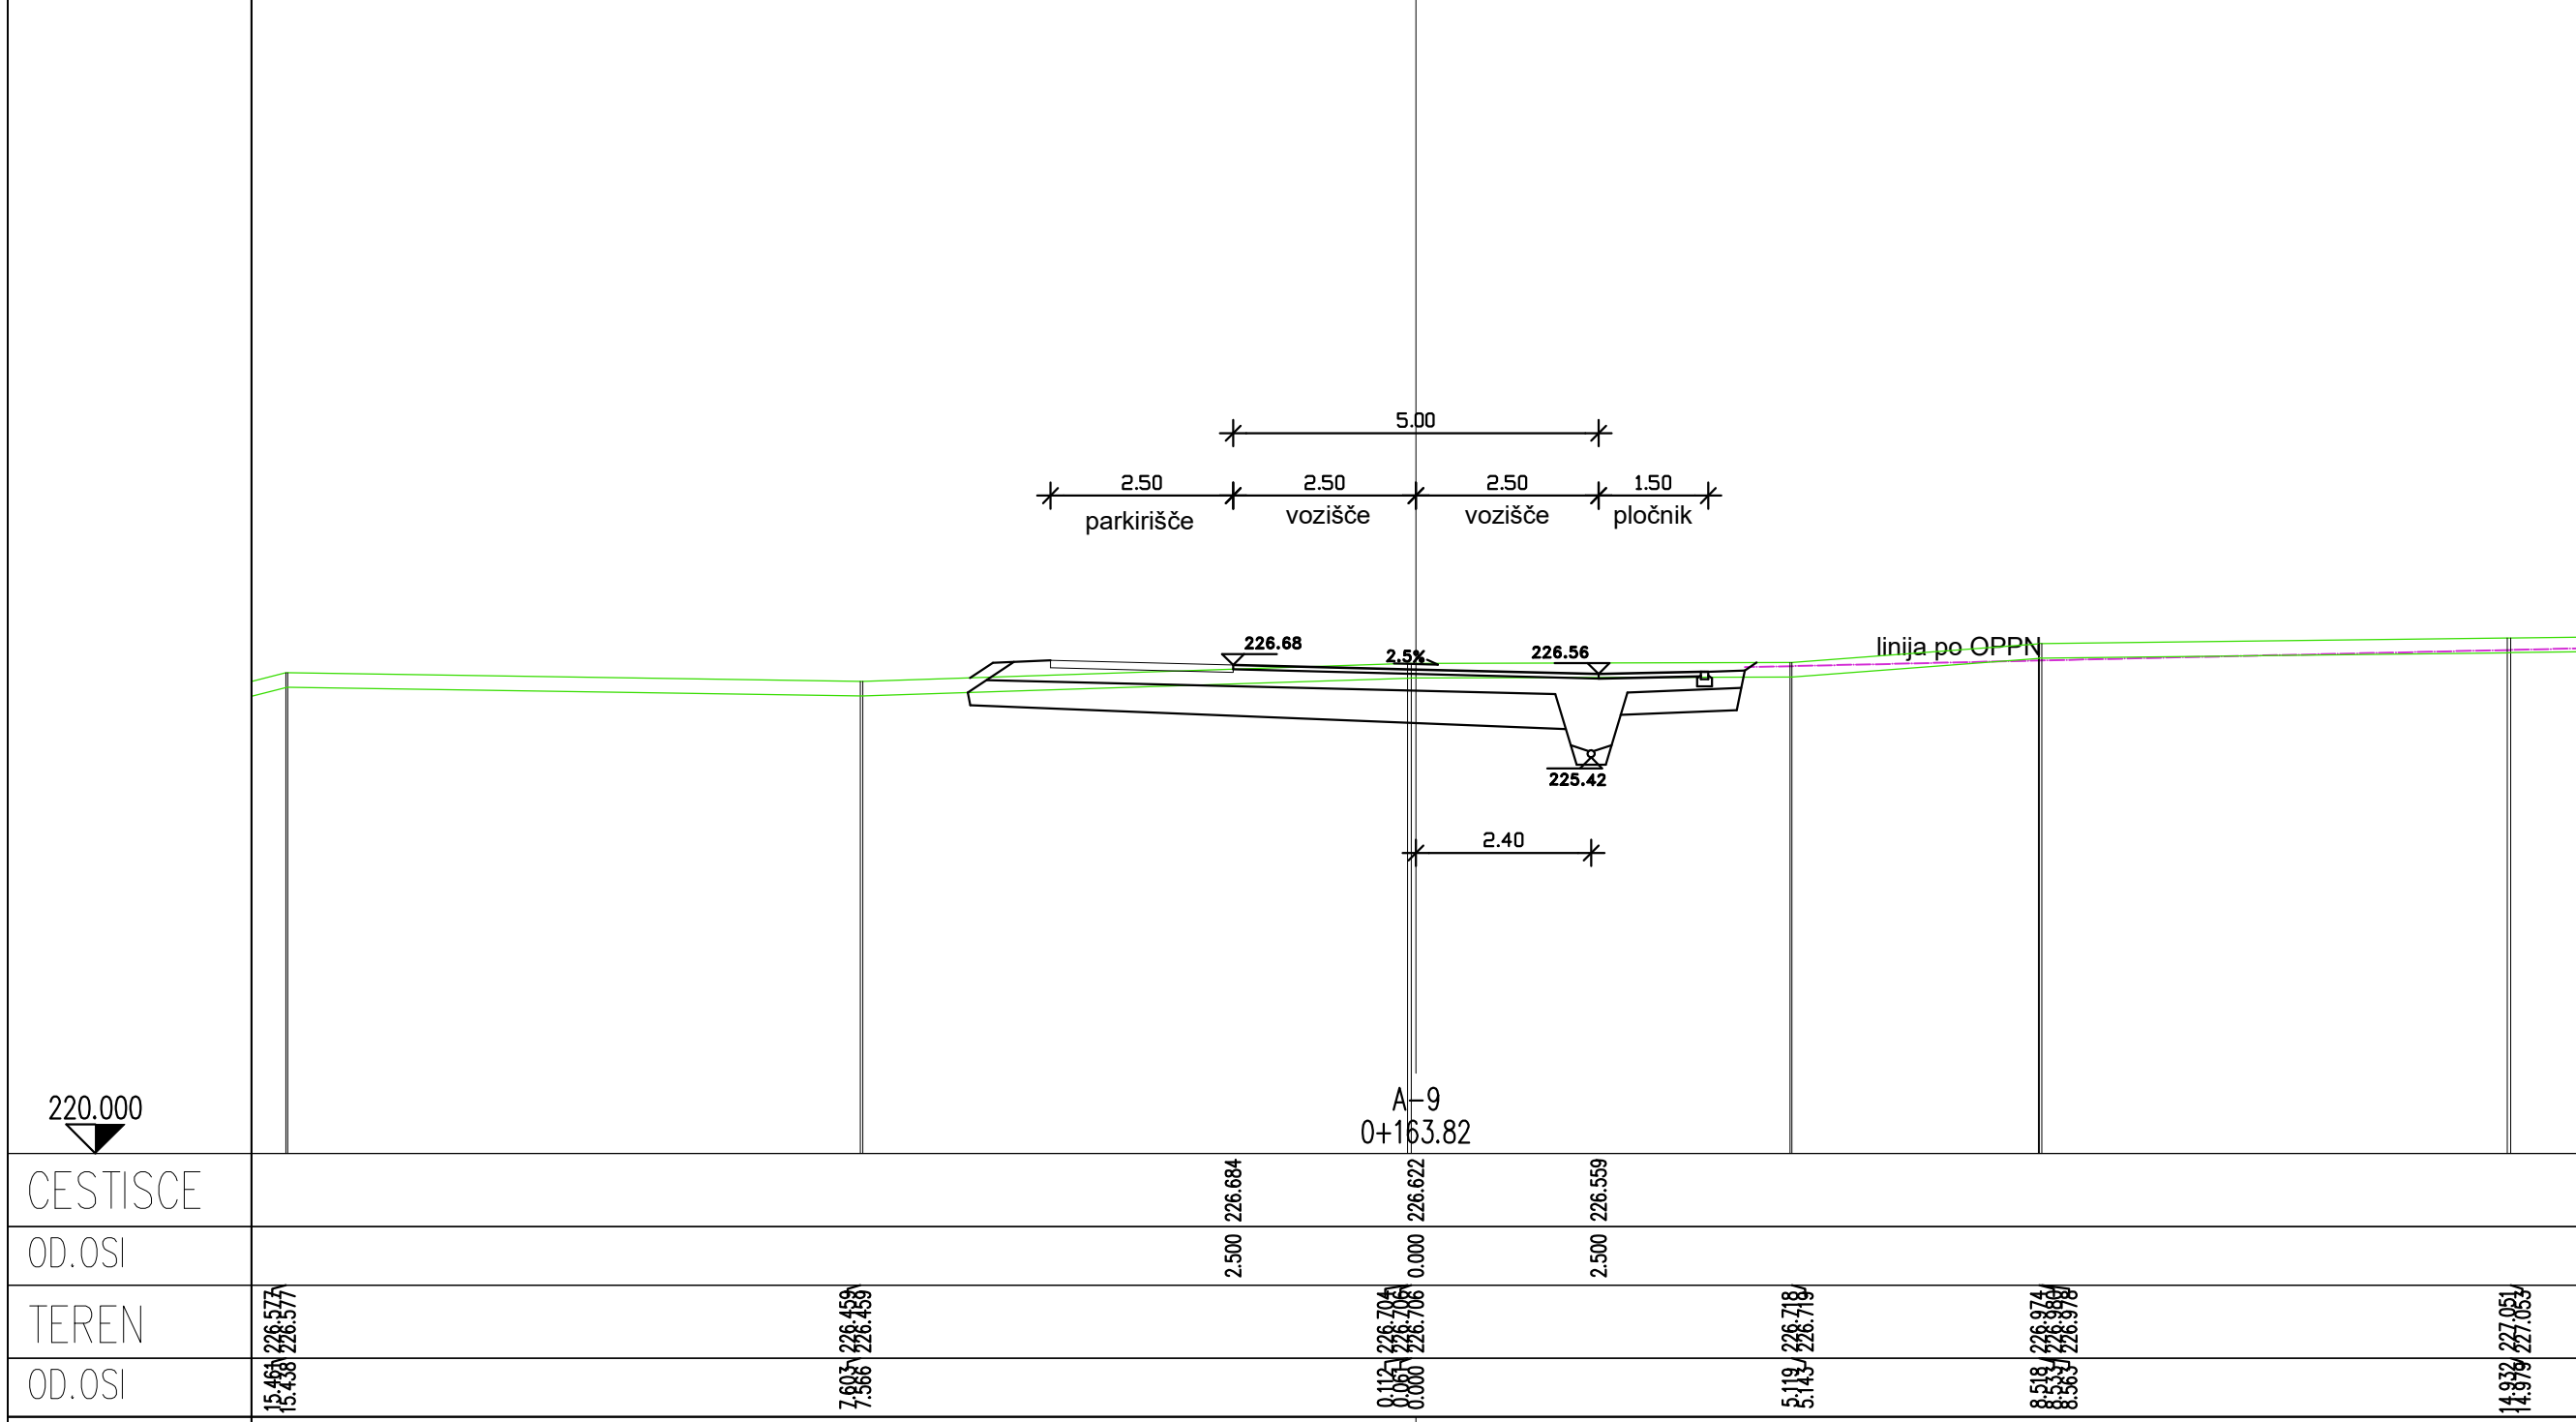


CESTISCE	
OD.OSI	
TEREN	
OD.OSI	

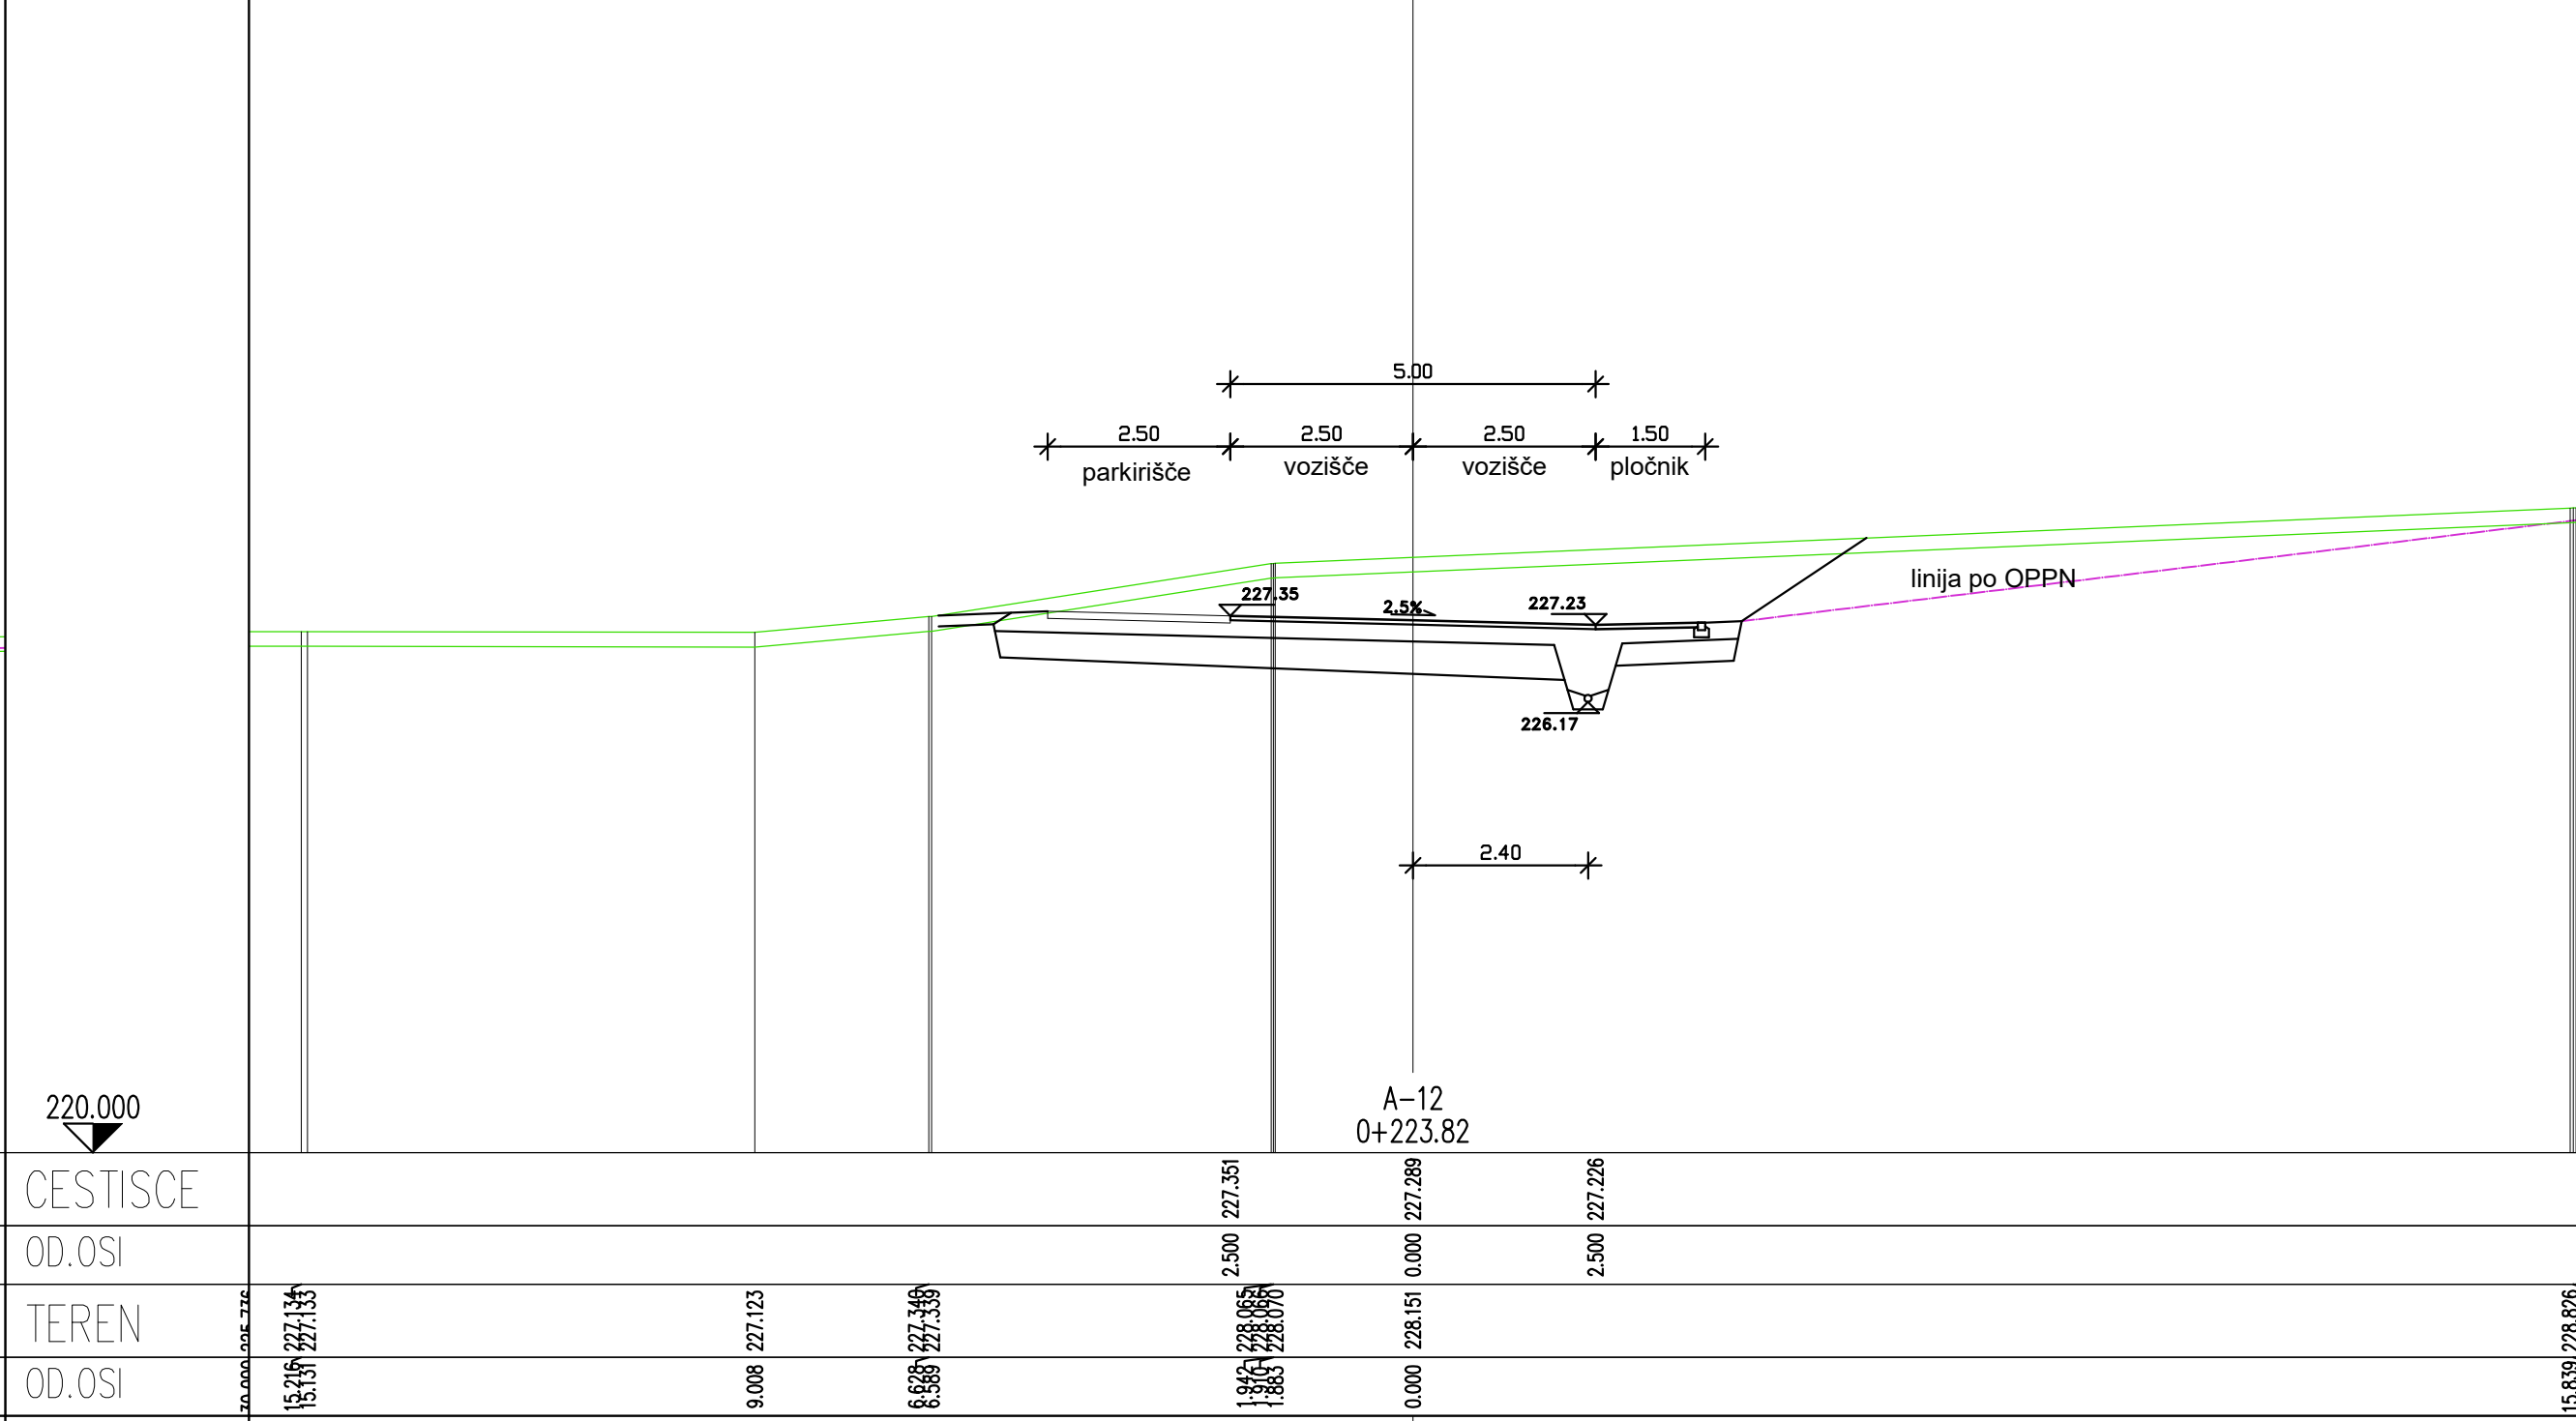

CESTISCE	
OD.OSI	
TEREN	
OD.OSI	

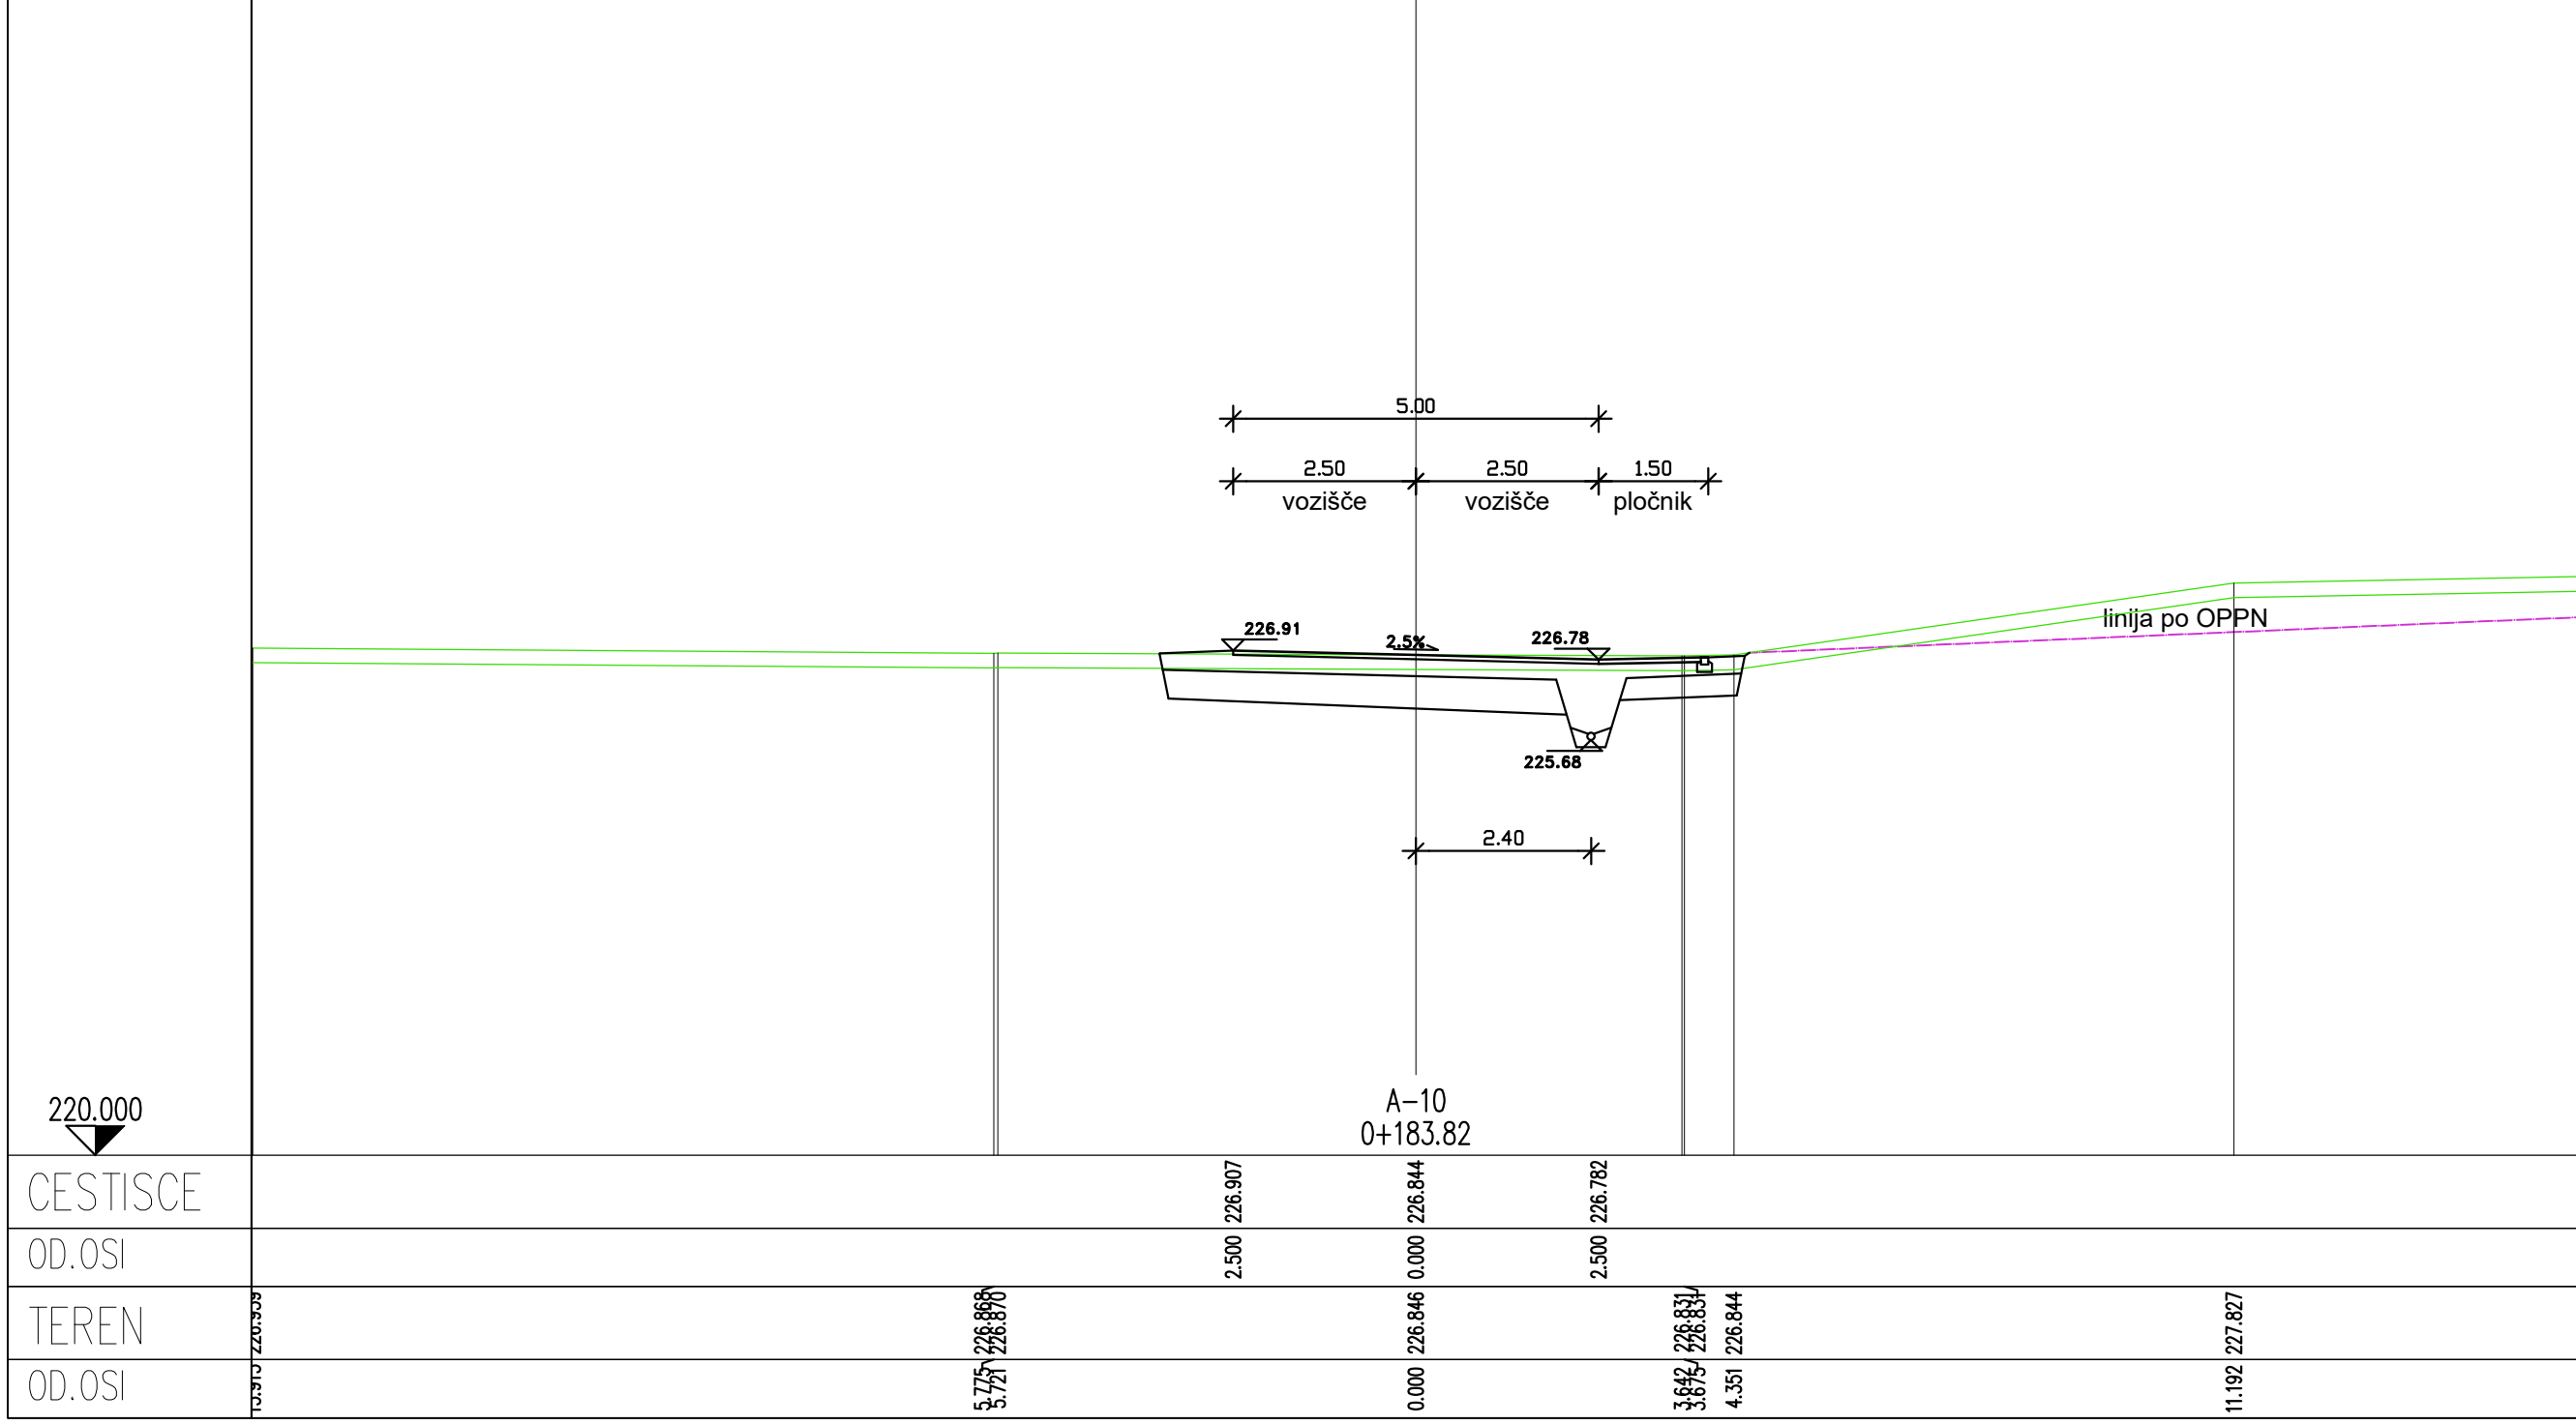


CESTISCE	
OD.OSI	
TEREN	
OD.OSI	

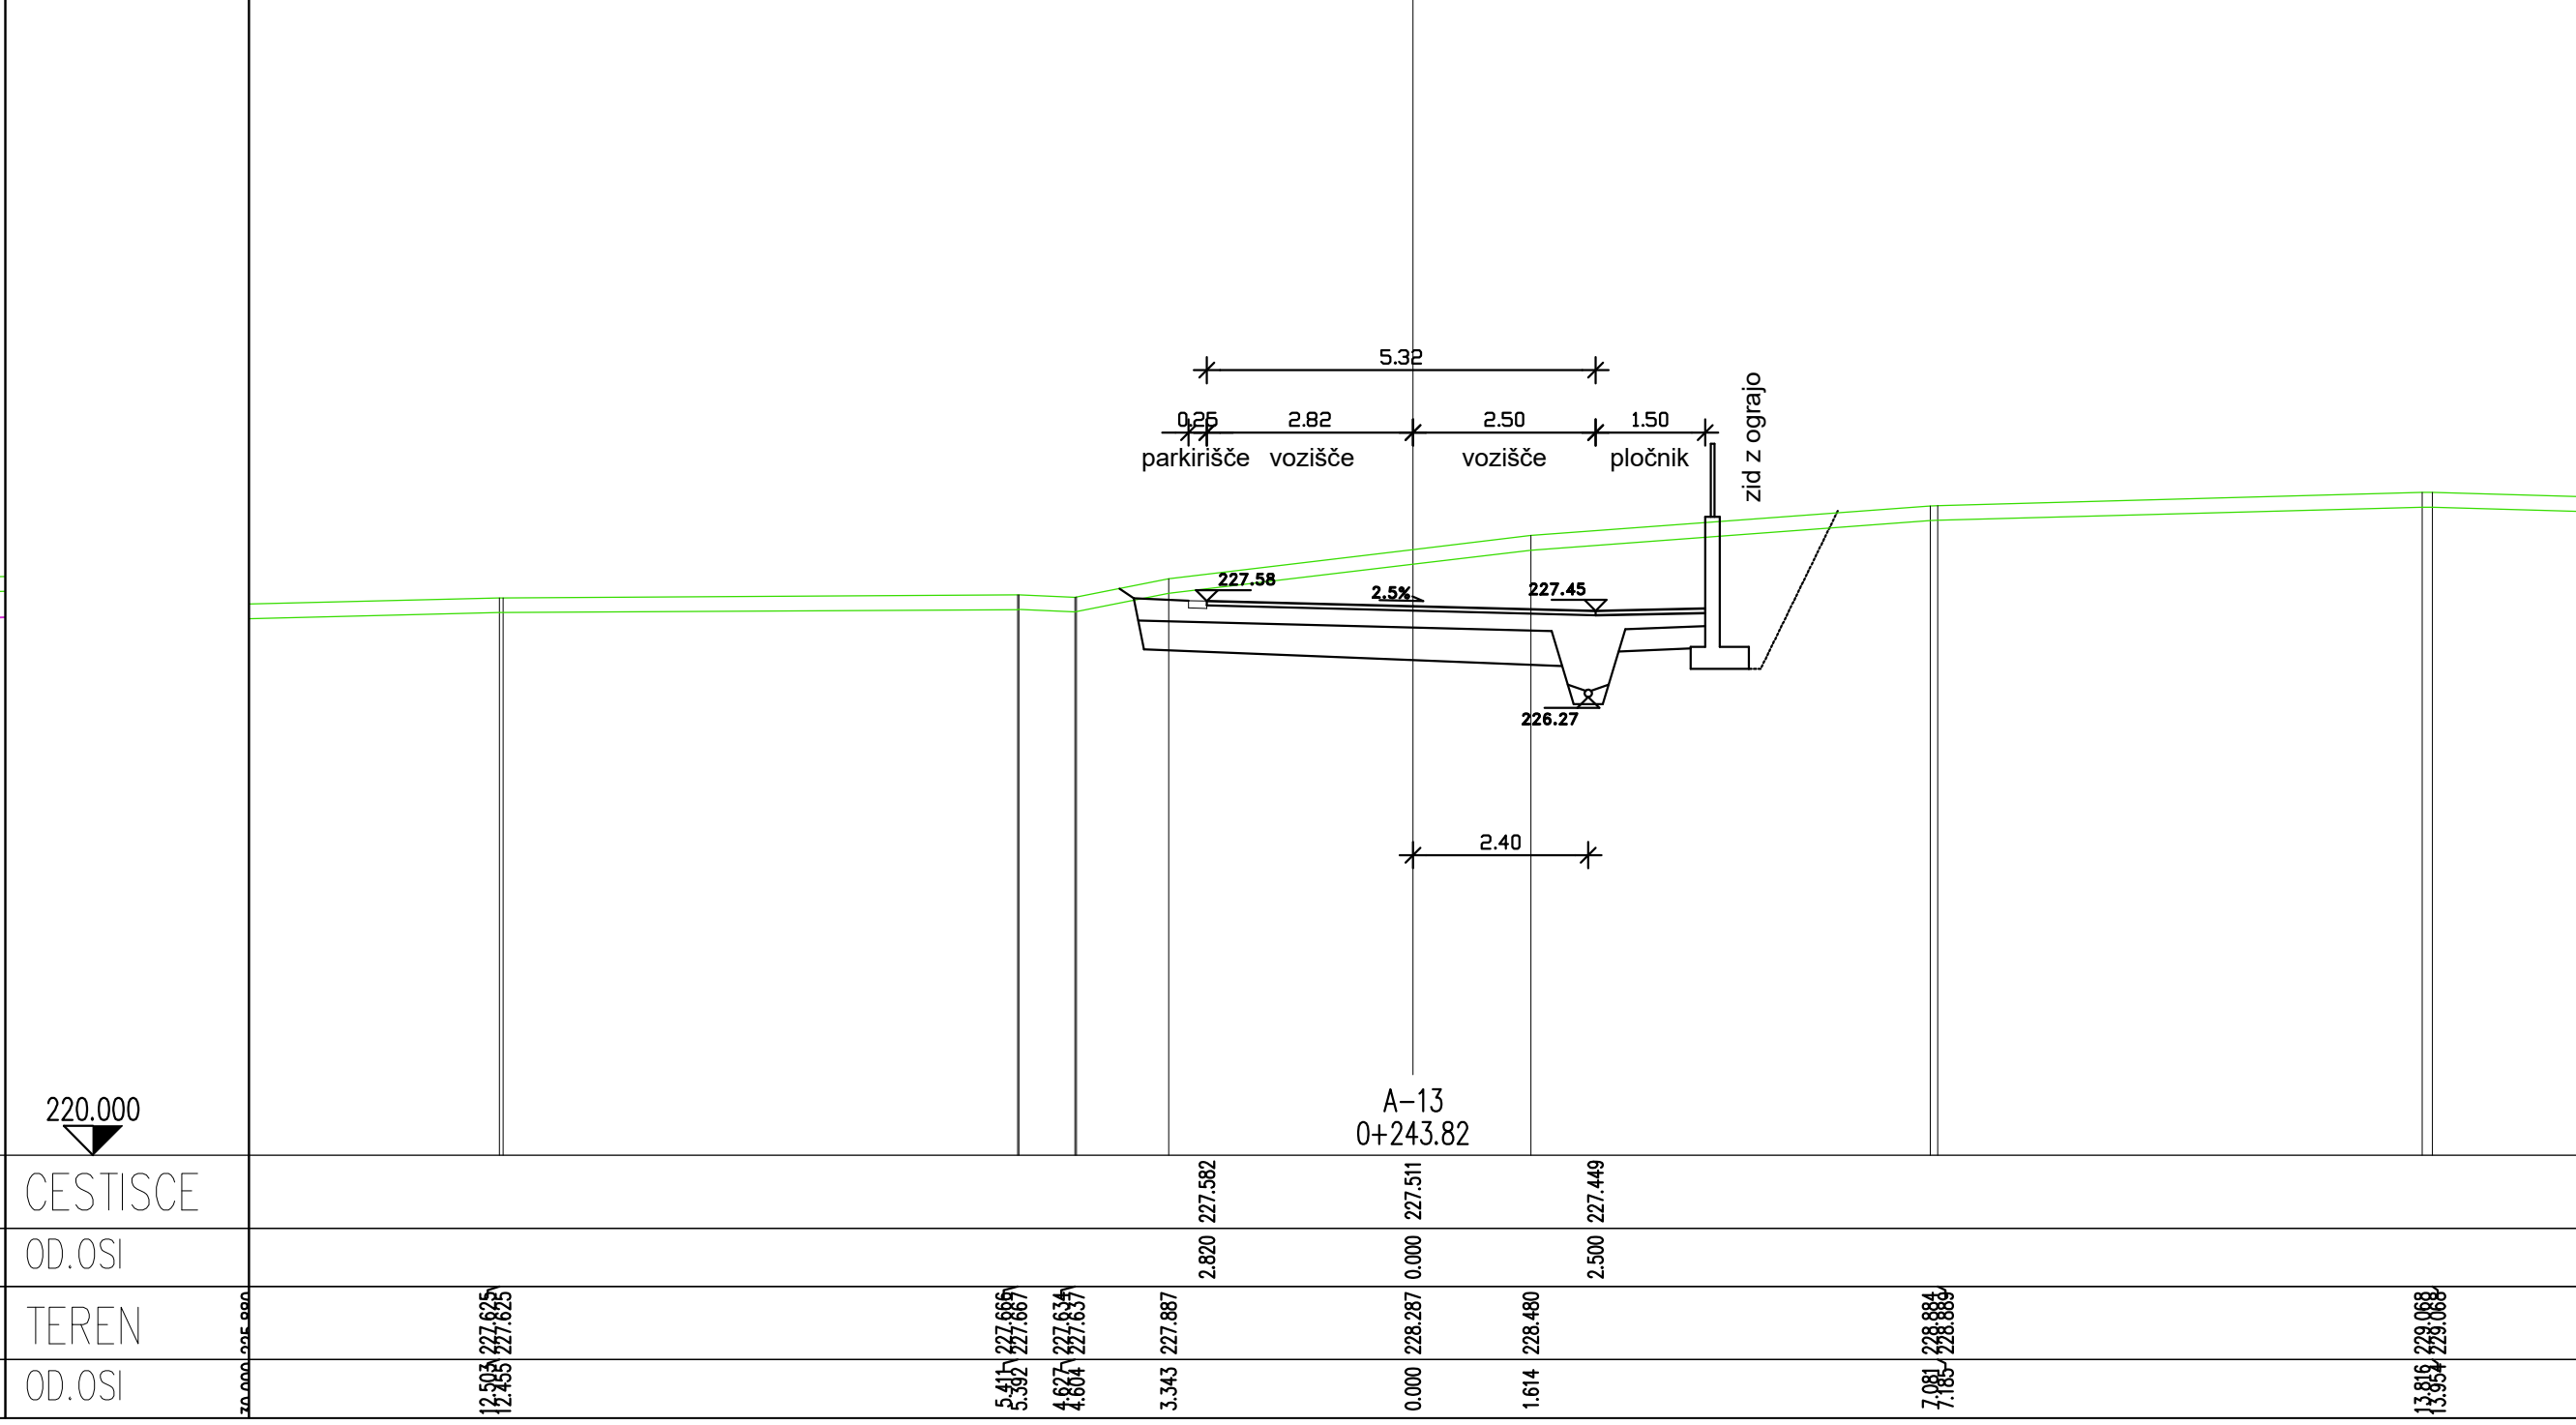


CESTISCE	
OD.OSI	
TEREN	
OD.OSI	


sprememba:		opis spremembe:		datum:		podpis	
		naziv		ime in priimek		ident. št./ID	
gradbeno projektiranje in inženiring, d.o.o.		voja projekta		mag. Mojca Radakovič, u.d.i.g.		G - 1134	
Koševarjeva ulica 31, 8000 Novo mesto		voja načrta		mag. Mojca Radakovič, u.d.i.g.		G - 1134	
tel.: 07/33 77 630		projektant		Marjan Klobučar, inž. grad.			
objekt		KOMUNALNA UREDITEV OBMOČJA OPPN REGRŠKE KOŠENICE 2		št. proj.:		P-2021/08	
faza:		PZI		št. načrta:		C-2021/08	
opis risbe:		PREČNI PREREZI		šifra CC:		2112	
vrsta načrta:		02/1 - VODILNI NAČRT - NAČRT GRADBENIŠTVIA - CESTA		datum:		januar 2024	
št. odseka:		arhivska št.:		faza/objekt:		prostor za črtno kodo arhiva:	
				004.2112G.132			
št. priloge:		G.8.2		avtor risbe:		GPI d.o.o., Novo mesto	
				ident. št. risbe:		C-2021/08-G.8.2	

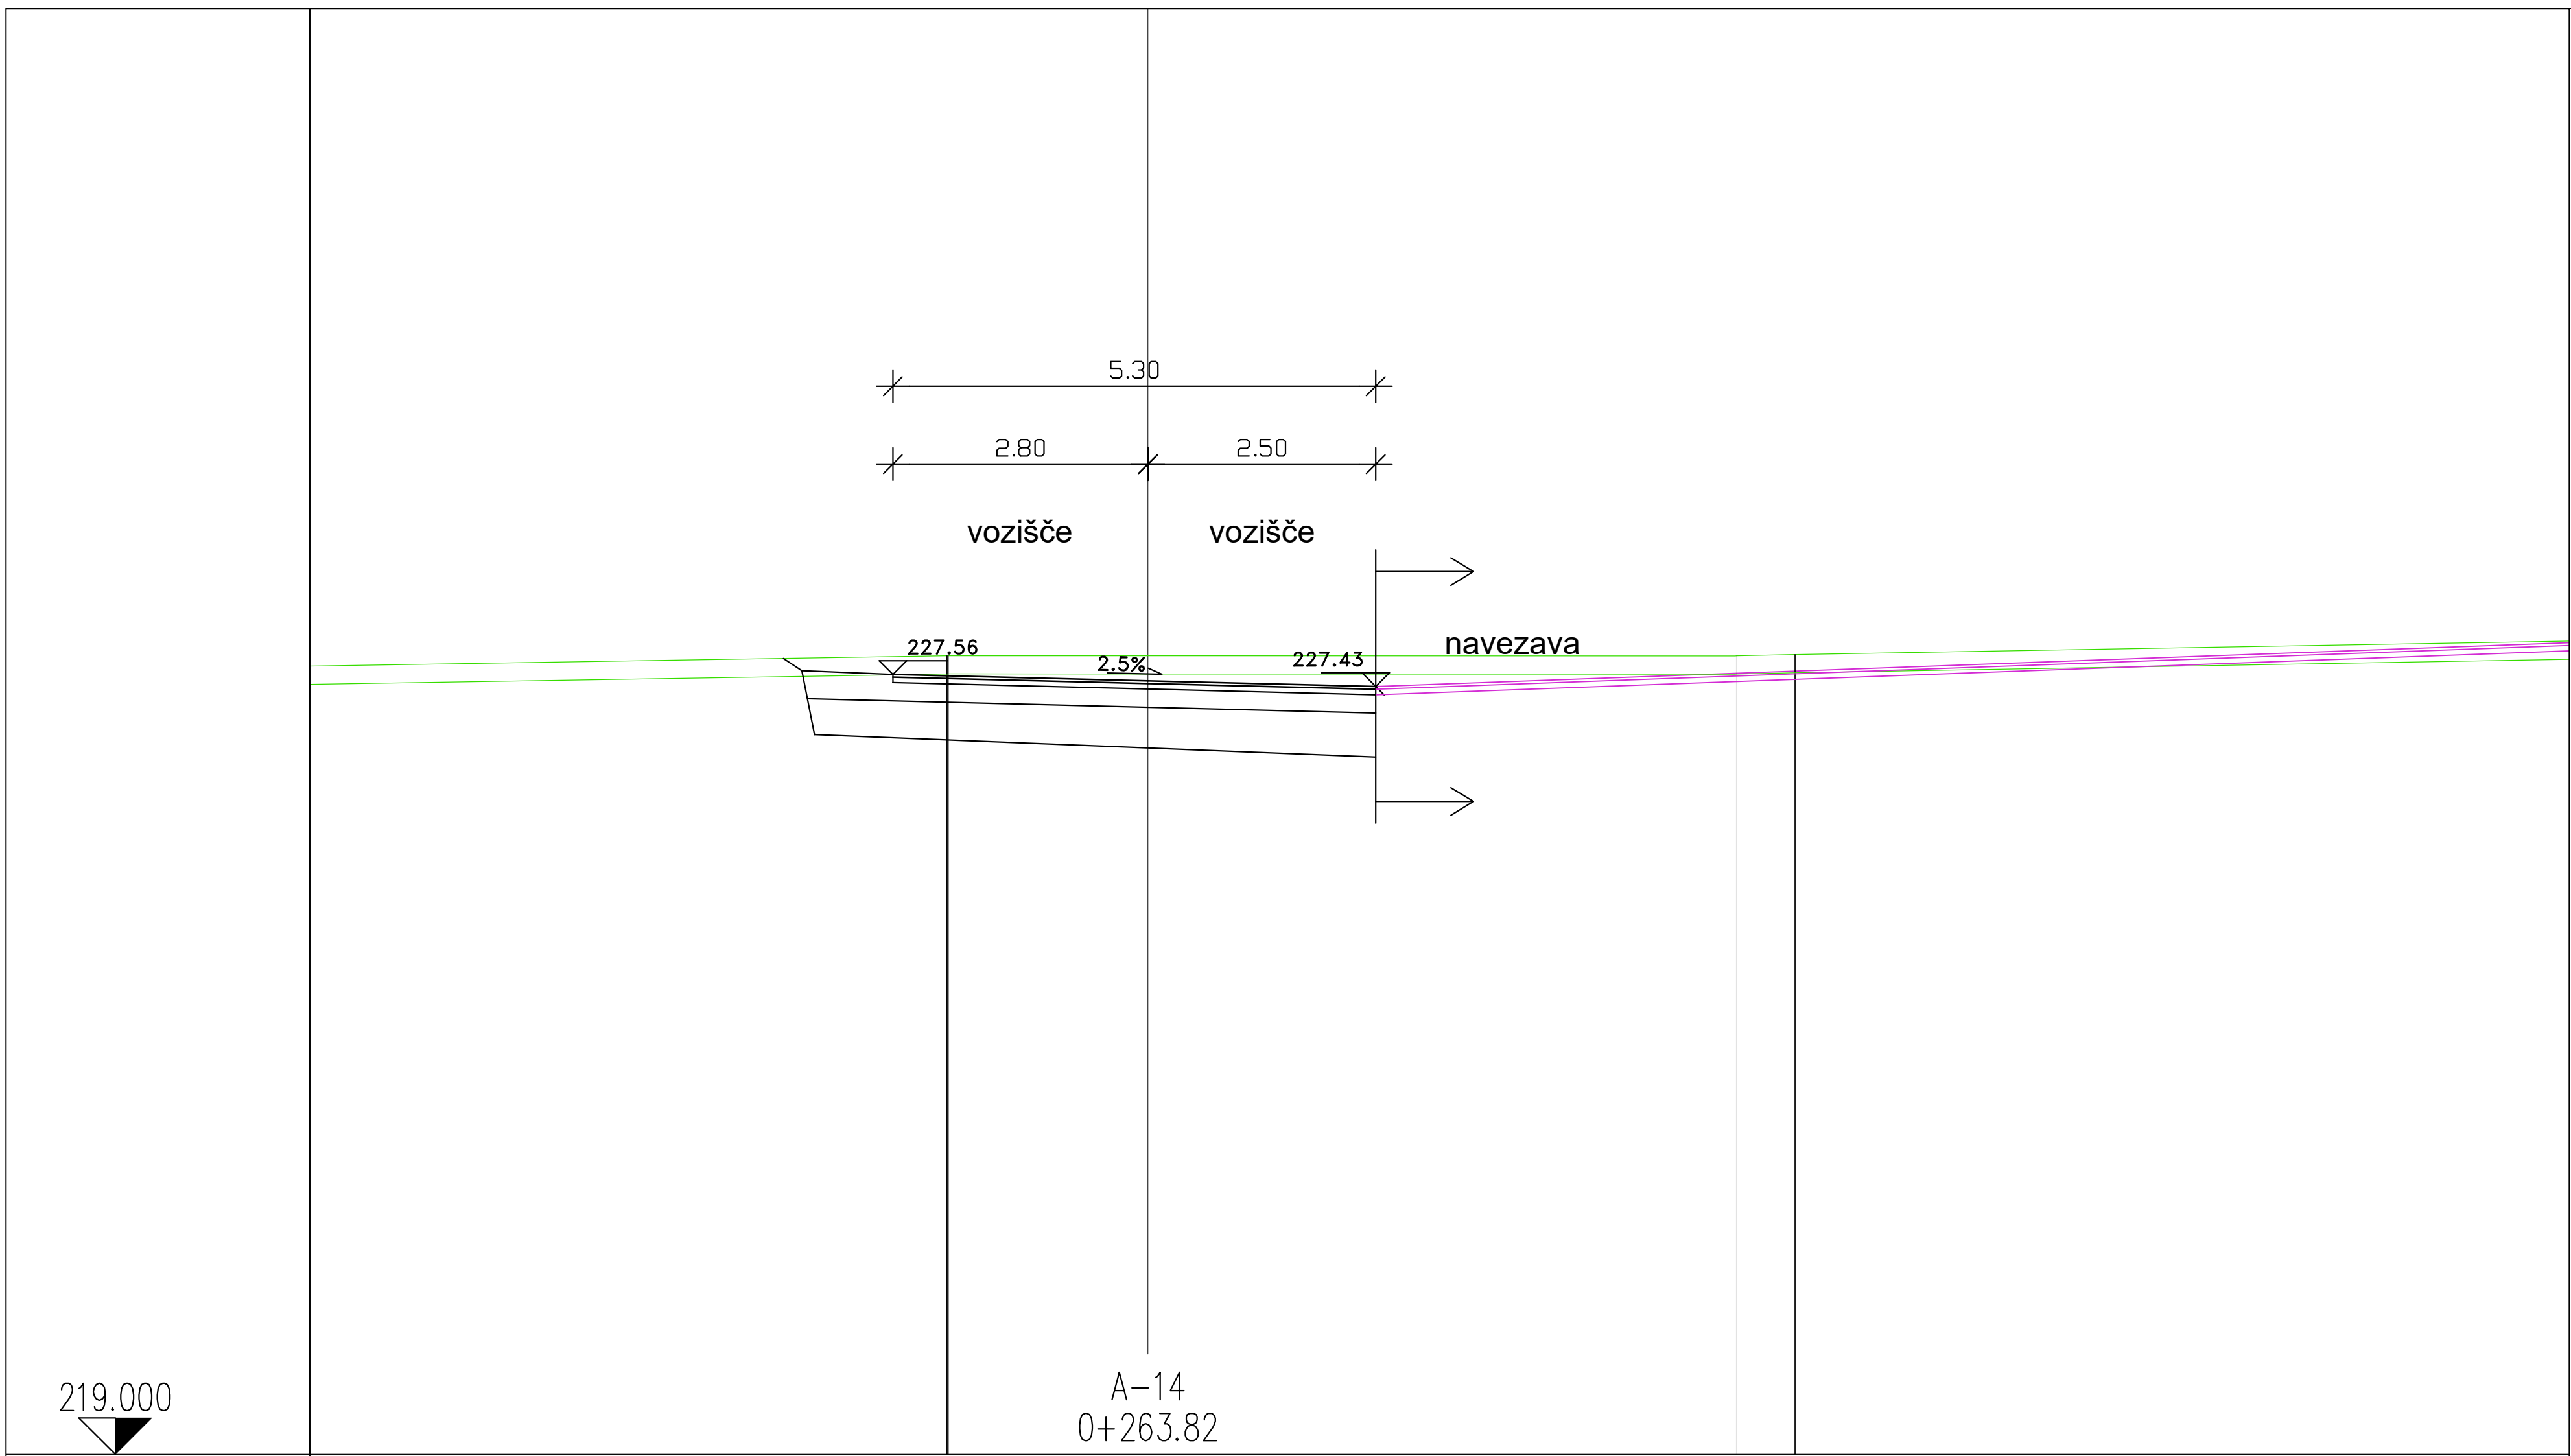

CESTISCE		227.560	227.490	227.427
OD.OSI		2.799	0.000	2.500
TEREN	227.560	227.764	227.765	227.765
OD.OSI	227.560	227.764	227.765	227.765






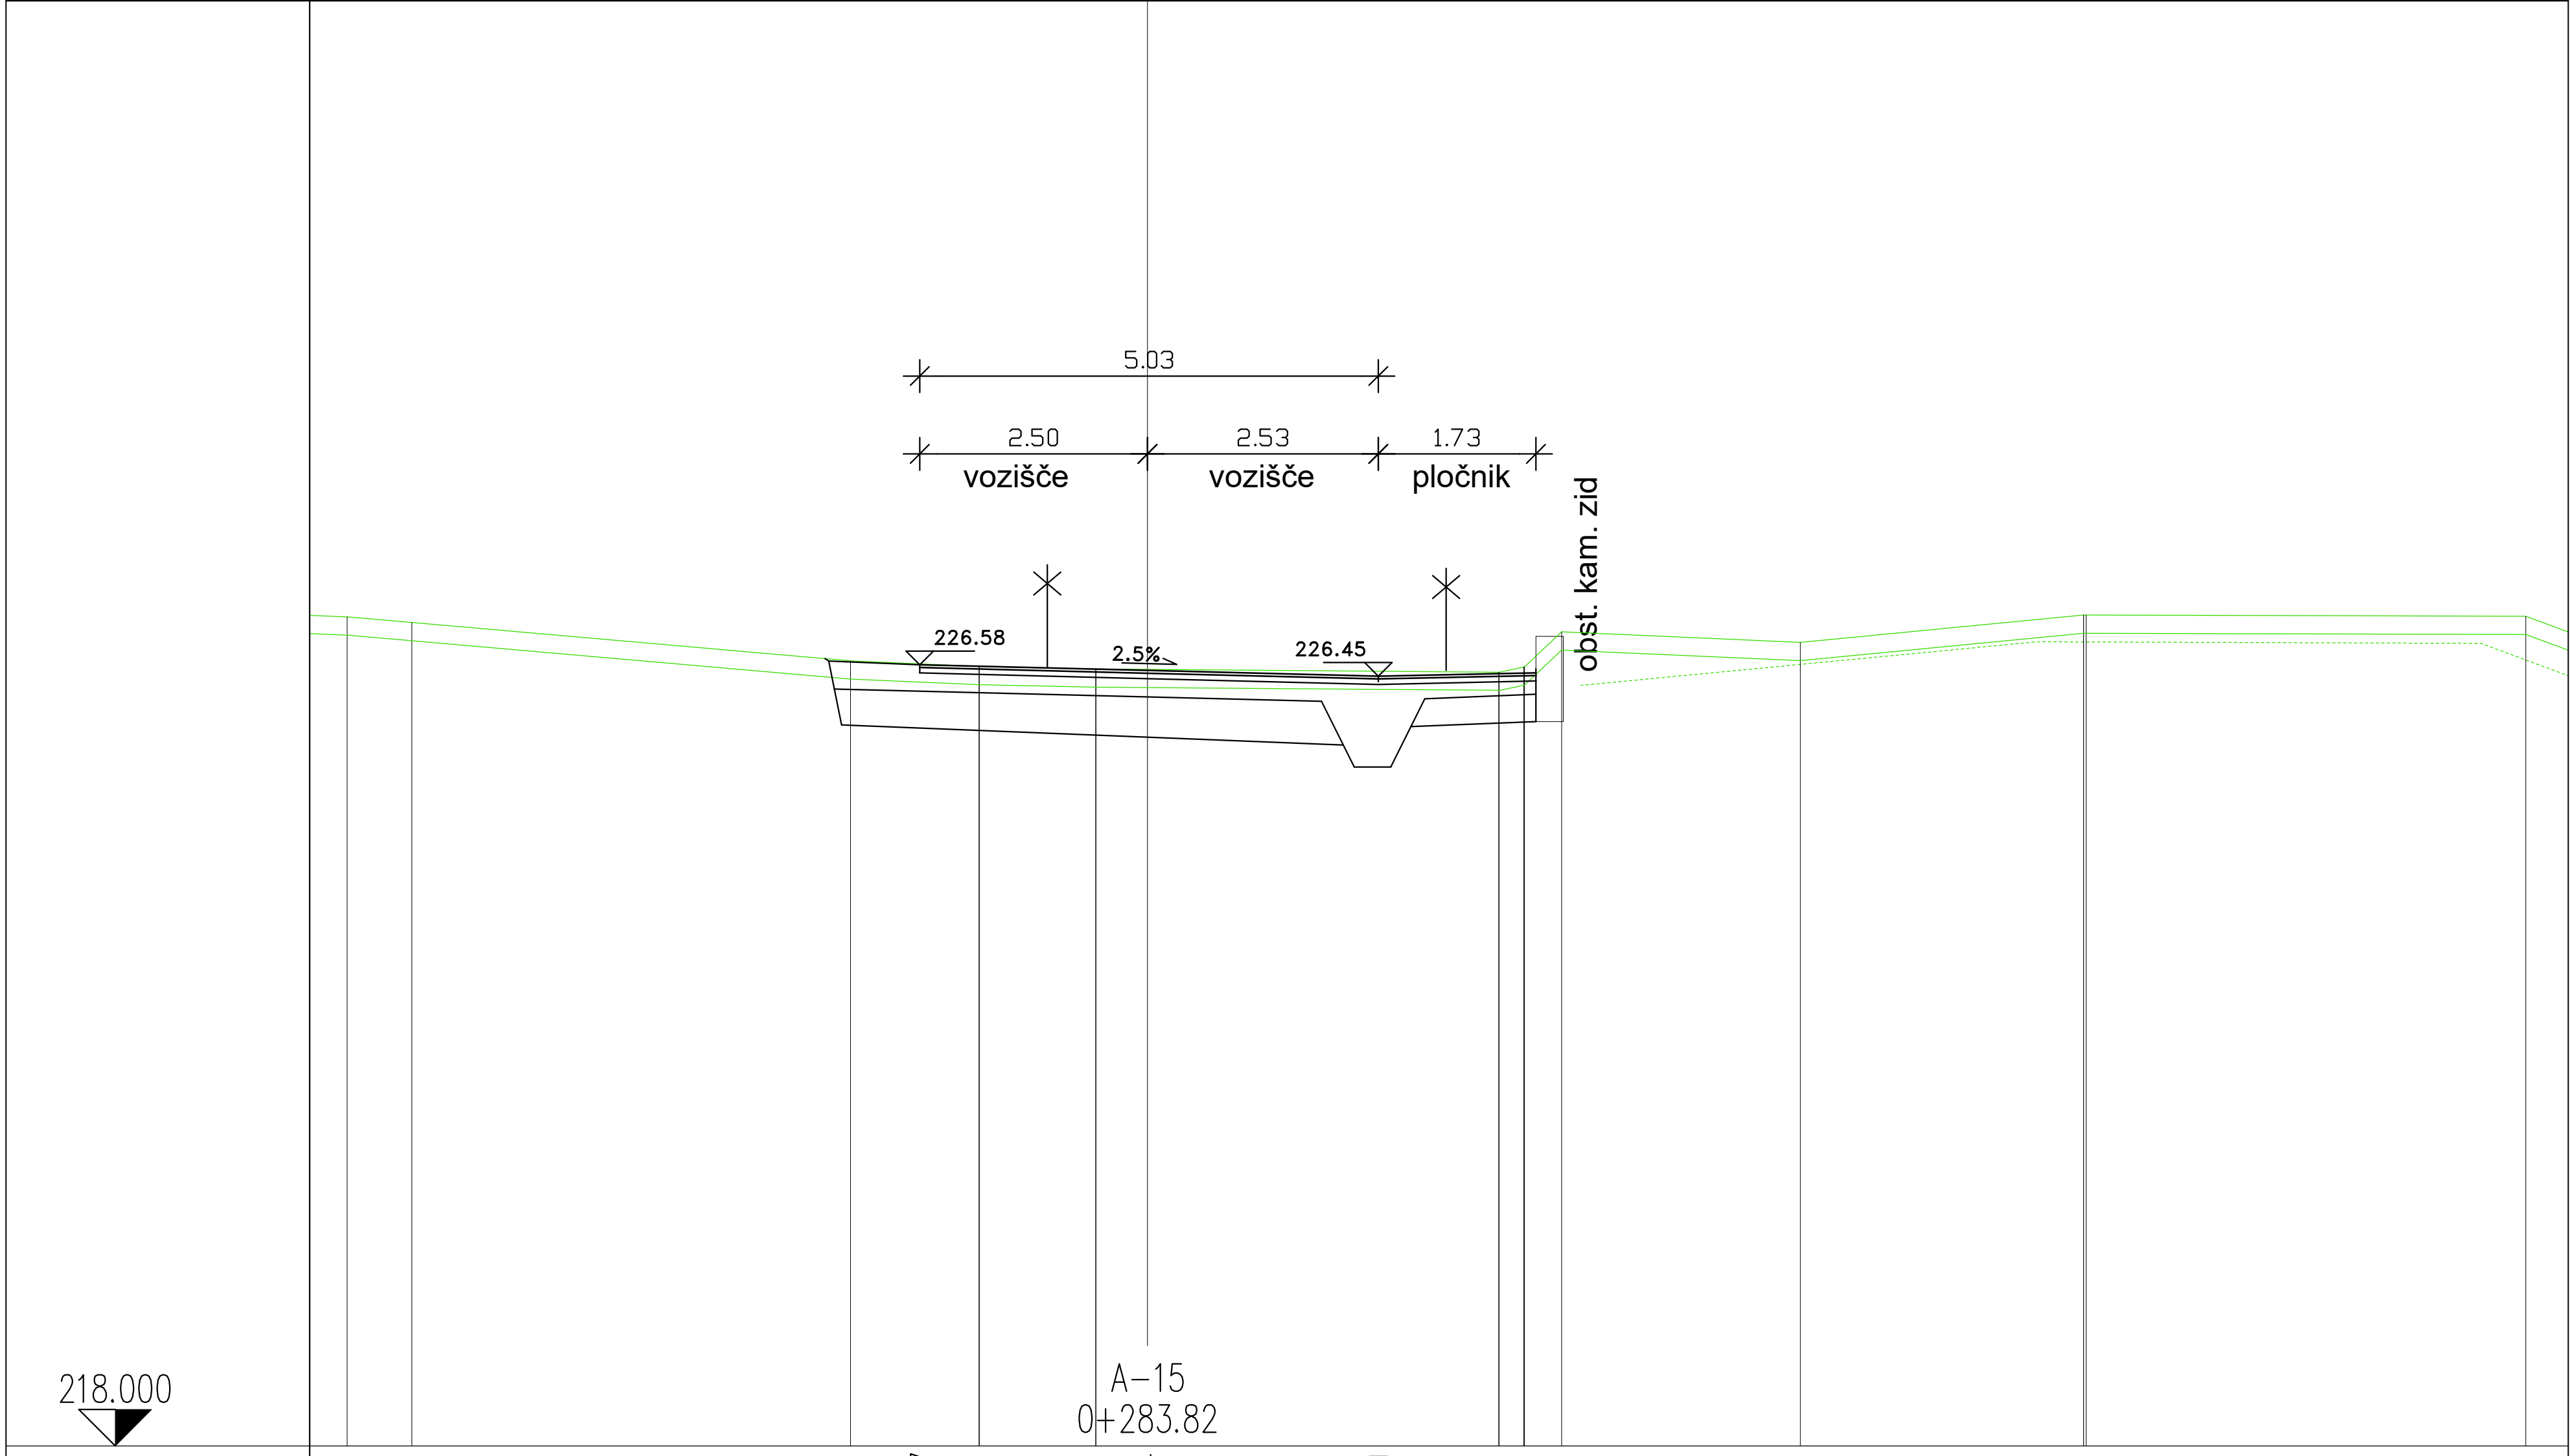


CESTISCE		226.577	226.514	226.451
OD.OSI		2.500	0.000	2.534
TEREN	227.103	226.619	226.558	226.451
OD.OSI	227.103	226.619	226.558	226.451

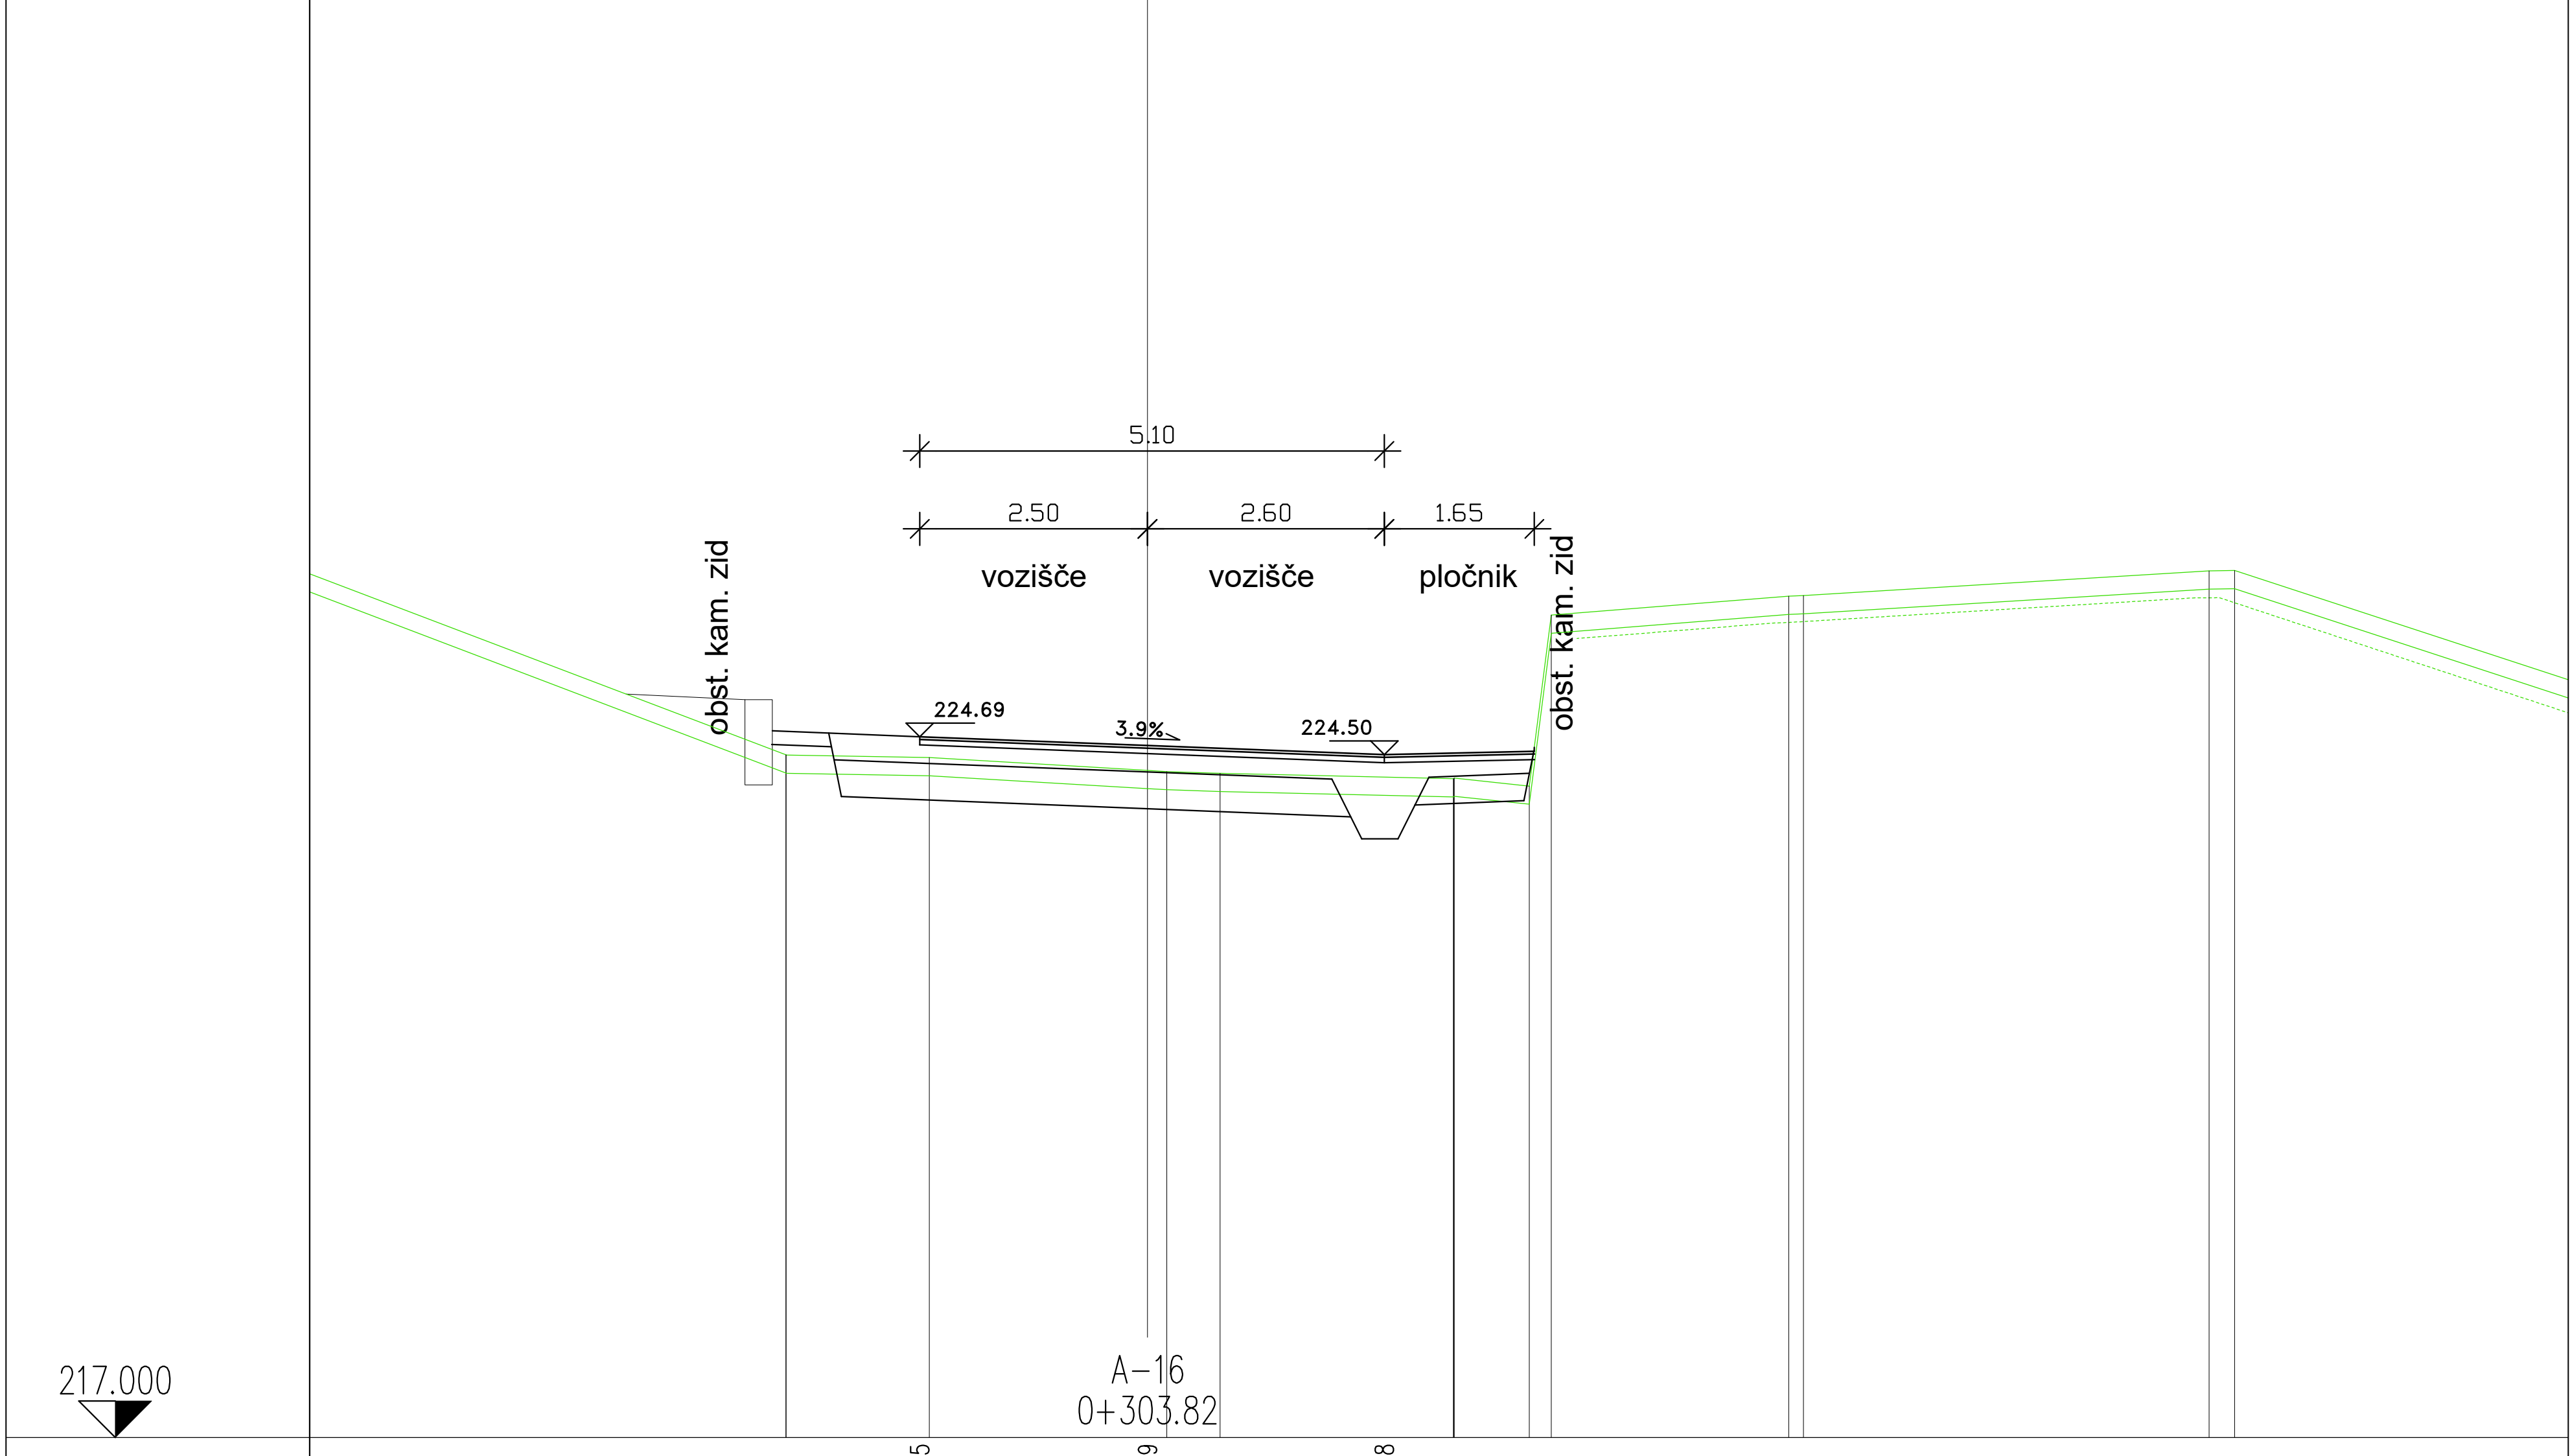


CESTISCE		224.695	224.599	224.498
OD.OSI		2.500	0.000	2.600
TEREN	224.495	224.467	224.392	224.293
OD.OSI	224.495	224.467	224.392	224.293


sprememba:		opis spremembe:		datum:		podpis	
		naziv		ime in priimek		ident. št./IZS	
gradbeno projektiranje in inženiring, d.o.o.		vodja projekta		mag. Mojca Radakovič, u.d.i.g.		G - 1134	
Kočevarjeva ulica 31, 8000 Novo mesto		vodja načrta		mag. Mojca Radakovič, u.d.i.g.		G - 1134	
tel.: 07/33 77 630		projektant		Marjan Klobučar, inž. grad.			
objekt		KOMUNALNA UREDITEV OBMOČJA OPPN REGRŠKE KOŠENICE 2				št. proj.: P-2021/08	
						št. načrta: C-2021/08	
						šifra CC: 2112	
faza:		PZI		merilo:		1:100	
opis risbe:		PREČNI PREREZI		del risbe:		CESTA "A"	
vrsta načrta:		02/1 - VODILNI NAČRT - NAČRT GRADBENIŠTVA - CESTA					
št. odseka:		arhivska št.:		faza/objekt:		šifra risbe:	
						prostor za črtno kodo arhiva:	
						004.2112 G.132	
št. priloge:		G.8.3		avtor risbe:		GPI d.o.o., Novo mesto	
				ident. št. risbe:		C-2021/08-G.8.3	

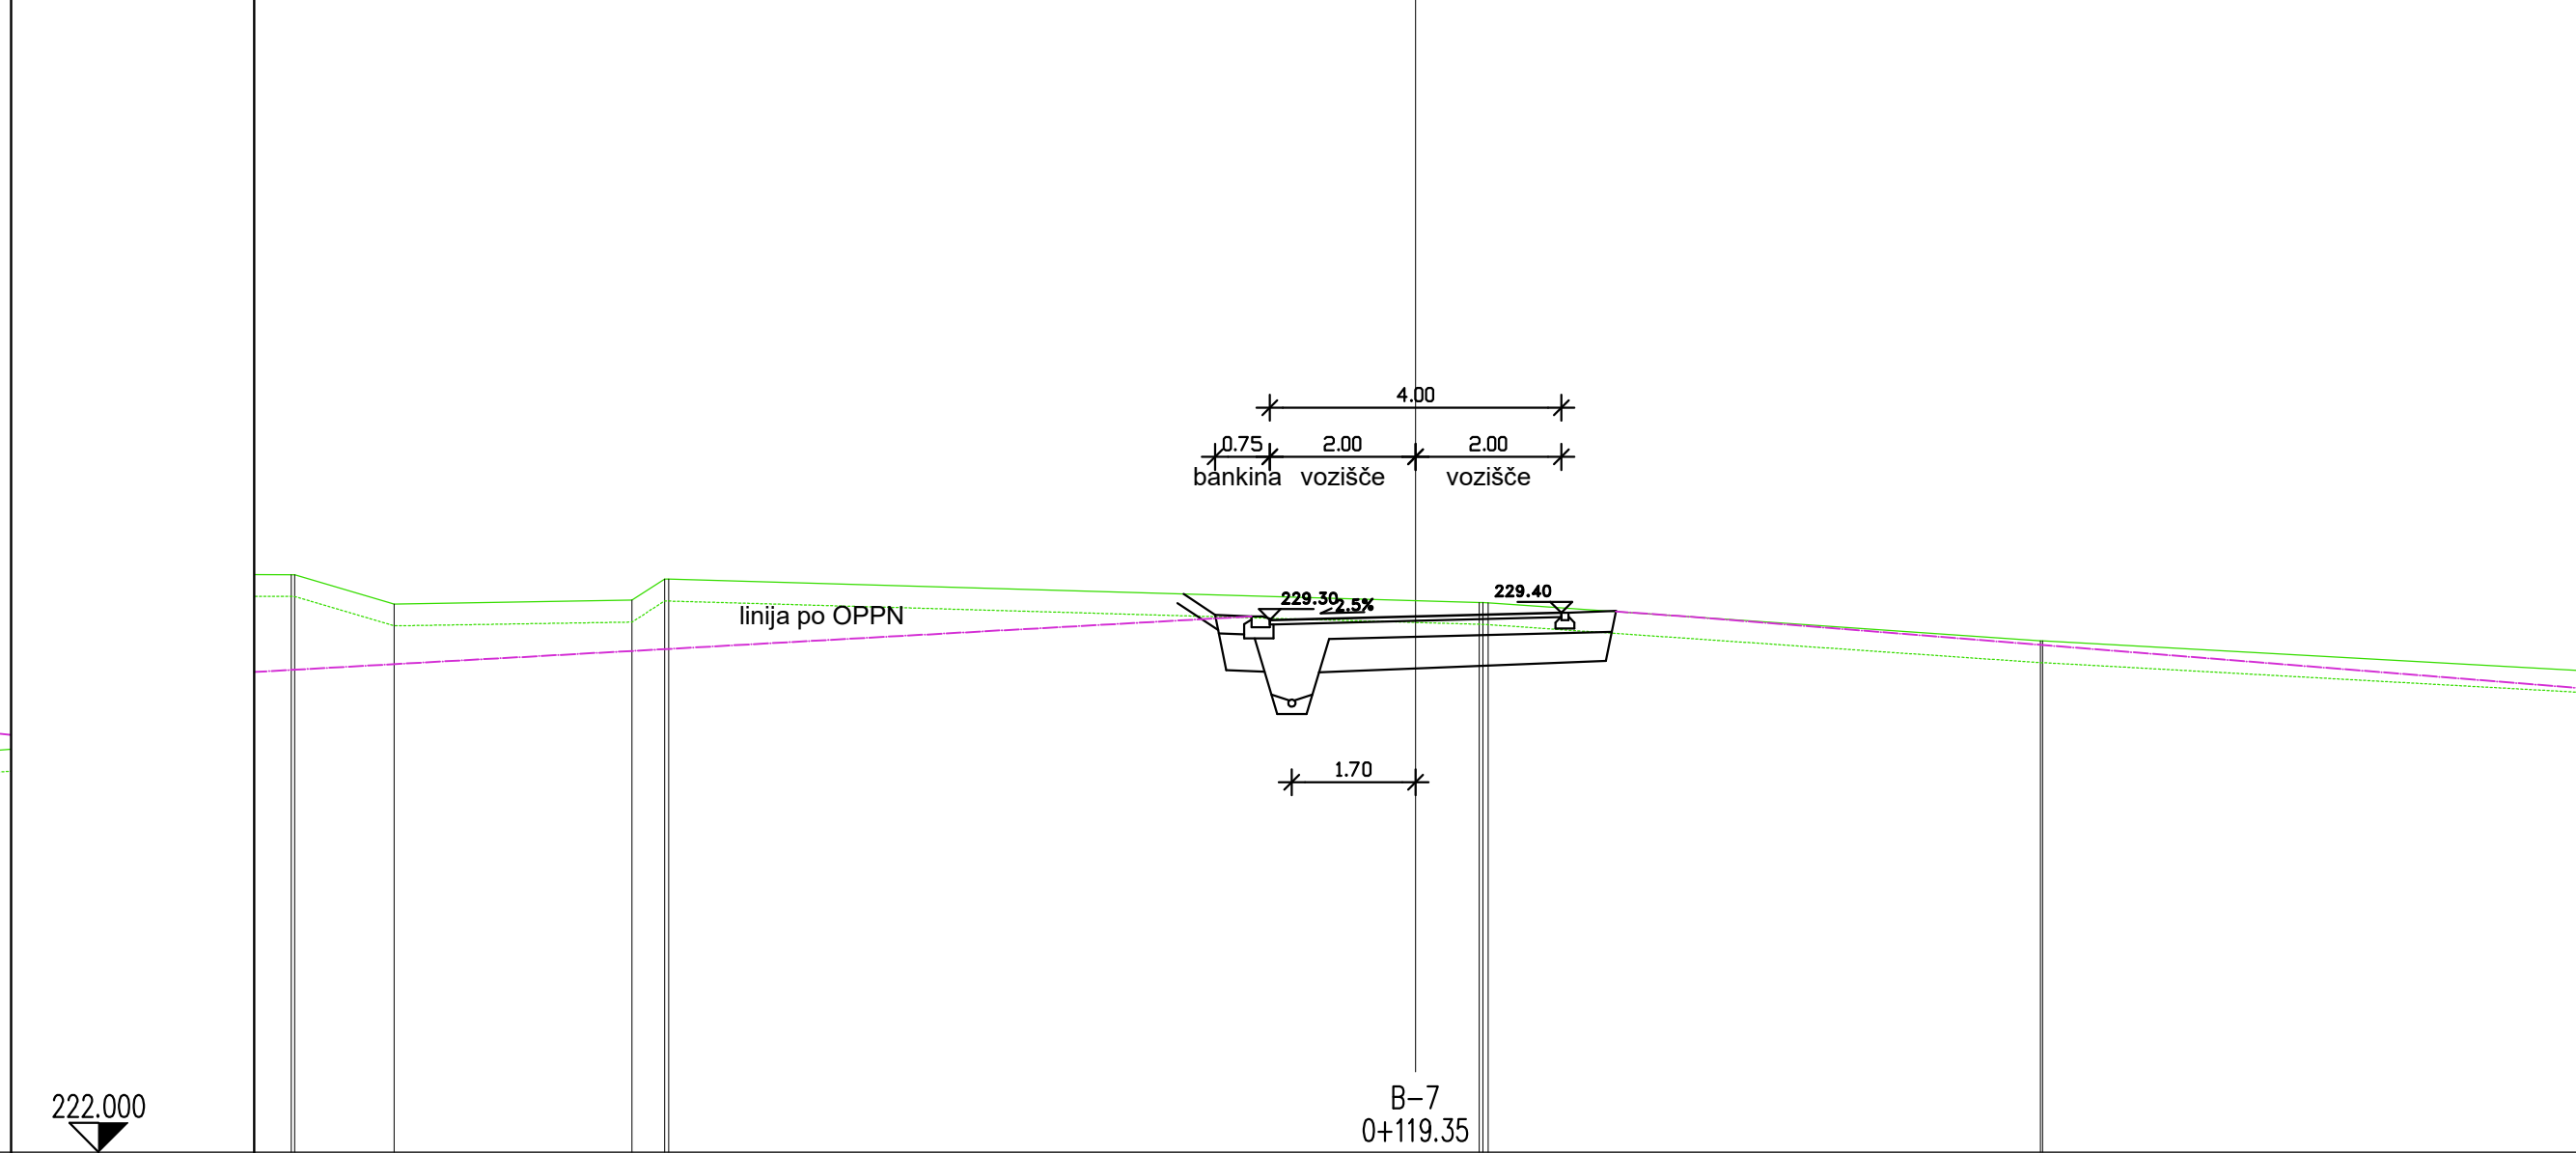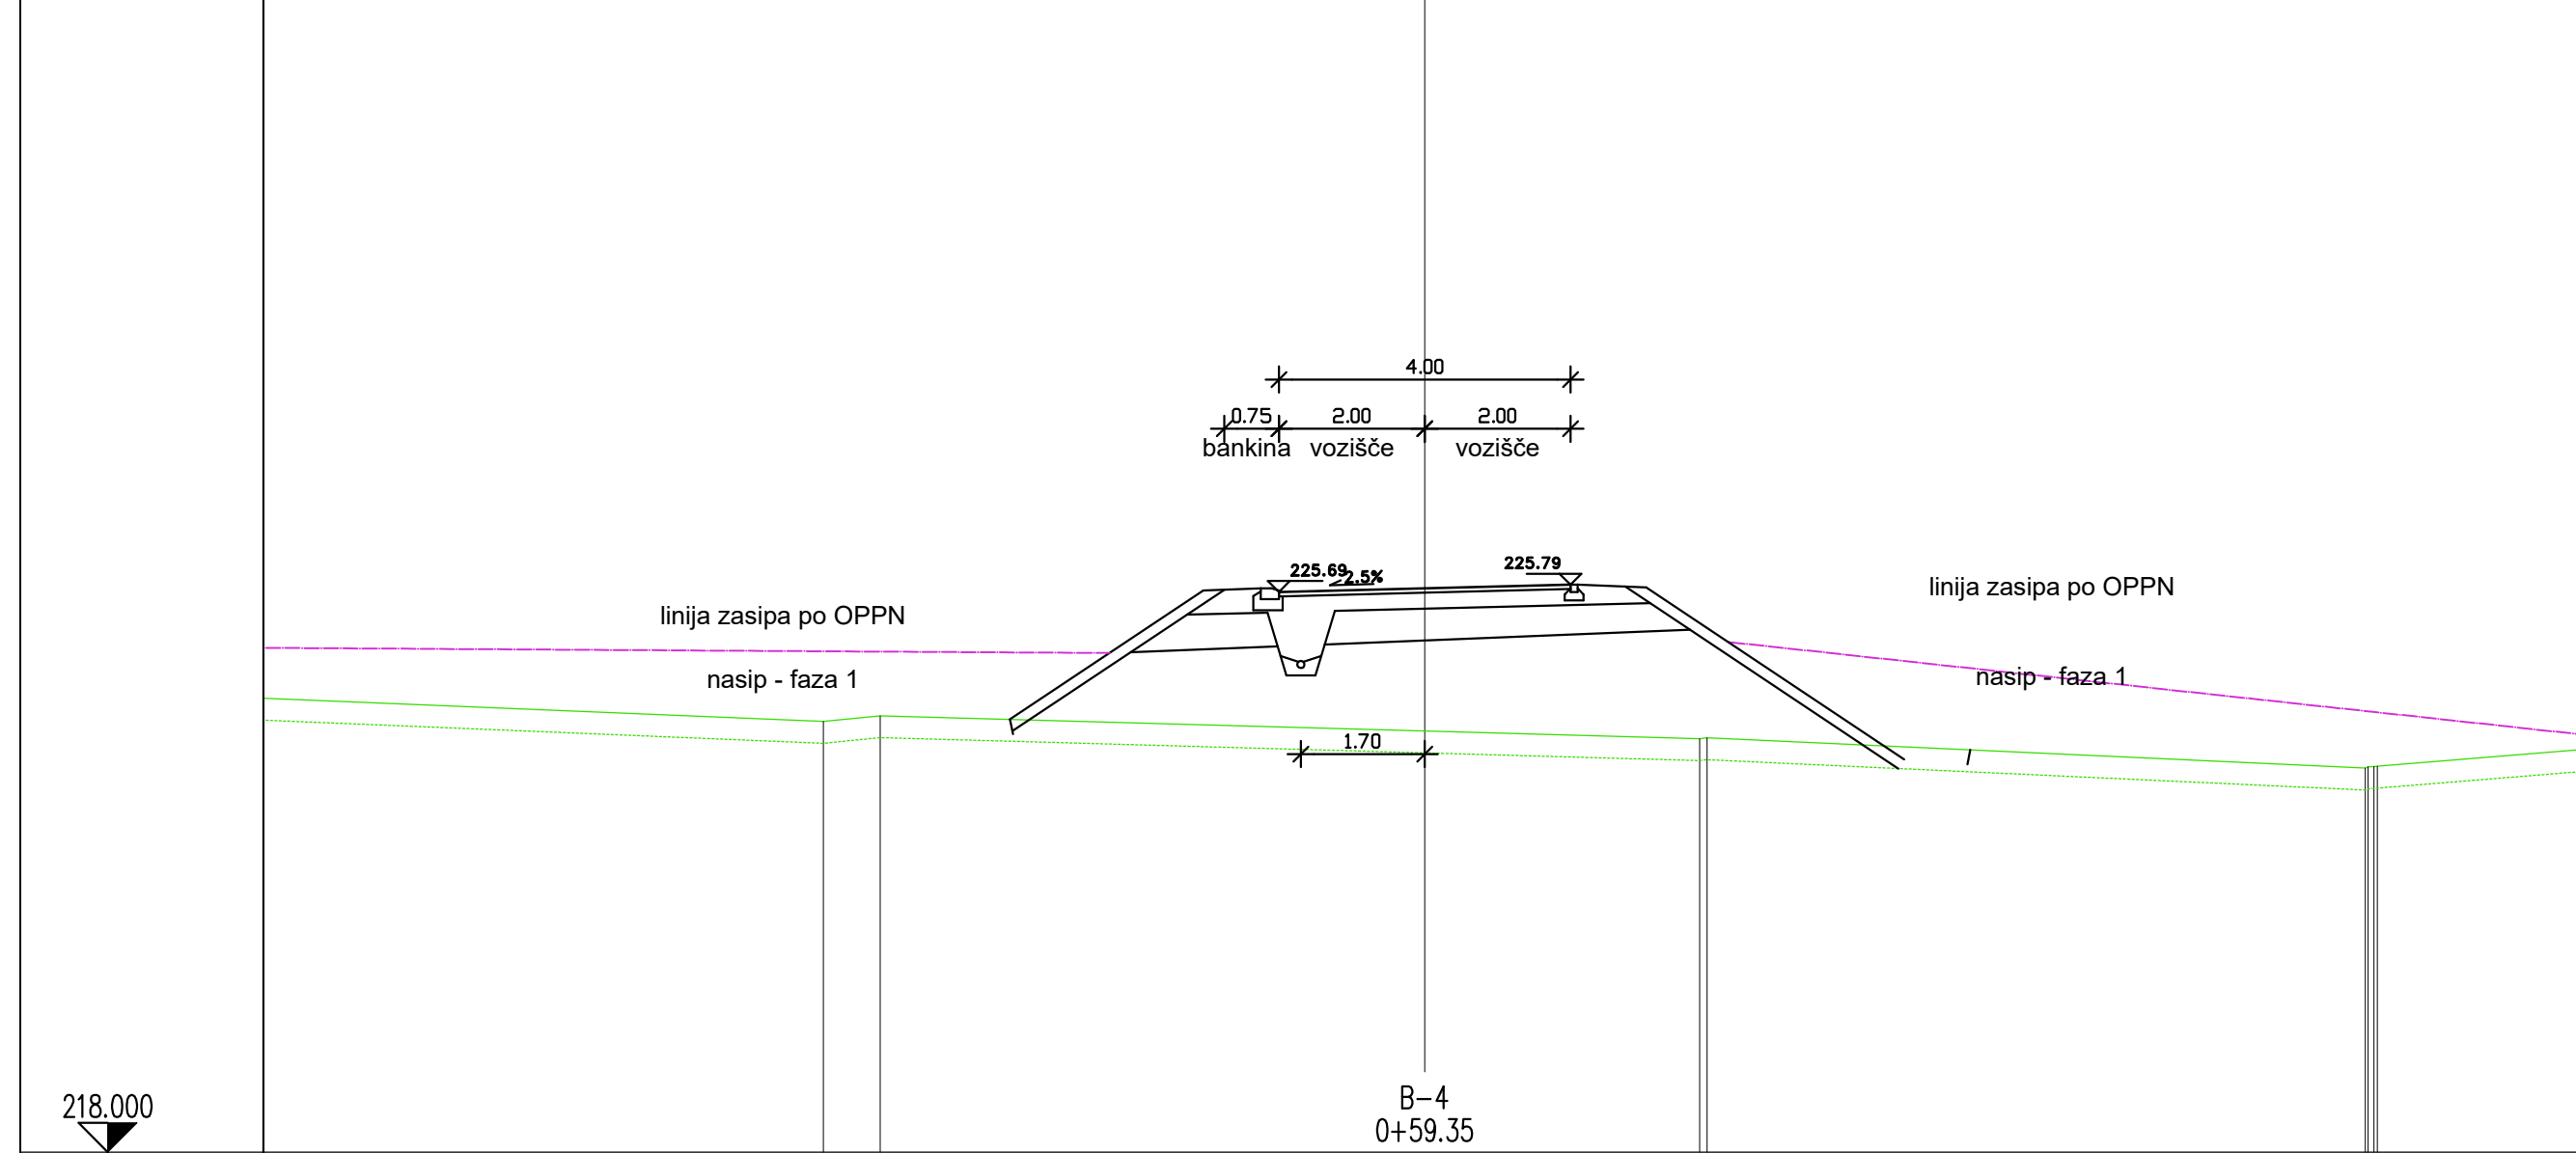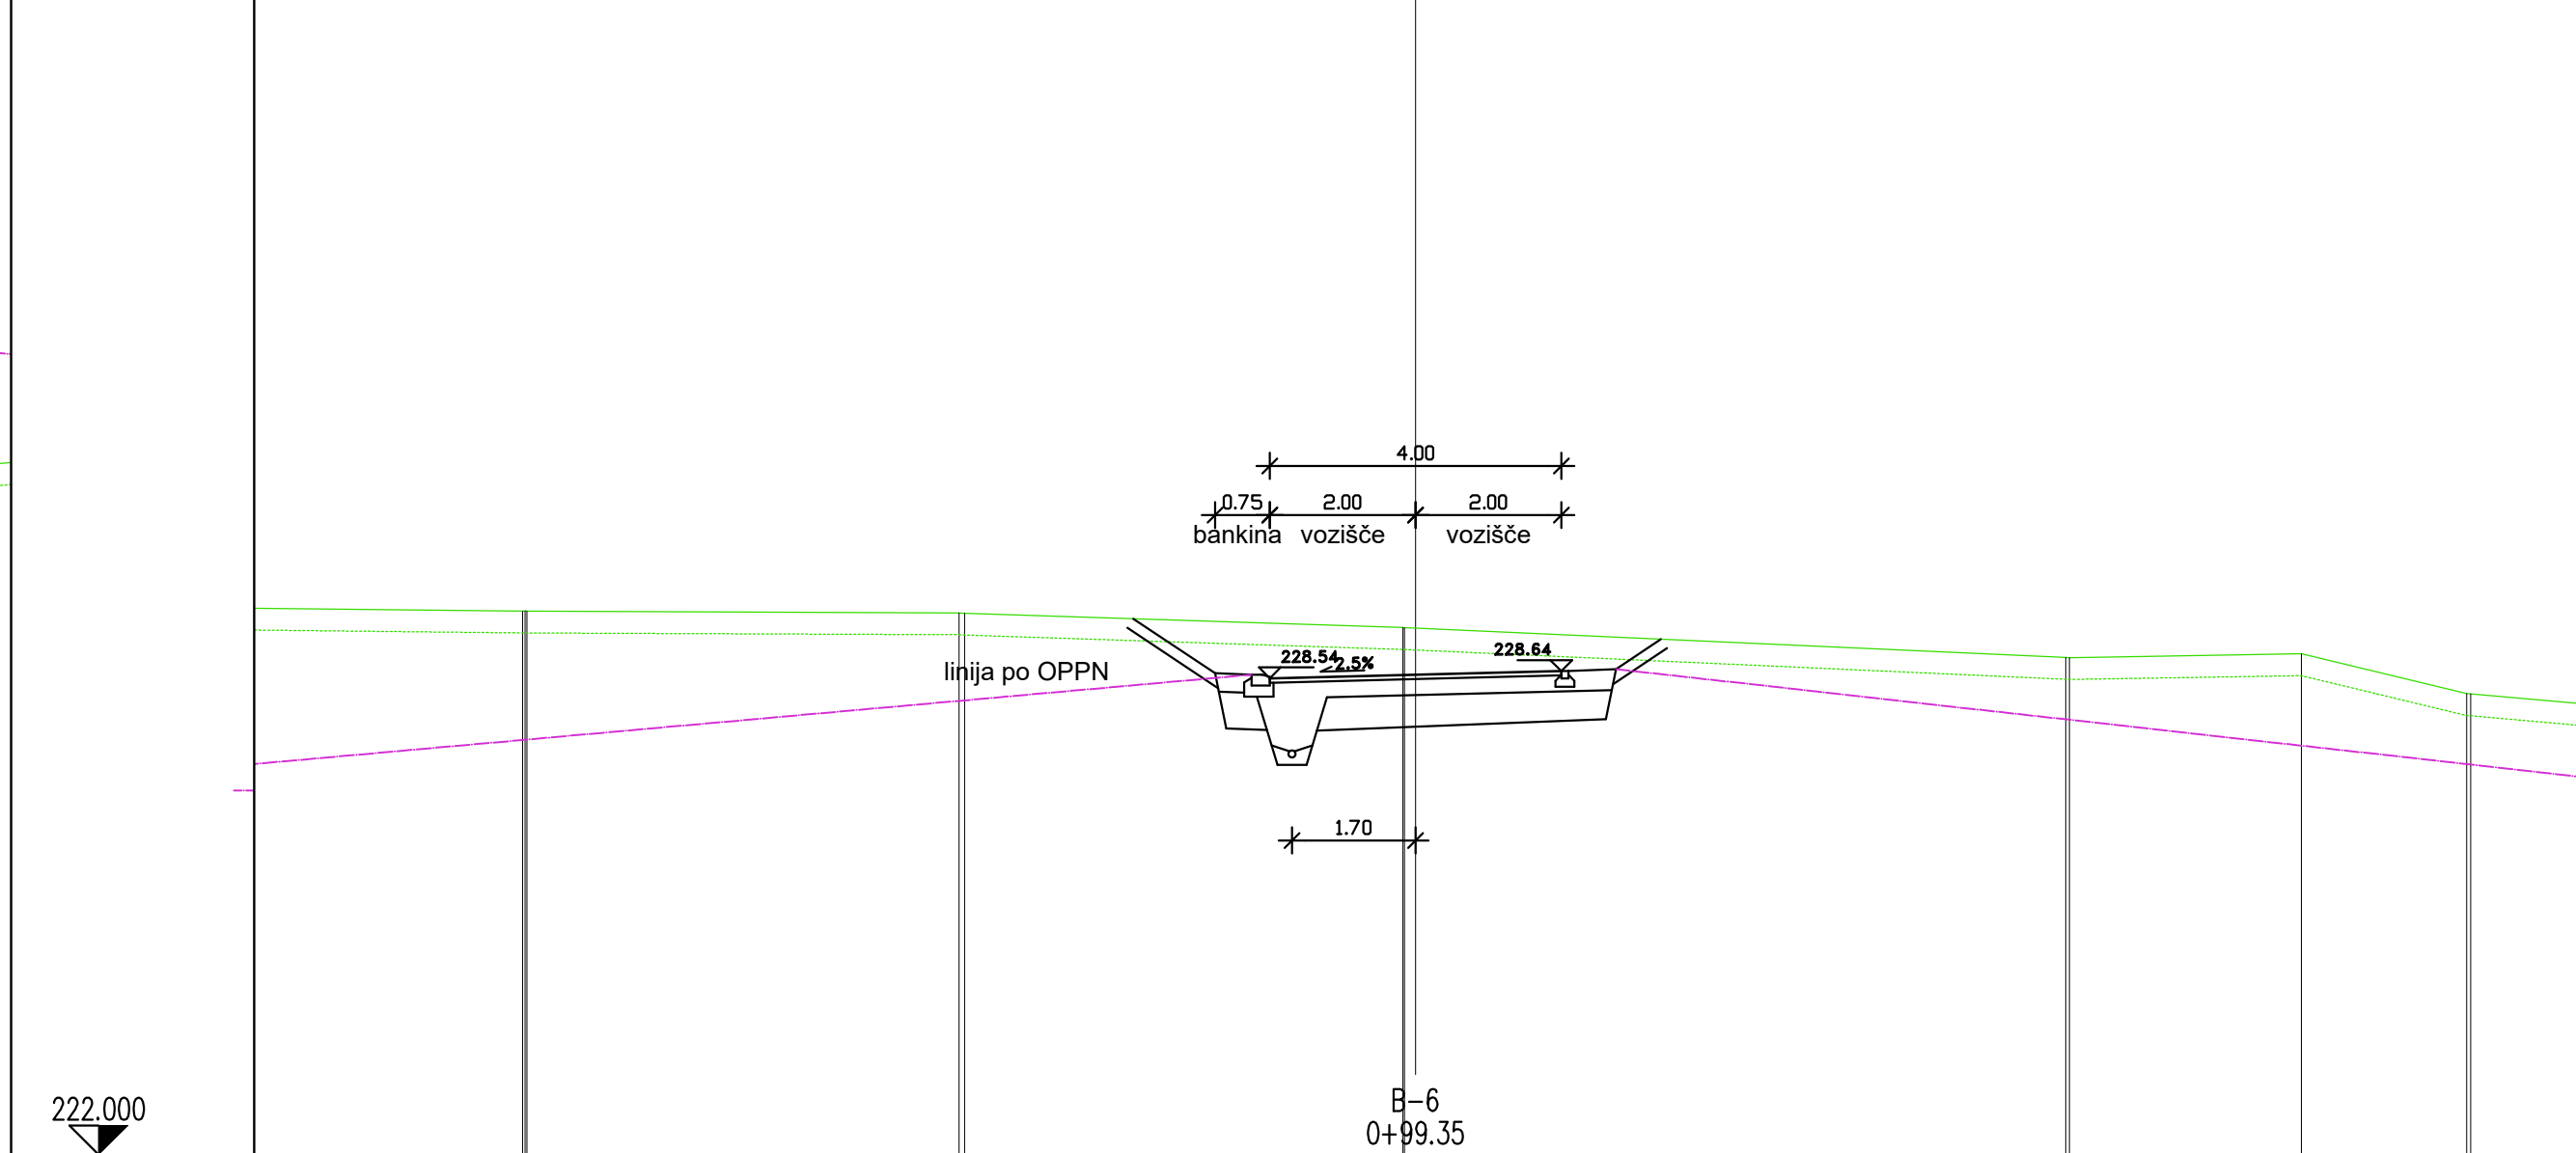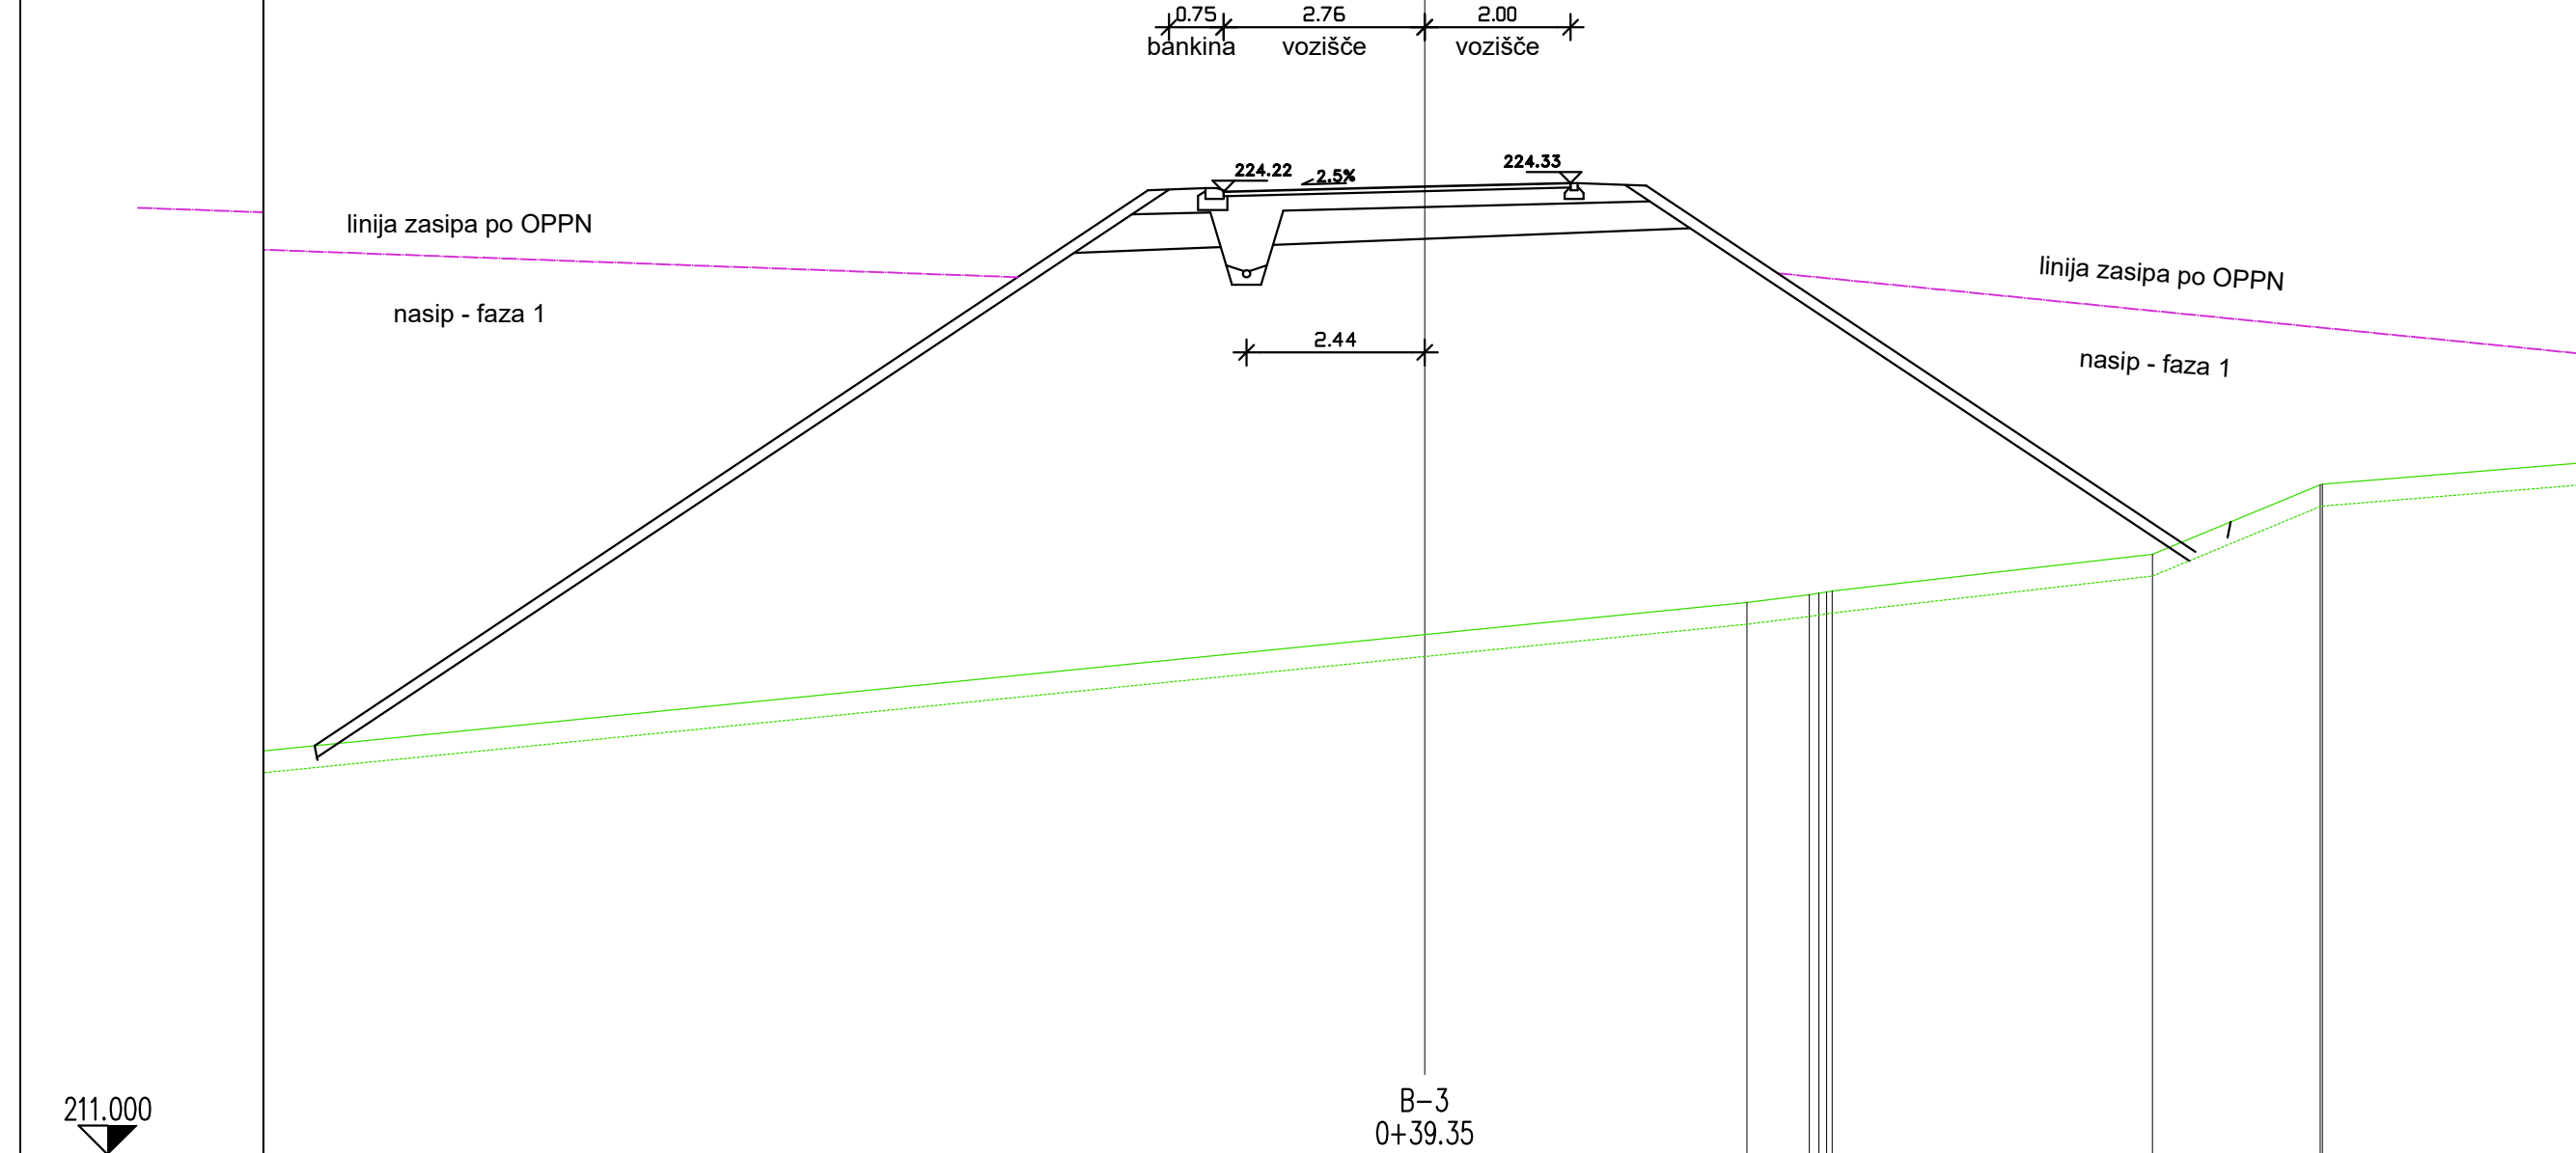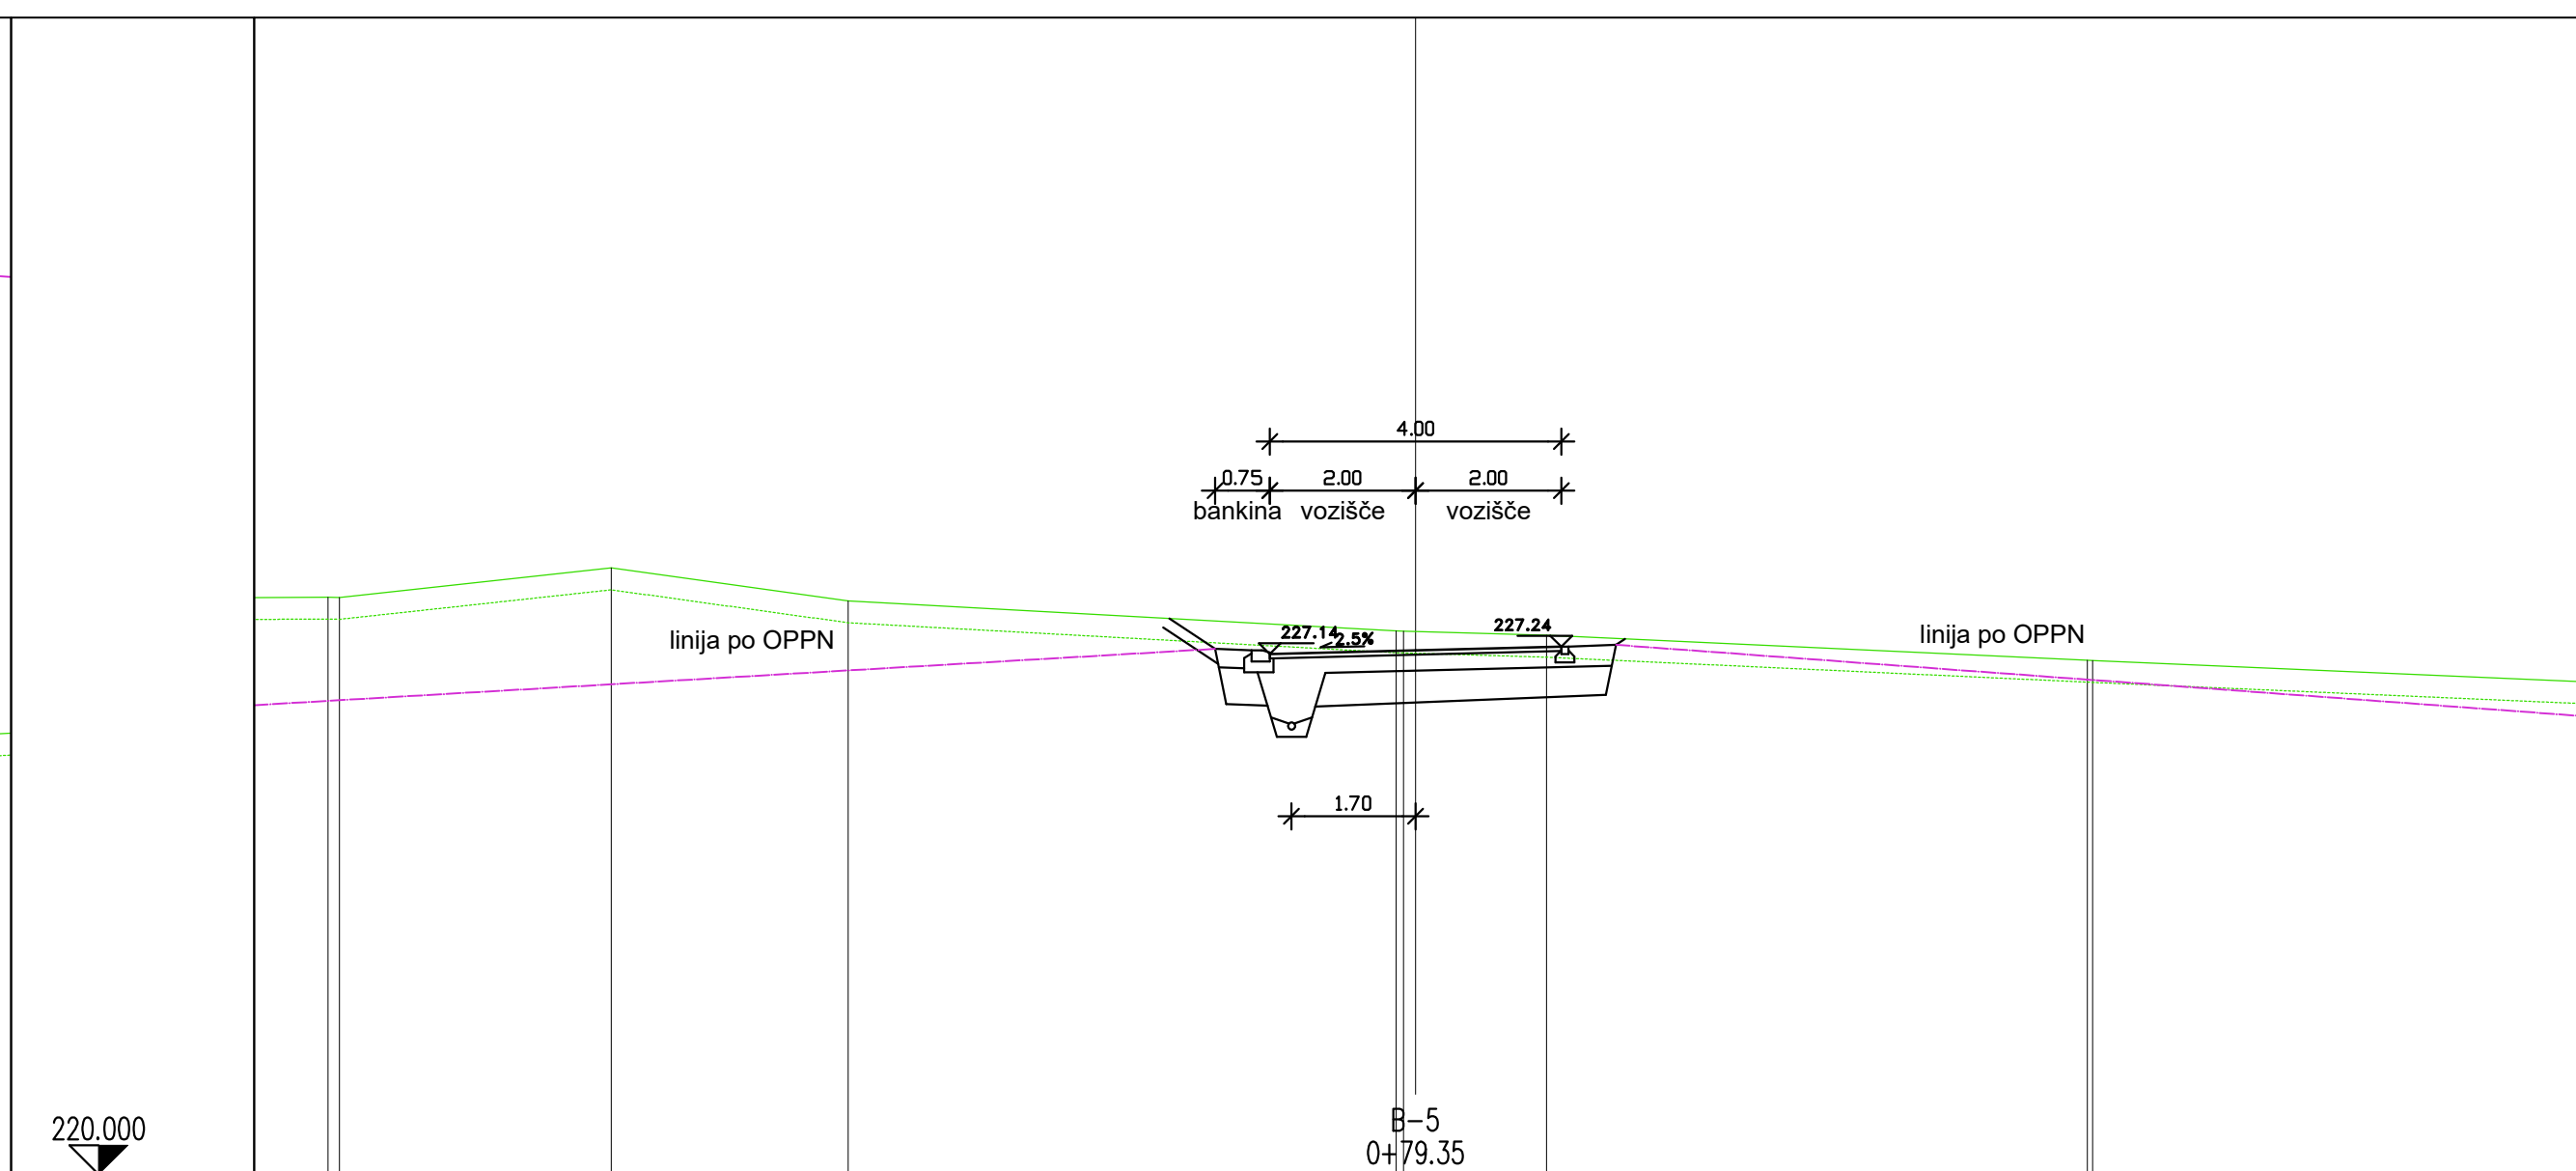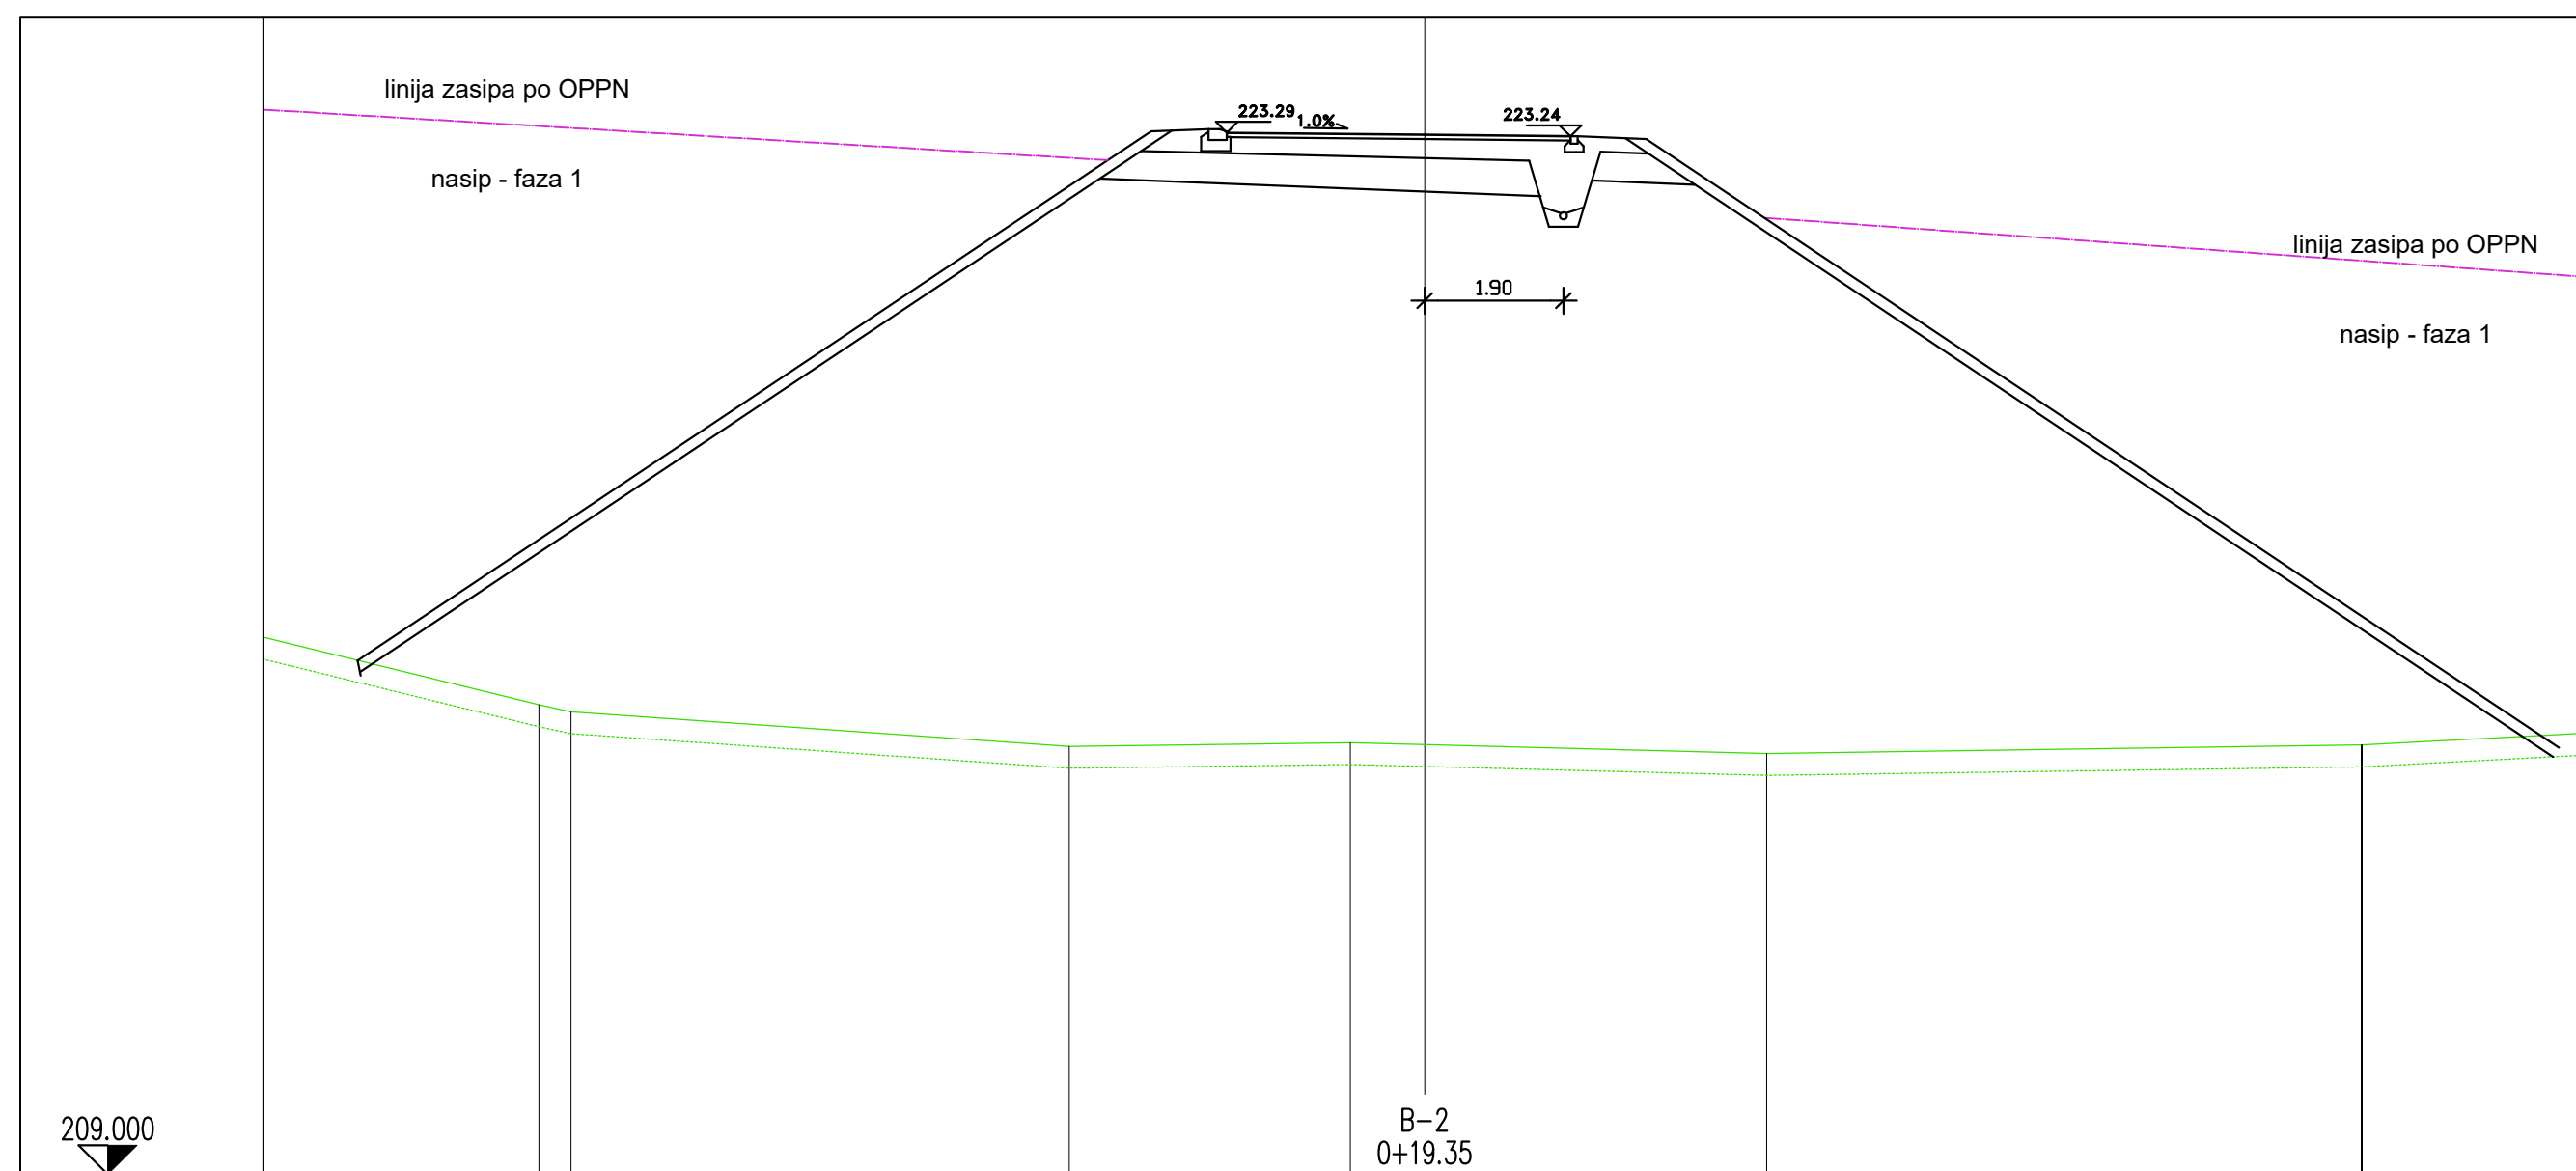

sprememba:		opis spremembe:				datum: podpis	
		naziv voja projekta voja načrta projektant		ime in priimek mag. Mojca Radaković, u.d.l.g. mag. Mojca Radaković, u.d.l.g. Marjan Kloibčar, inž. grad.		ident. št./IZS G - 1134 G - 1134	
gradbeno projektiranje in inženjering, d.o.o. Koševarjeva ulica 31 8000 Novo mesto tel: 07/33 77 630		št. št./IZS G - 1134		podpis 			
objekt		KOMUNALNA UREDITEV OBMOČJA OPNN REGREŠKE KOŠENICE 2				št. proj.: P-2021/08 št. načrta: C-2021/08 šifra CC: 2112 datum: januar 2024	
fazo:		PZI		merilo:		1:100	
opis risbe:		PREČNI PREREZI		del risbe:		CESTA "B"	
vrsta načrta:		02/1 - VODILNI NAČRT - NAČRT GRADBENIŠTV - CESTA					
št. odseka:		arhivska št.:		faza/objekt:		šifra risbe:	
						prstor za črtno kodo arhiva:	
		004.2112		G.132			
št. priloge:		G.8.4		avtor risbe:		GPI d.o.o., Novo mesto	
				ident. št. risbe:		C-2021/08-G.4	

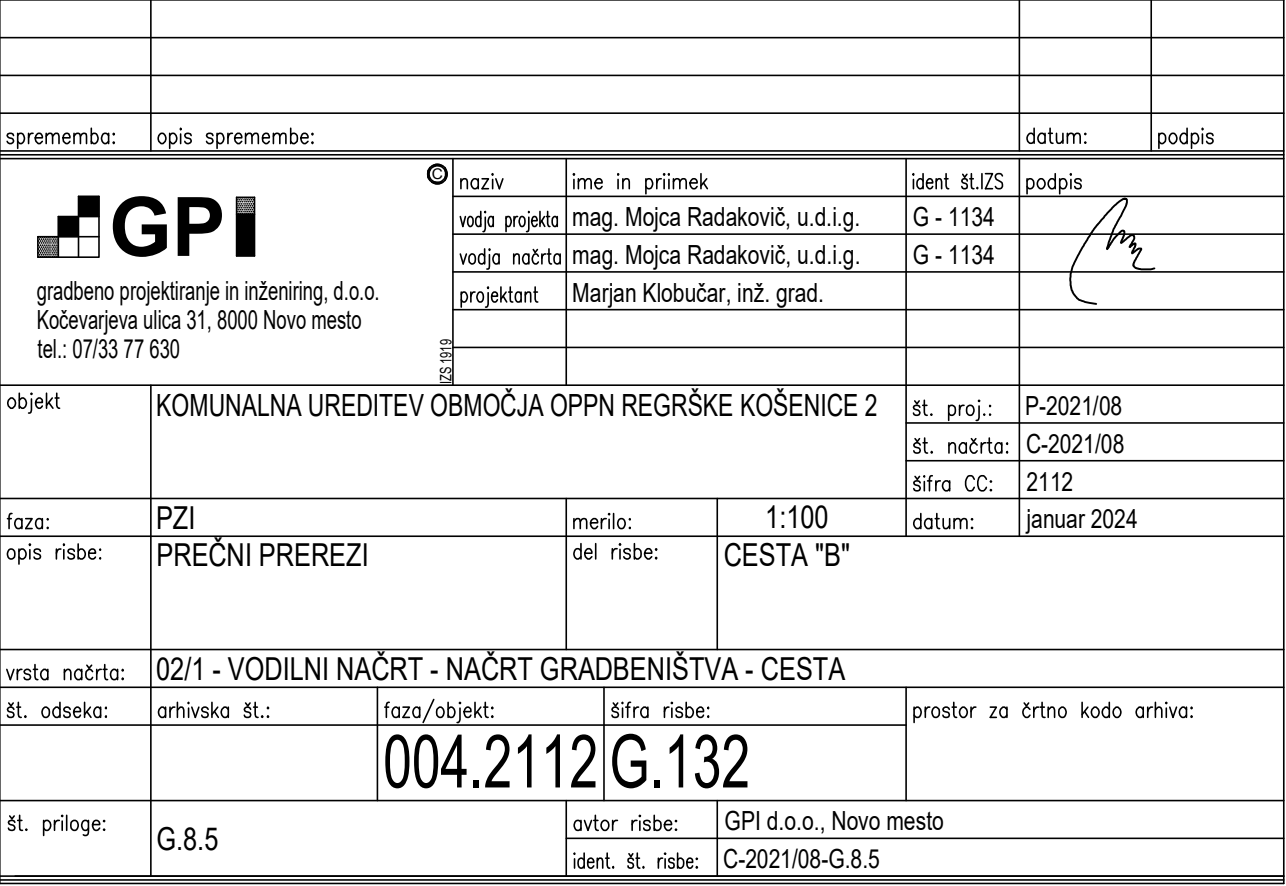


2: CESTA_B
1:1000/100

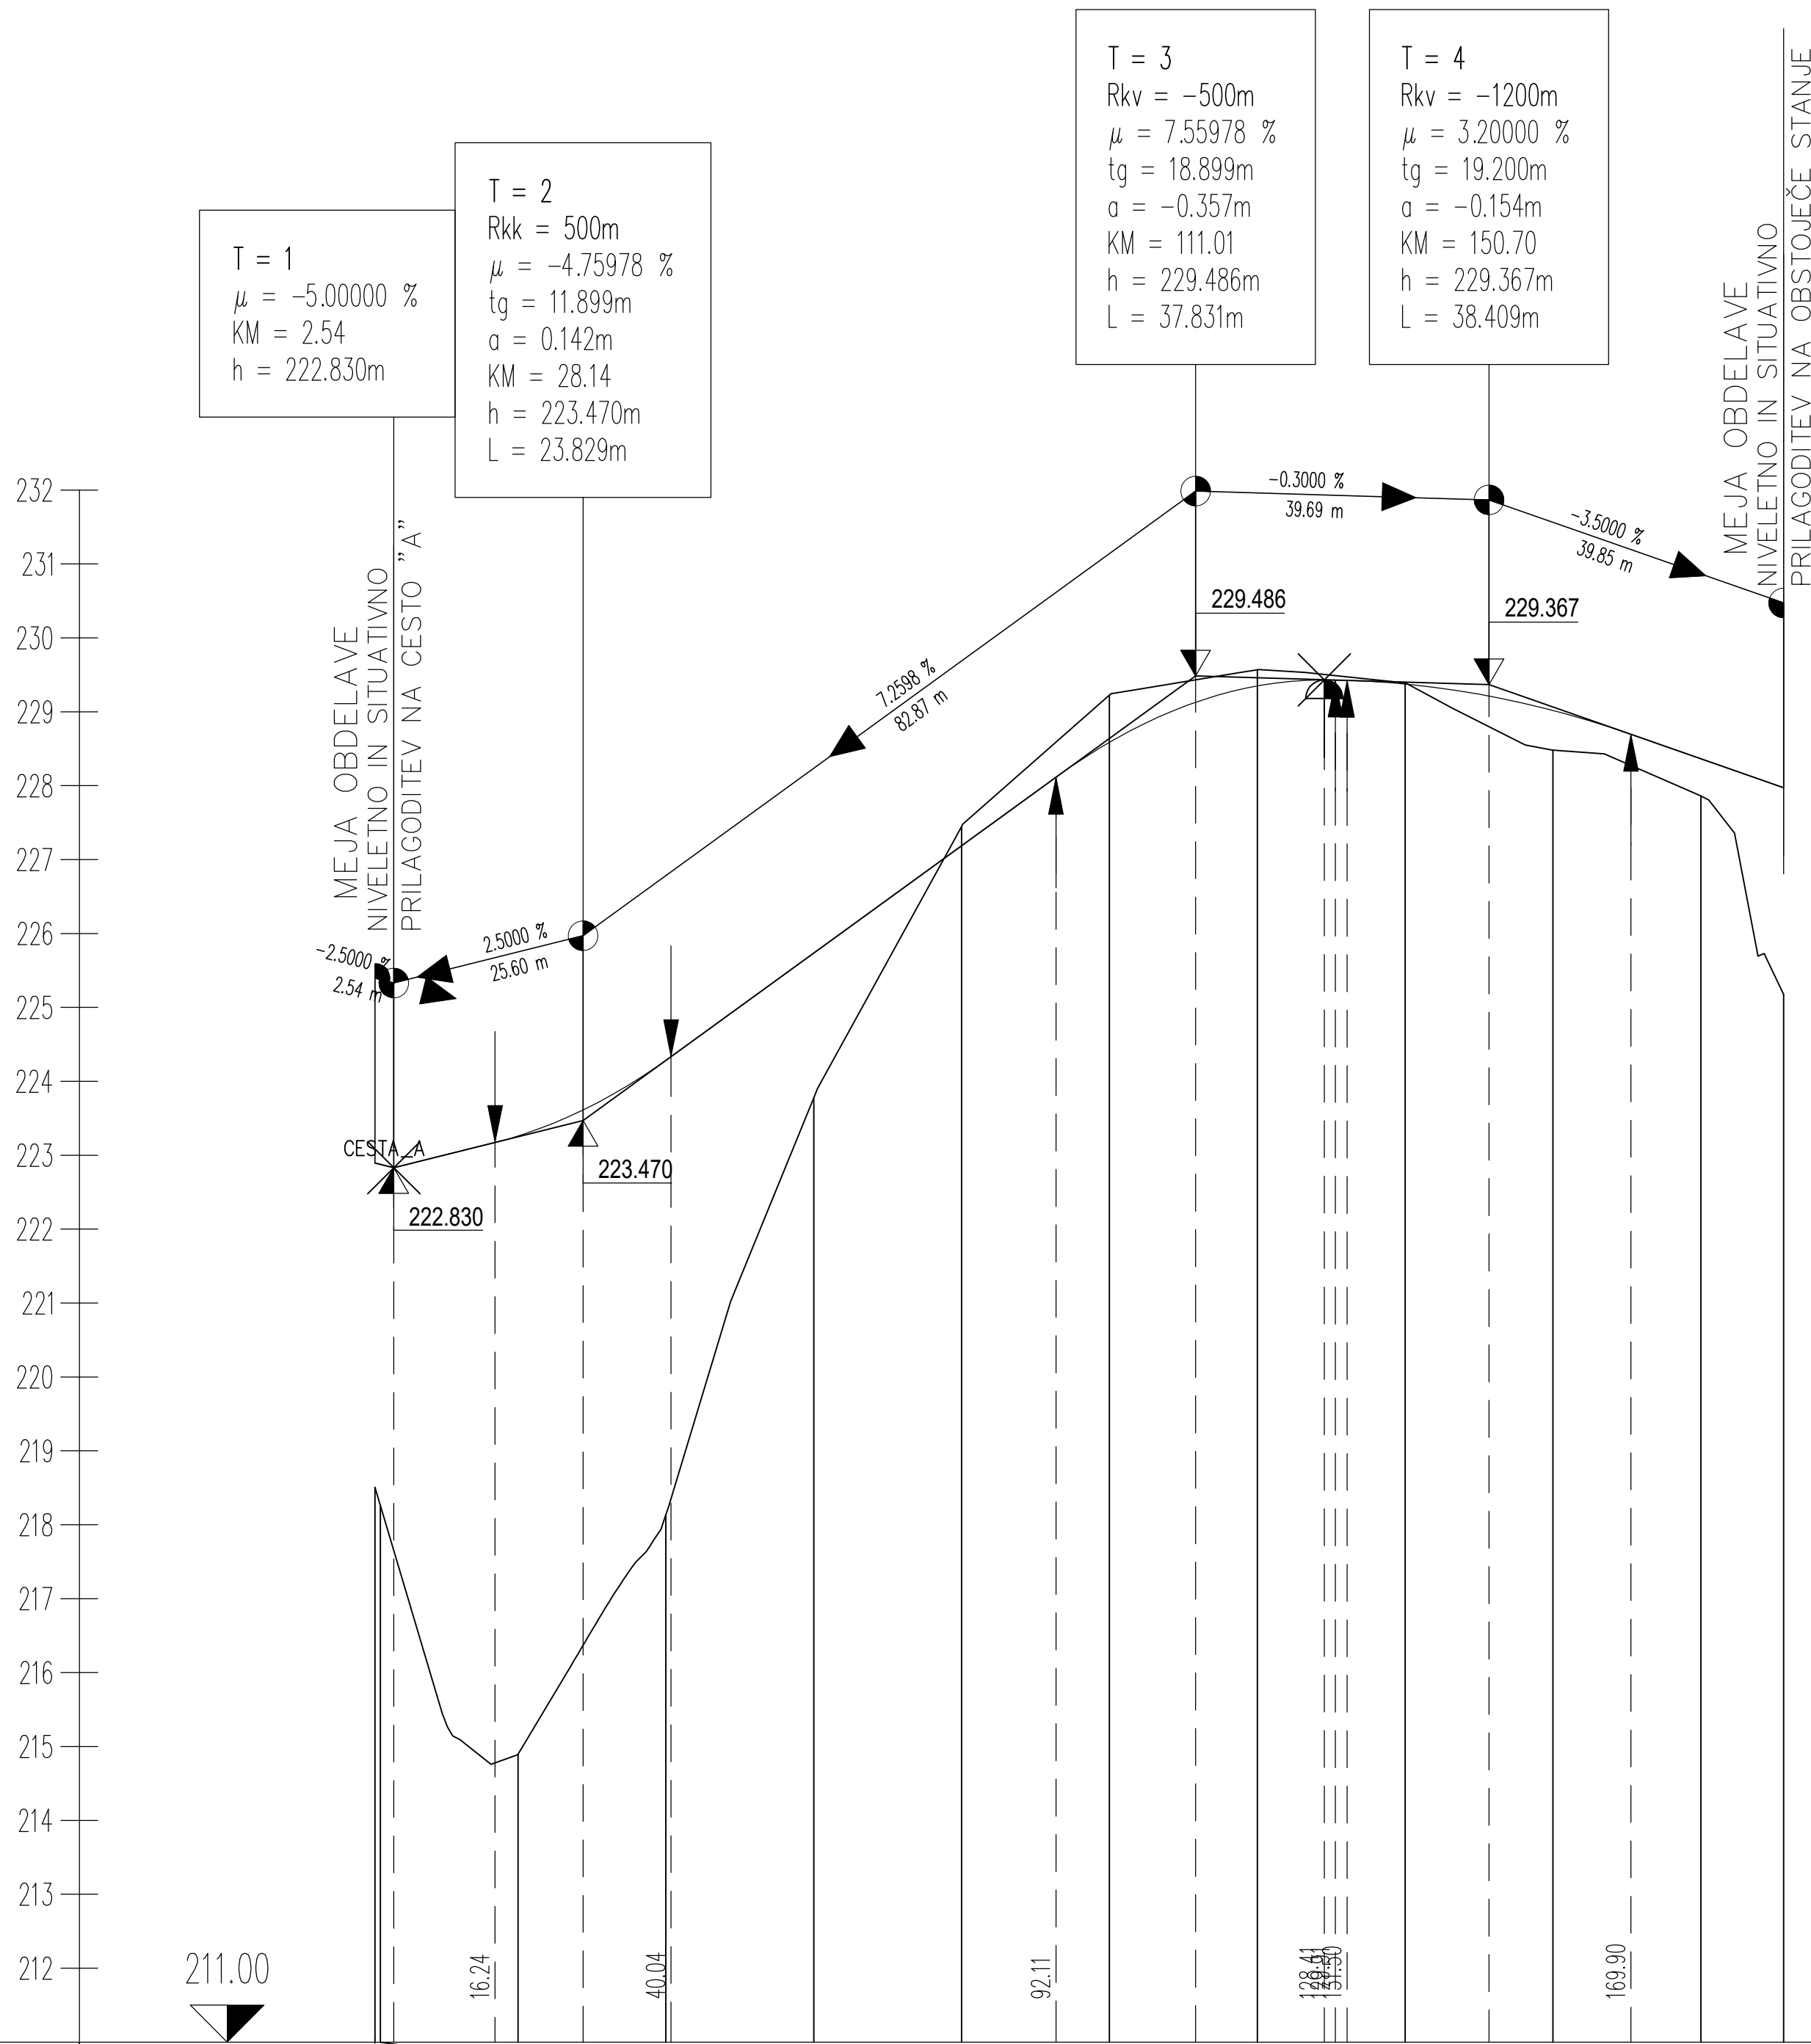

OZNAKE PROFILOV	B-118.627B-220.000B-320.000B-420.000B-520.000B-620.000B-720.000B-820.000B-920.000B-1011.194
STACIONAŽE	0+0000+0720+19.350+39.350+59.350+79.350+99.350+119.4
KOTE TERENA	218.505218.262214.896218.137223.777227.448228.587229.350229.567229.375229.018228.364227.972
KOTE NIVELETE	222.893222.876223.260224.284225.736227.188228.587229.350229.567229.375229.018228.364227.972
PREME IN KRIVINE	Desno -- Krivina -- Premad=26.55R=-11.00d=12.04Premad=151.96
PREČNI NAGIBI	Levi rob -- l. rob -- Desni rob -- d. rob -- TRAK_L: 7.00% 7.00% 2.50% 2.50% TRAK_D: -7.00% 7.00% -2.50% -2.50%


sprememba:			opis spremembe:		datum: podpis	
 gradbeno projektiranje in inženiring, d.o.o. Kočevarjeva ulica 31, 8000 Novo mesto tel.: 07/33 77 630		33.999	naziv	ime in priimek	ident. št./ZS	podpis 
			vodja projekta	mag. Mojca Radakovič, u.d.i.g.	G - 1134	
			vodja načrta	mag. Mojca Radakovič, u.d.i.g.	G - 1134	
			projektant	Marijan Klobučar, inž. grad.		
objekt	KOMUNALNA UREDITEV OBMOČJA OPPN REGRŠKE KOŠENICE 2				št. proj.: P-2021/08	
					št. načrta: C-2021/08	
					šifra CC: 2112	
faza:	PZI	merilo:	1:1000/100		datum: januar 2024	
opis risbe:	VZDOLŽNI PROFIL CESTA "B"		del risbe:			
vrsta načrta: 02/1 - VODILNI NAČRT - NAČRT GRADBENIŠTVA - CESTA						
št. odseka:	arhivska št.:	faza/objekt:	šifra risbe:	prostor za črtno kodo arhiva:		
		004.2112 G.142				
št. priloge:	G.9.2		avtor risbe:	GPI d.o.o., Novo mesto		
			ident. št. risbe:	C-2021/08-G.9.2		

Odv A-1	
M 1:1000/100	
M9.K1	224.00
	222.00
	220.00
	218.00
	216.00
	214.00

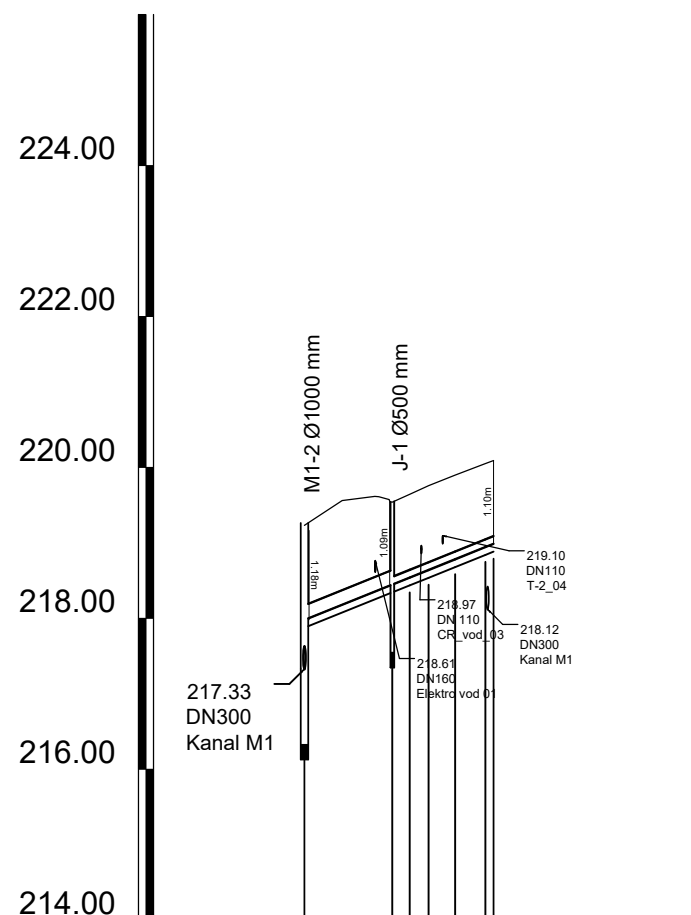


NAZIV		M1-2 - Kanal M1 J-1	
STACIONAŽA	0.00		
KOTA TERENA	219.23	219.56	
		219.54	11.64
		219.76	13.42
		219.90	16.45
		220.05	19.96
		220.05	23.98
		220.09	
KOTA IZTOKA, VTOKA	217.33	217.98	
		218.45	11.64
		218.65	13.42
		218.79	16.45
		218.95	19.96
		218.95	23.98
		218.99	
GLOBINA IZKOPA	2.01	1.36	
		1.19	11.64
		1.21	13.42
		1.22	16.45
		1.22	19.96
		1.21	23.98
		1.21	
PADEC - v promilih		40.3	
DOLŽINA		11.65	
CEV, PROFIL/DOLŽINA	PVC SN8 DN200 , L=11.65 m D 100 , L=13.42 m		

Odv_A-2
M 1:1000/100
M9.K2

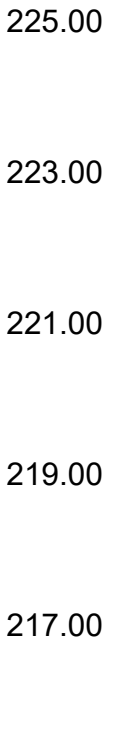


Label	Value
225.00	225.00
223.00	223.00
221.00	221.00
219.00	219.00
217.00	217.00
215.00	215.00

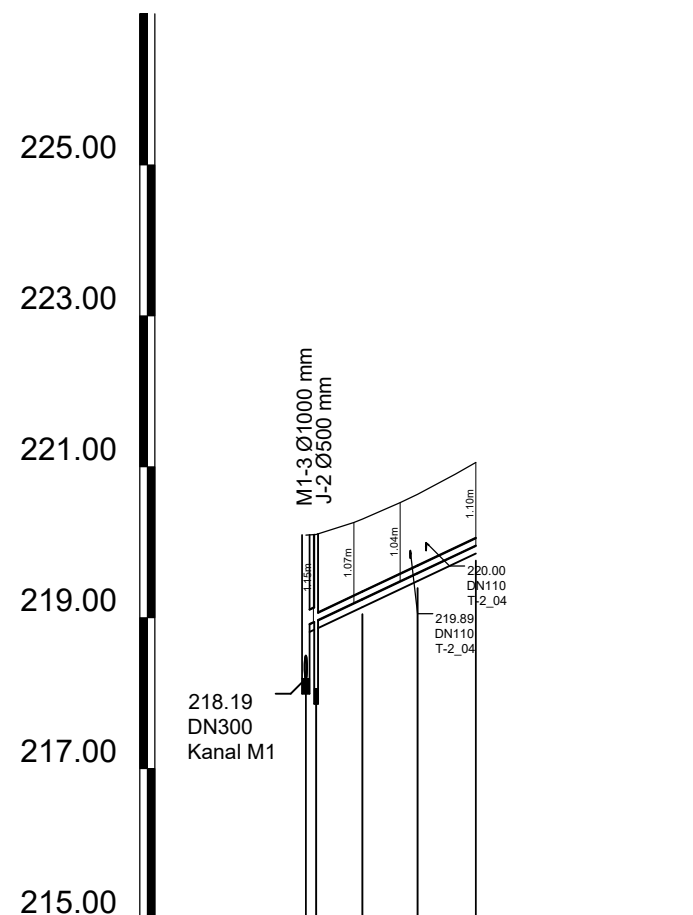

NAZIV	M1-3 - Kanal M1 J-2A-2				
STACIONAŽA	0.00	1.50	7.50	14.81	22.53
KOTA TERENA	220.00	220.10	220.30	220.53	220.90
KOTA IZTOKA, VTOKA	218.10	218.69	219.25	219.59	219.96
GLOBINA IZKOPA	2.04	1.31	1.17	1.15	1.21
PADEC - v promilih	47.2				
DOLŽINA	1.36				
CEV, PROFIL/DOLŽINA	PVC SN8 DN200 , L=1.36 m D 100 , L=21.19 m				

Odv_A-3
M 1:1000/100
M9.K3

Value
226.00
224.50
222.00
220.00
218.50

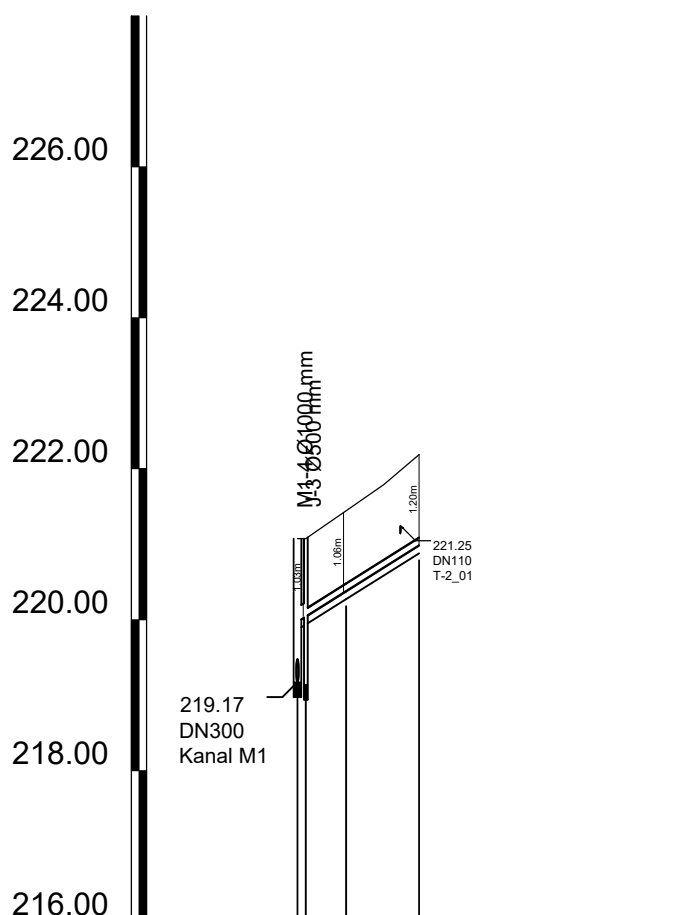

NAZIV	M1-4 - Kanal M1 J-3A-3				
STACIONAŽA	0.00	1.11	6.46	16.11	
KOTA TERENA	221.07	221.07	221.44	221.79	222.19
KOTA IZTOKA, VTOKA	219.17	220.04	219.97	220.38	220.99
GLOBINA IZKOPA	2.01	1.14	1.21	1.17	1.31
PADEC - v promilih	62.9				
DOLŽINA	1.11				
CEV, PROFIL/DOLŽINA	PVC SN8 DN200 , L=1.11 m D 100 , L=15.02 m				

Odv_A4_5
M 1:1000/100
M9.K4

229.00

227.00


225.00

223.00

221.00

219.00


217.00

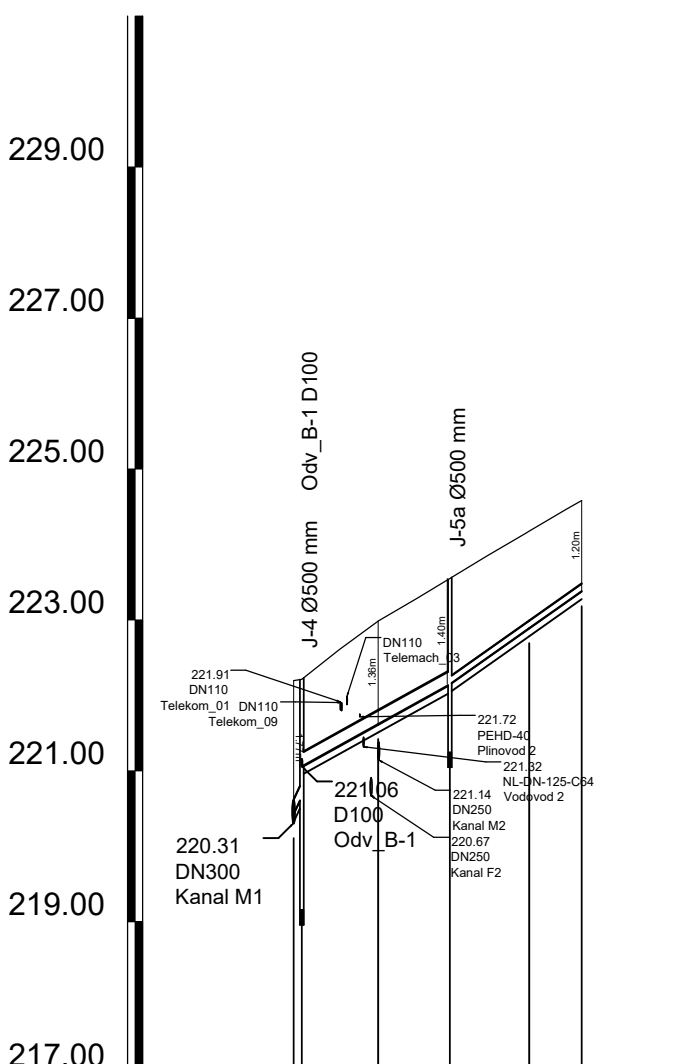

NAZIV	tem. priključek - Kanal M1							
	J-4	A-4	J-5a	A-5				
STACIONAŽA	0,00	1,09						
KOTA TERENA	222,20	222,31						
KOTA IZTOKA, VTOKA	220,31	220,66						
GLOBINA IZKOPA	1,99	1,66						
PADEC - v promilih	21,5	55,5						
DOLŽINA								
CEV, PROFIL/DOLŽINA	PVC SN8 DN200, L=1.12 m DK 200, L=19.65 m D 100, L=17.51 m							

sprememba:		opis spremembe:		datum: podpis	
 gradbeno projektiranje in inženiring, d.o.o. Kočevarjeva ulica 31, 8000 Novo mesto tel.: 07/33 77 630		 naziv	ime in priimek	ident. št./IZS	podpis
		vodja projekta	mag. Mojca Radakovič, u.d.i.g.	G - 1134	
		vodja načrta	mag. Mojca Radakovič, u.d.i.g.	G - 1134	
		projektant	Marjan Klobučar, inž. grad.		
objekt		KOMUNALNA UREDITEV OBMOČJA OPPN REGRŠKE KOŠENICE 2		št. proj.:	P-2021/08
				št. načrta:	C-2021/08
				šifra CC:	2112
faza:	PZI	merilo:	1:1000/100	datum:	januar 2024
opis risbe:	VZDOLŽNI PROFIL ODVODNJA	del risbe:			
vrsta načrta:		02/1 - VODILNI NAČRT - NAČRT GRADBENŠTVA - CESTA			
št. odseka:	arhivsko št.:	faza/objekt:	šifra risbe:	prostor za črtno kodo arhiva:	
		004.2112	G.342		
št. priloge:	G.10.1	avtor risbe:	GPI d.o.o., Novo mesto		
		ident. št. risbe:	C-2021/08-G.10.1		

Odv. A-6
M 1:1000/100
M9.K5

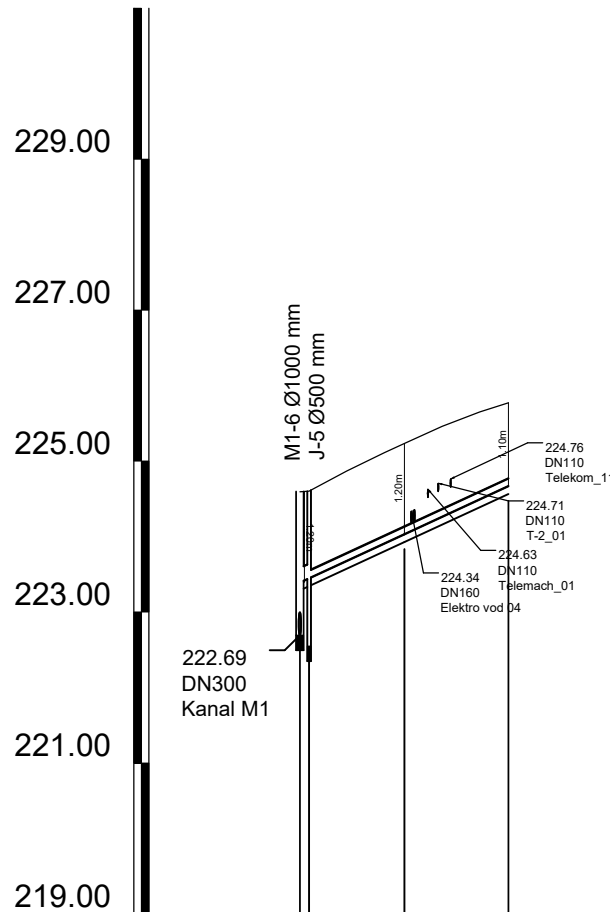


NAZIV					M1-6 - Kanal M1 J-5 A-3				
STACIONAŽA					0.00	1.23	13.85	27.64	
KOTA TERENA					224.59	224.60	224.87	225.11	225.46
KOTA IZTOKA, VTOKA					222.69	223.45	223.59	224.03	224.67
GLOBINA IZKOPA					2.01	1.28	1.31	1.31	1.21
PADEC - v promilih					46.3				
DOLŽINA					1.23				
CEV, PROFIL/DOLŽINA					PVC SN8 DN200 , L=1.23 m D 100 , L=26.45 m				

Odv. A-7
M 1:1000/100
M9.K6




NAZIV					M1-7 - Kanal M1 J-6 A-7				
STACIONAŽA					0.00	1.27	6.74	13.73	22.45
KOTA TERENA					225.79	225.80	225.95	226.09	226.30
KOTA IZTOKA, VTOKA					223.89	224.59	224.77	224.96	225.20
GLOBINA IZKOPA					2.01	1.31	1.29	1.28	1.21
PADEC - v promilih					27.1				
DOLŽINA					1.28				
CEV, PROFIL/DOLŽINA					PVC SN8 DN200 , L=1.28 m D 100 , L=21.18 m				

Odv. A-8
M 1:1000/100
M9.K7

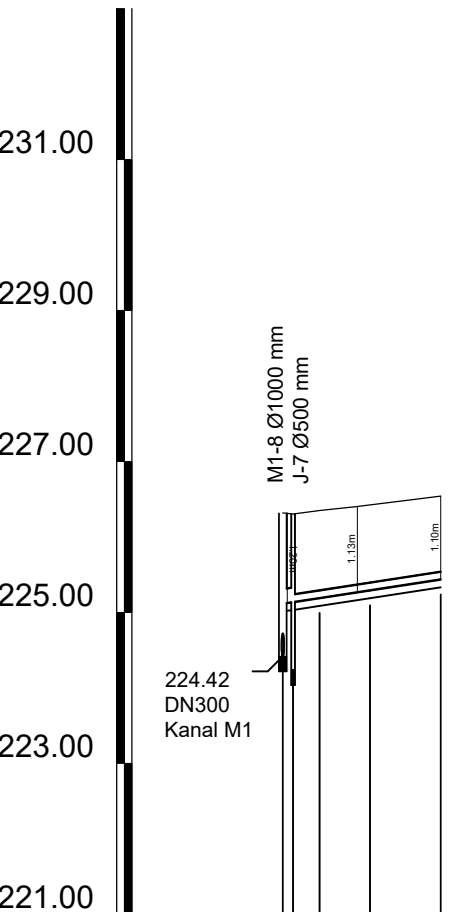


NAZIV					M1-8 - Kanal M1 J-7 A-8				
STACIONAŽA					0.00	1.37	4.87	11.55	20.93
KOTA TERENA					226.32	226.30	226.35	226.40	226.49
KOTA IZTOKA, VTOKA					224.42	225.14	225.12	225.19	225.30
GLOBINA IZKOPA					2.01	1.37	1.27	1.24	1.21
PADEC - v promilih					15.4				
DOLŽINA					1.37				
CEV, PROFIL/DOLŽINA					PVC SN8 DN200 , L=1.37 m D 100 , L=19.57 m				

Odv. A9_10
M 1:1000/100
M9.K8

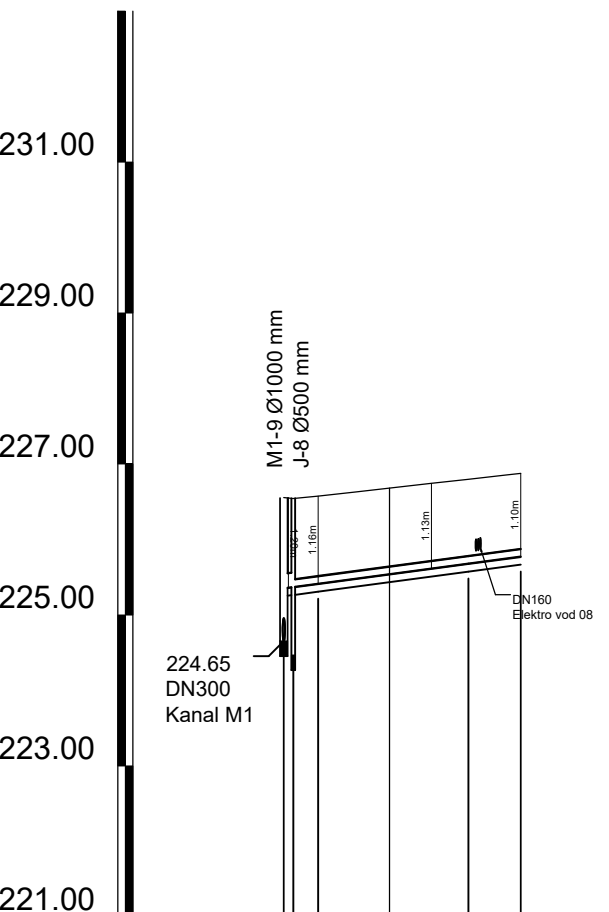

NAZIV					M1-9 - Kanal M1 J-8 A-10				
STACIONAŽA					0.00	1.26	4.56	24.46	31.40
KOTA TERENA					226.55	226.54	226.58	226.69	226.74
KOTA IZTOKA, VTOKA					224.65	225.37	225.35	225.42	225.68
GLOBINA IZKOPA					2.01	1.28	1.31	1.22	1.21
PADEC - v promilih					13.4				
DOLŽINA					1.26				
CEV, PROFIL/DOLŽINA					PVC SN8 DN200 , L=1.26 m D 100 , L=30.15 m				

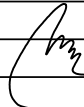sprememba:		opis spremembe:					datum:		podpis	
GPI gradbeno projektiranje in inženiring, d.o.o. Koševarjeva ulica 31, 8000 Novo mesto tel.: 07/33 77 630		☑	naziv	ime in priimek	ident. št./IZS	podpis				
		vodja projekta	mag. Mojca Radakovič, u.d.i.g.	G - 1134						
		vodja načrta	mag. Mojca Radakovič, u.d.i.g.	G - 1134						
		projektant	Marjan Klobučar, inž. grad.							
bjeht		KOMUNALNA UREDITEV OBMOČJA OPPN REGRŠKE KOŠENICE 2				št. proj.:		P-2021/08		
						št. načrta:		C-2021/08		
						šifra CC:		2112		
						datum:		januar 2024		
naza:		PZI		merilo:		1:1000/100				
pis risbe:		VZDOLŽNI PROFIL ODVODNJA		del risbe:						
rsta načrta:		02/1 - VODILNI NAČRT - NAČRT GRADBENIŠTVA - CESTA								
t. odseka:		arhivska št.:		faza/objekt:		šifra risbe:		prostor za črtno kodo arhiva:		
				004.2112		G.342				
t. priloge:		G.10.2			avtor risbe:		GPI d.o.o., Novo mesto			
					ident. št. risbe:		C-2021/08-G.10.2			

231.00

229.00

227.00

225.00

224.99
DN300
Kanal M1

223.00

221.00

M1-10 Ø1000 mm
J-9 Ø500 mm

Odv. A-12
M 1:1000/100
M9.K10

232.00

230.00

228.00

226.00

225.24
DN300
Kanal M1

224.00

222.00

M1-11 Ø1000 mm
J-10 Ø500 mm

1.00m

1.00m

225.00
DN250
Kanal

225.51
DN250
Kanal

226.00
NL-D
Yodo

232.00

230.00

228.00

226.00

224.00

222.00

M3-4 Ø1000 mm

J-11 Ø500 mm

130mm

130mm


225.31
DN250
Kanal M3

Technical drawing of a sewerage system section. The vertical axis shows elevations from 221.00 to 231.00. The horizontal axis represents the ground profile and pipe layout.

- Pipes:**
 - M3-3 Ø1000 mm
 - J-12 Ø500 mm
- Manholes / Structures:**
 - DN250 Kanál M3 (at elevation ~224.72)
 - Přehled (at elevation 228.29)
 - Převod (at elevation 226.16)
- Elevations at Key Points:**
 - Top left: 231.00
 - Below top left: 229.00
 - Below 229.00: 227.00
 - Below 227.00: 225.00
 - Below 225.00: 223.00
 - Bottom left: 221.00
- Dimensions and Distances:**
 - Horizontal distance between structures: 1.54m, 1.59m, 1.96m
 - Vertical offset: 0.00 m
 - Offset vzdálenost: 0.00 m
 - Offset T2 03


sprememba:		opis spremembe:		datum: podpis	
 gradbeno projektiranje in inženiring, d.o.o. Kočevarjeva ulica 31, 8000 Novo mesto tel.: 07/33 77 630		 naziv	ime in priimek	ident. št. IZS	podpis 
		vodja projekta	mag. Mojca Radakovič, u.d.i.g.	G - 1134	
		vodja načrta	mag. Mojca Radakovič, u.d.i.g.	G - 1134	
		projektant	Marjan Klobučar, inž. grad.		
objekt		KOMUNALNA UREDITEV OBMOČJA OPPN REGRŠKE KOŠENICE 2		št. proj.: P-2021/08 št. načrta: C-2021/08 šifra CC: 2112 datum: januar 2024	
faza:		PZI	merilo:	1:1000/100	
opis risbe:		VZDOLŽNI PROFIL ODVODNJA	del risbe:		
vrsta načrta:		02/1 - VODILNI NAČRT - NAČRT GRADBENIŠTV A - CESTA			
št. odseka:		arhivska št.:	faza/objekt:	šifra risbe:	prostor za črtno kodo arhiva:
		004.2112		G.342	
št. priloge:		G.10.3	avtor risbe:	GPI d.o.o., Novo mesto	
			ident. št. risbe:	C-2021/08-G-10.3	

Odv_B-1
M 1:1000/100
M9.K15

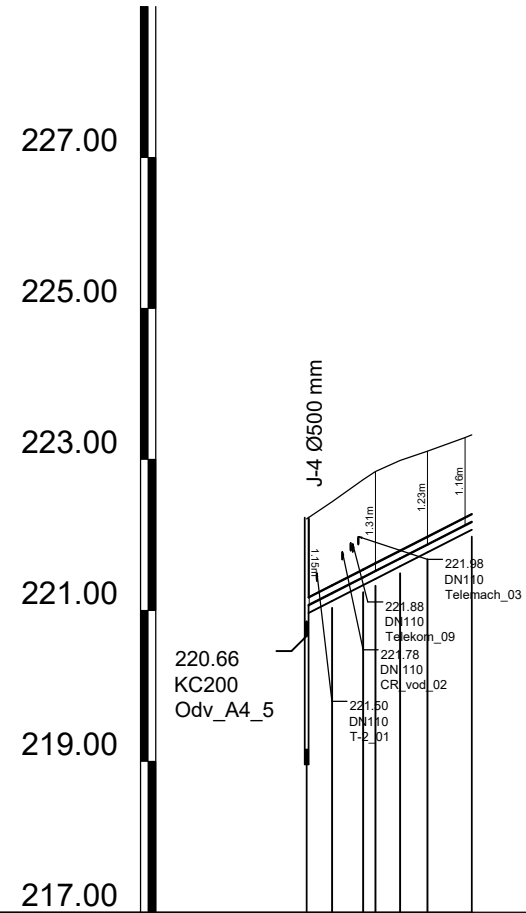


NAZIV	J-4 - Odv_A4_5				
STACIONAŽA	0.00	3.38	7.48	16.01	21.89
KOTA TERENA	222.21	222.44	222.73	222.99	223.33
KOTA IZTOKA, VTOKA	220.66	221.06	221.44	221.88	222.18
GLOBINA IZKOPA	1.66	1.26	1.40	1.34	1.26
PADEC - v promilih	51.0				
DOLŽINA					
CEV, PROFIL/DOLŽINA	D 100 , L=21.92 m				

Odv_B-2 3
M 1:1000/100
M9.K16

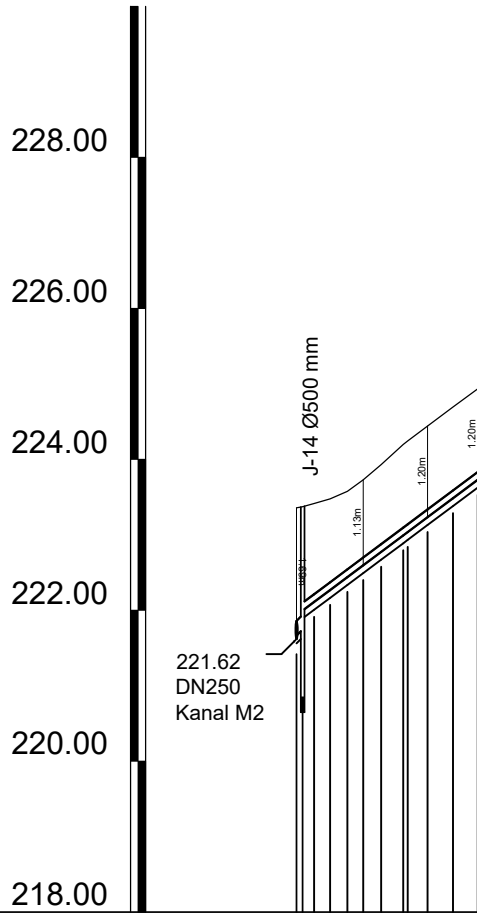


NAZIV	tem. priključek - Kanal M2 J-14 B-3					
STACIONAŽA	0.00		6.74	8.54	14.73	
KOTA TERENA	223.36	223.37	223.73	223.93	224.24	
KOTA IZTOKA, VTOKA	221.62	221.75	222.44	223.04	223.24	
GLOBINA IZKOPA	1.84	1.24	1.16	1.31	1.31	
PADEC - v promilih	103.3	74.7				
DOLŽINA						
CEV, PROFIL/DOLŽINA		D 100 , L=23.25 m				

Odv_B-4
M 1:1000/100
M9.K17

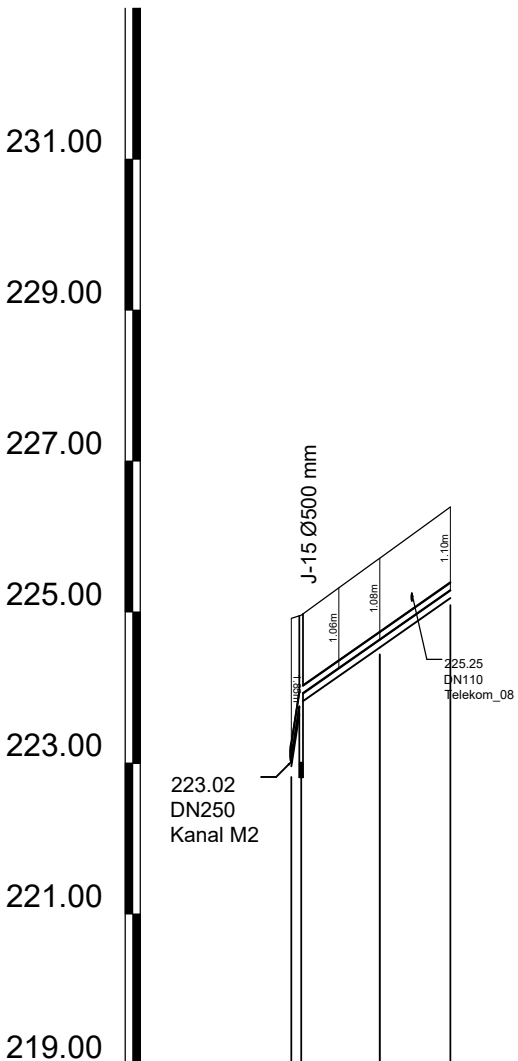

NAZIV		tem. priključek - Kanal M2 J-15 B-4			
STACIONAŽA	0.00 1.31		11.73	21.07	
KOTA TERENA	224.92 224.96	225.32	225.71	226.08 226.39	
KOTA IZTOKA, VTOKA	223.02 223.01 223.06	224.64	225.29		
GLOBINA IZKOPA	2.01 1.15 1.96 1.16	1.18	1.21		
PADEC - v promilih	644.4	70.0			
DOLŽINA					
CEV, PROFIL/DOLŽINA	PVC SN8 DN200 , L=1.56 m D 100 , L=19.81 m				


Odv_B-5
M 1:1000/100
M9.K18

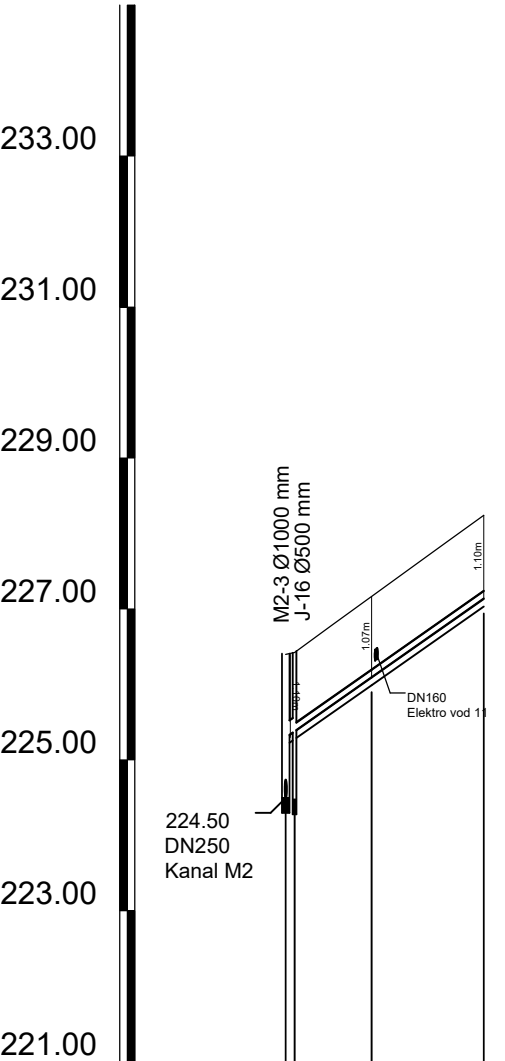

NAZIV	M2-3 - Kanal M2 J-16 B-5				
STACIONAŽA	0.00	1.17	11.38	26.25	
KOTA TERENA	226.40	226.42	227.17	227.89	
KOTA IZTOKA, VTOKA	224.50	225.30	226.10	227.14	
GLOBINA IZKOPA	2.01	1.21	1.18	1.21	
PADEC - v promilih	70.2				
DOLŽINA	1.17				
CEV, PROFIL/DOLŽINA	PVC SN8 DN200 , L=1.17 m D 100 , L=25.14 m				


sprememba:		opis spremembe:	
		datum:	
		podpis	
			
gradbeno projektiranje in inženjering, d.o.o. Kočevarjeva ulica 31, 8000 Novo mesto tel.: 07/33 77 630			
objekt		KOMUNALNA UREDITEV OBMOČJA OPPN REGRŠKE KOŠENICE 2	
		št. proj.:	
		P-2021/08	
		št. načrta:	
		C-2021/08	
		šifra CC:	
		2112	
faza:		PZI	
opis risbe:		VZDOLŽNI PROFIL ODVODNJA	
		del risbe:	
vrsta načrta:		02/1 - VODILNI NAČRT - NAČRT GRADBENIŠTVA - CESTA	
št. odseka:		arhivska št.:	
		faza/objekt:	
		šifra risbe:	
		prostor za črtno kodo arhiva:	
		004.2112G.342	
št. priloge:		G.10.4	
		avtor risbe:	
		GPI d.o.o., Novo mesto	
		ident. št. risbe:	
		C-2021/08-G.10.4	

Odv_B-6_7
M 1:1000/100
M9.K19

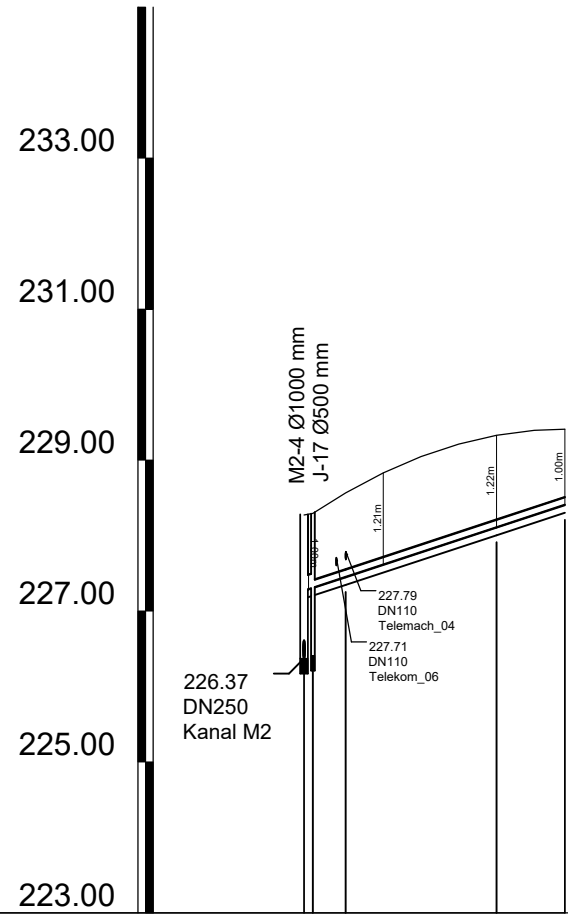


NAZIV	M2-4 - Kanal M2	J-17	B-6	B-7	
STACIONAŽA	0.00	1.17	5.51	25.51	34.56
KOTA TERENA	228.27	228.29	228.56	228.83	229.05
KOTA IZTOKA, VTOKA	226.37	227.31	227.45	228.11	228.41
GLOBINA IZKOPA	2.01	1.09	1.09	1.32	1.11
PADEC - v promilih			32.9		
DOLŽINA	1.17				
CEV, PROFIL/DOLŽINA	PVC SN8 DN200 , L=1.17 m	D 100 , L=33.40 m			

Odv_B-8
M 1:1000/100
M9.K20

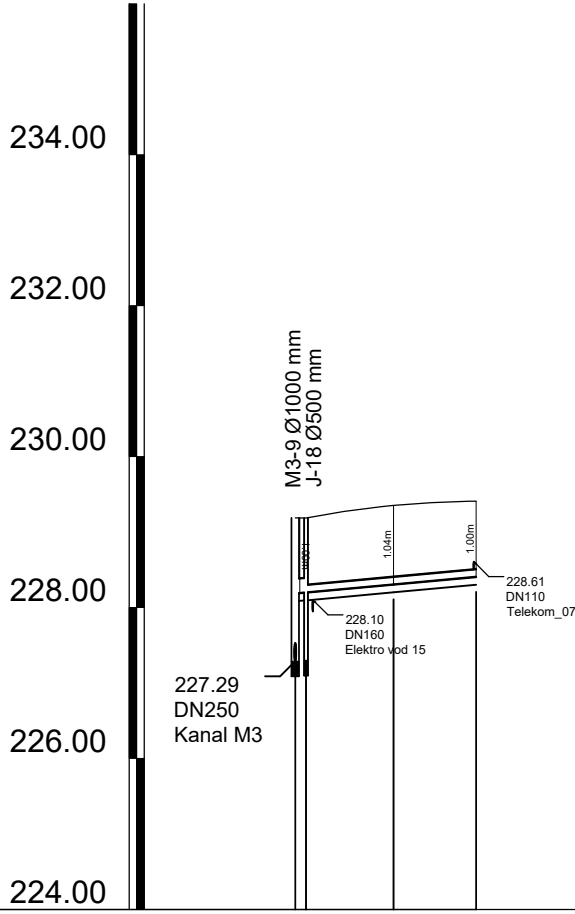


NAZIV	M3-9 - Kanal M3	J-18	B-8	
STACIONAŽA	0.00	1.42	13.02	23.96
KOTA TERENA	229.19	229.19	229.27	229.35
KOTA IZTOKA, VTOKA	227.29	228.20	228.31	228.41
GLOBINA IZKOPA	2.01	1.09	1.15	1.11
PADEC - v promilih		9.2		
DOLŽINA	1.42			
CEV, PROFIL/DOLŽINA	PVC SN8 DN200 , L=1.42 m	D 100 , L=22.54 m		

Odv_B-9
M 1:1000/100
M9.K21

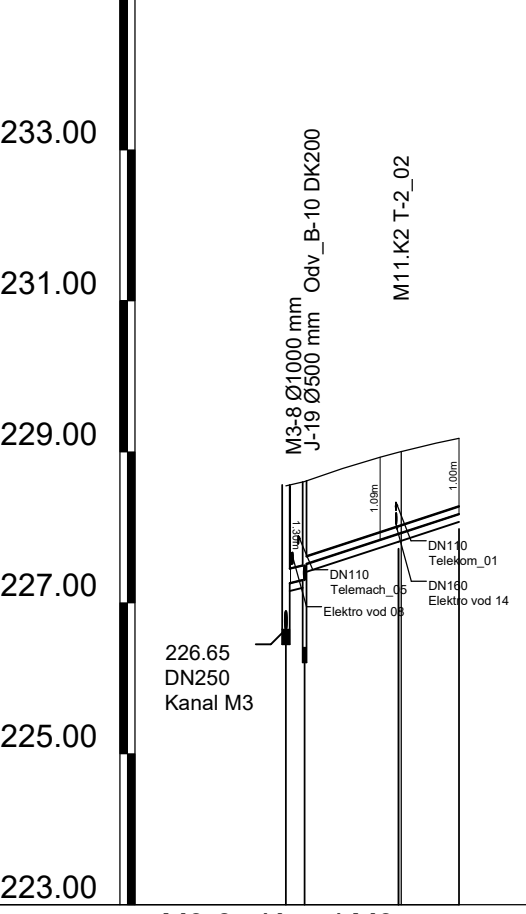

NAZIV	M3-8 - Kanal M3	J-19	B-9	
STACIONAŽA	0.00	2.48	14.91	22.93
KOTA TERENA	228.55	228.55	228.78	228.93
KOTA IZTOKA, VTOKA	226.65	227.51	227.92	228.18
GLOBINA IZKOPA	2.01	1.20	1.19	1.11
PADEC - v promilih	24.1	32.7		
DOLŽINA	2.48			
CEV, PROFIL/DOLŽINA	PVC SN8 DN200 , L=2.48 m	D 100 , L=20.47 m		

Odv_B-10
M 1:1000/100
M9.K22

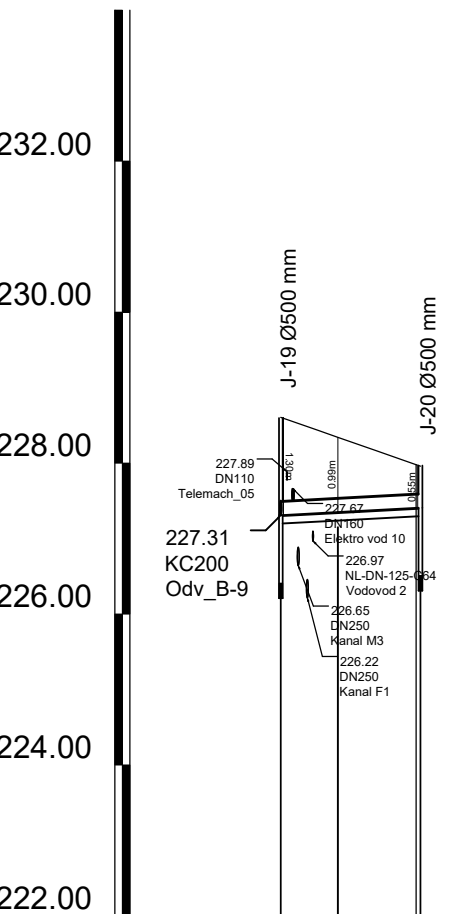

NAZIV	J-19 - Odv_B-9	B-10	J-20	
STACIONAŽA	0.00	7.57	18.50	
KOTA TERENA	228.61	228.43	228.34	228.17
KOTA IZTOKA, VTOKA	227.31	227.31	227.35	227.41
GLOBINA IZKOPA	1.41	1.10	0.66	
PADEC - v promilih		5.4		
DOLŽINA		18.50		
CEV, PROFIL/DOLŽINA		DK 200 , L=18.50 m		

sprememba:		opis spremembe:		datum:		podpis	
		naziv		ime in priimek		ident št.IZS	
gradbeno projektiranje in inženiring, d.o.o.		vodja projekta		mag. Mojca Radakovič, u.d.i.g.		G - 1134	
Kočevarjeva ulica 31, 8000 Novo mesto		vodja načrta		mag. Mojca Radakovič, u.d.i.g.		G - 1134	
tel.: 07/33 77 630		projektant		Marjan Klopučar, inž. grad.			
objekt		KOMUNALNA UREDITEV OBMOČJA OPPN REGRŠKE KOŠENICE 2		št. proj.:		P-2021/08	
				št. načrta:		C-2021/08	
				šifra CC:		2112	
faza:		PZI		merilo:		1:1000/100	
opis risbe:		VZDOLŽNI PROFIL ODVODNJA		del risbe:			
vrsta načrta:		02/1 - VODILNI NAČRT - NAČRT GRADBENIŠTVA - CESTA					
št. odseka:		arhivska št.:		faza/objekt:		šifra risbe:	
				004.2112G.342		prostor za črtno kodo arhiva:	
št. priloge:		G.10.5		avtor risbe:		GPI d.o.o., Novo mesto	
				ident. št. risbe:		C-2021/08-G.10.5	