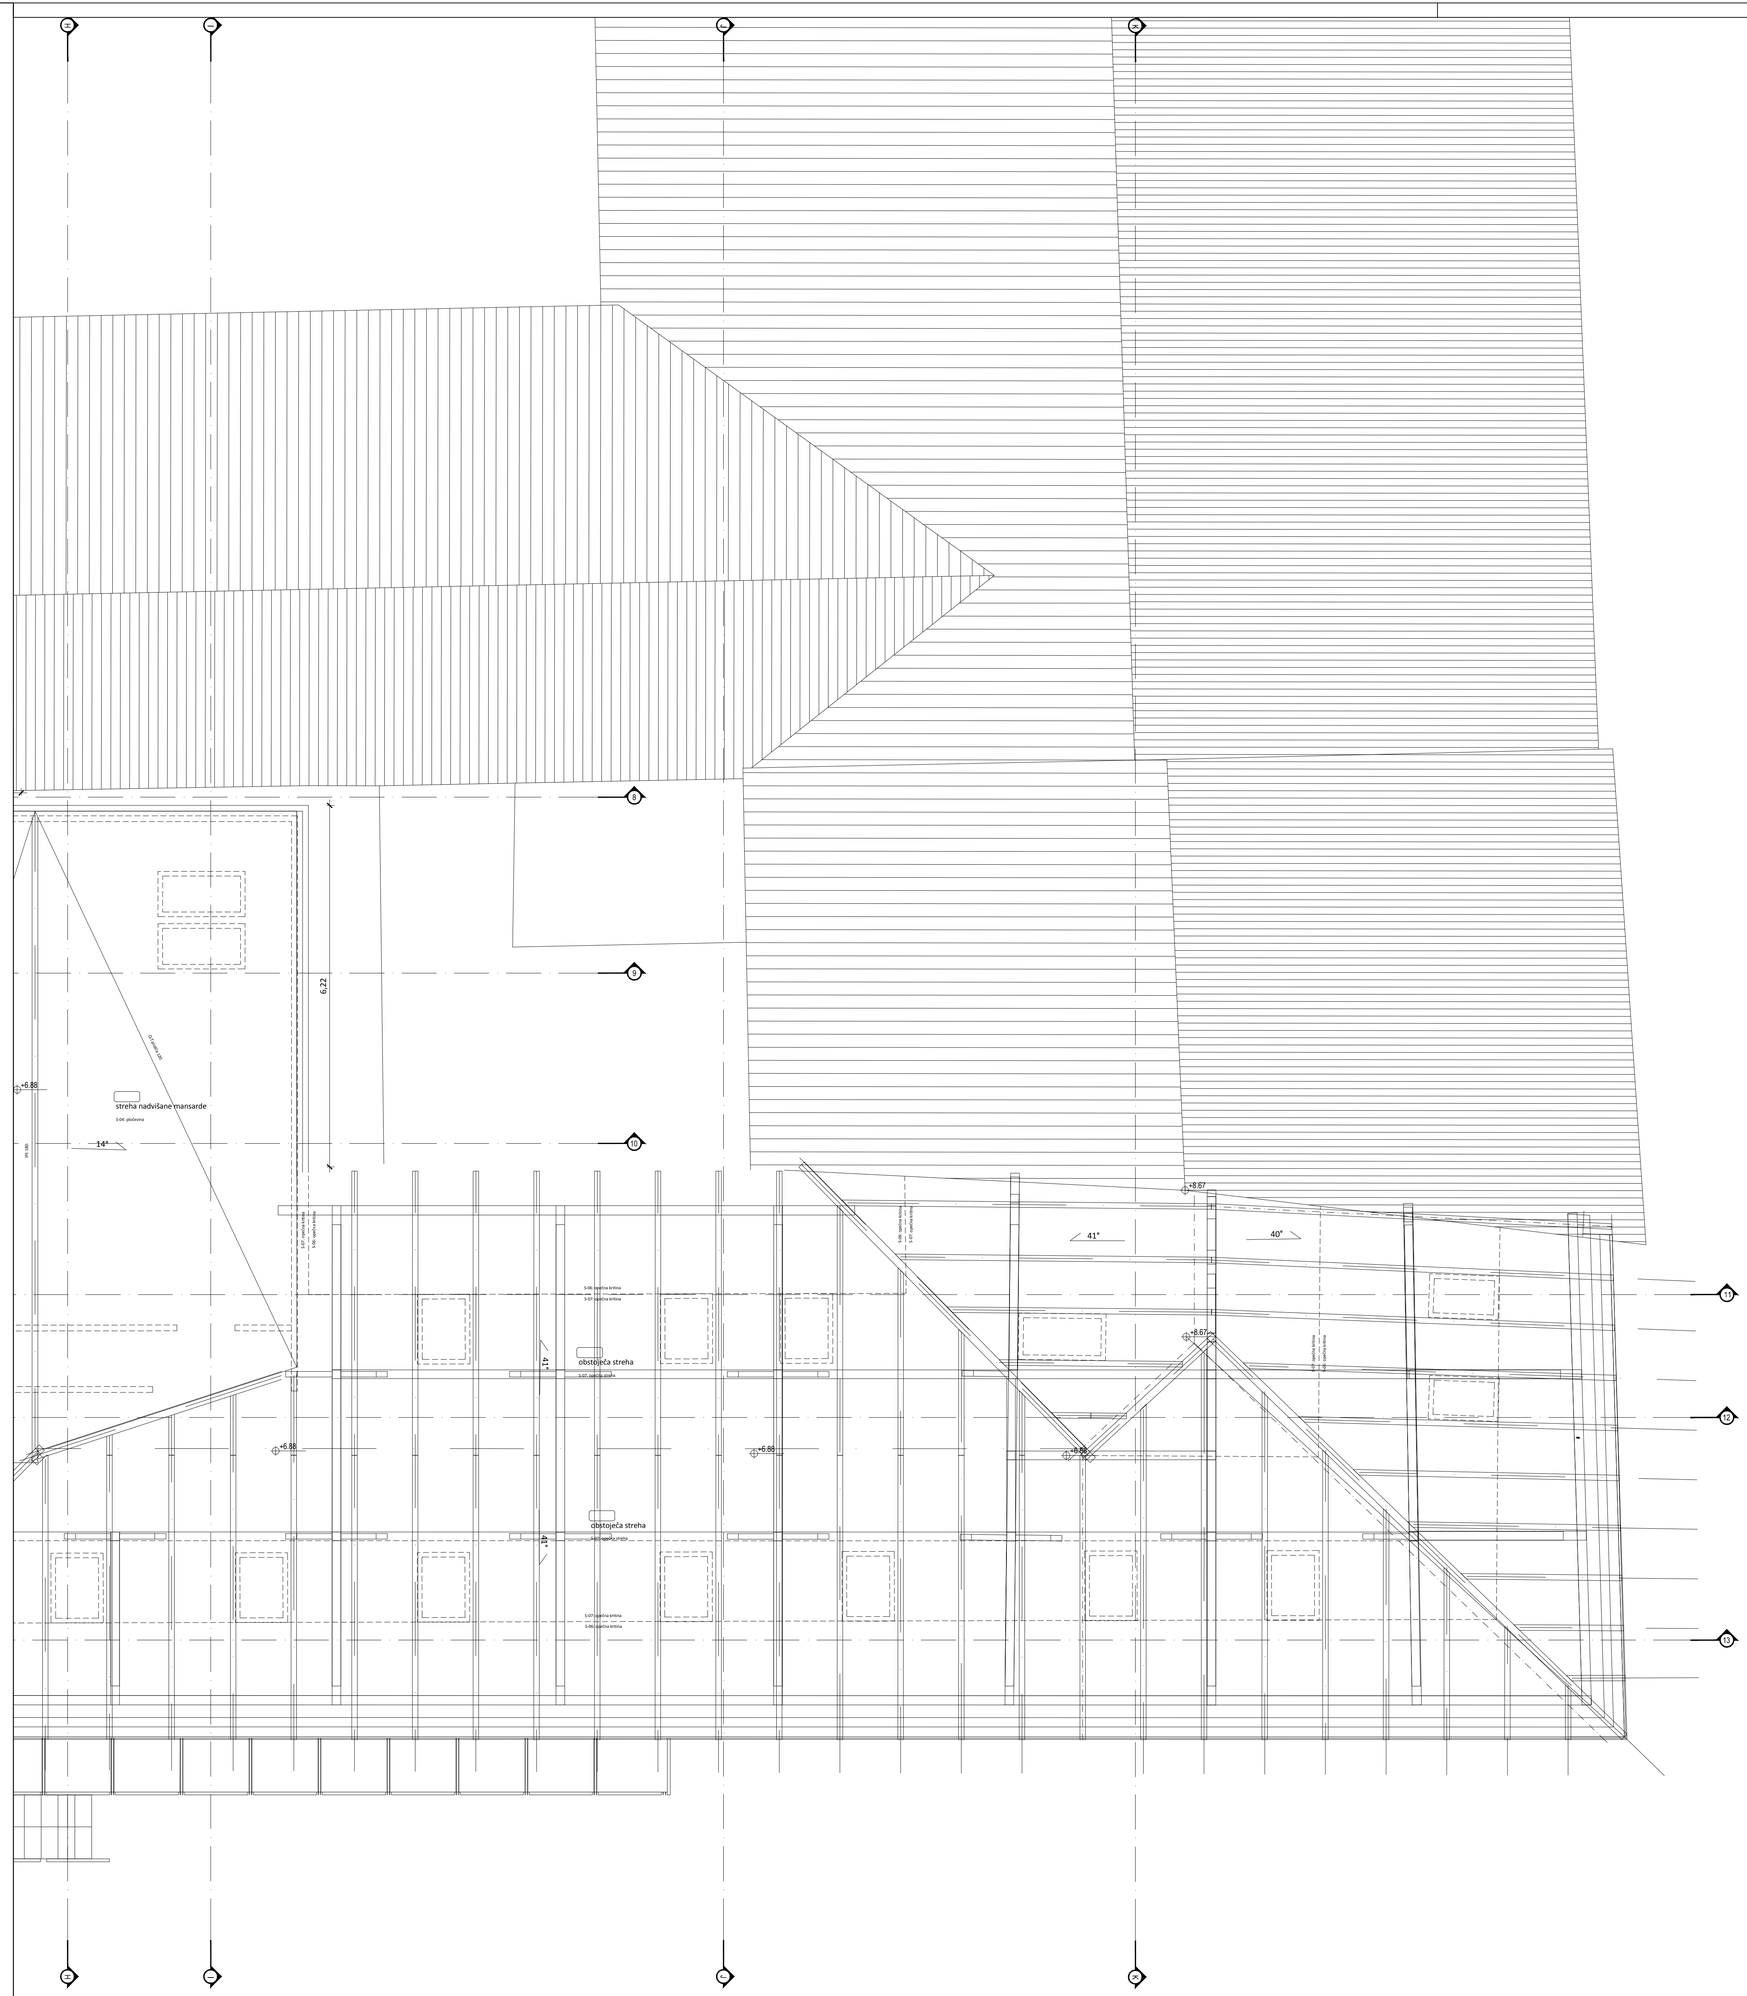
streha nadvišane mansarde
S-04 plošovina
14°
+6.88
6,22
41°
40°
+8.67
obstoječa streha
S-05 opečna kritina
S-07 opečna kritina
obstoječa streha
S-05 opečna kritina
S-07 opečna kritina
+6.88
+6.88
+8.67
+8.67
+8.67