



MONTAŽNE SHEME STROJNIH ELEMENTOV

M = 1:50

Montažna shema 4

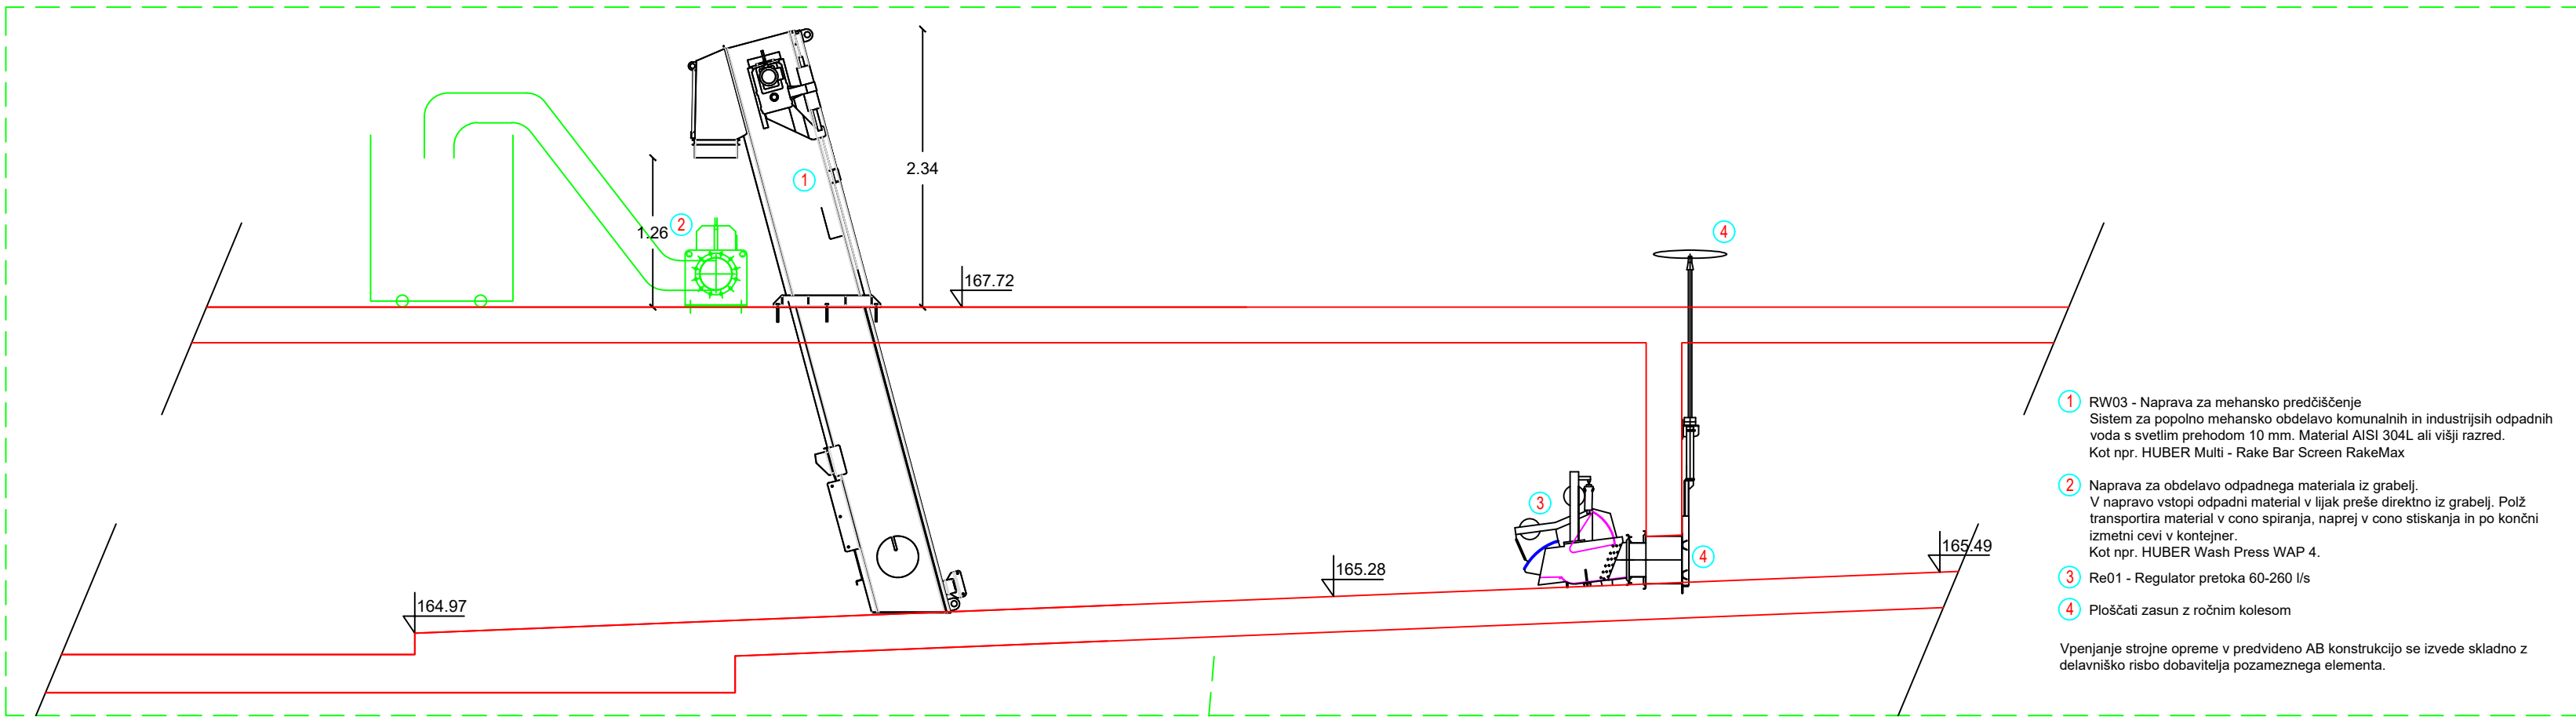

Montažna shema 2

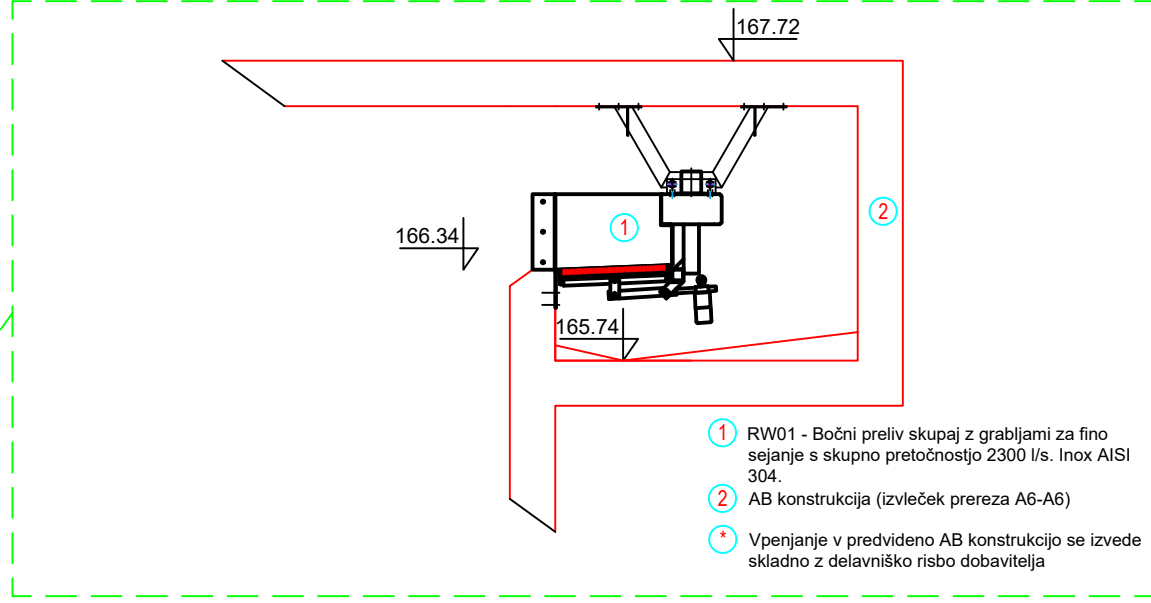

Montažna shema 1

