



TLORIS
M = 1:50

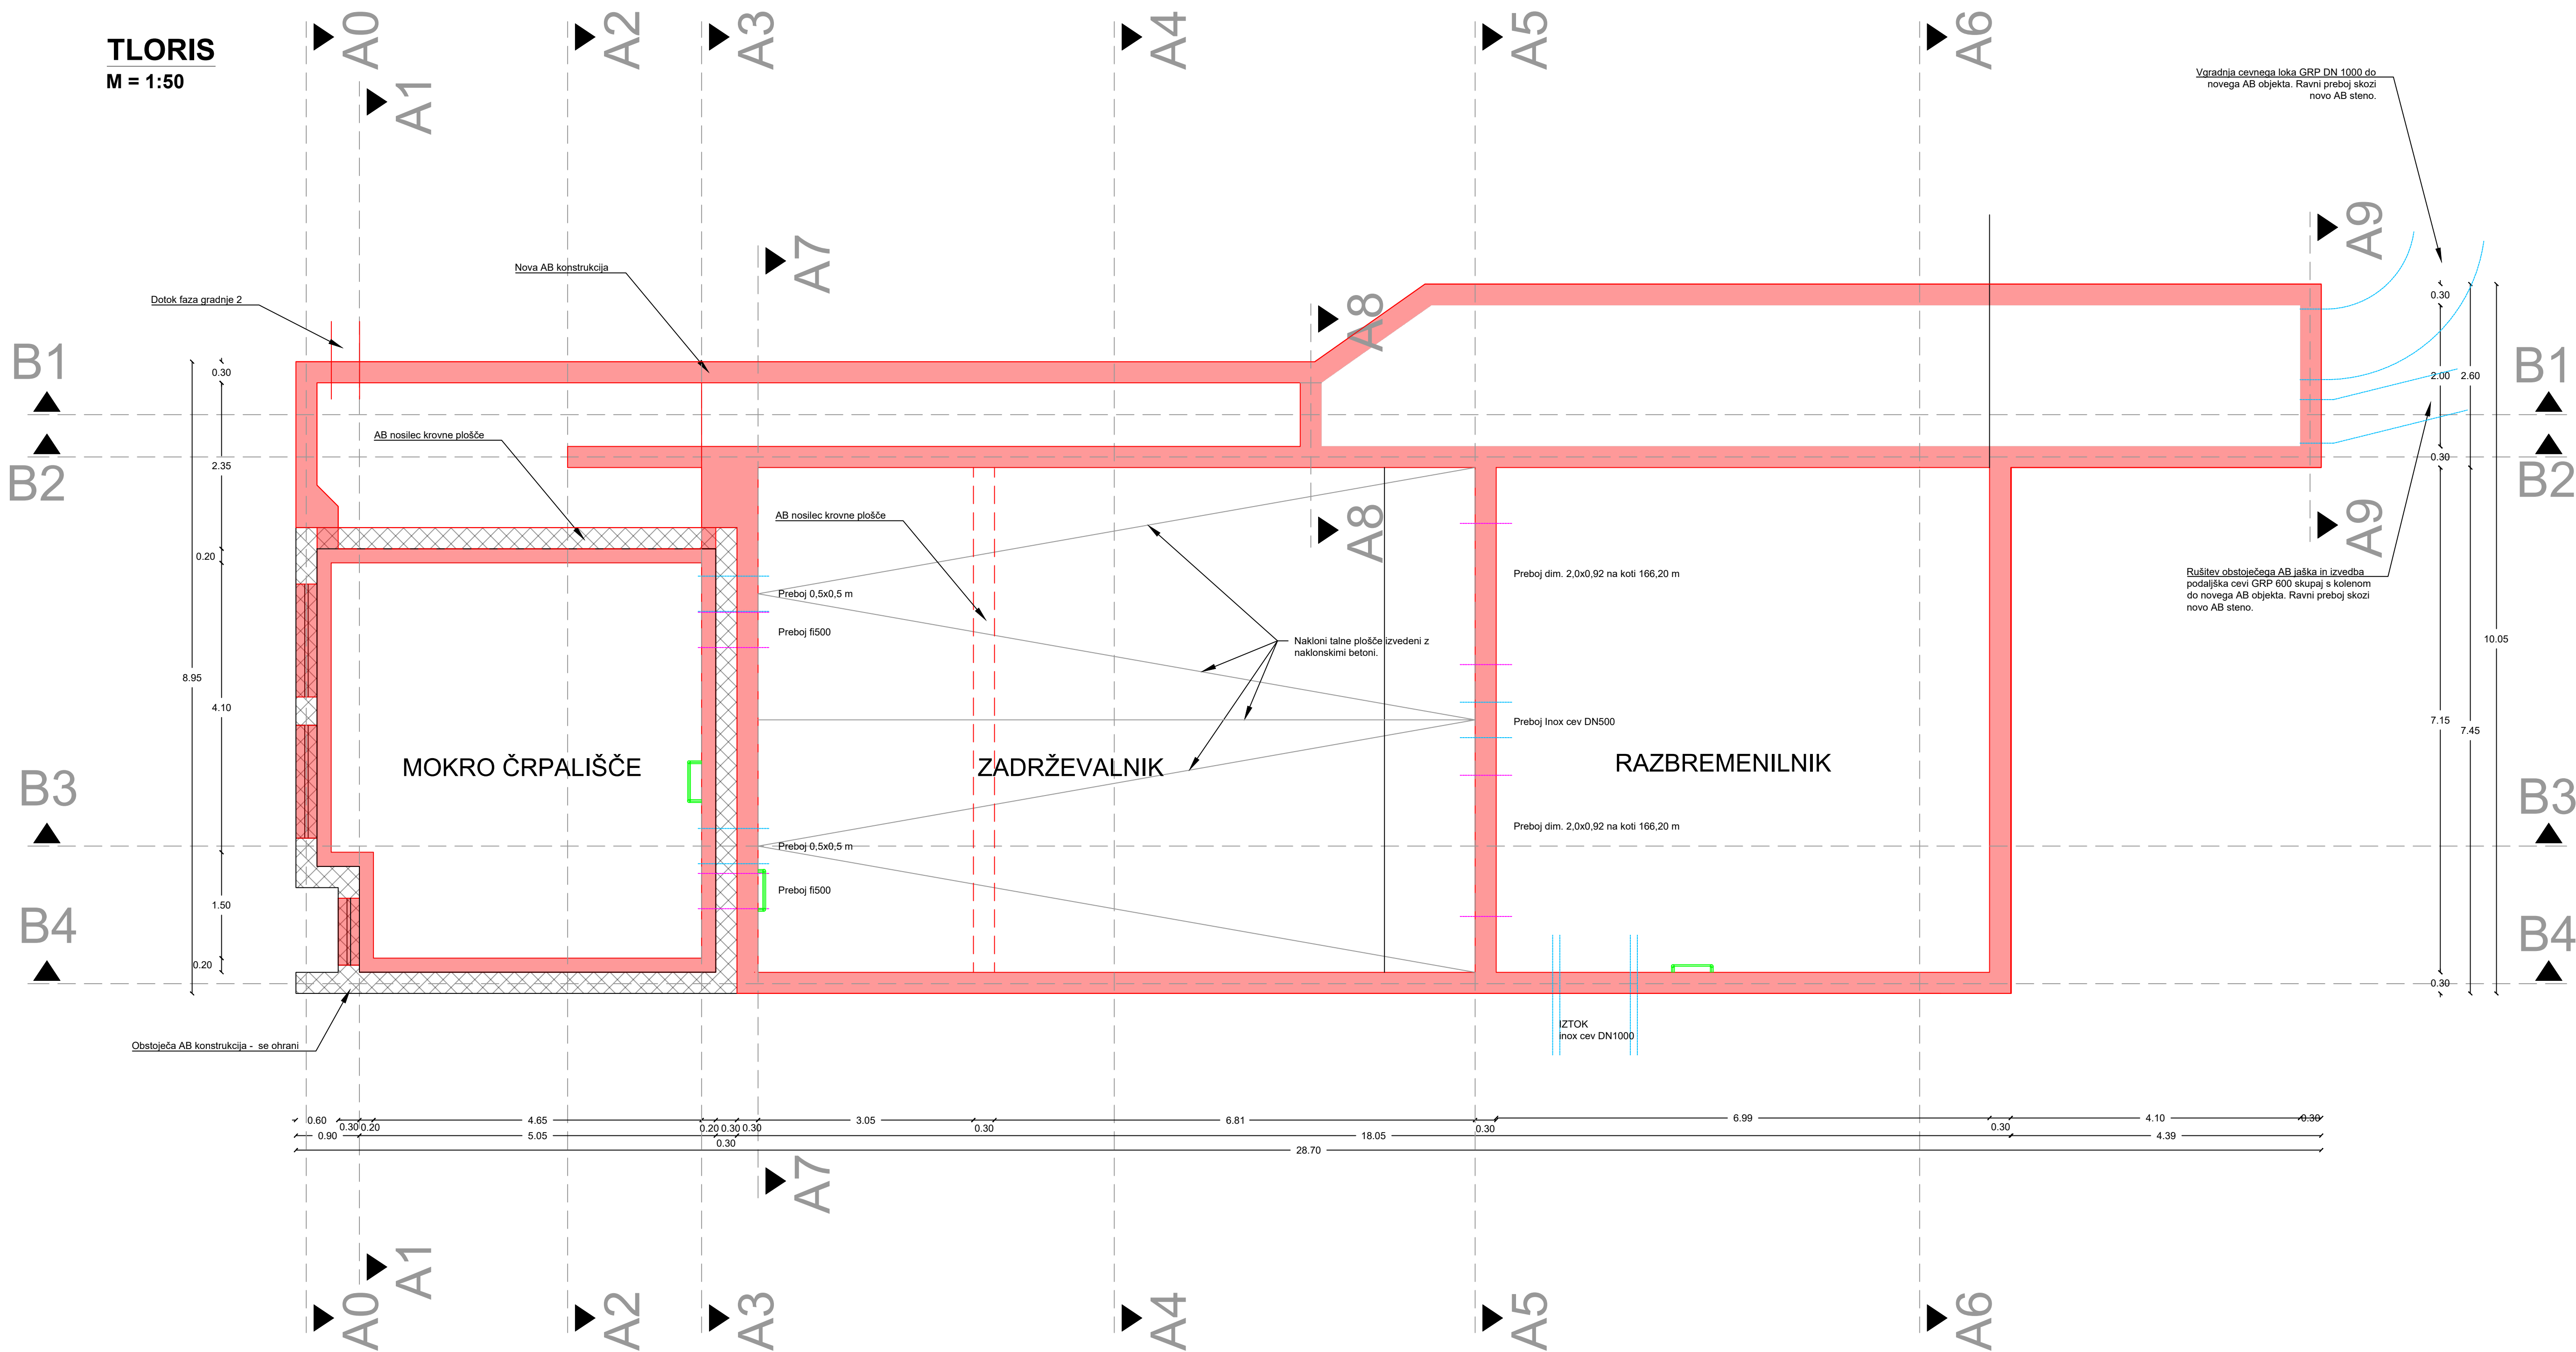

KROVNA PLOŠČA
M = 1:50

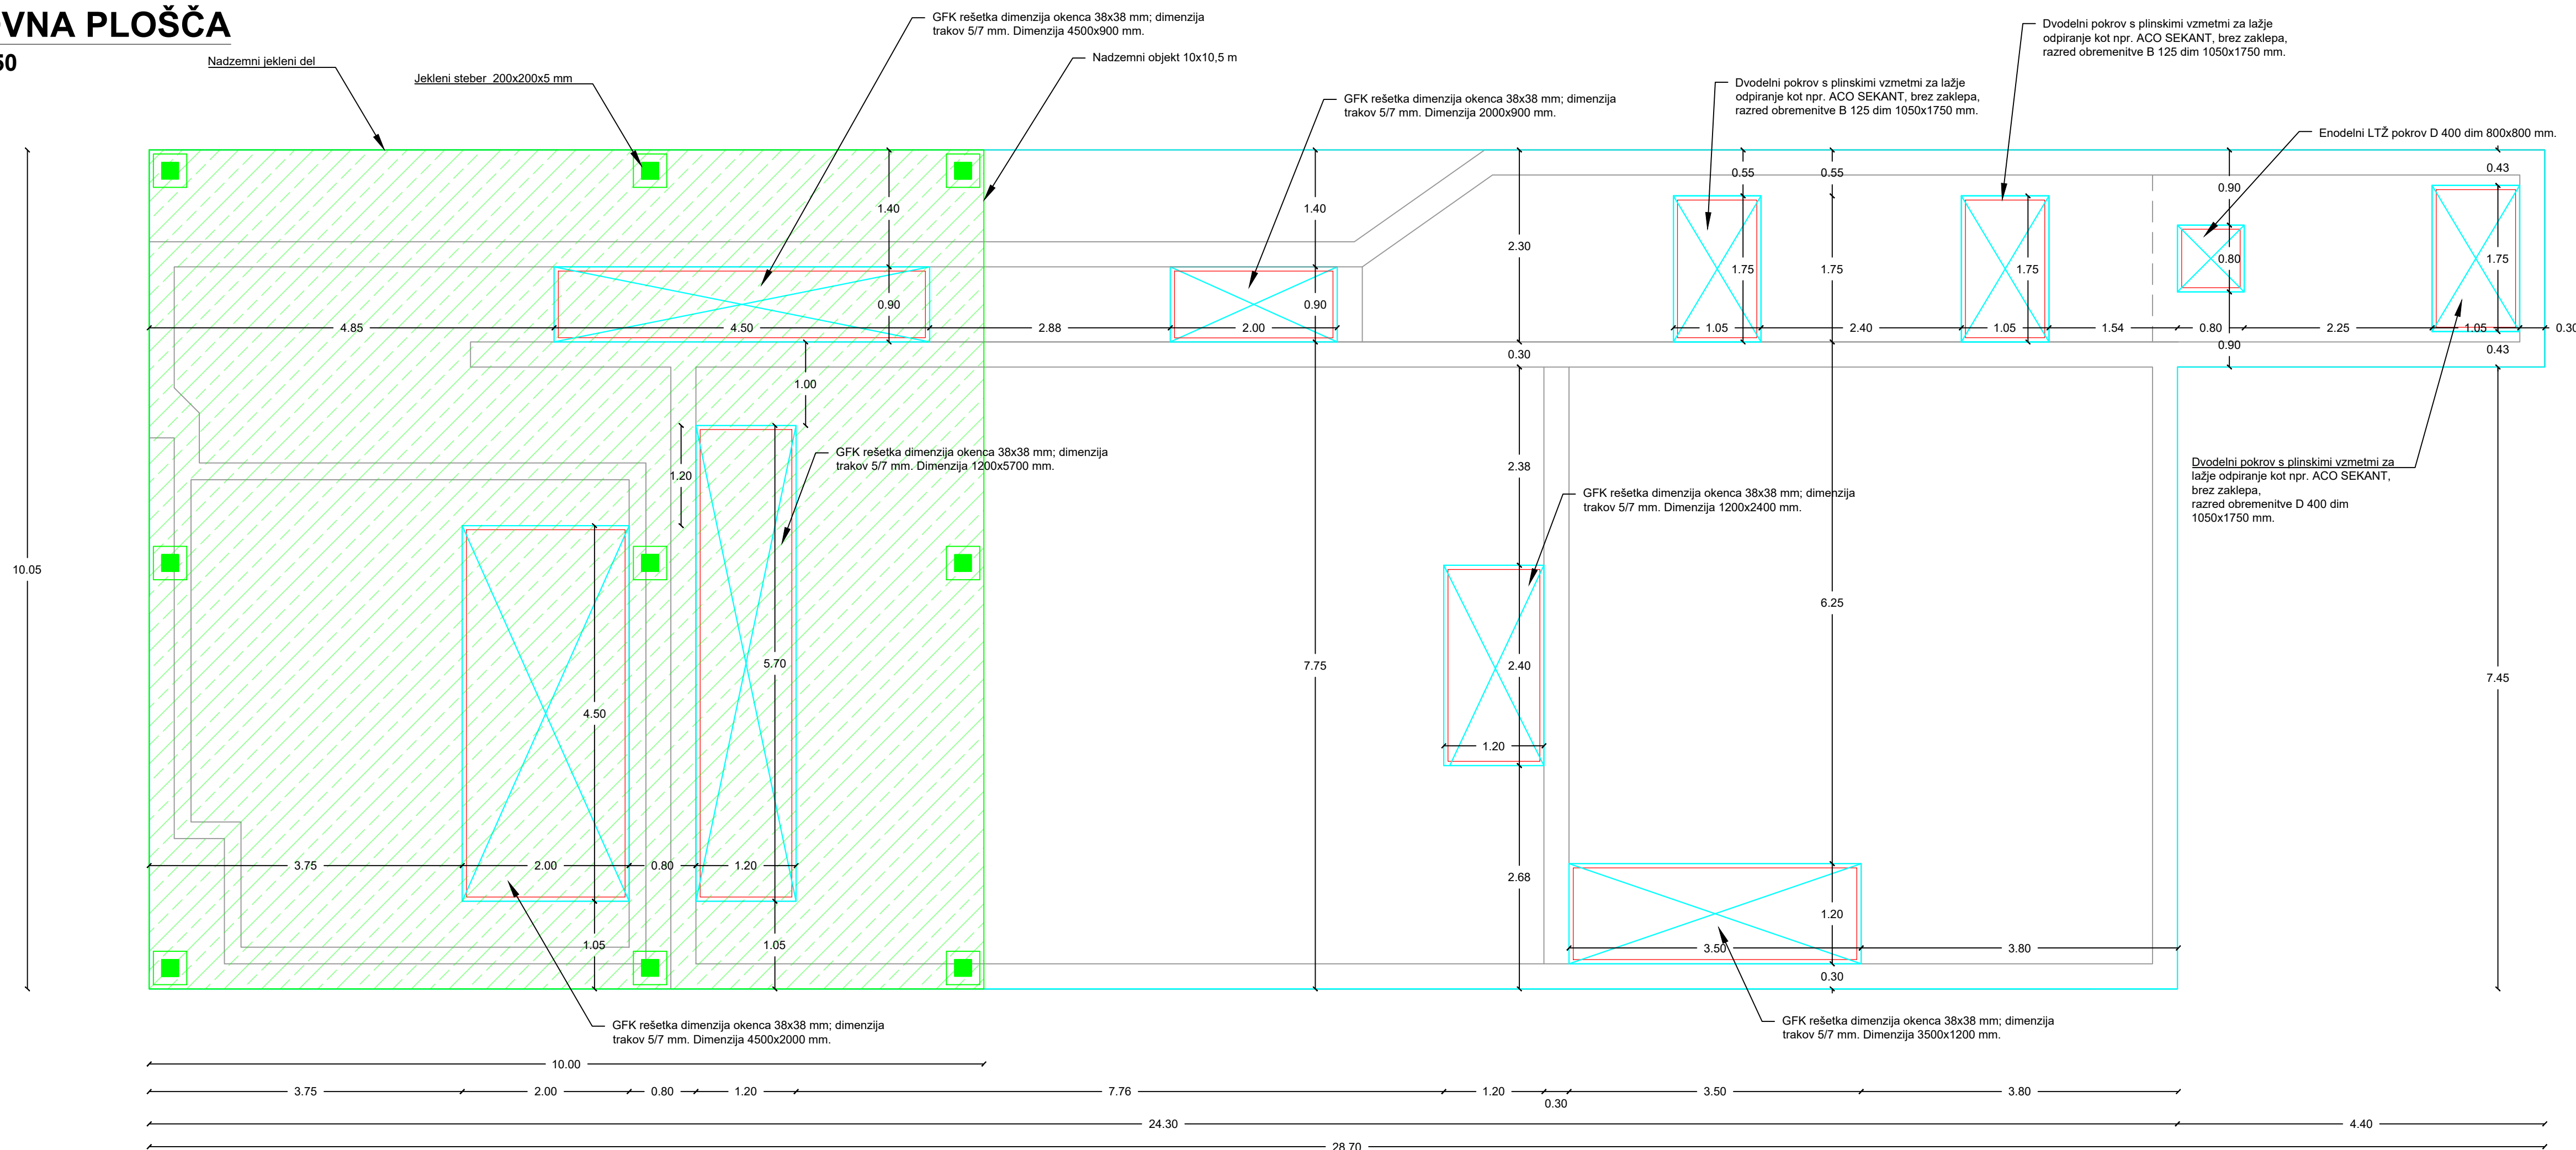

Projektant: VODAR, Okoljske rešitve in inženiring d.o.o. Pečovnik 24, 3000 Celje				Projekt: Rekonstrukcija črpališča Brod – sprememba 1	
Investitor: Mestna občina Novo mesto Selidova cesta 1 8000 Novo mesto		Vodja projekta: Andrej Hercog, univ. dipl. inž. vod. in kom. inž. IZS G-4018 Povzeto iz: Mesto Andrej Hercog, univ. dipl. inž. vod. in kom. inž. IZS G-4018 Obravnavo: Marko Prelotnik, univ. dipl. inž. vod. in kom. inž. IZS G-4224 dr. Klara Hercog, univ. dipl. biol.		Vsebinska risba: Tloris podzemnega dela in tloris krovne plošče	
Datum risbe: avgust 2024		Merklo: 1:50		St. projekta: 202103/046	
				Faza: PZI	
				St. risbe: 202103/046A	
				St. risbe: 0.2.8	