


VDOLŽNI PREREZ B3 - B3

M = 1:50

MOKRO ČRPALIŠČE


ZADRŽEVALNIK


RAZBREMENILNIK

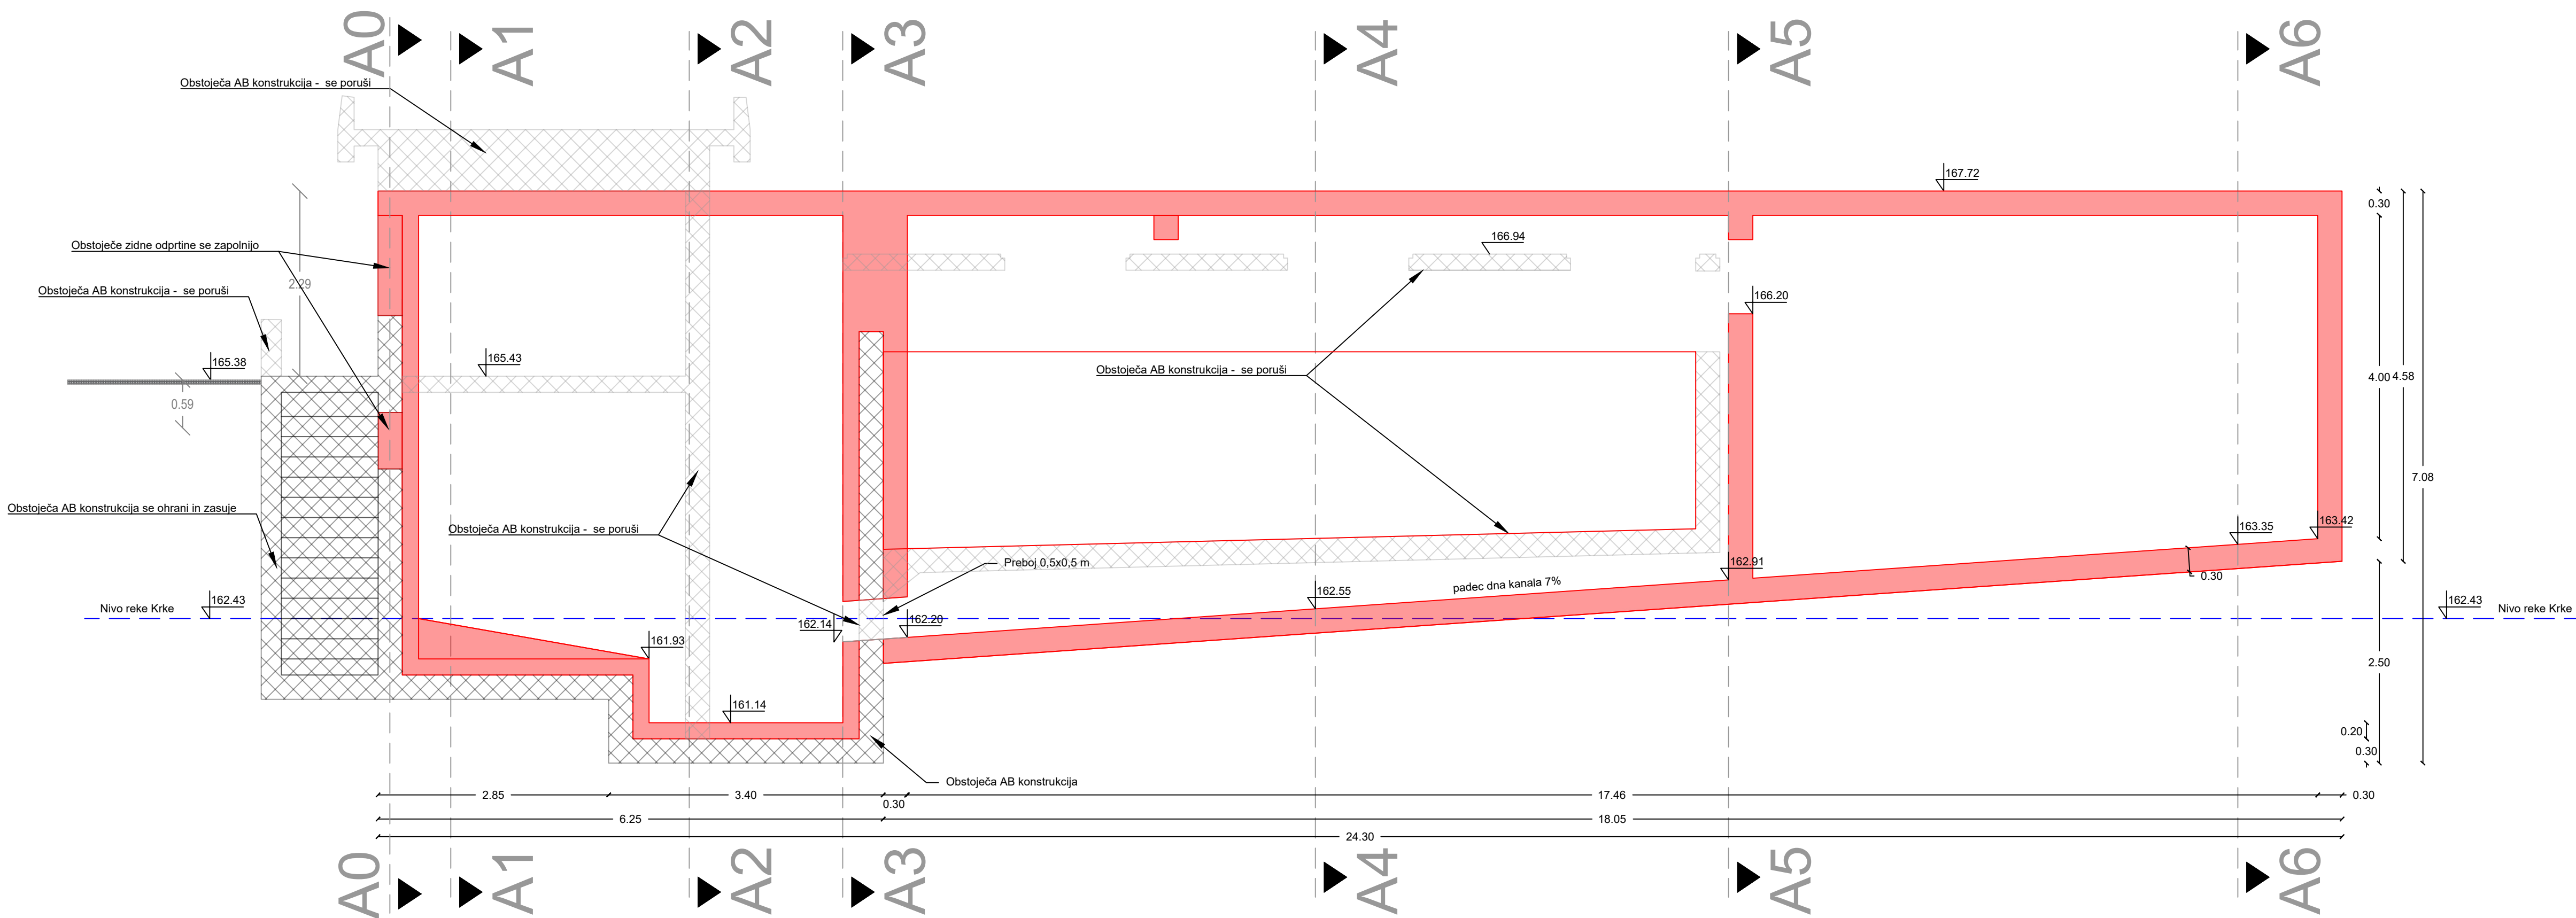

VDOLŽNI PREREZ B4 - B4

M = 1:50

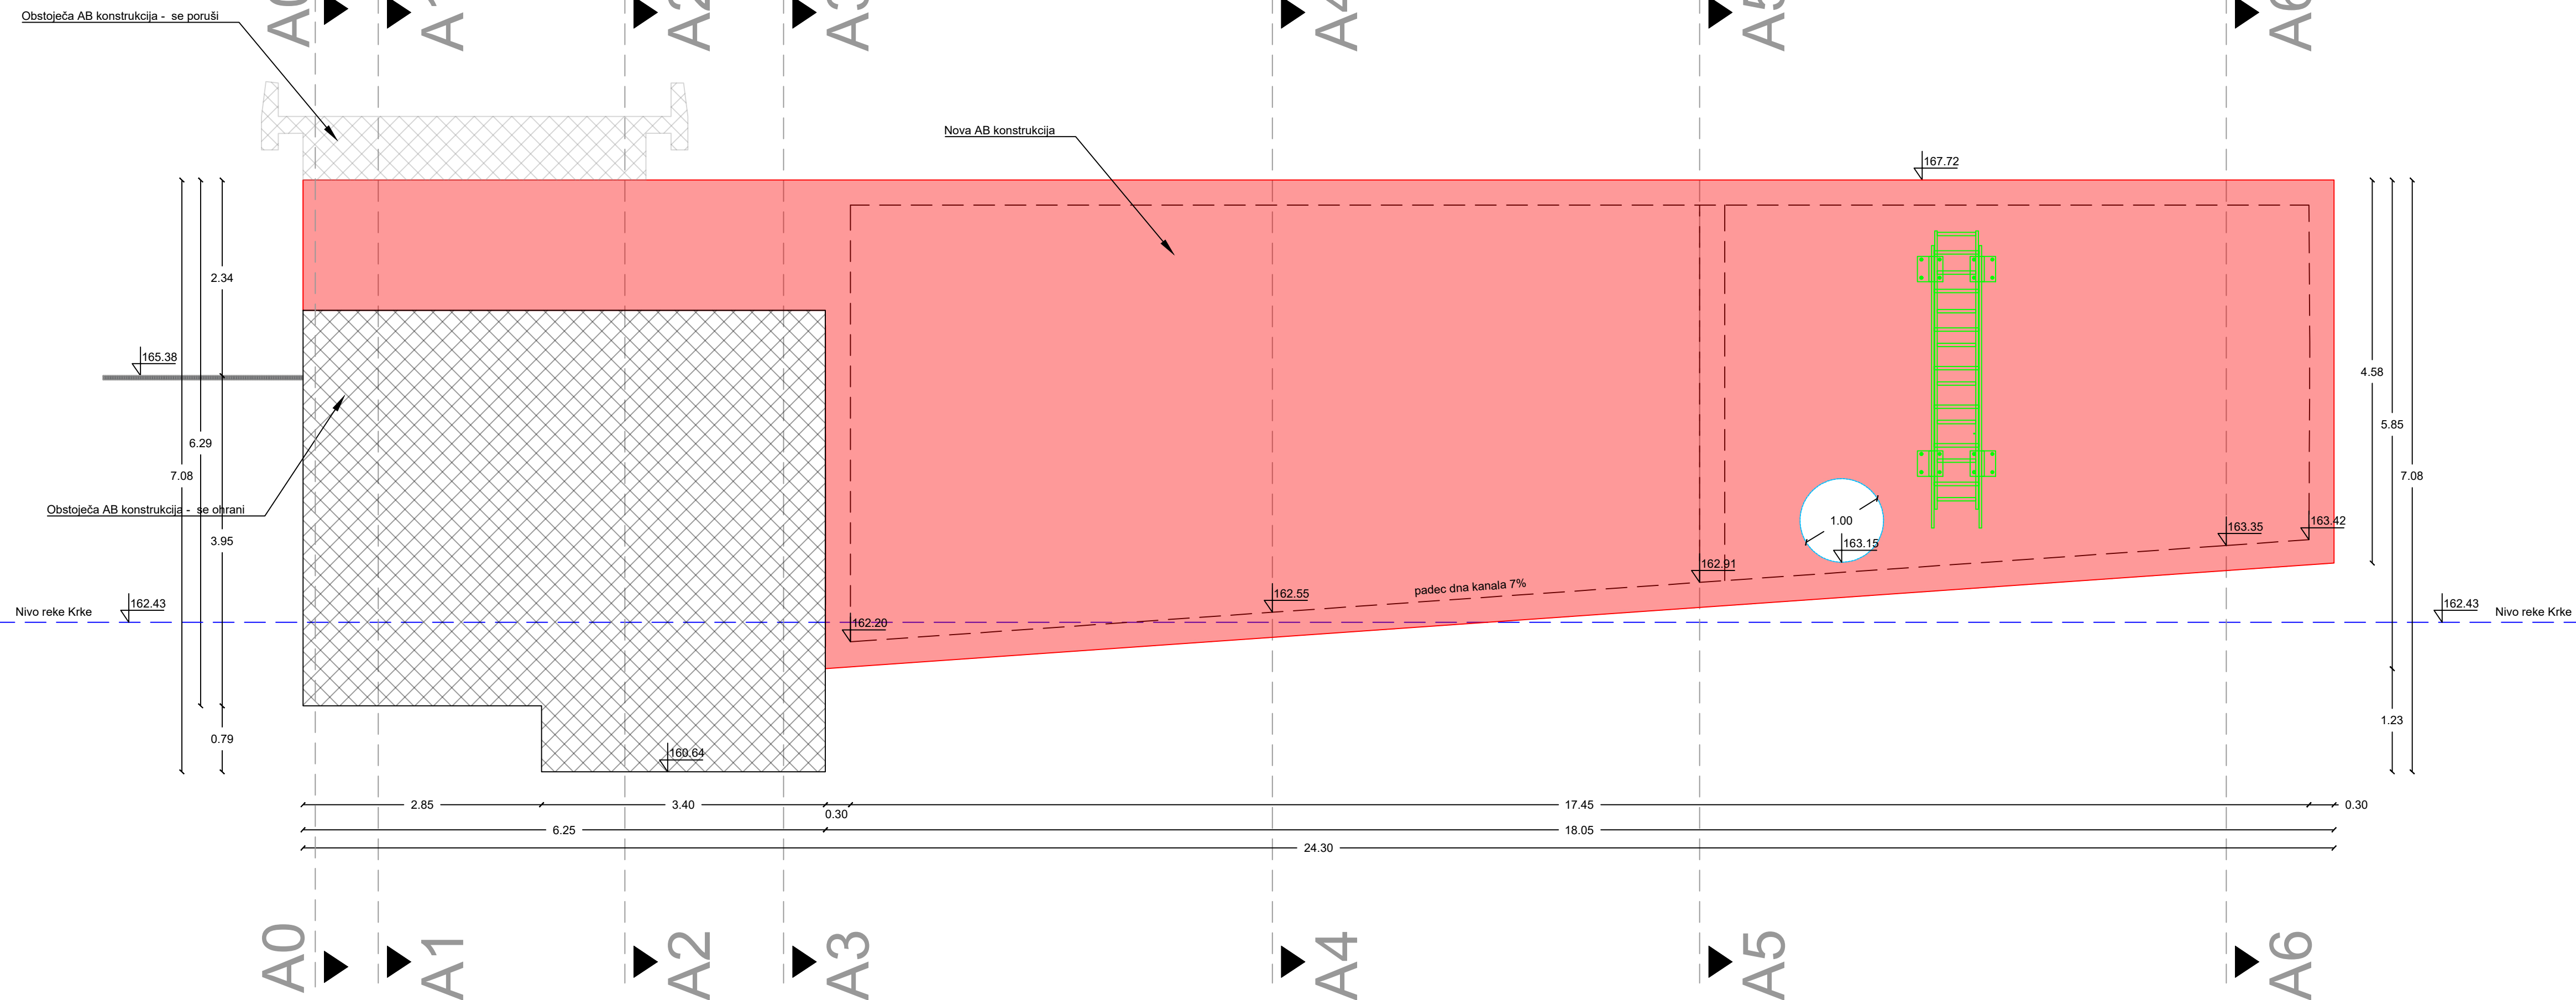

Projektant: VODAR, Okoljske rešitve in inženiring d.o.o. Pečovnik 24, 3000 Celje			 Okoljske rešitve in inženiring		
Investitor: Mestna občina Novo mesto Seidlova cesta 1 8000 Novo mesto			Projekt: Rekonstrukcija črpalnišča Brod – sprememba 1		
Vodja projekta: Andrej Hercog, univ. dipl. inž. vod. in kom. inž.		Oznaka: IZS G-4018	Vsebina risbe: Prerez B3–B3; B4–B4		
Pooblašteni inženir: Andrej Hercog, univ. dipl. inž. vod. in kom. inž.		Oznaka: IZS G-4018			
Sodelavci: Marko Preložnik, univ. dipl. inž. vod. in kom. inž., IZS G-4224 dr. Klara Hercog, univ. dipl. biol.					
Datum risbe: avgust 2024			Merilo: 1:50		Št.projekta: 202103/046
					Faza: PZI
			Št.novrta: 202103/046A		Št. risbe: 0.2.9.2