




PREREZ A3-A3
M = 1:50

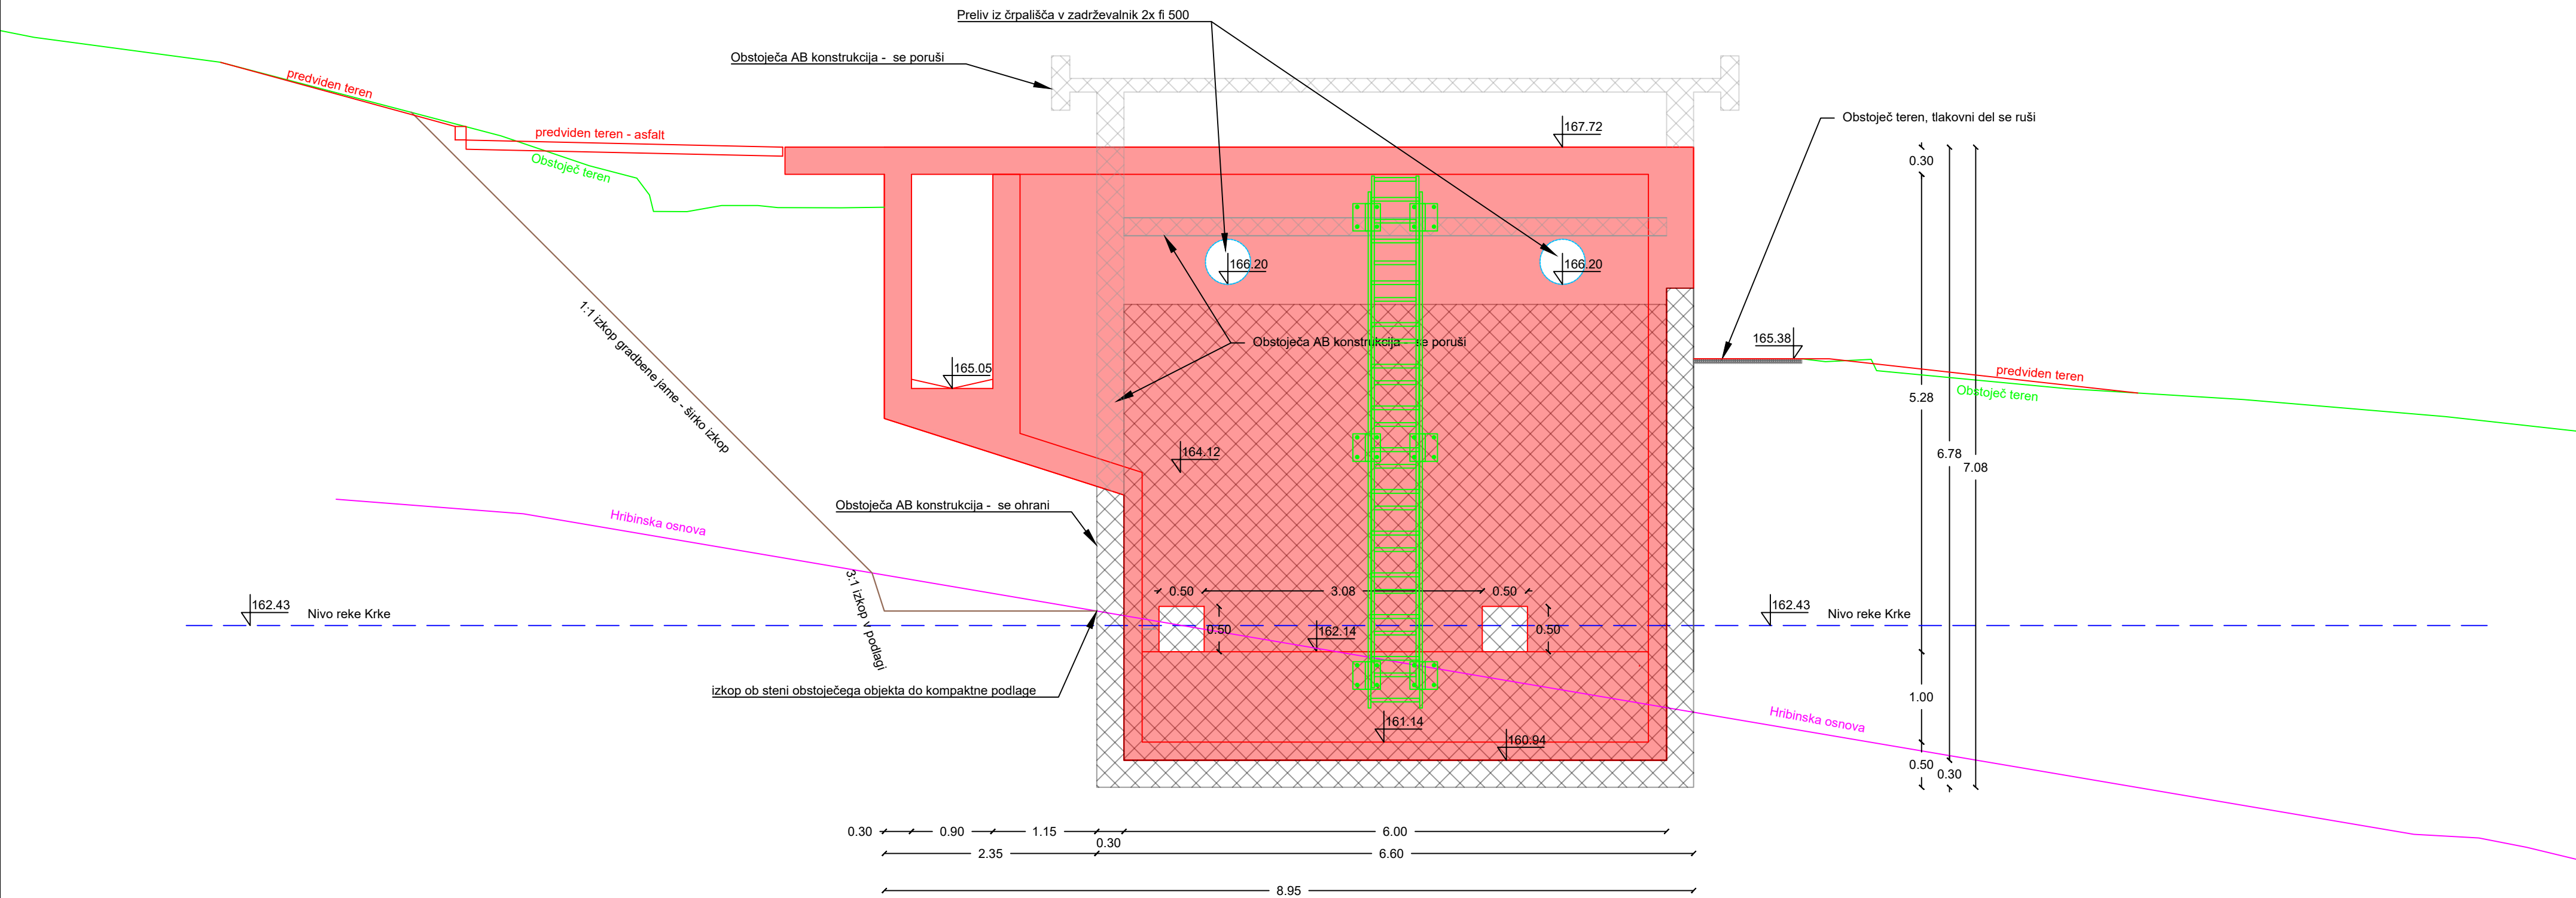

PREREZ A4-A4
M = 1:50

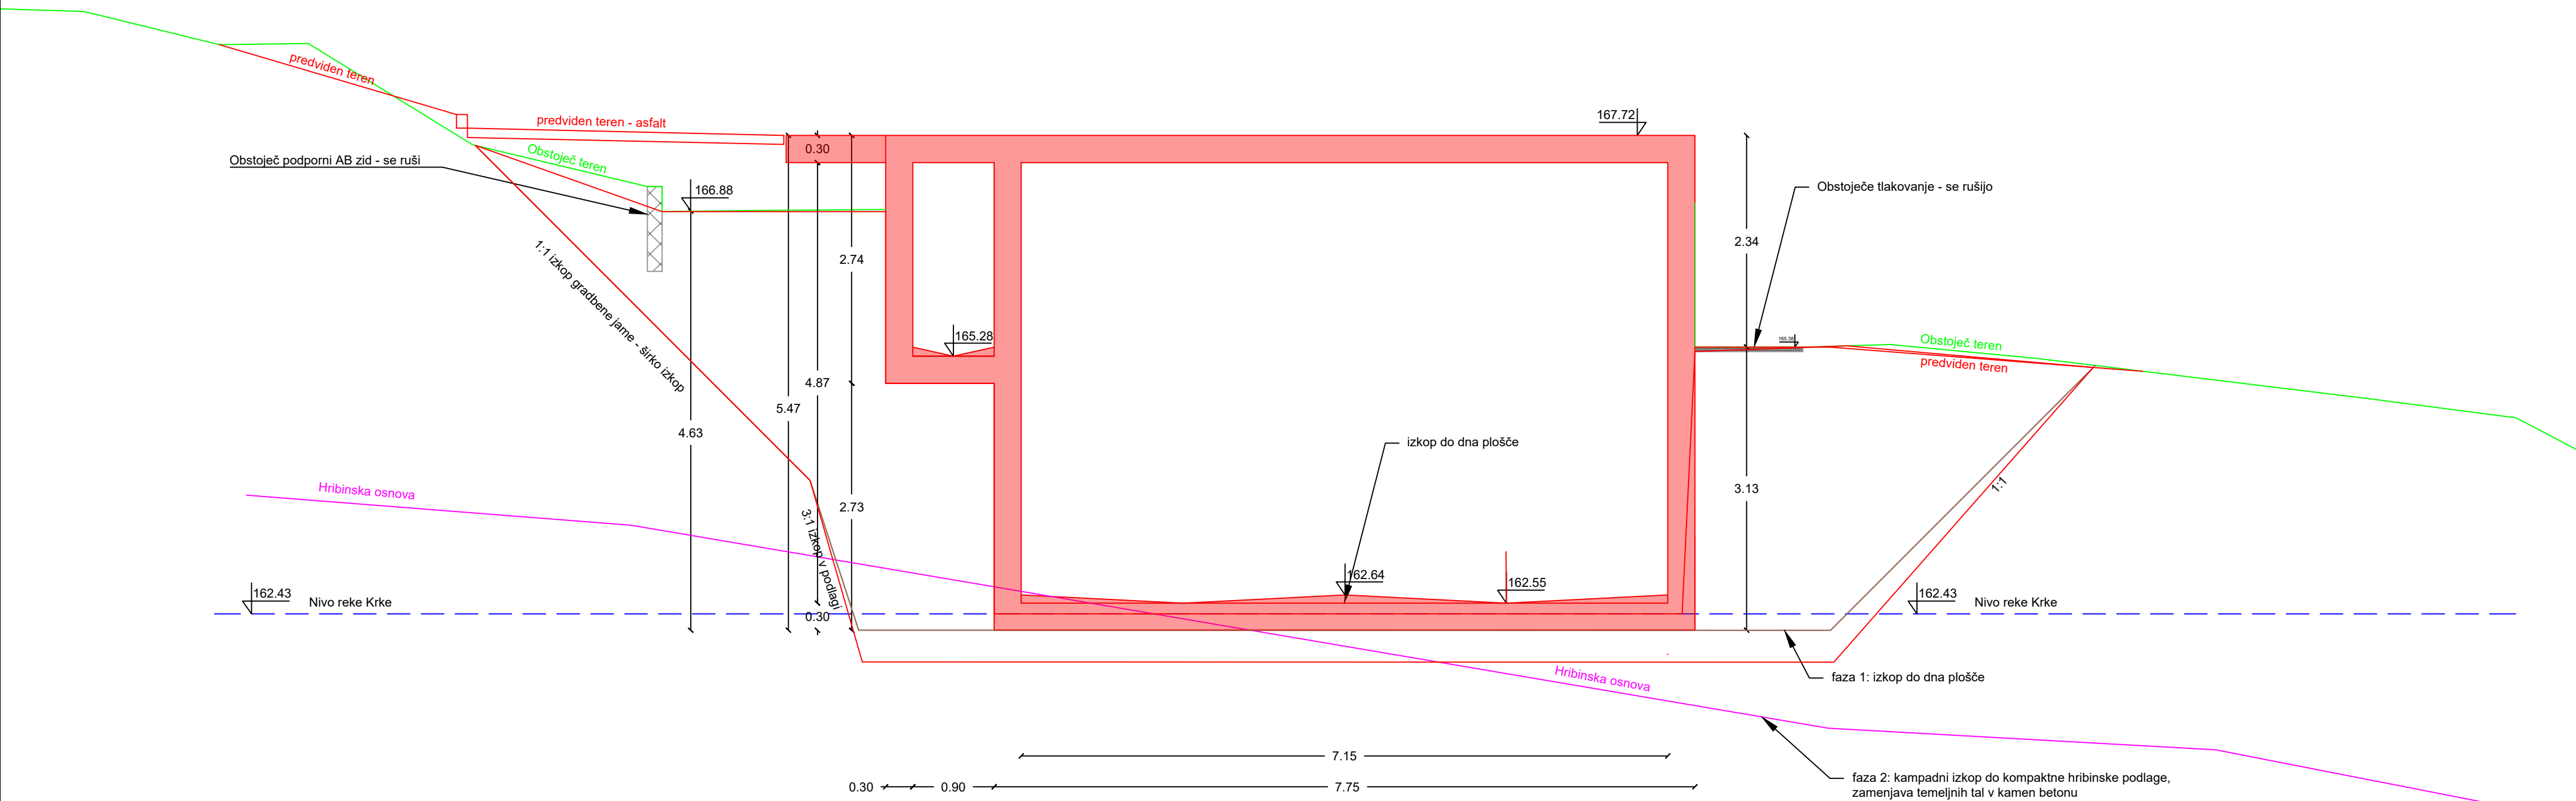

Projektant: VODAR, Okoljske rešitve in inženiring d.o.o. Pečovnik 24, 3000 Celje			
Investitor: Mestna občina Novo mesto Seidlova cesta 1 8000 Novo mesto		Projekt: Rekonstrukcija črpaljšča Brod – sprememba 1	
Vodja projekta: Andrej Hercog, univ. dipl. inž. vod. in kom. inž.		Oznaka: IZS G-4018	Vsebina risbe: Prerez A3–A3; A4–A4
Pooblaščen inženir: Andrej Hercog, univ. dipl. inž. vod. in kom. inž.		Oznaka: IZS G-4018	
Sodelavci: Marko Preložnik, univ. dipl. inž. vod. in kom. inž., IZS G-4224 dr. Klara Hercog, univ. dipl. biol.			
Datum risbe: avgust 2024		Merilo: 1:50	Št. risbe: 0.2.9.4
		Št. projekta: 202103/046	Faza: PZI
		Št. načrta: 202103/046A	