


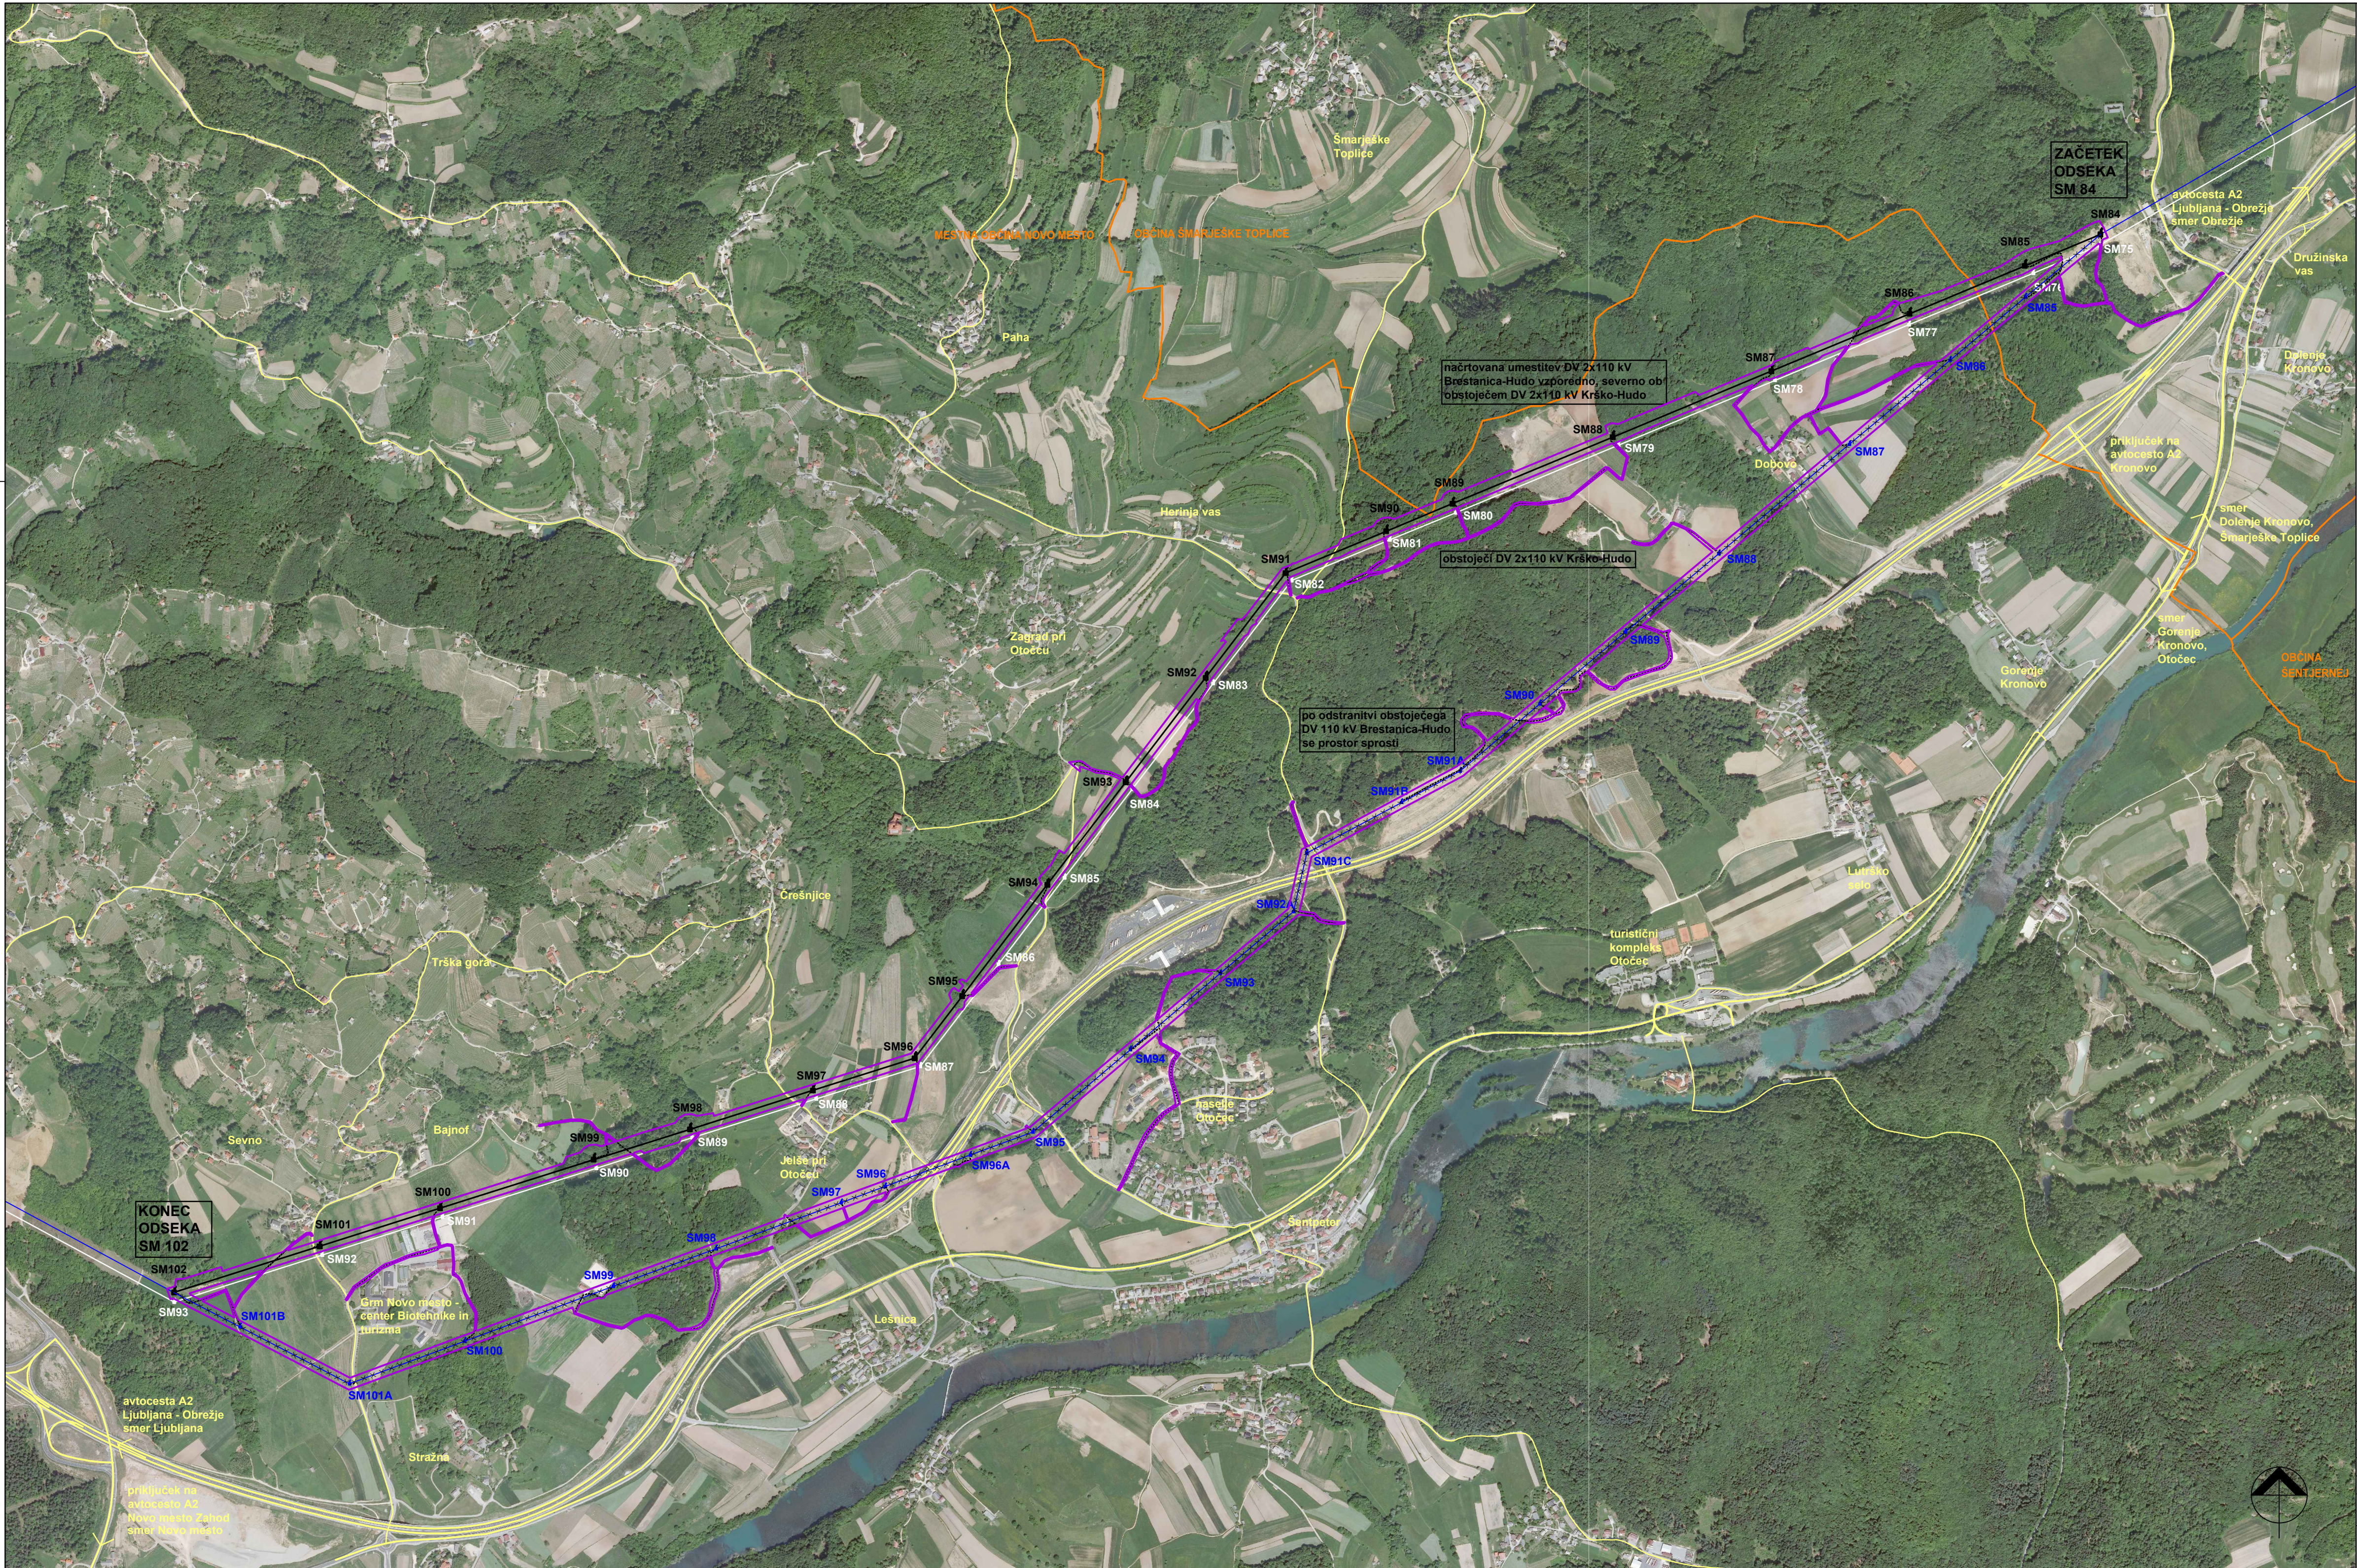

LEGENDA:

- meja DPN
- občinske meje
- SM84 obstoječi DV 110 kV Brestanica-Hudo
- SM84 obstoječi DV 2x110 kV Krško-Hudo
- SM84 načrtovani DV 2x110 kV Brestanica-Hudo
- odsek obstoječega DV 110 kV Brestanica-Hudo, ki se odstrani
- dostopne poti do stebrov
- avtocesta A2 Ljubljana - Obrežje
- državne ceste
- lokalne ceste

načrtovalec:				investitor:	
				Elektro-Slovenija, d.o.o.	
ime:		id. št.:		pobudnik:	
mag. Jelka Hudoklin, univ.dipl.inž.kraj.arh.		ZAPS 0850 KA		Ministrstvo za infrastrukturo in prostor, Direktorat za energijo	
vodja naloge:				koordinator:	
Lucija Simončič, univ.dipl.inž.kraj.arh.				Ministrstvo za infrastrukturo in prostor, Direktorat za prostor	
sodelavci:				naziv:	
Petra Ereš Malus, univ.dipl.inž.kraj.arh.				DPN za del rekonstrukcije daljnovoda 2x110 kV Brestanica-Hudo	
				faza:	
				SPREJET DOKUMENT	
				naslov karte:	
				Pregledna situacija načrtovane prostorske ureditve	
št. naloge:		datum:		merilo:	
J-2/11		november 2012		1 : 10 000	
št. lista: 1					