


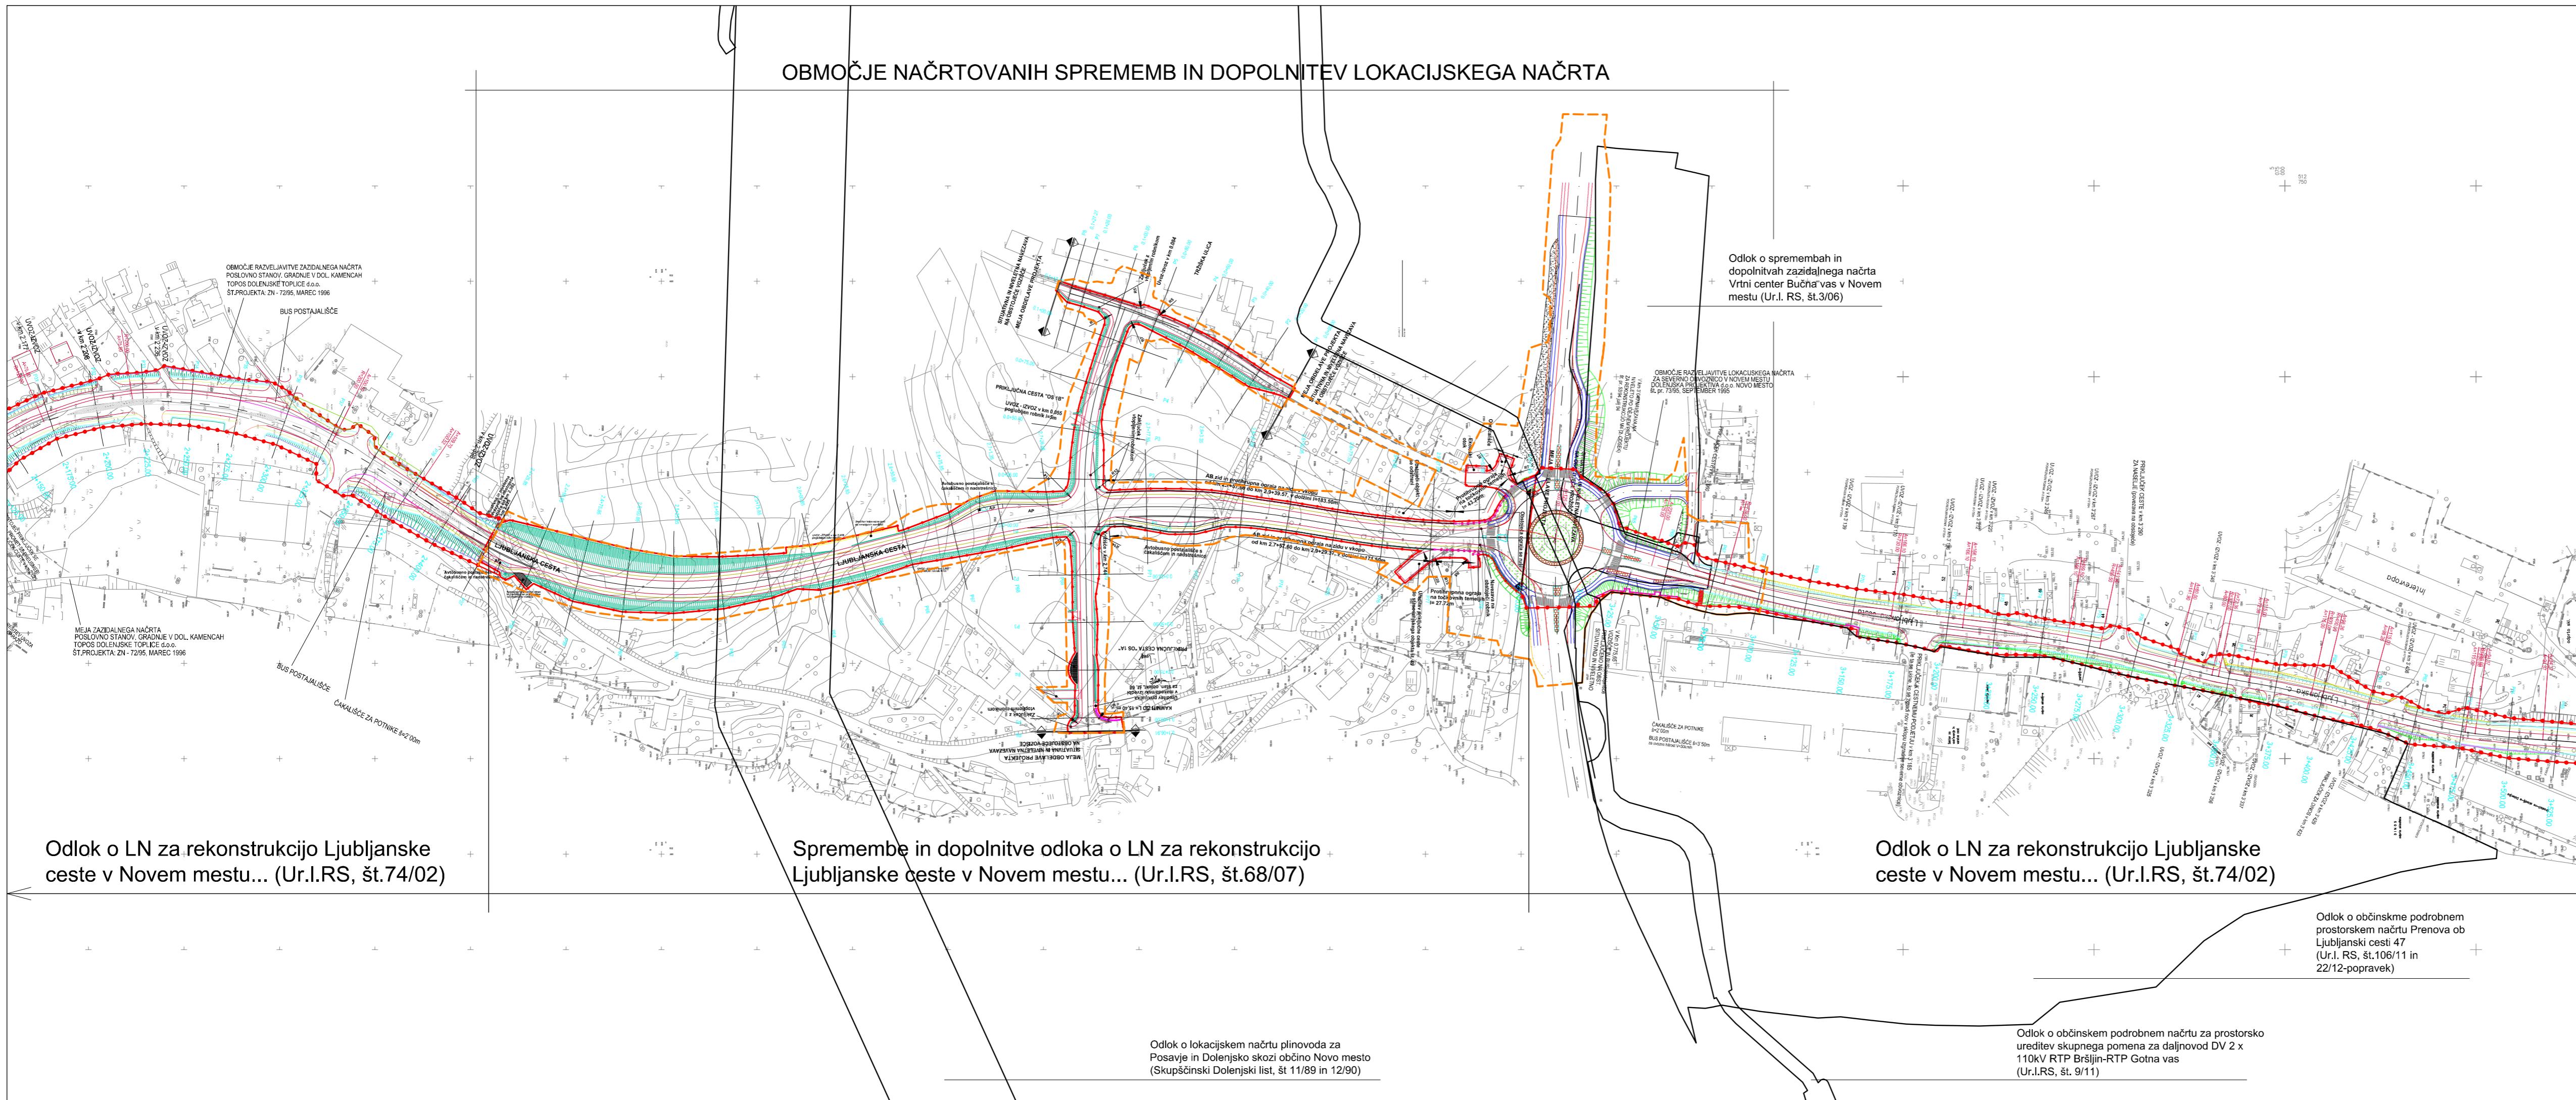

## OBMOČJE NAČRTOVANIH SPREMEMB IN DOPOLNITEV LOKACIJSKEGA NAČRTA



## LEGENDA

- meja veljavnega lokacijskega načrta (2002, sprememba 2007)
- meja območja sprememb

	URBIS, Urbanizem, arhitektura, projektiranje in storitve d.o.o. Jezdarska ul. 3, 2000 Maribor
PROJEKT:	SPREMEMBE IN DOPOLNITVE LOKACIJSKEGA NAČRTA ZA REKONSTRUKCIJO LJUBLJENSKE CESTE V NOVEM MESTU - REGIONALNE CESTE R3 651
FAZA:	SPREJET DOKUMENT
GRAFIČNI NAČRT:	IZSEK IZ VELJAVNIH PROSTORSKIH IZVEDBENIH AKTOV
POBUDNIK:	MINISTRSTVO INFRASTRUKTURE IN PROSTOR, DIREKCIJA RS ZA CESTE
NAROČNIK:	KRANJSKA INVESTICIJSKA DRUŽBA d.o.o., Ljubljana
ODGOVORNI VODJA PROJEKTA:	MATEJA DELAČ, univ.dipl.inž.kraj.arh., ZAPS 1466 KA
SODELAVEC:	BOŠTJAN MOHORIČ, rač.teh.
ŠT. PROJEKTA IN DATUM:	2009/LN-080, september 2012
PODLOGA:	GURS, Geodetski načrt 90310-1074/2000, maj 2001 Geodet d.o.o., Geodetski načrt 4-5/2005-027, april 2005
MERILO:	1:2000
ŠT. LISTA:	1.2