
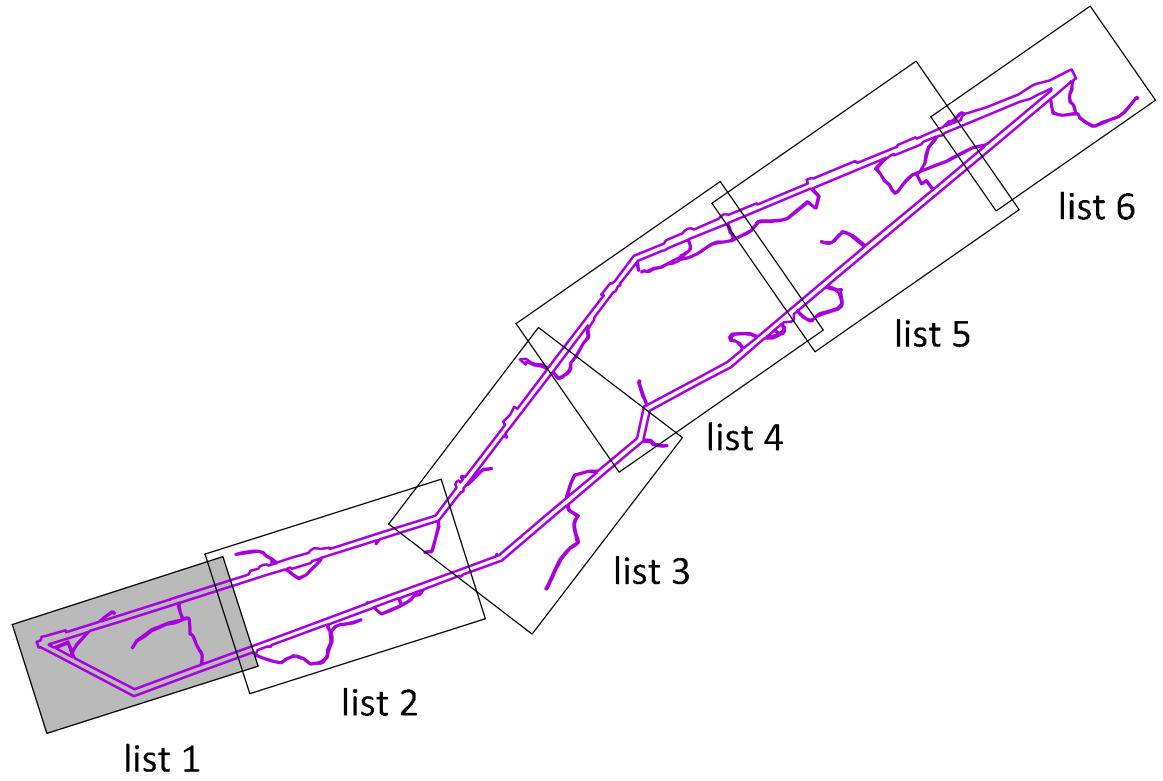


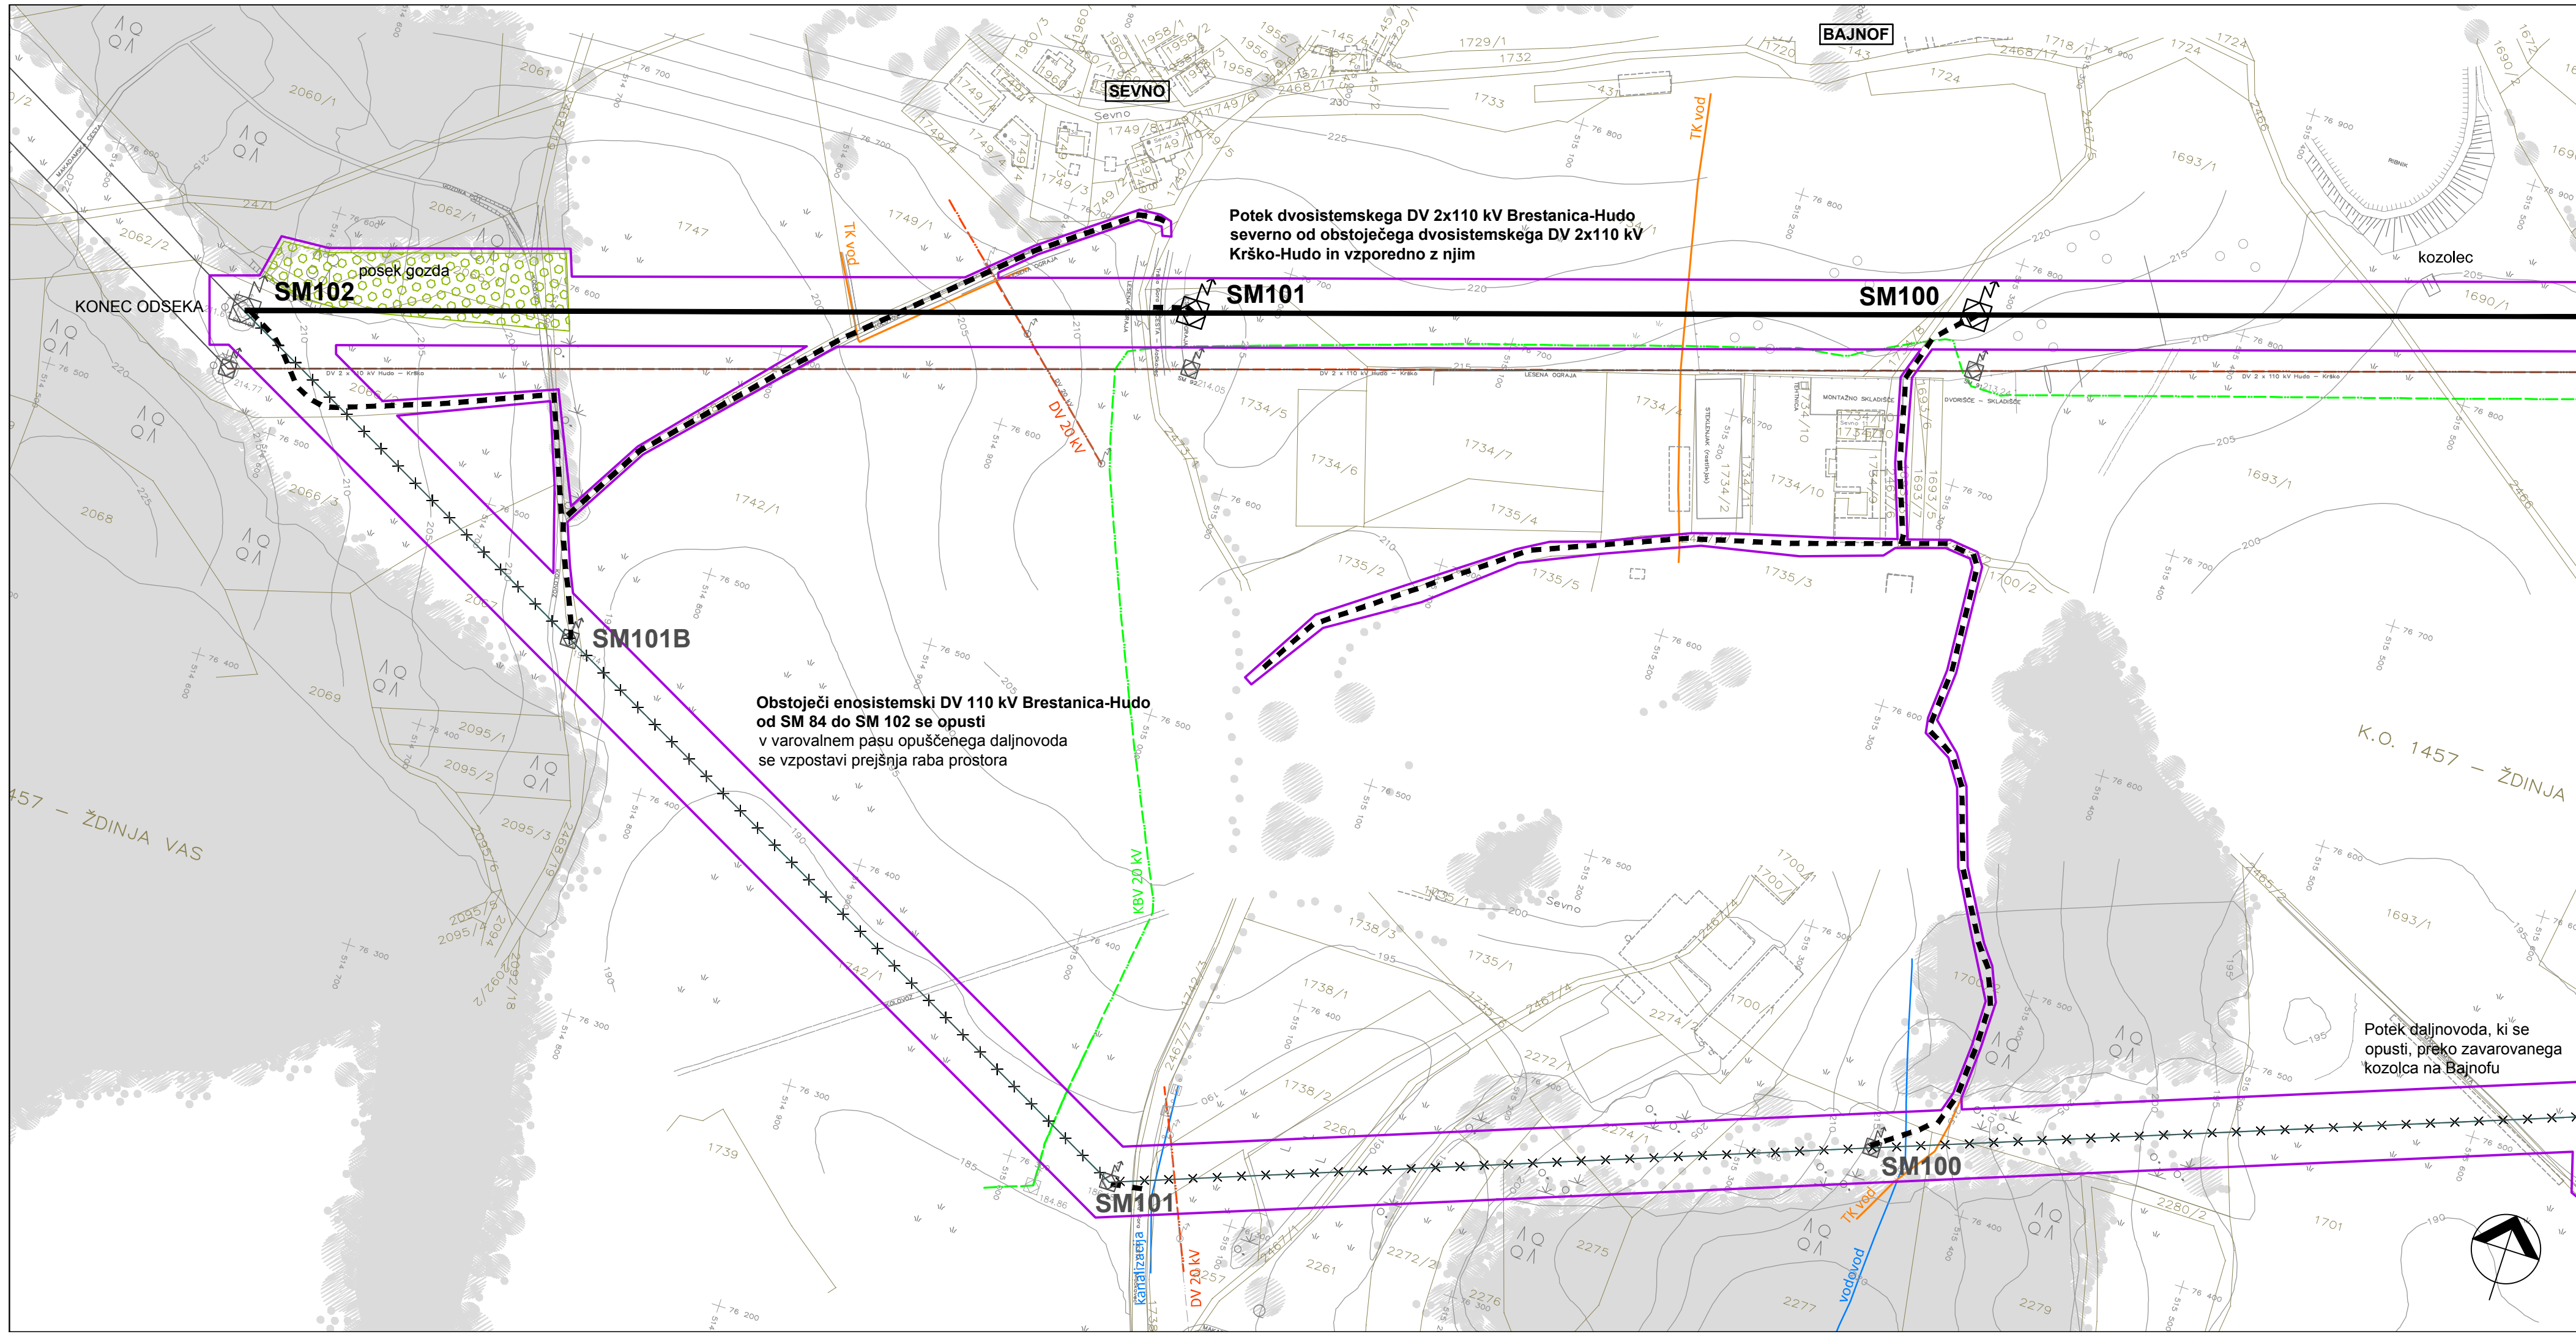

LEGENDA

- MEJA DPN
- OBČINSKE MEJE
- NAČRTOVANI DV 2X110 KV BRESTANICA-HUDO
- OBSTOJEČI DV 110 KV BRESTANICA-HUDO, KI SE OPUSTI
- STOJNO MESTO STEBRA
- DOSTOPNE POTI DO STEBROV
- OBSTOJEČ GOZD
- POSEK GOZDA

LEGENDA GOSPODARSKE JAVNE INFRASTRUKTURE

- VODOVOD - KANALIZACIJA
- ELEKTROENERGETSKO OMREŽJE - VN 100 kV - nadzemni vodi
- ELEKTROENERGETSKO OMREŽJE - SN 20kV - nadzemni vodi
- ELEKTROENERGETSKO OMREŽJE - NN 0,4kV - nadzemni vodi
- ELEKTROENERGETSKO OMREŽJE - SN 20kV - podzemni vodi
- PLINOVOD - PRENOSNO OMREŽJE
- TK KABELSKA KANALIZACIJA

načrtovalec:			investitor:	
			Elektro-Slovenija, d.o.o.	
vodja naloge:	ime:	id. št.:	pobudnik: Ministrstvo za infrastrukturo in prostor, Direktorat za energijo	
	mag. Jelka Hudoklin, univ.dipl.inž.kraj.arh.	ZAPS 0850 KA	koordinator: Ministrstvo za infrastrukturo in prostor, Direktorat za prostor	
sodelavci:	Lucija Simončič, univ.dipl.inž.kraj.arh.		naziv: DPN za del rekonstrukcije daljnovoda 2x110 kV Brestanica-Hudo	
	Petra Ereš Malus, univ.dipl.inž.kraj.arh.		faza: SPREJET DOKUMENT	
št. naloge:			naslov karte: Ureditvena situacija s prikazom gospodarske javne infrastrukture in grajenega javnega dobra	
J-2/11	datum: november 2012	merilo: 1 : 2000	št. lista: 2.1	