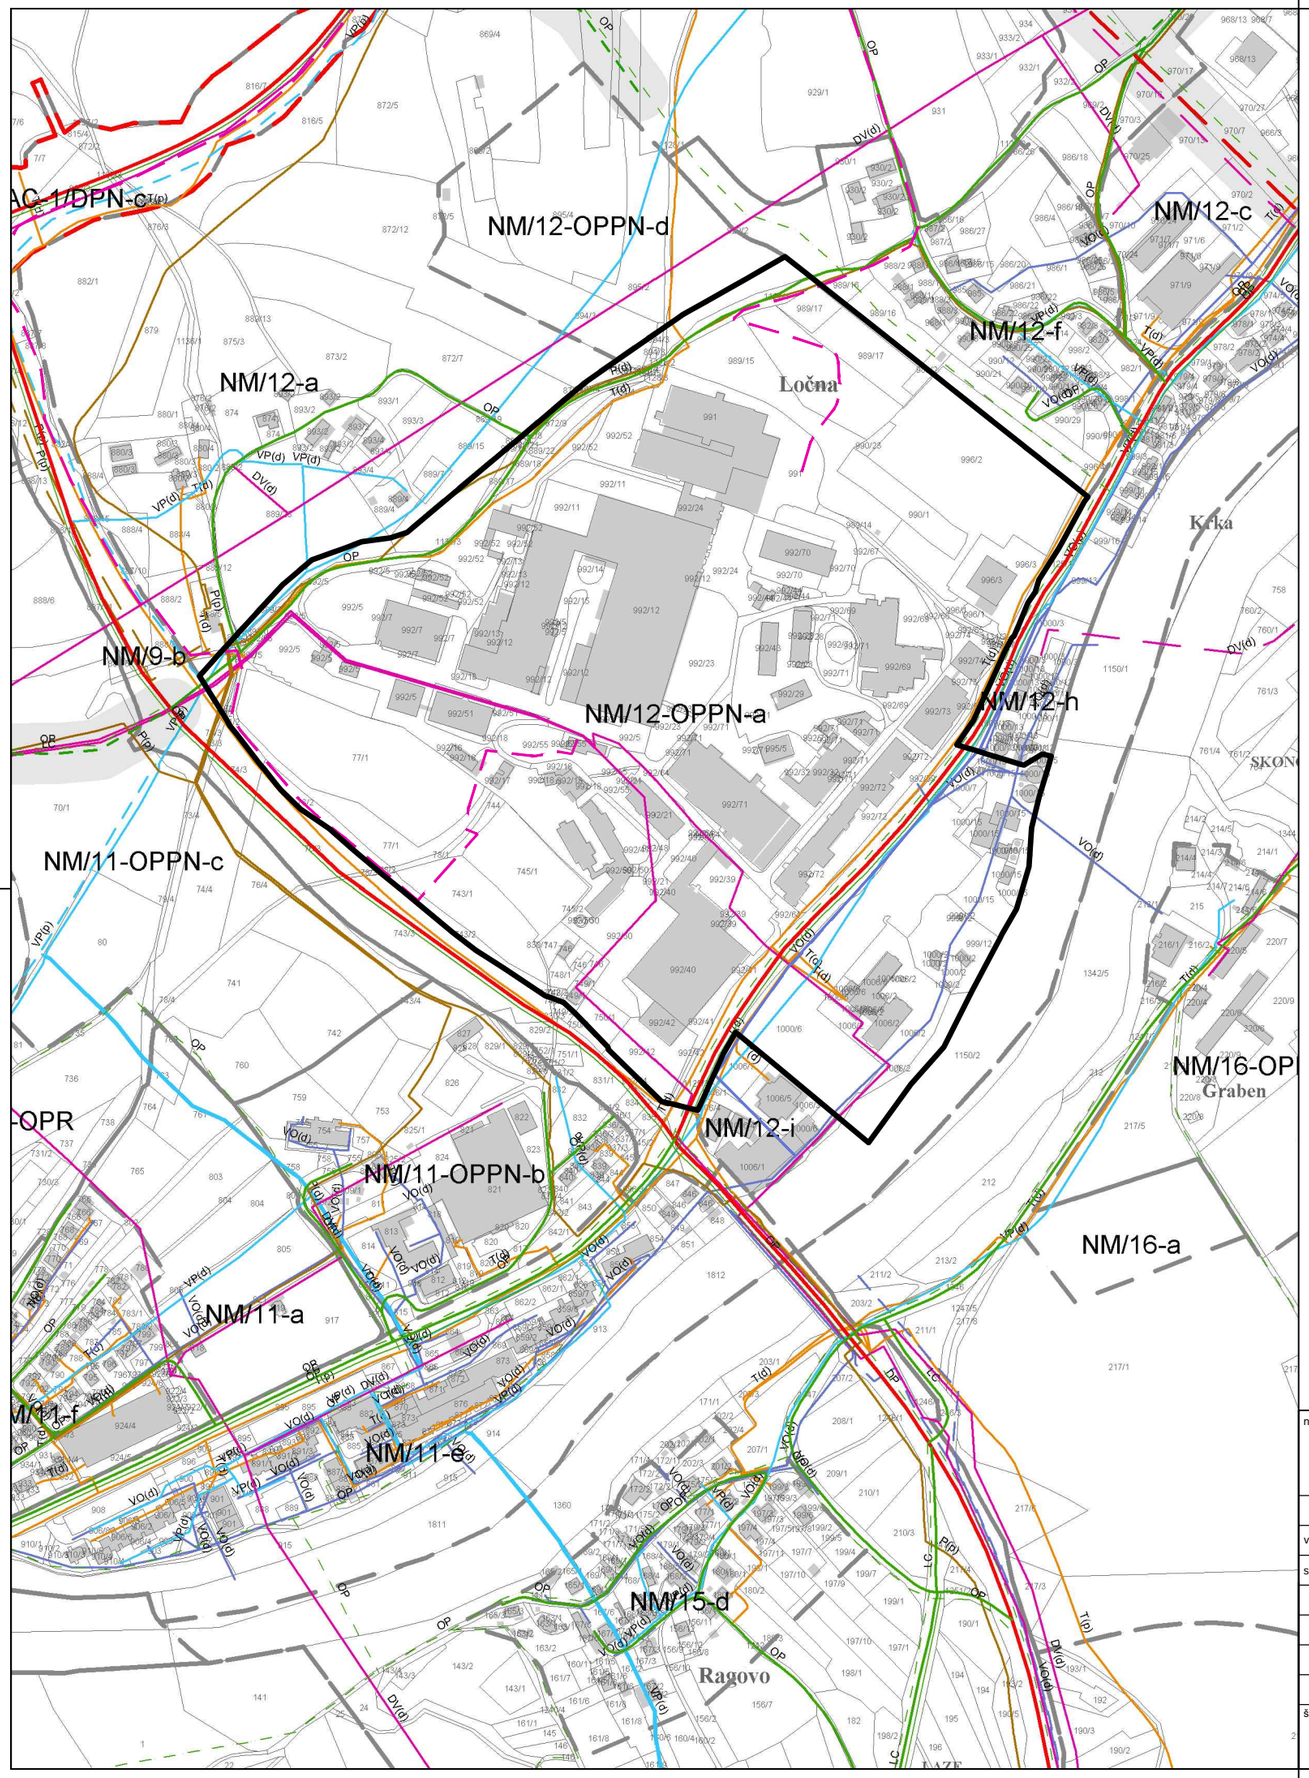

LEGENDA:

meja OPPN TZ Krka-1

Meja občine

Meja območja enote urejanja prostora

Kataster stavb

obstoječe	predvideno	**Prometna infrastruktura**
DC		Avtoceste in hitre ceste s priključki
DP	DP	Ostale državne ceste
LC, JP	LC, JP	Lokalne ceste in javne poti
OP	OP	Kolesarske in druge poti
PZ	PZ	Železnice

obstoječe	predvideno	
VP(p/d)	VP(p/d)	Cevovodi za pitno vodo (p/d)
VO(p/d)	VO(p/d)	Cevovodi za odpadno vodo (p/d)
DV(p/d)	DV(p/d)	Elektroenergetski vodi (p/d)
P(p/d)	P(p/d)	Plinovodi (p/d)
T(d)		Komunikacijski vodi (d)

vir: Občinski prostorski načrt, MONM

načrtovalec:	Acer Novo mesto d.o.o.		naročnik:	KRKA, Tovarna zdravil d.d., Novo mesto Šmarješka cesta 6 8000 Novo mesto
	ime:	id. št.:	naloga:	**Občinski podrobnejši prostorski načrt Tovarna zdravil Krka-1**
vodja naloge:	Suzana Simič, univ.dipl.inž.kraj.arh.	ZAPS 0847 KA		
sodelavci:	mag. Radovan Nikić, univ.dipl.inž.grad.	IZS G-0324		
	Igor Črnugelj, univ.dipl.inž.arh.	ZAPS 1079 A	faza:	Sprejet dokument
	Lucija Gritli, univ.dipl.inž.kraj.arh.		naslov karte:	**Izsek iz OPN Mestne občine Novo mesto s prikazom gospodarske javne infrastrukture in območja urejanja**
	mag. Zoran Gajski, univ.dipl.gosp.inž.	IZS G-3043		
št. naloge:	datum:	merilo:		**št. lista: 2**
S-9/2015	februar 2017	1 : 5.000		