


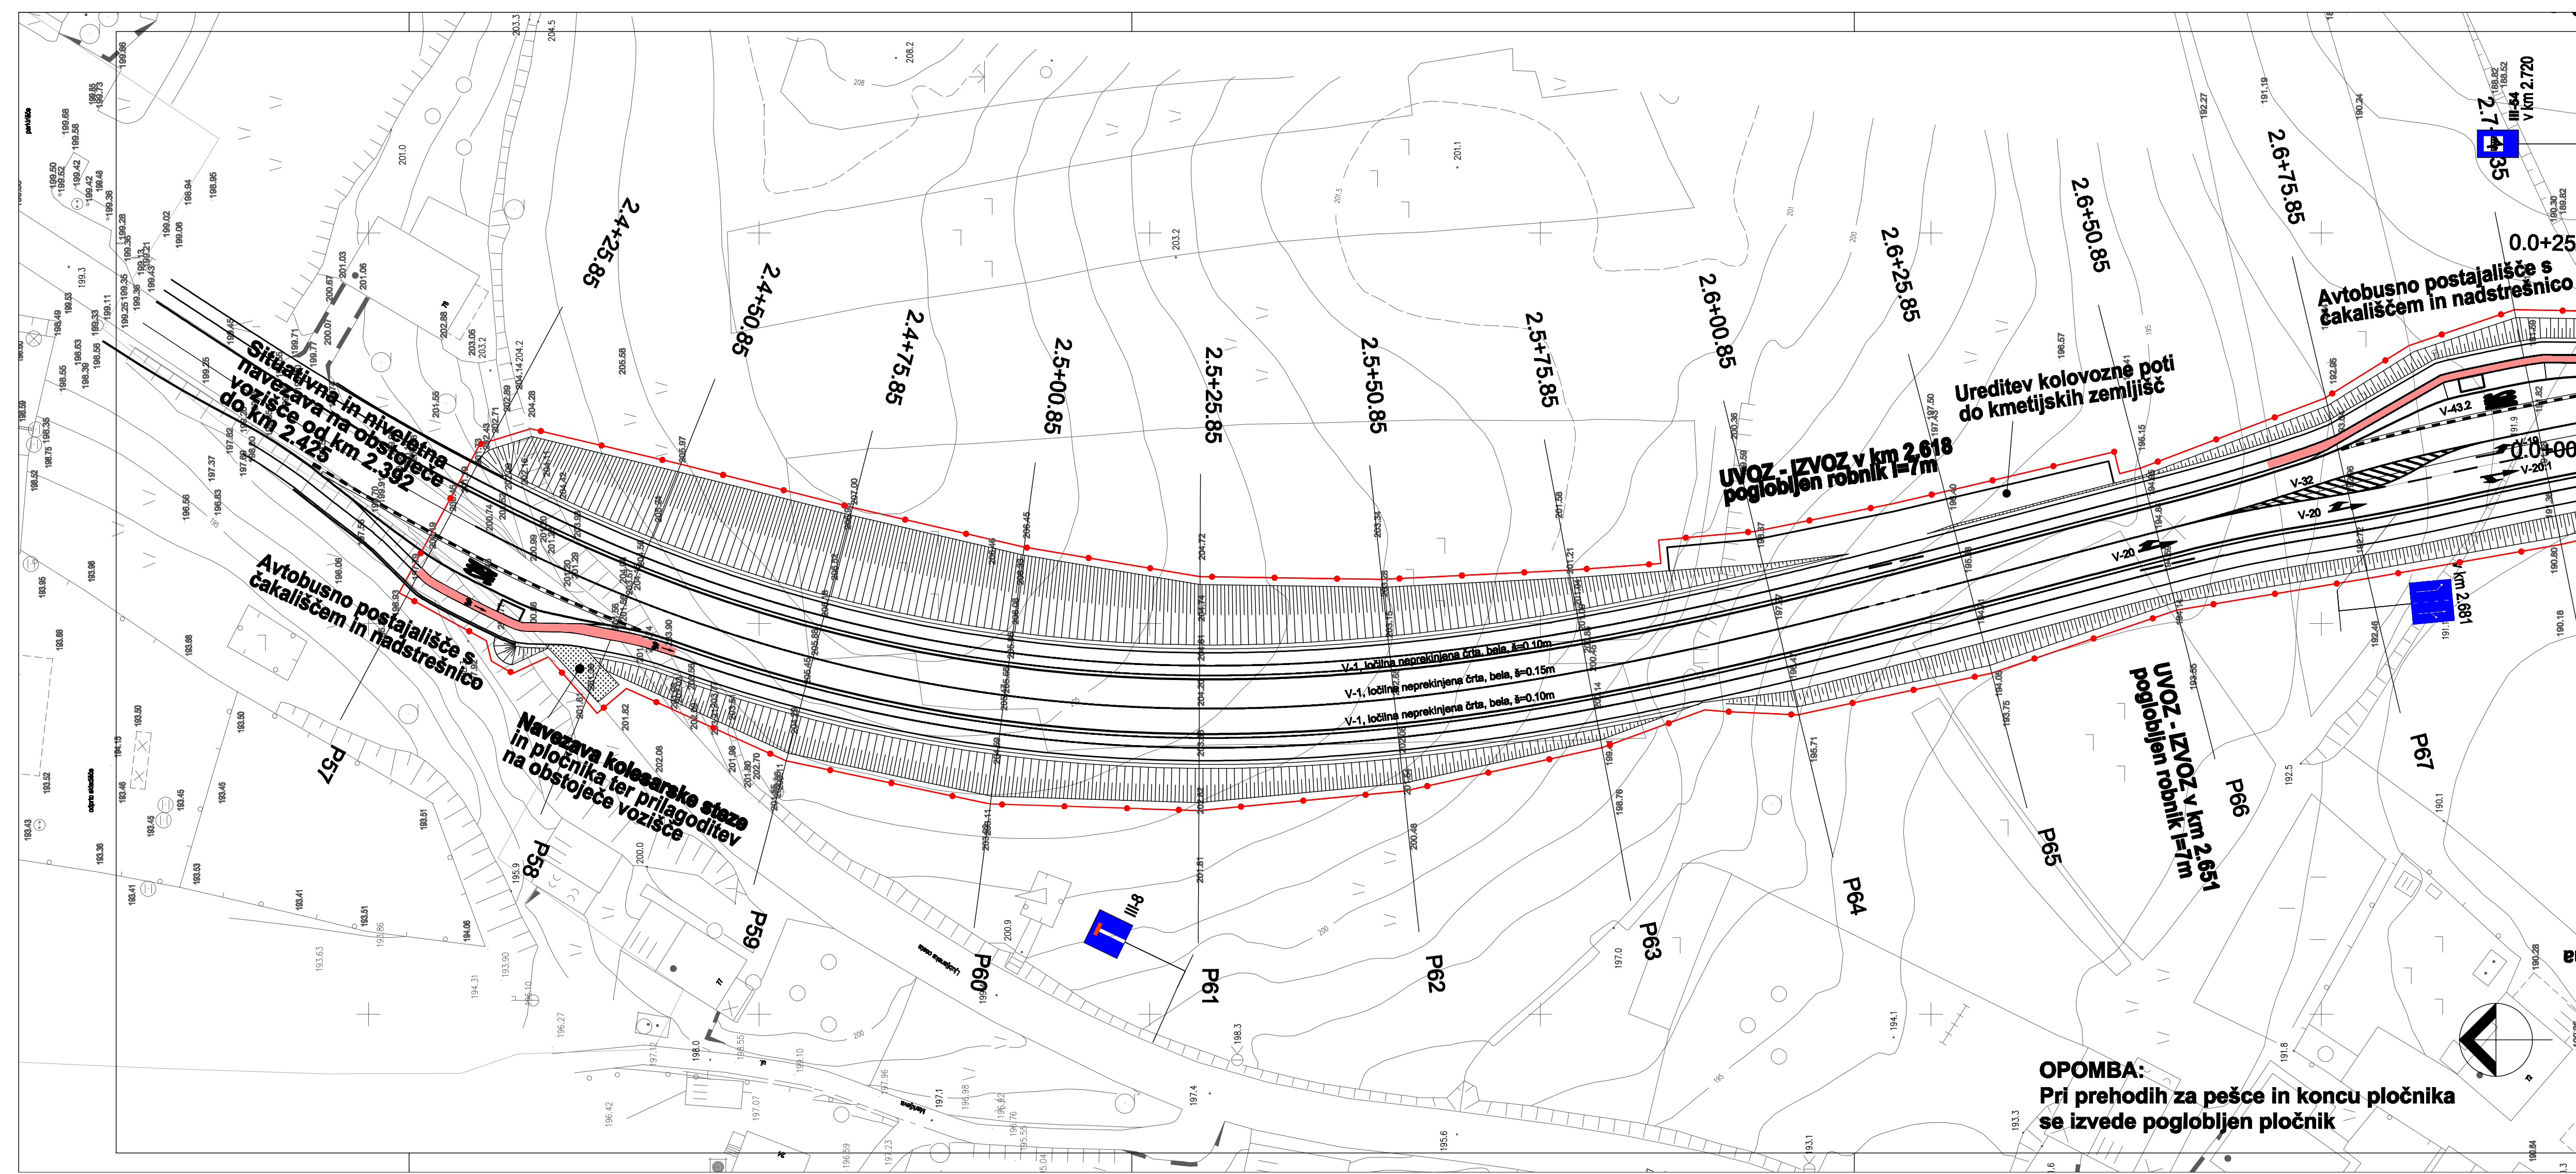

LEGENDA:

MEJA SPREMEMB IN DOPOLNITVE LOKACIJSKEGA NAČRTA

naslov karte

ZASNOVA PROJEKTHNIH REŠITEV PROMETNE UREDITVE:
PROMETNA SITUACIJA OD KM 2,425 DO KM 2,701

naročnik

MESTNA OBČINA NOVO MESTO, Seidlova cesta 1, 8000 Novo mesto



Prostorsko načrtovanje,
projektiranje in varstvo
okolja Novo mesto, d.o.o.

id. št. pri IZS

naloga / projekt

SPREMEMBE IN DOPOLNITVE LOKACIJSKEGA NAČRTA

IZS 0712

ZA REKONSTRUKCIJO LJUBLJANSKE CESTE V

NOVEM MESTU - GLAVNE CESTE GII-105

načrt

OBČINSKI LOKACIJSKI NAČRT

faza

SPREJET DOKUMENT

id. št.

podpis

odg. vodja projekta

SUZANA SIMIČ, univ.dipl.inž.kraj.arh.

KA - 0847

odg. projektant

mag. RADOVAN NIKIČ, univ.dipl.inž.grad.

G - 0324

sodelavci

ALENKA MUHIČ, univ.dipl.inž.grad.

G - 2433

ROBERT DOLŠINA, grad.tehn.

številka

S - 1/2007

datum

julij 2007

merilo

1:500

list

3.1.3