
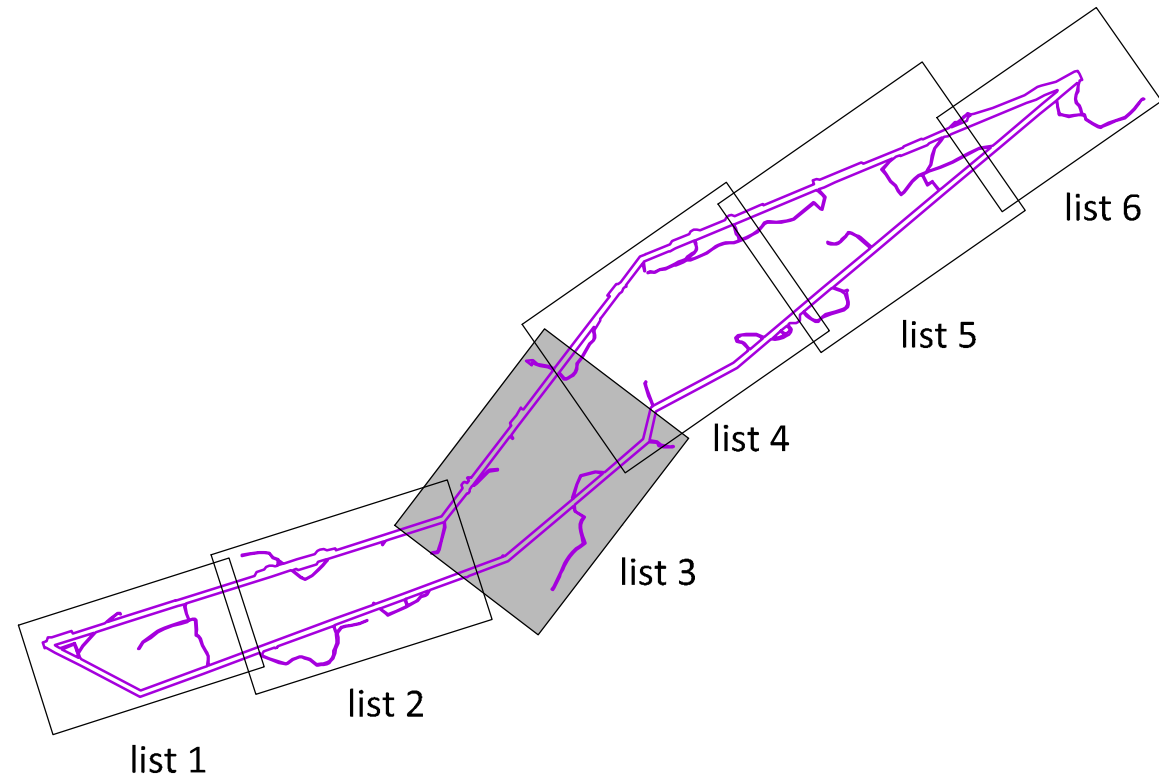


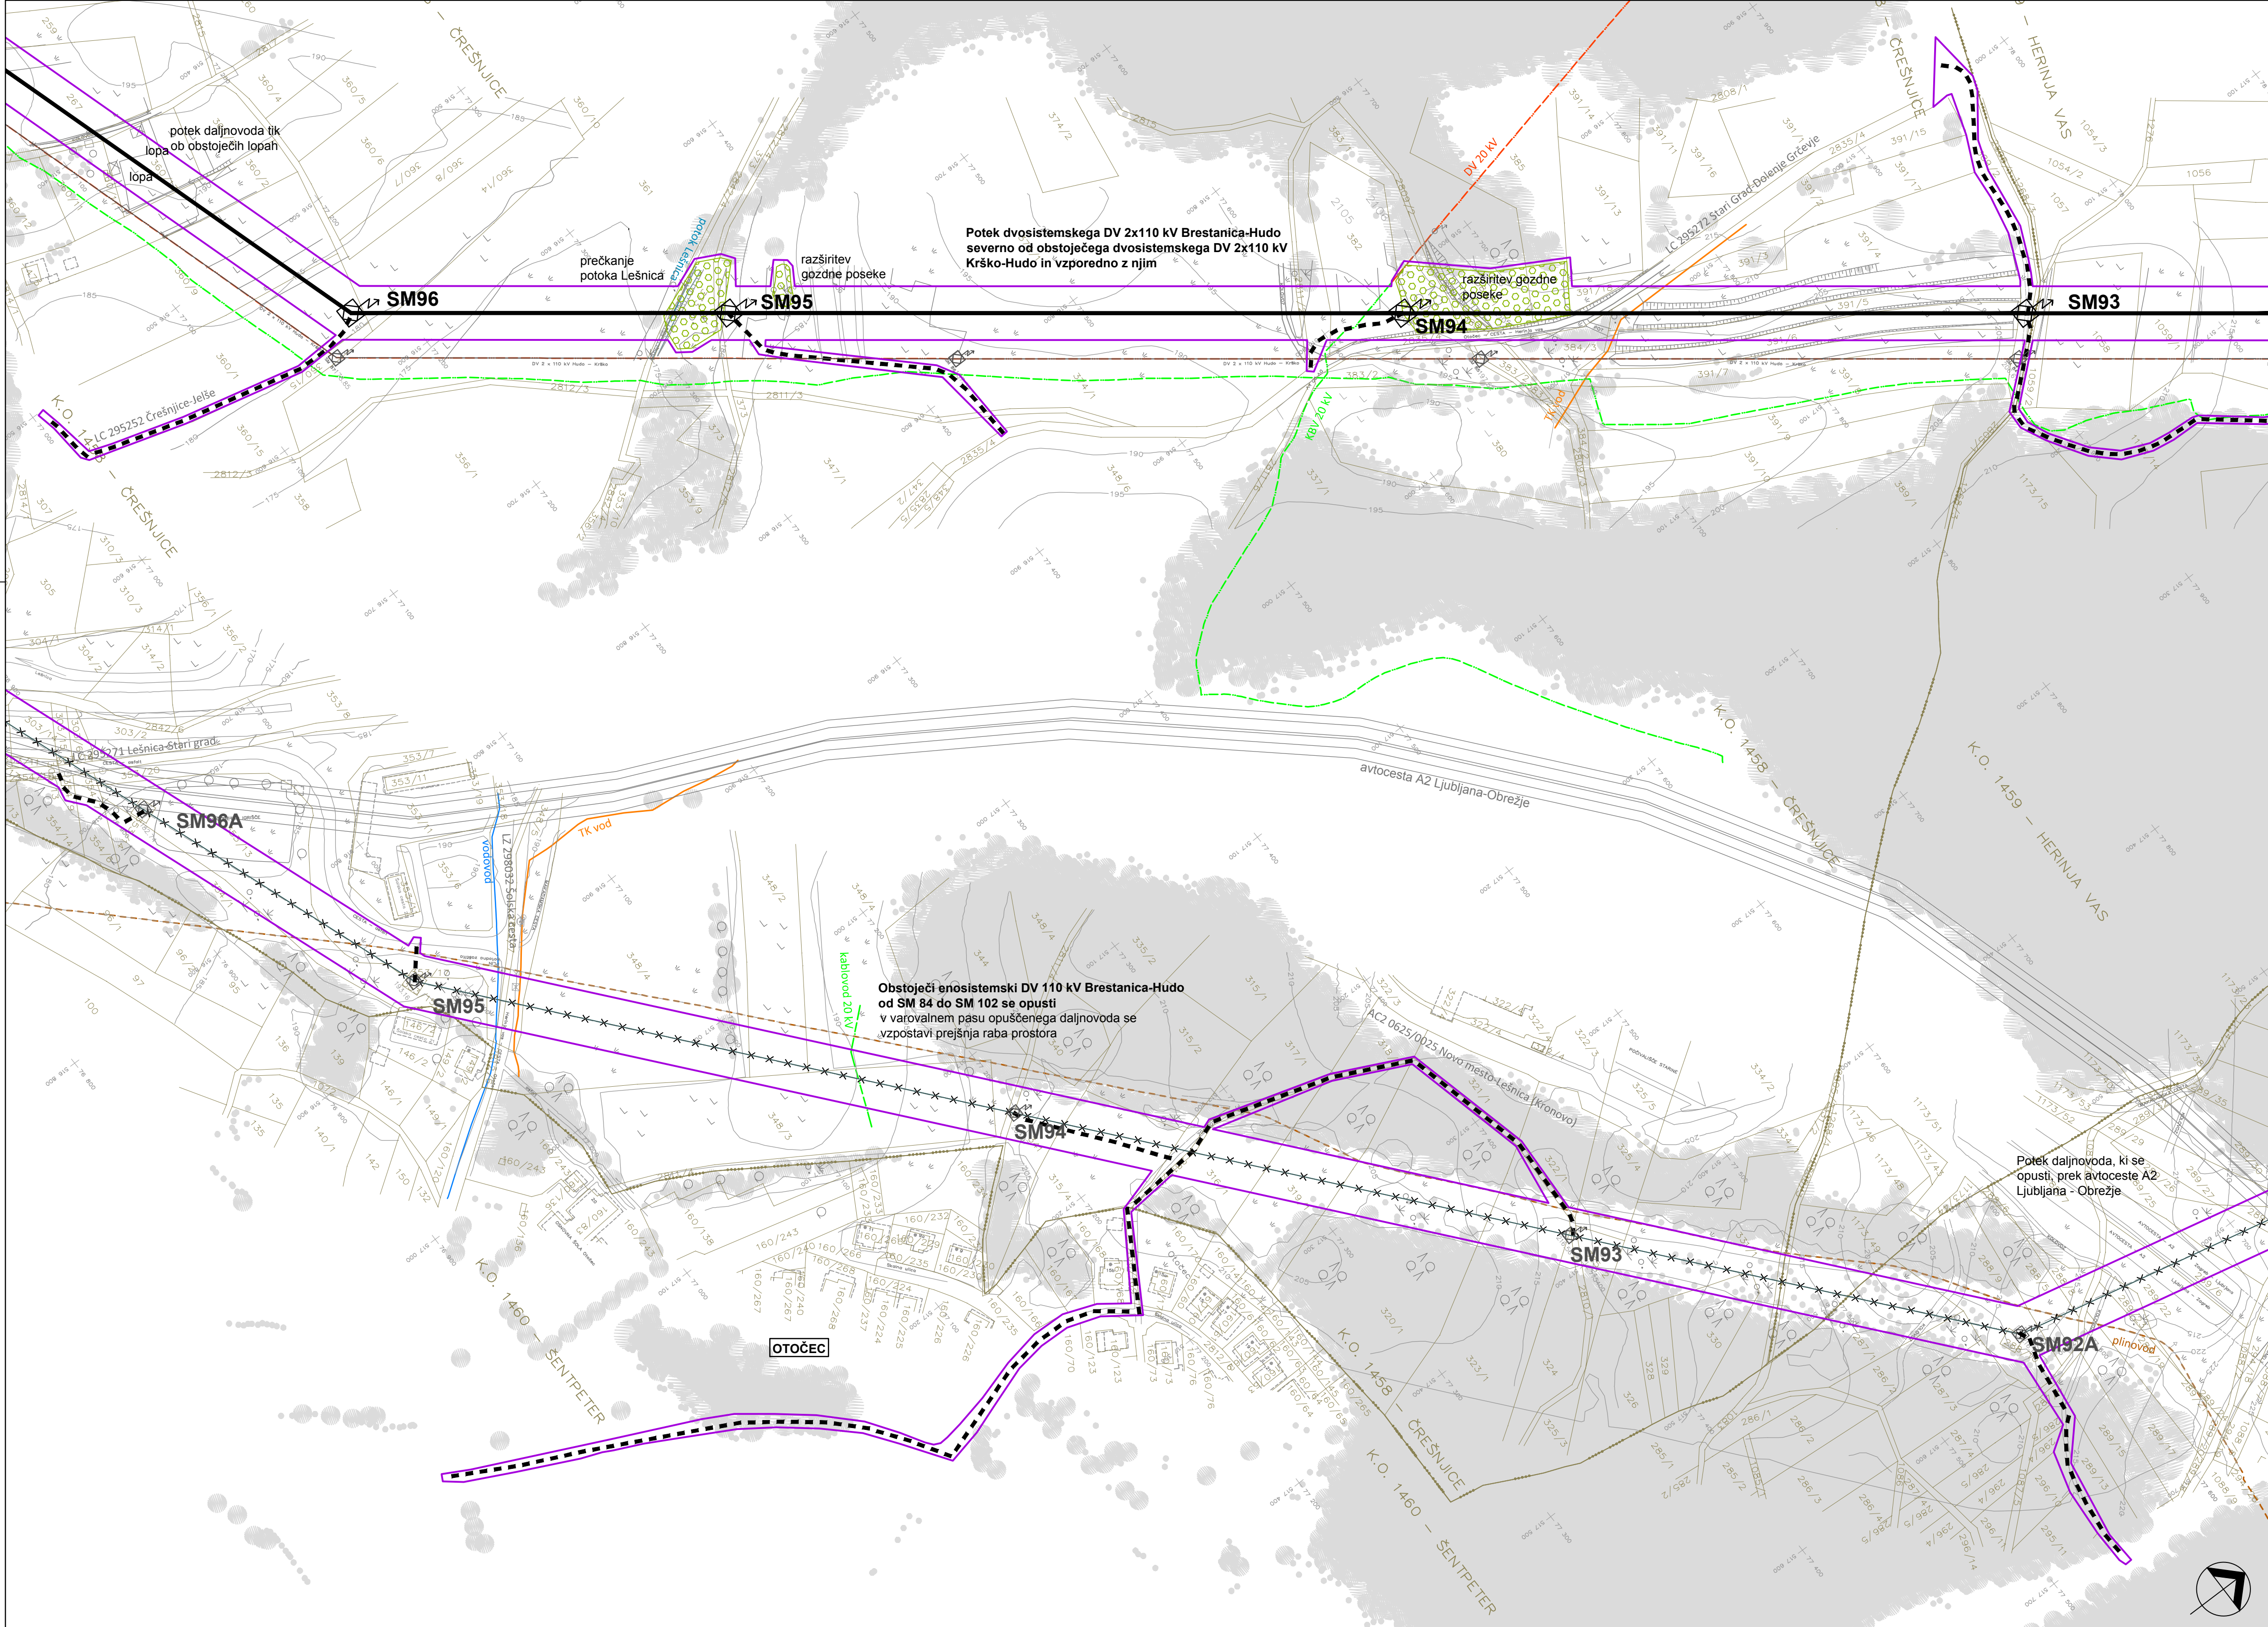

- LEGENDA
- MEJA DPN
  - OBČINSKE MEJE
  - NAČRTOVANI DV 2X110 KV BRESTANICA-HUDO
  - OBSTOJEČI DV 110 KV BRESTANICA-HUDO, KI SE OPUSTI
  - STOJNO MESTO STEBRA
  - DOSTOPNE POTI DO STEBROV
  - OBSTOJEČ GOZD
  - POSEK GOZDA
- LEGENDA GOSPODARSKE JAVNE INFRASTRUKTURE
- VODOVOD - KANALIZACIJA
  - ELEKTROENERGETSKO OMREŽJE - VN 100 kV - nadzemni vodi
  - ELEKTROENERGETSKO OMREŽJE - SN 20kV - nadzemni vodi
  - ELEKTROENERGETSKO OMREŽJE - NN 0,4kV - nadzemni vodi
  - ELEKTROENERGETSKO OMREŽJE - SN 20kV - podzemni vodi
  - PLINOVOD - PRENOSNO OMREŽJE
  - TK KABELSKA KANALIZACIJA

|               |                                              |               |                                                                                                   |  |                                                                  |  |
|---------------|----------------------------------------------|---------------|---------------------------------------------------------------------------------------------------|--|------------------------------------------------------------------|--|
| načrtovalec:  |                                              |               |              |  | investitor:                                                      |  |
|               |                                              |               |                                                                                                   |  | Elektro-Slovenija, d.o.o.                                        |  |
|               | ime:                                         | id. št.:      | pobudnik:                                                                                         |  | Ministrstvo za infrastrukturo in prostor, Direktorat za energijo |  |
| vodja naloge: | mag. Jelka Hudoklin, univ.dipl.inž.kraj.arh. | ZAPS 0850 KA  | koordinator:                                                                                      |  | Ministrstvo za infrastrukturo in prostor, Direktorat za prostor  |  |
| sodelavci:    | Lucija Simončič, univ.dipl.inž.kraj.arh.     |               | naziv:                                                                                            |  | DPN za del rekonstrukcije daljnoveoda 2x110 kV Brestanica-Hudo   |  |
|               | Petra Ereš Malus, univ.dipl.inž.kraj.arh.    |               |                                                                                                   |  |                                                                  |  |
|               |                                              |               | faza:                                                                                             |  | SPREJET DOKUMENT                                                 |  |
|               |                                              |               | naslov karte:                                                                                     |  |                                                                  |  |
|               |                                              |               | Ureditvena situacija s prikazom<br>gospodarske javne infrastrukture<br>in grajenega javnega dobra |  |                                                                  |  |
| št. naloge:   |                                              | datum:        | merilo:                                                                                           |  | št. lista: 2.3                                                   |  |
| J-2/11        |                                              | november 2012 | 1 : 2000                                                                                          |  |                                                                  |  |