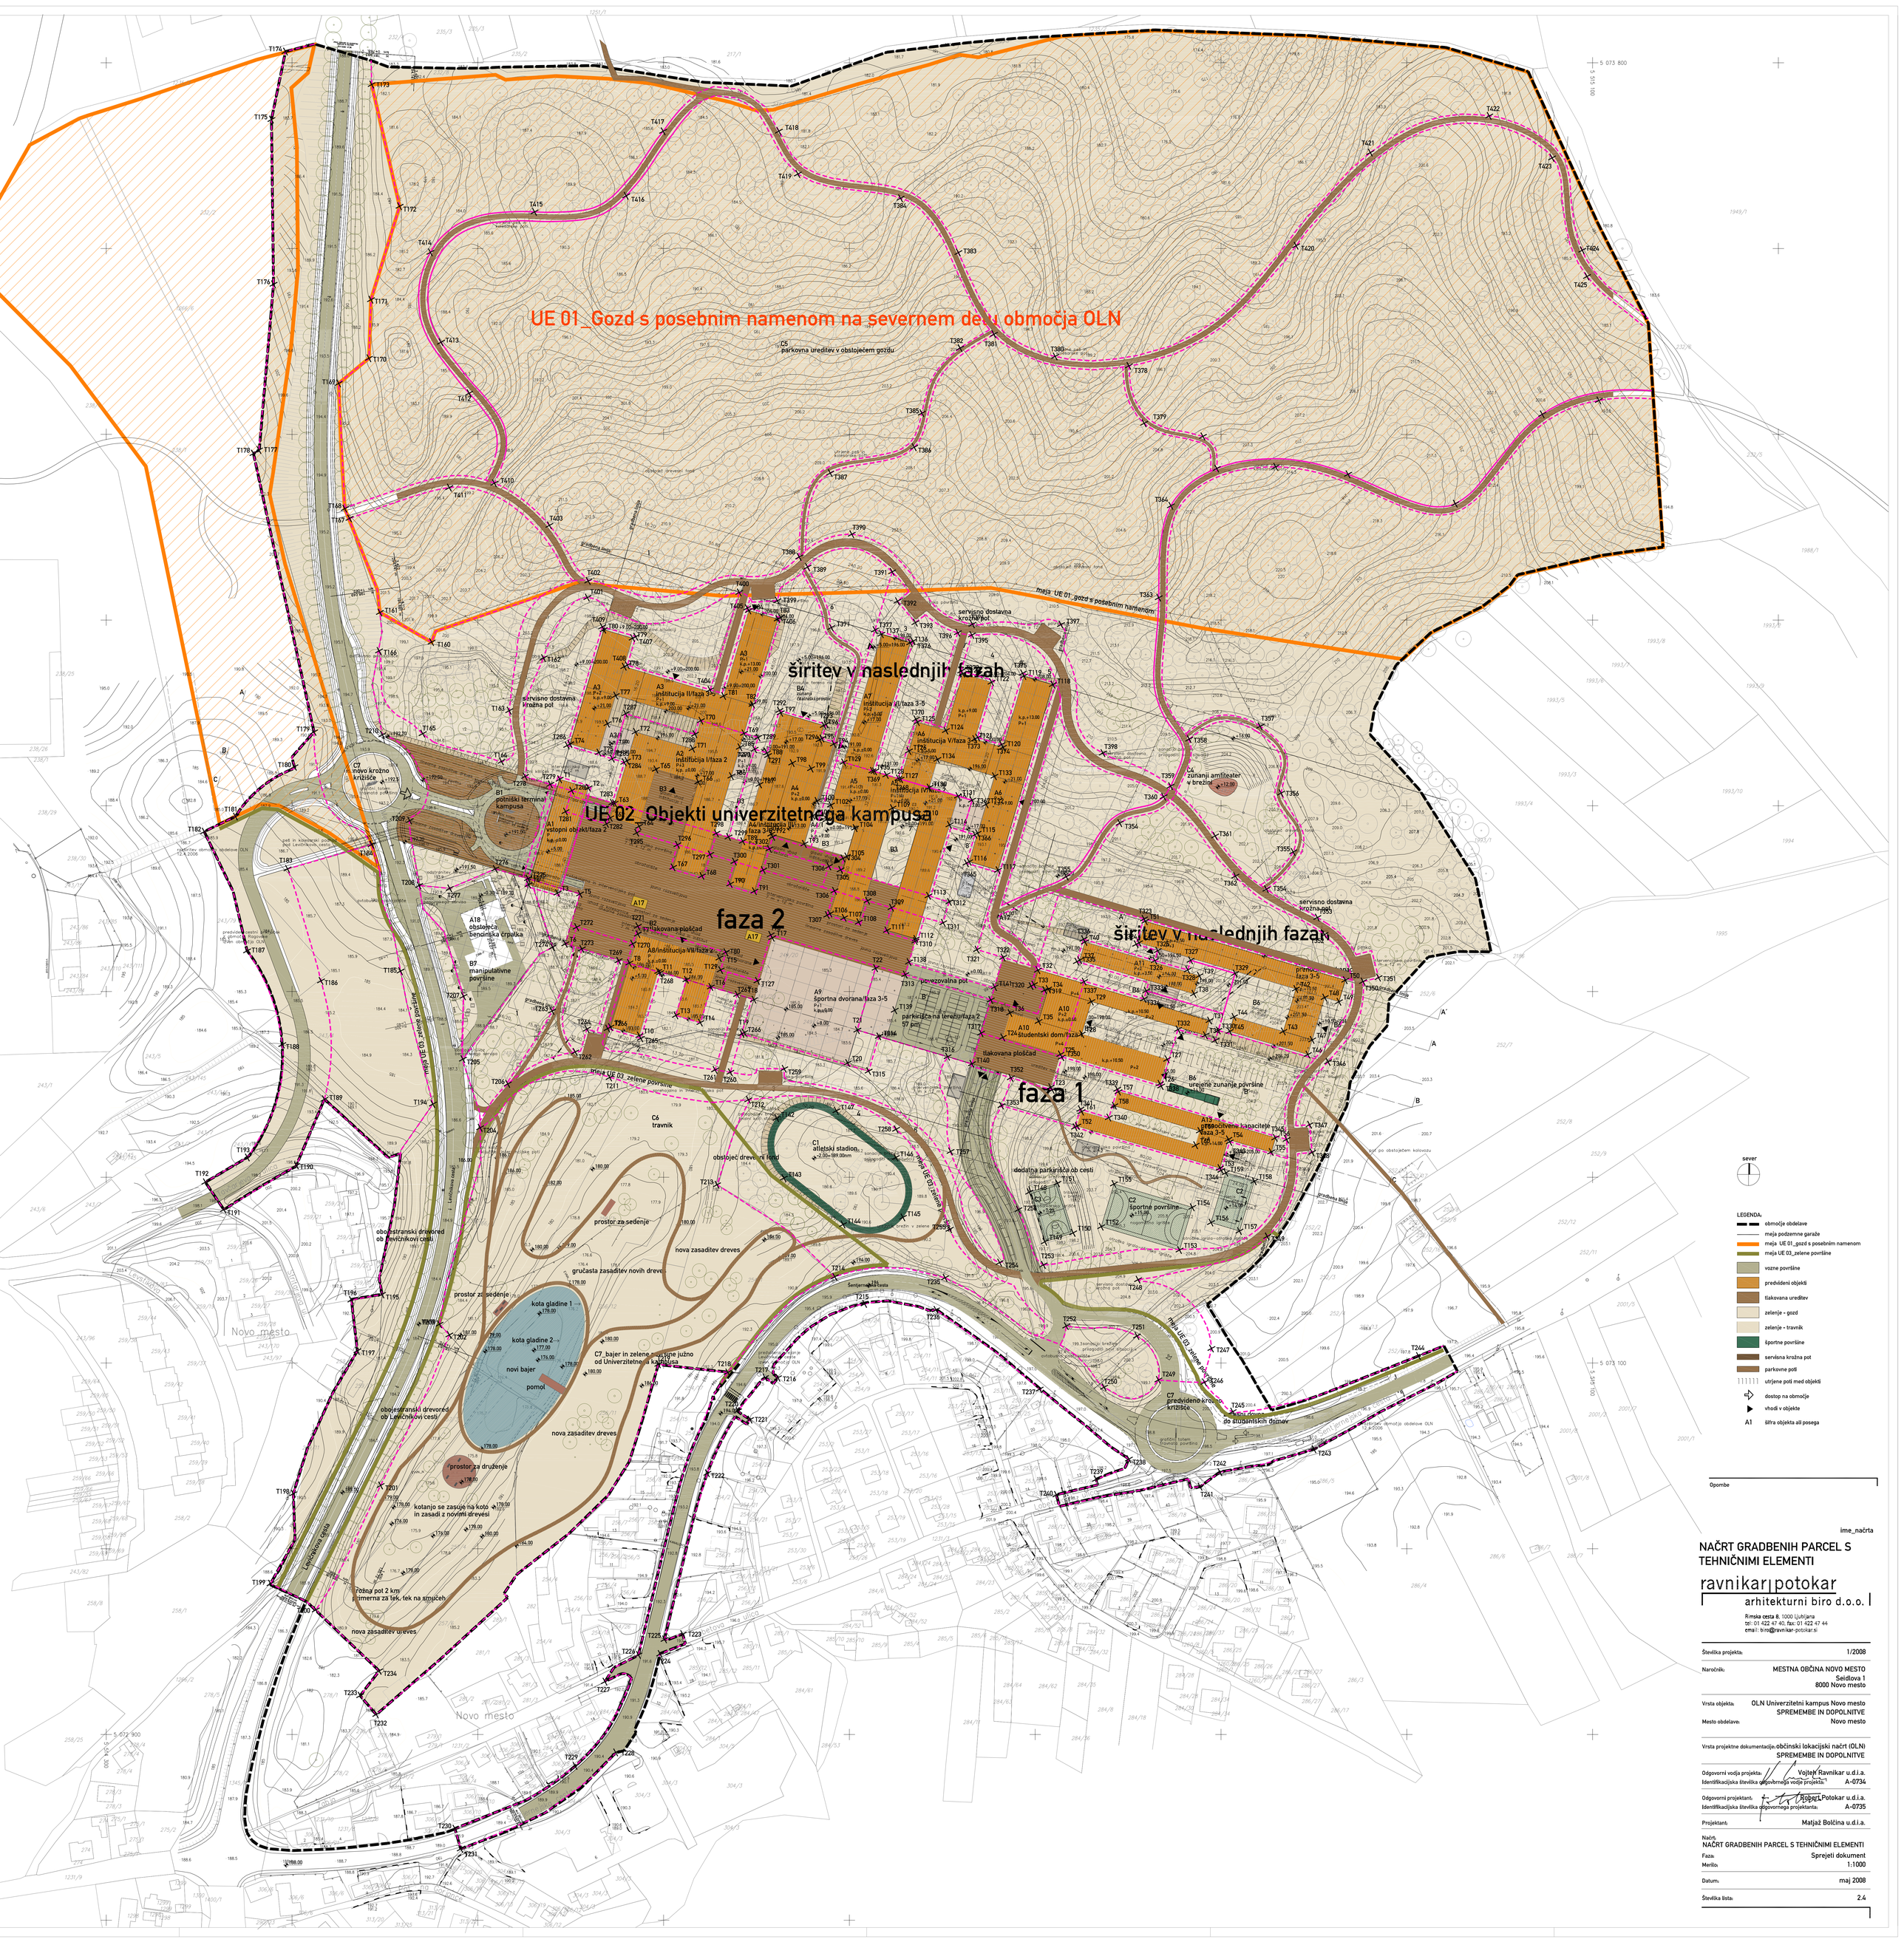


sever

LEGENDA:

- območje obdelave
- meja podzemne garaže
- meja UE 01_gozd s posebnim namenom
- meja UE 03_zelene površine
- vozne površine
- predvideni objekti
- tlakovana ureditev
- zelenje - gozd
- zelenje - travnik
- športne površine
- servisna krožna pot
- parkovne poti
- utrjene poti med objekti
- dostop na območje
- vhodi v objekte
- A1 šifra objekta ali posega

Opombe

ime_načrta

NAČRT GRADBENIH PARCEL S TEHNIČNIMI ELEMENTI

ravnikar|potokar
arhitekturni biro d.o.o.

Rimska cesta 8, 1000 Ljubljana
tel: 01 422 47 40, fax: 01 422 47 44
email: biro@ravnikar-potokar.si

Številka projekta:	1/2008
Naročnik:	MESTNA OBČINA NOVO MESTO Seidlova 1 8000 Novo mesto
Vrsta objekta:	OLN Univerzitetni kampus Novo mesto SPREMEMBE IN DOPOLNITVE
Mesto obdelave:	Novo mesto
Vrsta projektne dokumentacije:	občinski lokacijski načrt (OLN) SPREMEMBE IN DOPOLNITVE
Odgovorni vodja projekta:	Vojteh Ravnikar u.d.i.a.
Identifikacijska številka odgovornega vodje projekta:	A-0734
Odgovorni projektant:	Robert Potokar u.d.i.a.
Identifikacijska številka odgovornega projektanta:	A-0735
Projektant:	Matjaž Bolčina u.d.i.a.
Načrt:	NAČRT GRADBENIH PARCEL S TEHNIČNIMI ELEMENTI
Faza:	Sprejeti dokument
Merilo:	1:1000
Datum:	maj 2008
Številka lista:	2.4