


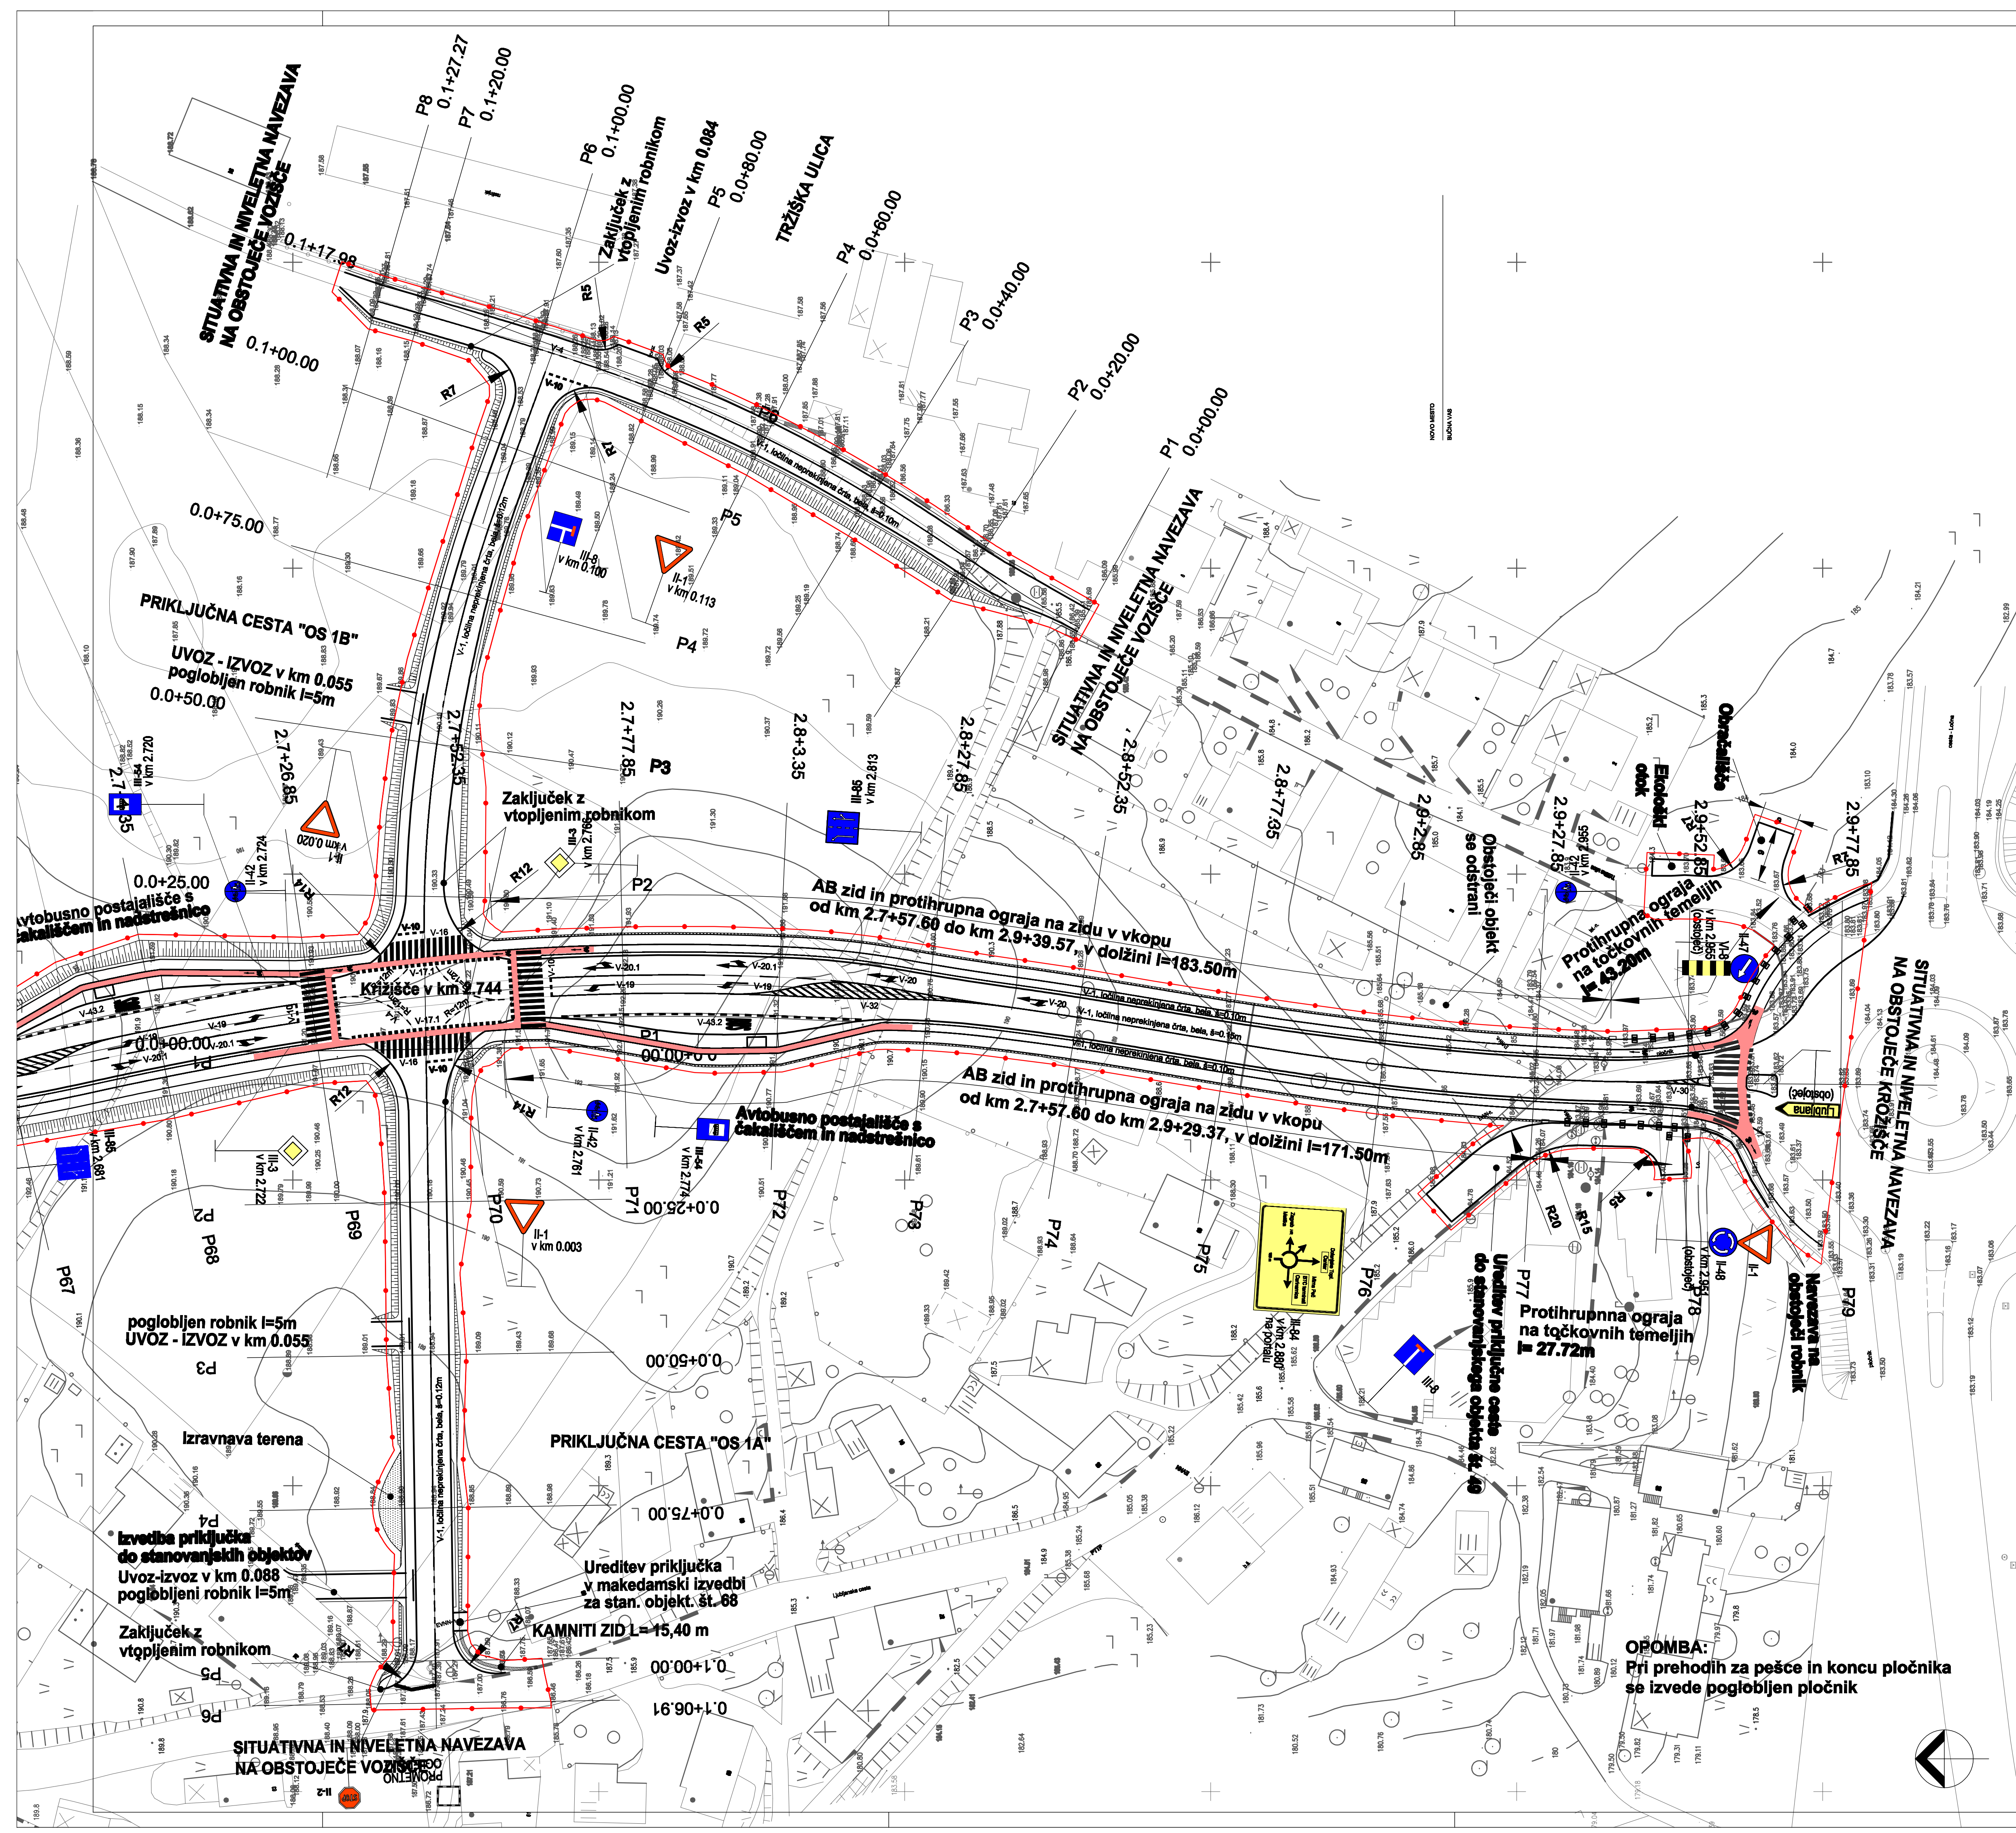

LEGENDA:
MEJA SPREMOMB IN DOPOLNITEV LOKACIJSKEGA NAČRTA

naslov karte ZASNOVA PROJEKTHNIH REŠITEV PROMETNE UREDITVE:
PROMETNA SITUACIJA OD KM 2,701 DO KM 2,977
naročnik MESTNA OBČINA NOVO MESTO, Seidlova cesta 1, 8000 Novo mesto



naloga / projekt	SPREMEMBE IN DOPOLNITVE LOKACIJSKEGA NAČRTA	IZS 0712
načrt	ZA REKONSTRUKCIJO LJUBLJANSKE CESTE V	
faza	NOVEM MESTU - GLAVNE CESTE GI-105	
odg. vodja projekta	OBČINSKI LOKACIJSKI NAČRT	
odg. projektant	SPREJET DOKUMENT	id. št. podpis
sodelavci	SUZANA SIMIČ, univ.dipl.inž.kraj.arh.	KA - 0847
štetvilka	mag. RADOVAN NIKIČ, univ.dipl.inž.grad.	G - 0324
	ALENKA MUHIČ, univ.dipl.inž.grad.	G - 2433
	ROBERT DOLŠINA, grad.tehn.	
	S - 1/2007	datum julij 2007 merilo 1:500 list 3.14