
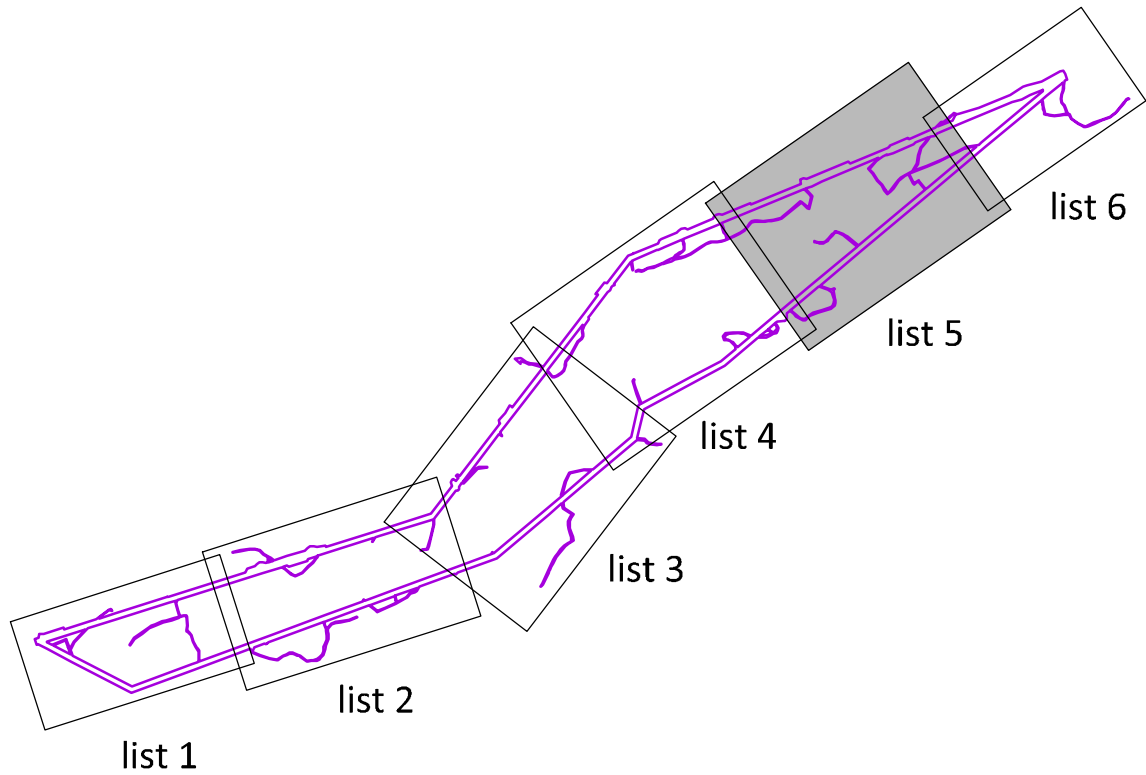


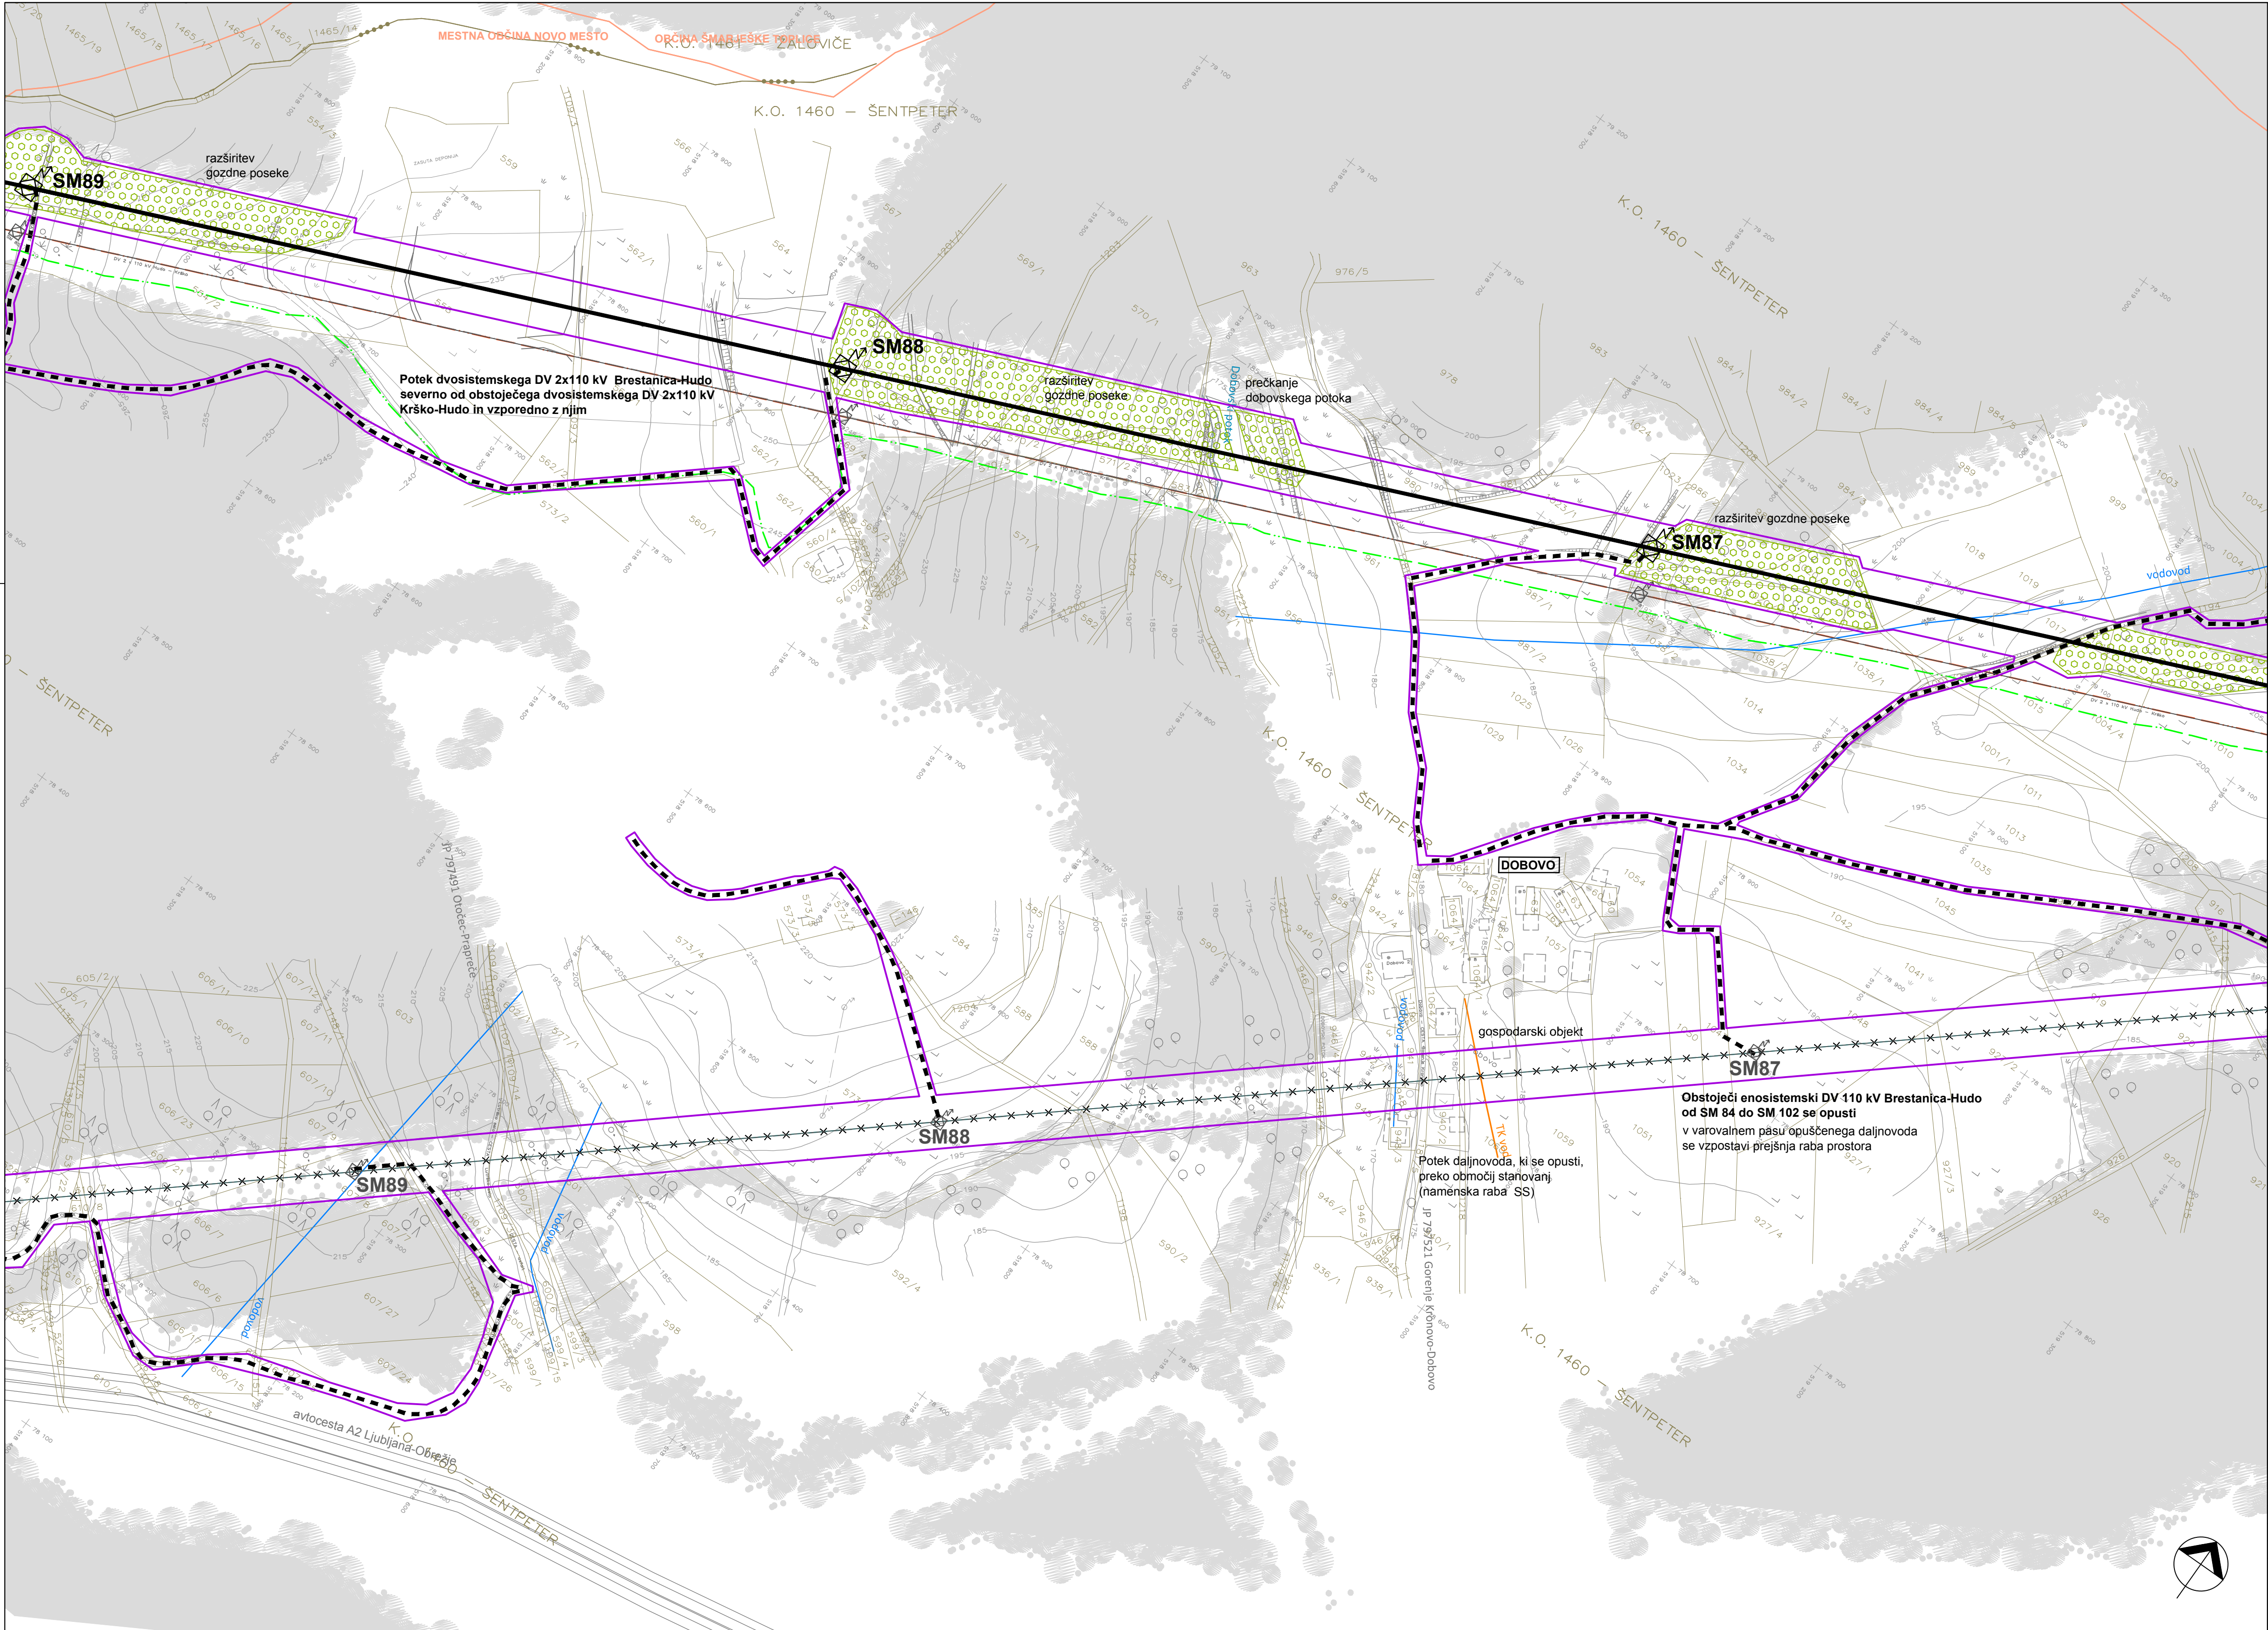

LEGENDA			
	MEJA DPN		OBČINSKE MEJE
	NAČRTOVANI DV 2X110 KV BRESTANICA-HUDO		OBSTOJEČI DV 110 KV BRESTANICA-HUDO, KI SE OPUSTI
	STOJNO MESTO STEBRA		DOSTOPNE POTI DO STEBROV
	OBSTOJEČ GOZD		POSEK GOZDA
LEGENDA GOSPODARSKE JAVNE INFRASTRUKTURE			
	VODOVOD - KANALIZACIJA		ELEKTROENERGETSKO OMREŽJE - VN 100 kV - nadzemni vodi
	ELEKTROENERGETSKO OMREŽJE - SN 20kV - nadzemni vodi		ELEKTROENERGETSKO OMREŽJE - NN 0,4kV - nadzemni vodi
	ELEKTROENERGETSKO OMREŽJE - SN 20kV - podzemni vodi		PLINOVOD - PRENOSNO OMREŽJE
	TK KABELSKA KANALIZACIJA		
načrtovalec:			
investitor:		Elektro-Slovenija, d.o.o.	
ime:	mag. Jelka Hudoklin, univ.dipl.inž.kraj.arh.	id. št.:	ZAPS 0850 KA
vođa naloge:	Lucija Simončič, univ.dipl.inž.kraj.arh.	koordinatorka:	Ministrstvo za infrastrukturo in prostor, Direktorat za prostor
sodelavci:	Petra Ereš Malus, univ.dipl.inž.kraj.arh.	naziv:	DPN za del rekonstrukcije daljnovega 2x110 kV Brestanica-Hudo
		vrsta:	SPREJET DOKUMENT
		naslov karte:	Ureditevna situacija s prikazom gospodarske javne infrastrukture in grajenega javnega dobra
št. naloge:	J-2/11	datum:	november 2012
		merilo:	1 : 2000
			št. lista: 2.5