


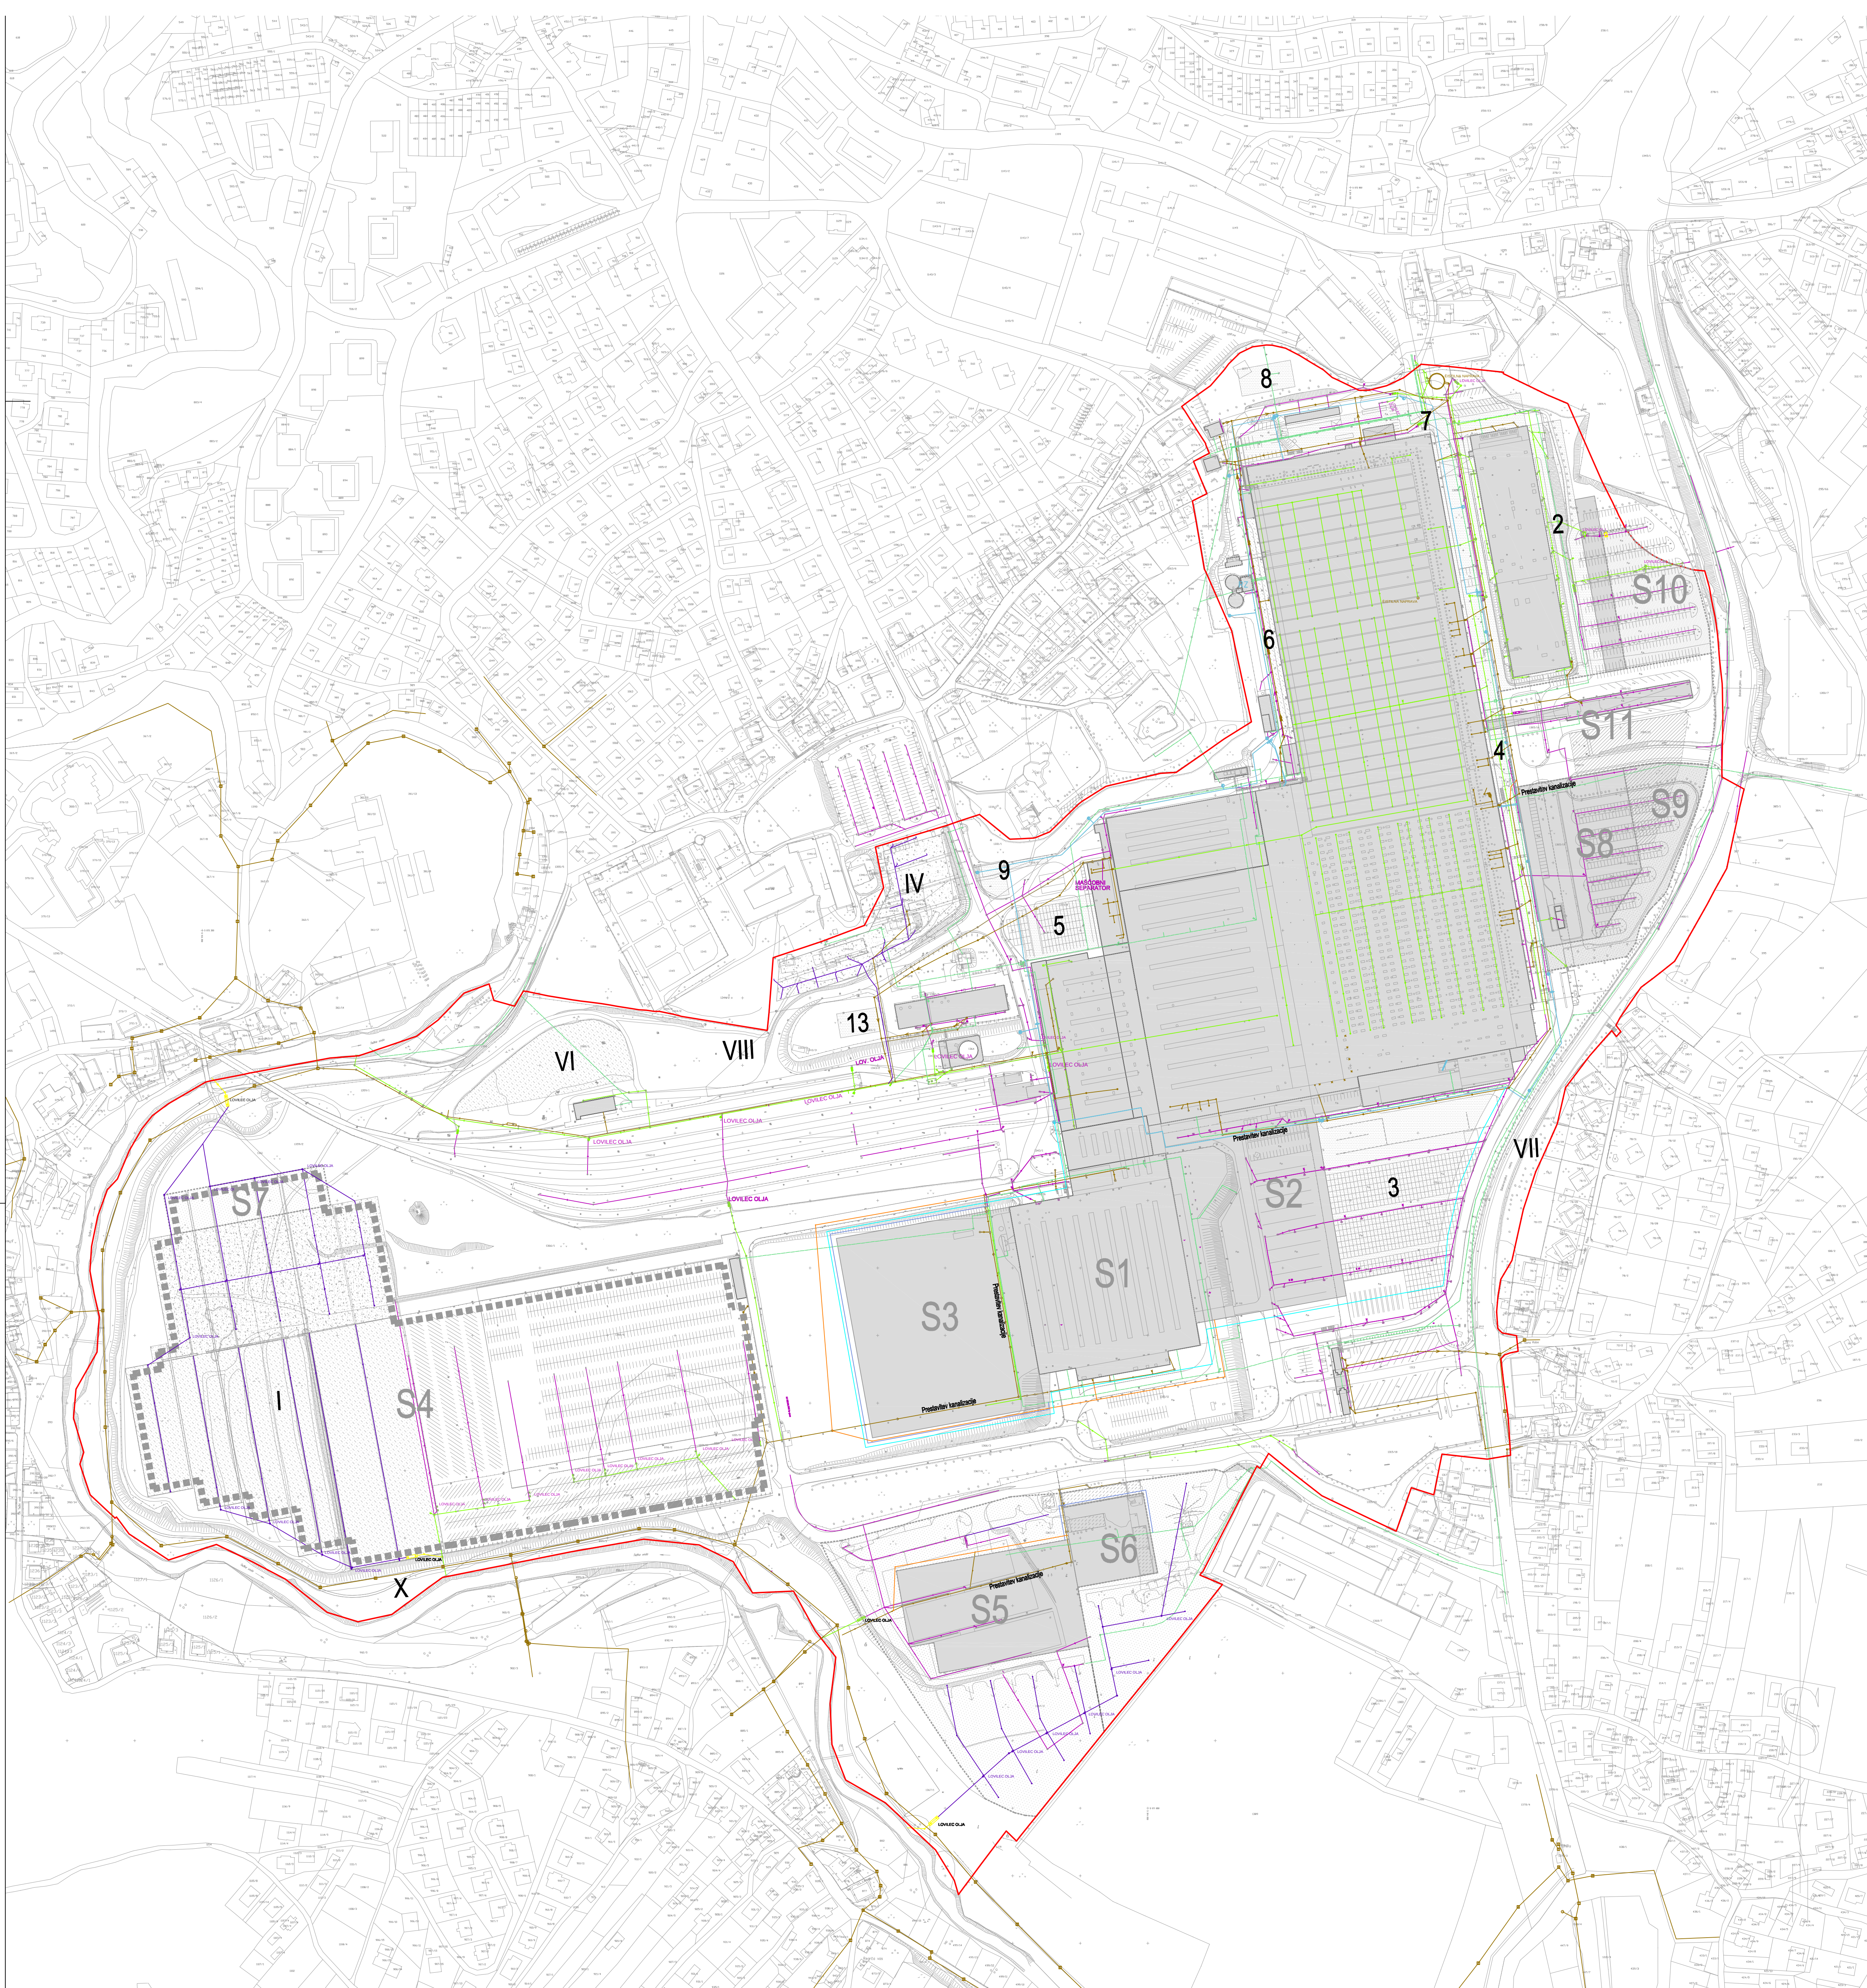

LEGENDA:

VELJAJO DOLOČILA ODLOKA O LN REVOZ - URADNI LIST RS 73/2004

2. razširitev obstoječe lakirnice na vzhodni in južni strani
3. razširitev obstoječe montažne hale na južni plato
4. razširitev glavne hale na vzhodni plato
5. logistični center z razkladalno rampo na zahodnem platu
6. širitev obstoječega objekta na zahodno cesto
7. širitev objekta kalaforeze na severni plato
8. skladišče kemikalij na severnem platu
9. zbirni center nenevarnih odpadkov
12. odstranitev nekaterih obstoječih objektov
13. širitev energetskega objekta

DELNO IZVEDENA ALI V IZVAJANJU PO DOLOČILIH ODLOKA O LN REVOZ
- URADNI LIST RS 73/2004

6. širitev obstoječega objekta na zahodni plato

- I. odpremi center gotovih avtomobilov s carinskim skladiščem, I. in II. faza
- IV. ureditev parkirišč za zaposlene ob vhodu s Trdinove ulice
- V. ureditev parkirišč za zaposlene na vzhodnem platu ob lakirnici
- VI. tranzitni plato
- VIII. ureditev stičnega območja z grajskim kompleksom Grm
- X. peš pot ob potoku Težka voda

DODATNO SE UREJAJO S TEM ODLOKOM


- S1. proizvodno skladiščna hala H
- S2. novogradnja na južnem platu
- S3. novogradnja na zahodnem platu
- S4. nadkrije odpremi center gotovih avtomobilov s carinskim skladiščem zaradi toče
- S5. sprememba območja parkirišč za nekompletna vozila in območja montažnih hal
- S6. sprememba dela območja betonarne v šolski center
- S7. razširitev obstoječega odpremi center gotovih avtomobilov s carinskim skladiščem
- S8. nov objekt montaže na vzhodnem platu ob Belokranjski cesti
- S9. sprememba območja manipulacijskega platoja ob novem objektu montaže S8 v parkirišču
- S10. sprememba območja obstoječih parkirišč ob lakirnici
- S11. sprememba območja obstoječega glavnega uvoza v parkirišča za zaposlene - II faza po izvedbi povezovalne ceste na tretjo razvojno os in rekonstrukcije Belokranjske ceste

meja območja SDLN

LEGENDA:	obstoječe	predvideno
Meteoma kanalizacija - čista	—	—
Meteoma kanalizacija - umazana	—	—
Fekalna kanalizacija	—	—
Vodovod	—	—
Sprinkler vodovod	—	—

Vir podatkov:

- DKN - GURS, april 2010
- Geodetski posnetek - Geodetski zavod Slovenije - GD 67/2010, april 2010

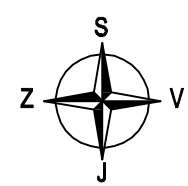



K.A.B. d.o.o. projektiranje in urbanizem

NOVO MESTO, Krška ulica 1, Tel. 07/33 72 520

Investitor/naročnik:

REVZOZ NOVO MESTO
Belokranjska cesta 4, Novo mesto

Objekt:

SPREMEMBE IN DOPOLNITVE LOKACIJSKEGA NAČRTA REVZOZ

Lokacija:

Novo mesto

Ime in priimek:

Ident. številka:

Podjetje:

Vodja projekta:

Katinka Blažič, inž. gradb.

0150 IZS G-1124

Odg. projektant:

Janez Žerjav, u.d.l.a.

0246 IZS A-0782

Sodelavci:

Miha Bukovec, u.d.l.geod.

-

Vrsta prostorskega akta:

Naslov akta:

SDLN

KOMUNALNA IN OSTALA INFRASTRUKTURA

Št. projekta:

Datum:

Faza:

Merilo:

Št. list:

SDLN-34/08

Januar 2011

Sprejet dokument

1:2000

5.3