


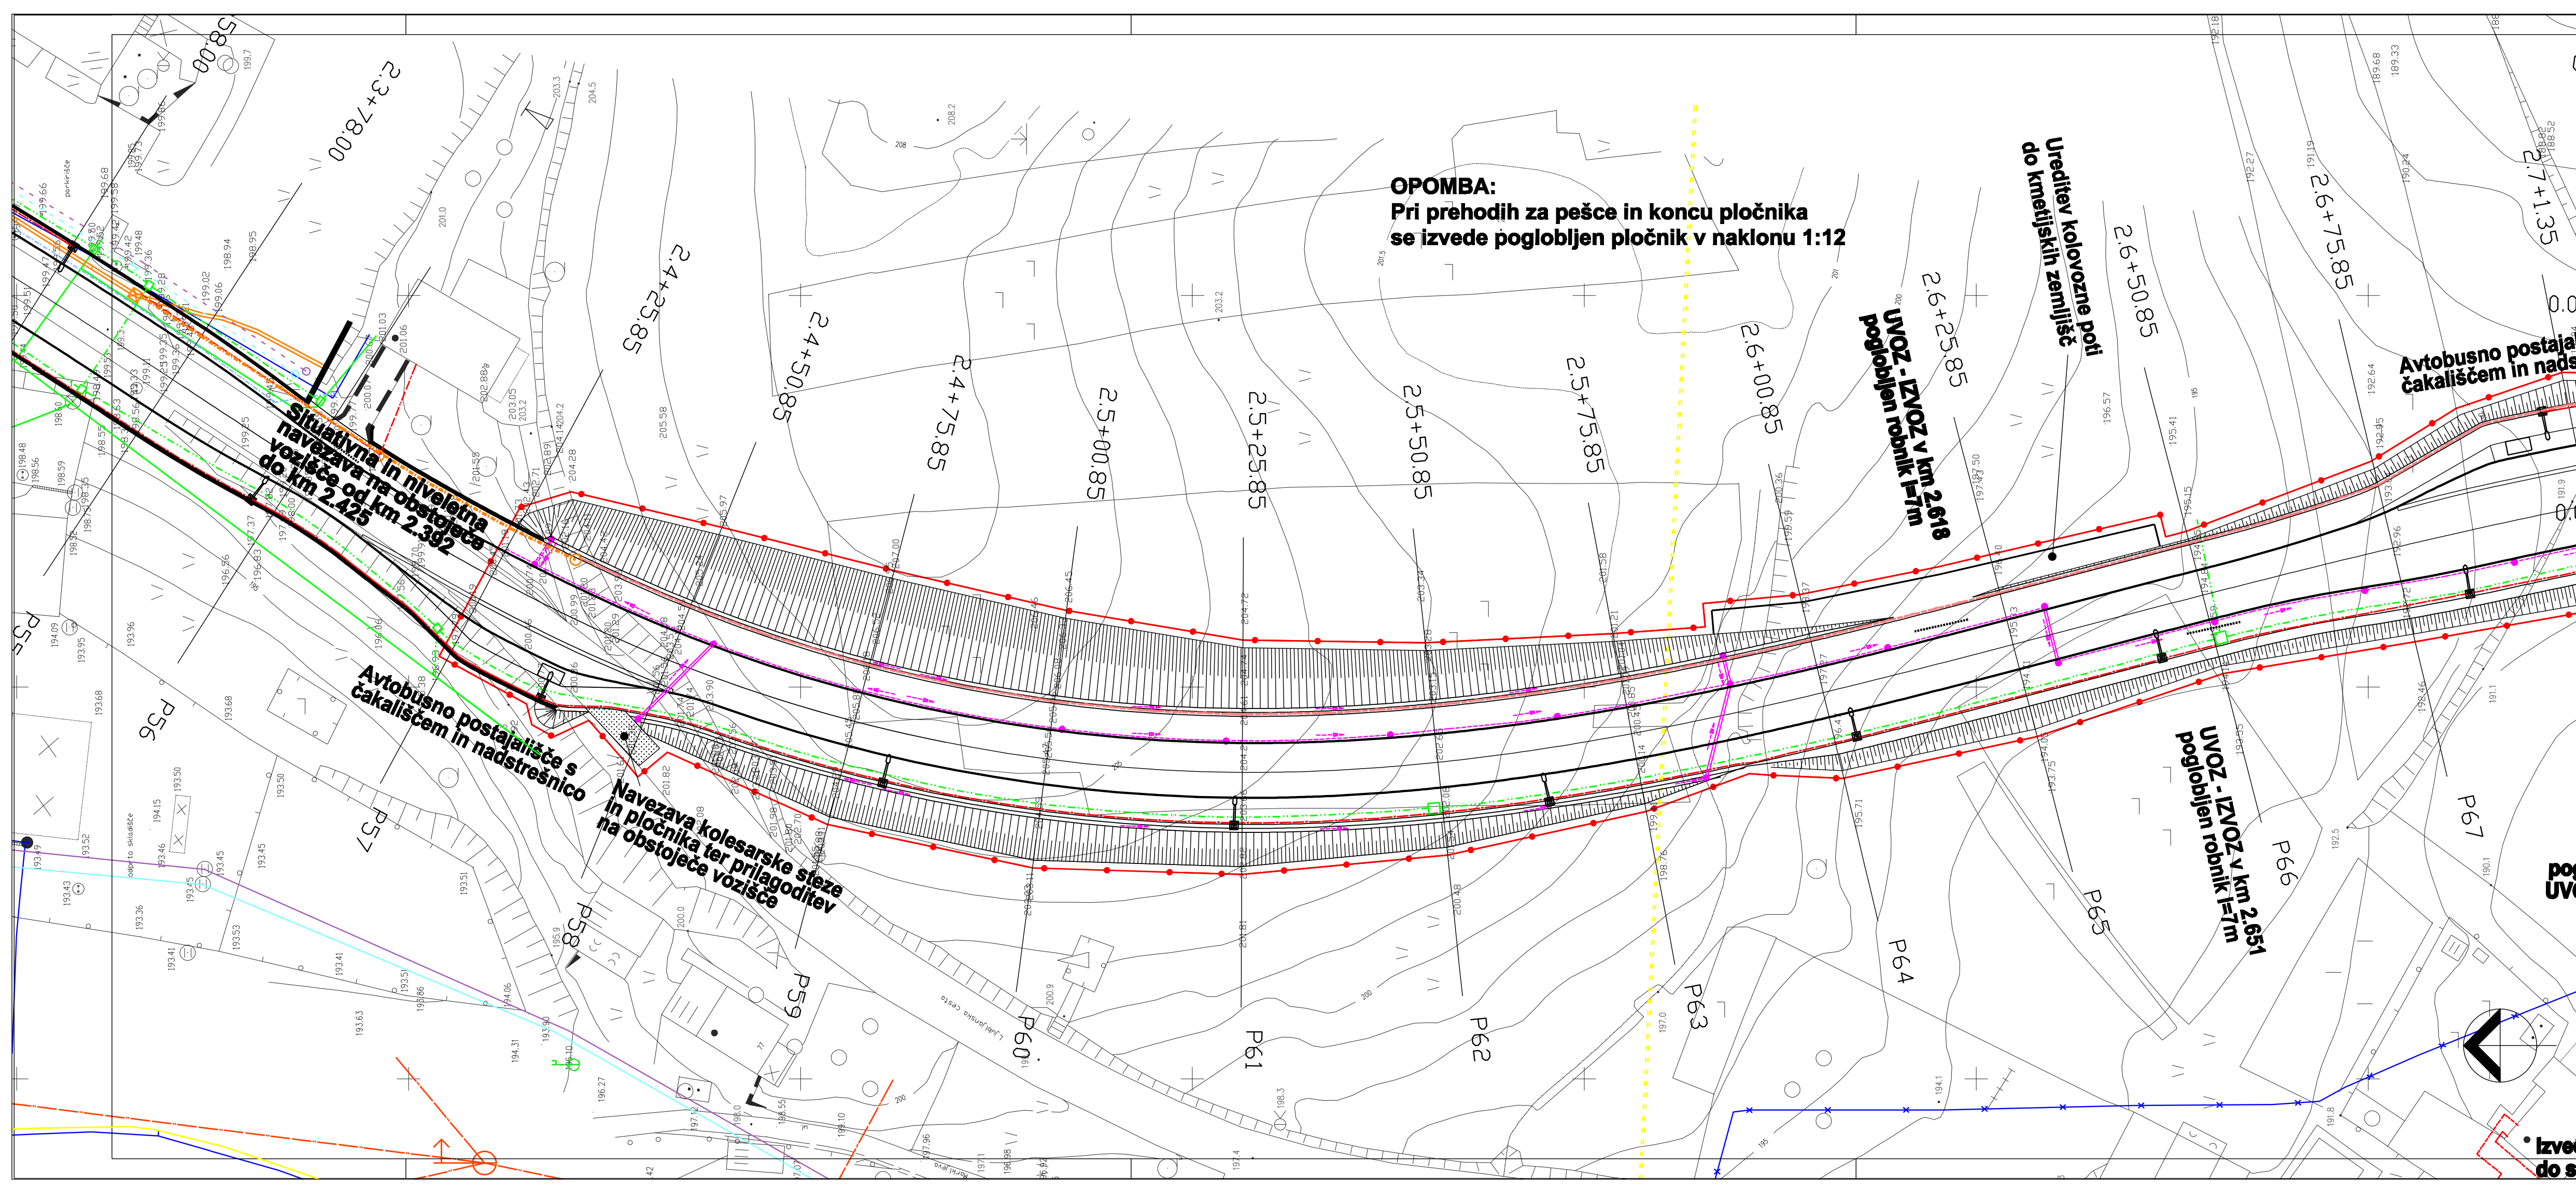

LEGENDA	OBSTOJEČE	PROJEKTIRANO
VODOVODNO OMREŽJE		
VODOVODNO OMREŽJE – se opusti		
KANALIZACIJA KOMUNALNE ODPADNE VODE		
KANALIZACIJA PADAVINSKE ODPADNE VODE		
KANALIZACIJA MEŠAN SISTEM		
ELEKTROENERGETSKO OMREŽJE – NN – nadzemna		
ELEKTROENERGETSKO OMREŽJE – NN – nadzemna – se opusti		
ELEKTROENERGETSKO OMREŽJE – NN – podzemna		
ELEKTROENERGETSKO OMREŽJE – 20kV – kablovod		
ELEKTROENERGETSKO OMREŽJE – kab. kanizacija		
ELEKTROENERGETSKO OMREŽJE – JAVNA RAZSVETLJAVA		
TELEKOMUNIKACIJSKO OMREŽJE		
DRENAŽA		
PLINOVODNO OMREŽJE – sekundarno		
PLINOVODNO OMREŽJE – primarno		

naslov karte **ZASNOVA PROJEKTHNIH REŠITEV INFRASTRUKTURE: ZBIRNA SITUACIJA KOMUNALNIH VODOV IN NAPRAV OD KM 2,425 DO KM 2,701**

naročnik **MESTNA OBČINA NOVO MESTO, Seidlova cesta 1, 8000 Novo mesto**



Prostorsko načrtovanje,
projektiranje in varstvo
okolja Novo mesto, d.o.o.
id. št. pri IZS

IZS 0712

naloga / projekt	SPREMEMBE IN DOPOLNITVE LOKACIJSKEGA NAČRTA		
	ZA REKONSTRUKCIJO LJUBLJANSKE CESTE V		
	NOVEM MESTU - GLAVNE CESTE GII-105		
načrt	OBČINSKI LOKACIJSKI NAČRT		
faza	SPREJET DOKUMENT	id. št.	podpis
odg. vodja projekta	SUZANA SIMIČ, univ.dipl.inž.kraj.arh.	KA - 0847	
odg. projektant	mag. RADOVAN NIKIČ, univ.dipl.inž.grad.	G - 0324	
sodelavci	ALENKA MUHIČ, univ.dipl.inž.grad.	G - 2433	
	ROBERT DOLŠINA, grad.tehn.		
številka	S - 1/2007	datum	julij 2007
		merilo	1:500
		list	3.5.1