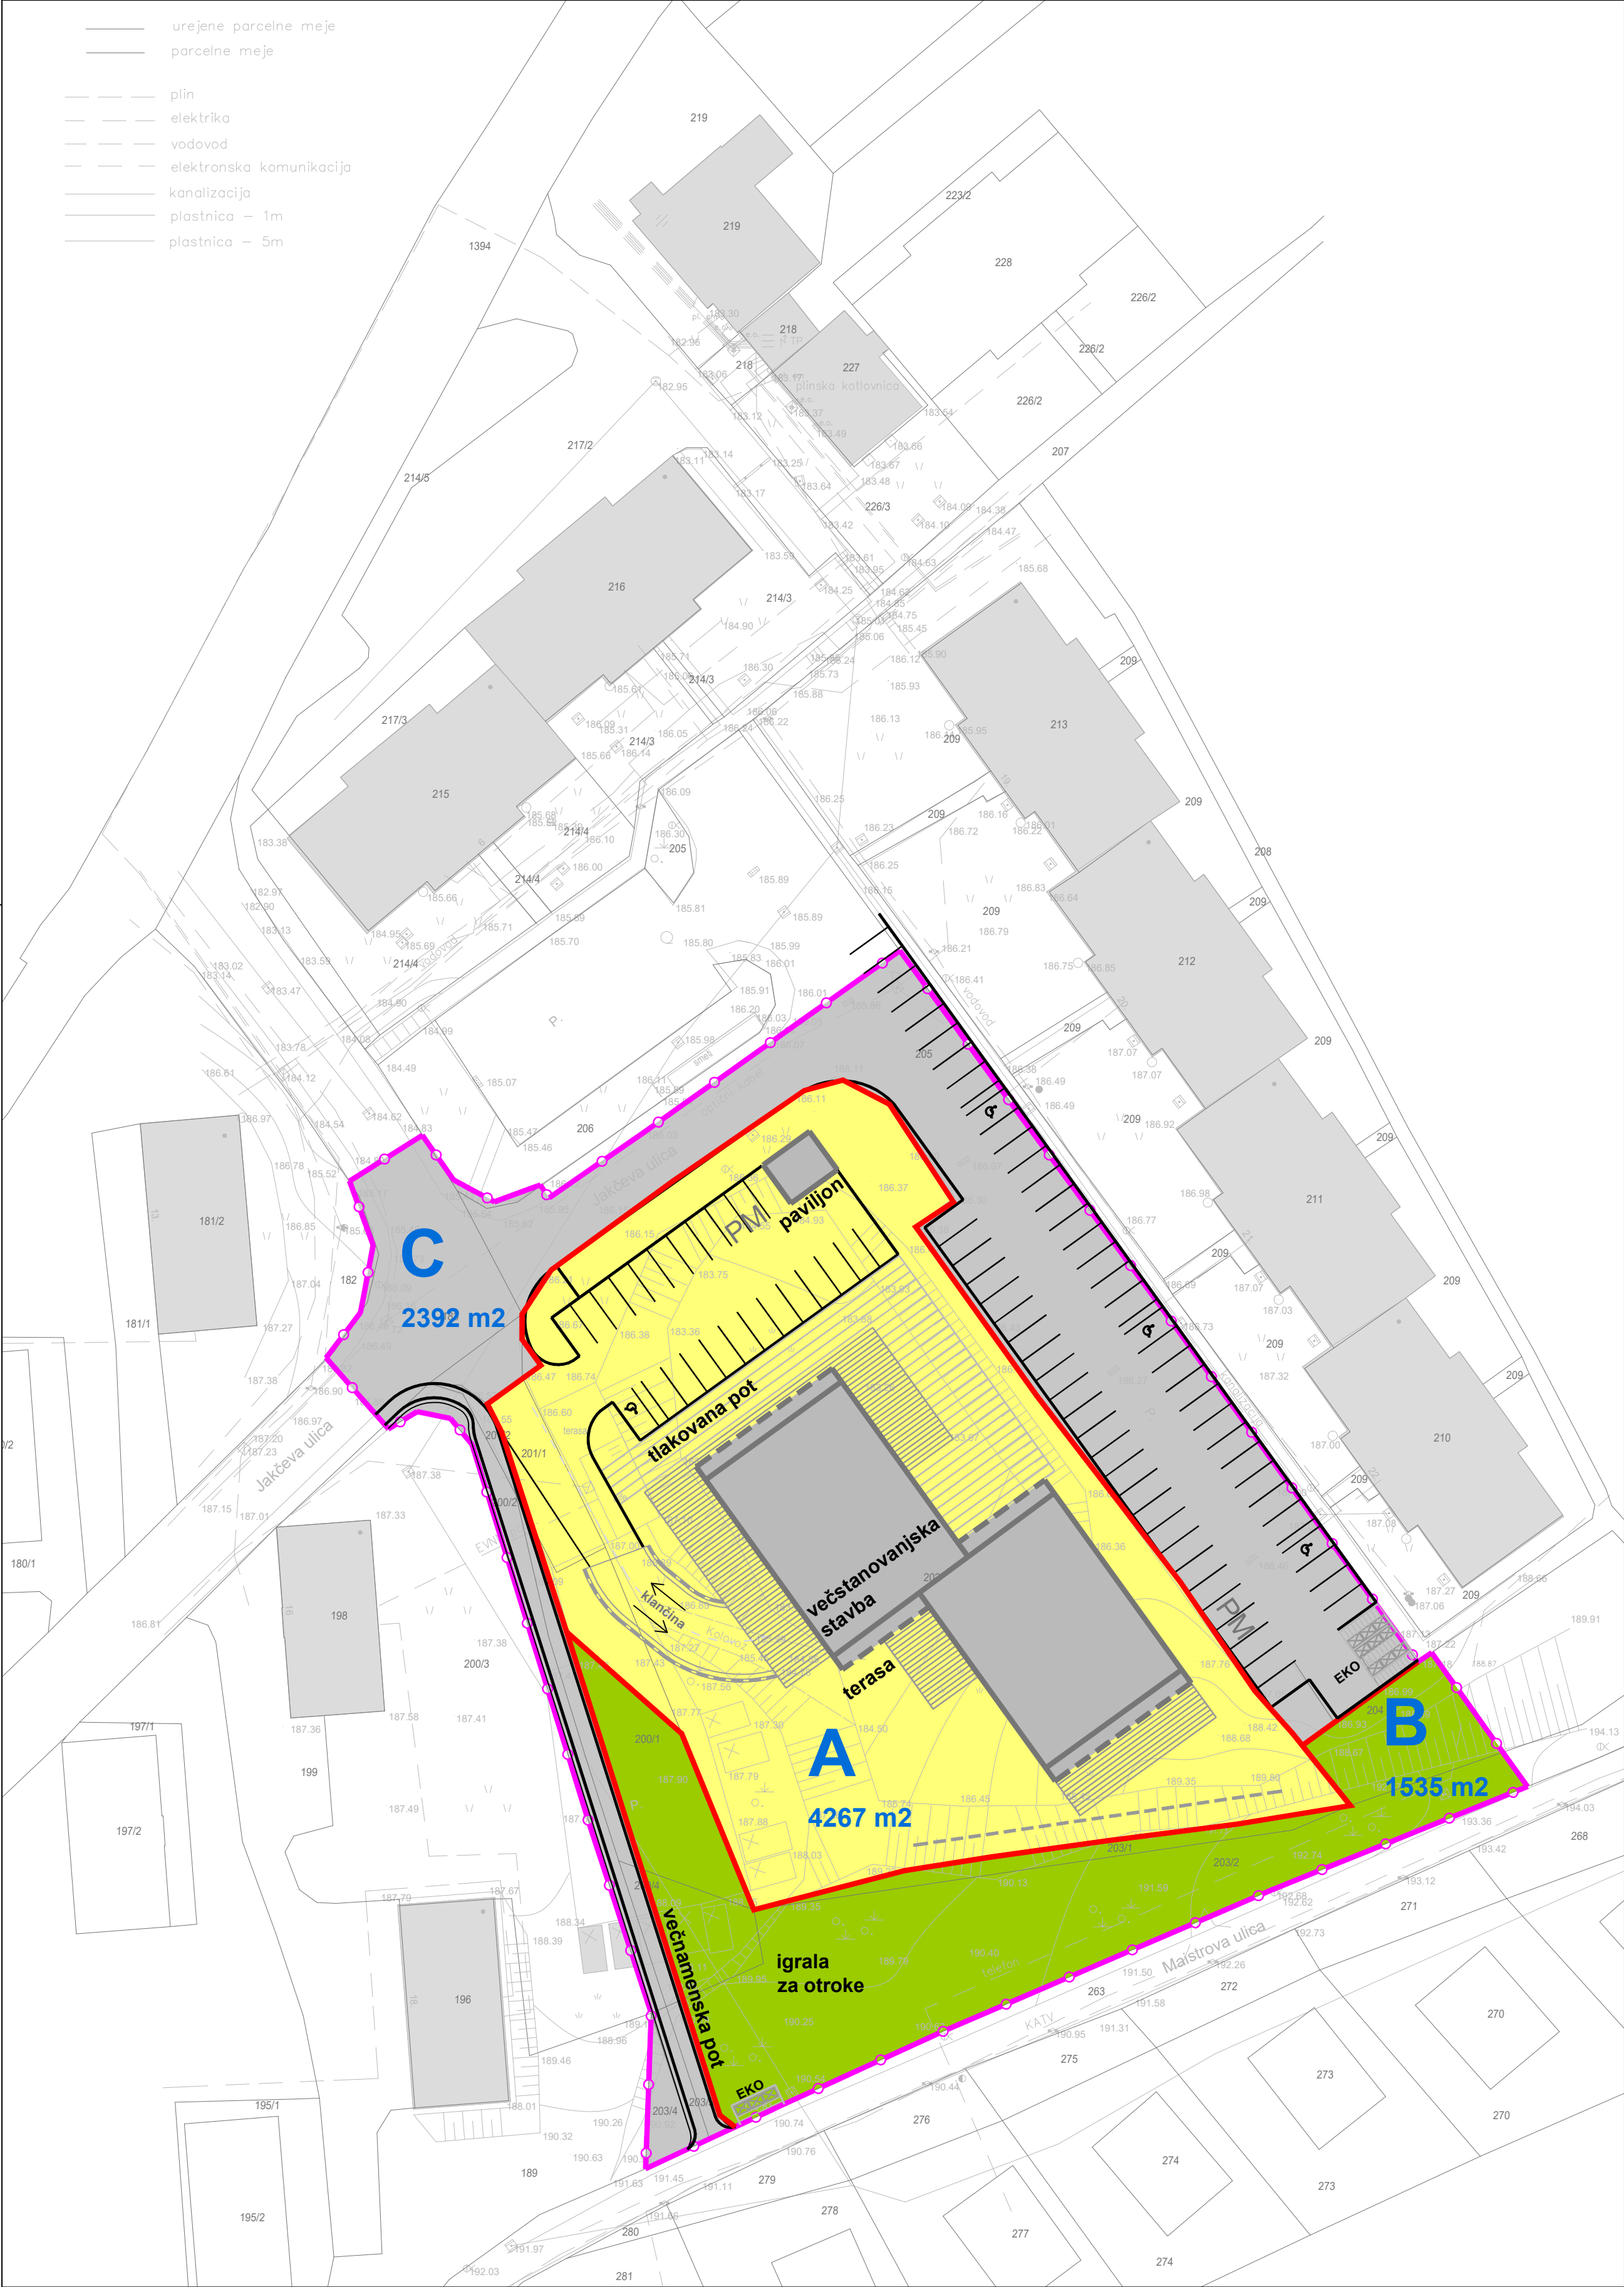


LEGENDA:

	obstoječi objekti
	predvidena večstanovanjska stavba z zunanjimi površinami (terase, tlakovane poti) - shematski prikaz
	stojno mesto za kontejnerje za smeti
	podporni zid
	zunanje parkirne površine
	prometne površine
	UREDITVENE ENOTE:
	A območje stanovanj (večstanovanjska stavba)
	B območje (javnih) zelenih površin
	C območje prometnih površin
	1317 m2 površina (m2) / velikost ureditvene enote
	meja med ureditvenimi enotami
	območje OPPN

</