


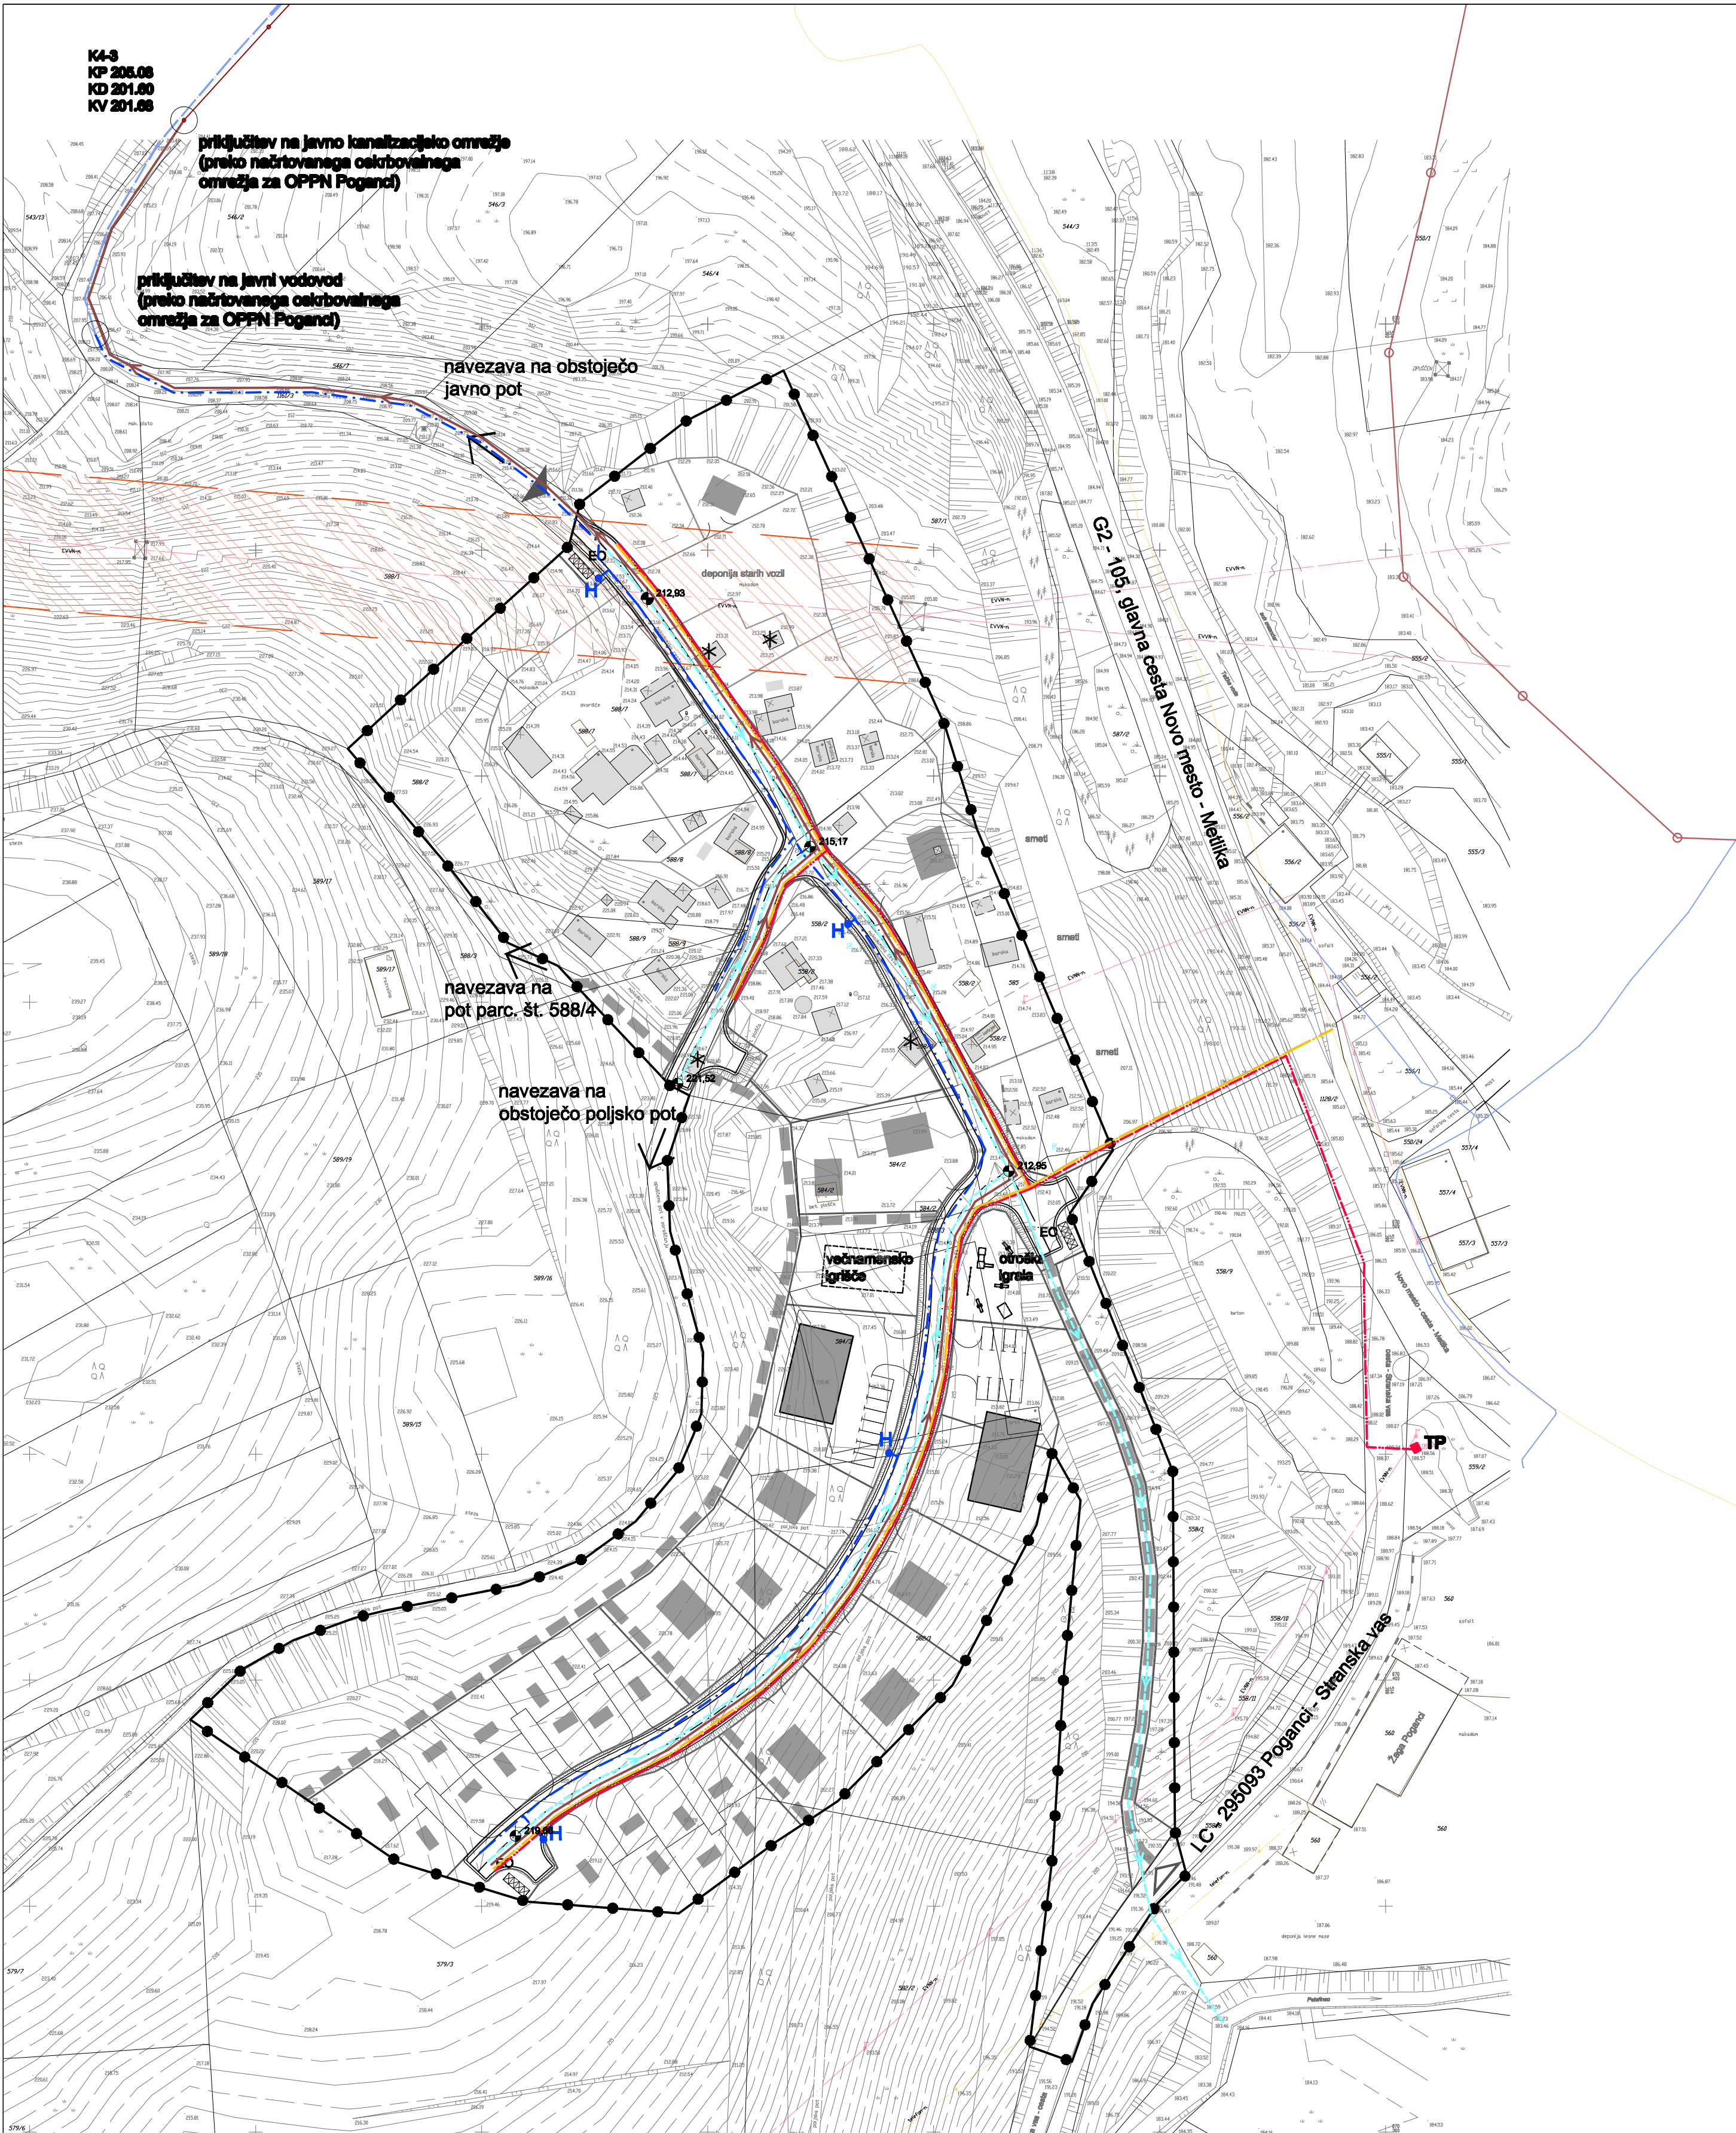

LEGENDA:

- MEJA OBMOČJA OPPN
- DOSTOP V OBMOČJE UREJANJA
- PEŠ DOSTOP V OBMOČJE UREJANJA
- PREDVIDENE PEŠ POTI
- OBMOČJE VAROVANEGA KORIDORJA DALJNOVODA - 30m
- OBSTOJEČI OBJEKTI
- PRESTAVITEV OBJEKTA PO IZVEDBI PREDVIDENEGA CESTNEGA OMREŽJA
- OBSTOJEČE PARCELNO STANJE V NARAVI
- PREDVIDENA PARCELACIJA ZNOTRAJ OBSTOJEČEGA NASELJA
- PREDVIDENA PARCELACIJA
- POVRŠINA ZA RAZVOJ PREDVIDENEGA VEČNAMENSKEGA IN VEČSTANOVANJSKEGA OBJEKTA
- HEMATSKI PRIKAZ MOŽNE POSTAVITVE STANOVANJSKIH ENOT
- EKOLOŠKI OTOK

LEGENDA:		
OPIS VODA	OBSTOJEČE	PROJEKTIRANO
METEORNA KANALIZACIJA		
FEKALNA KANALIZACIJA		
VODOVOD		
HIDRANT (NADZEMNI)		
TELEKOM - nadzemni		
TELEKOM - podzemni		
ELEKTRIKA - EVVN - nadzemna		
ELEKTRIKA - EVNN - nadzemna		
ELEKTRIKA - EVNN - podzemna		
ELEKTRIKA - EVVN - podzemna		
EKK		

Naročilec:	 tržna analiza, oblikovanje, projektiranje, odgovornost študij, svetovanje, Koblenjska ulica 1, Novo mesto, tel.: 07 373 15 31			Pobudnik in naročnik:	MESTNA OBČINA NOVO MESTO Seidlova c. 1, 8000 Novo mesto
				Pripravielci:	MESTNA OBČINA NOVO MESTO Seidlova c. 1, 8000 Novo mesto
				Prostorski akt:	OBČINSKI PODROBNI PROSTORSKI NAČRT (OPPN) POGANŠKI VRH
Delovna skupina:	Ime:	Ident.št.	Podpis:	Faza:	SPREJET DOKUMENT
Odgovorni vodja izvedbe OPPN:	MATEJA KAUDEK, u.d.i.o.	ZAPS 1282A		Naslov karte:	ENERGETSKA, KOMUNALNA IN OSTALA INFRASTRUKTURA
Projektni inženir:	DUŠAN GRANDA, u.d.i.g.	IZS G-0146			
Sodelavci:	KLAVDIJA PEČNIK, dipl.inž.geod.				
	SIMON ORAČ, gr. teh.				
Št. naloge:	Datum:	Merilo:	Št. karte:		
09/08-OPPN	OKTOBER 2008	M 1:1000	6.2		
Podloga: Geodetski načrt št. GEODET, d.o.o., Novo mesto 20080030, 29.02.2008, izdelal: GEODET d.o.o., Novo mesto					