
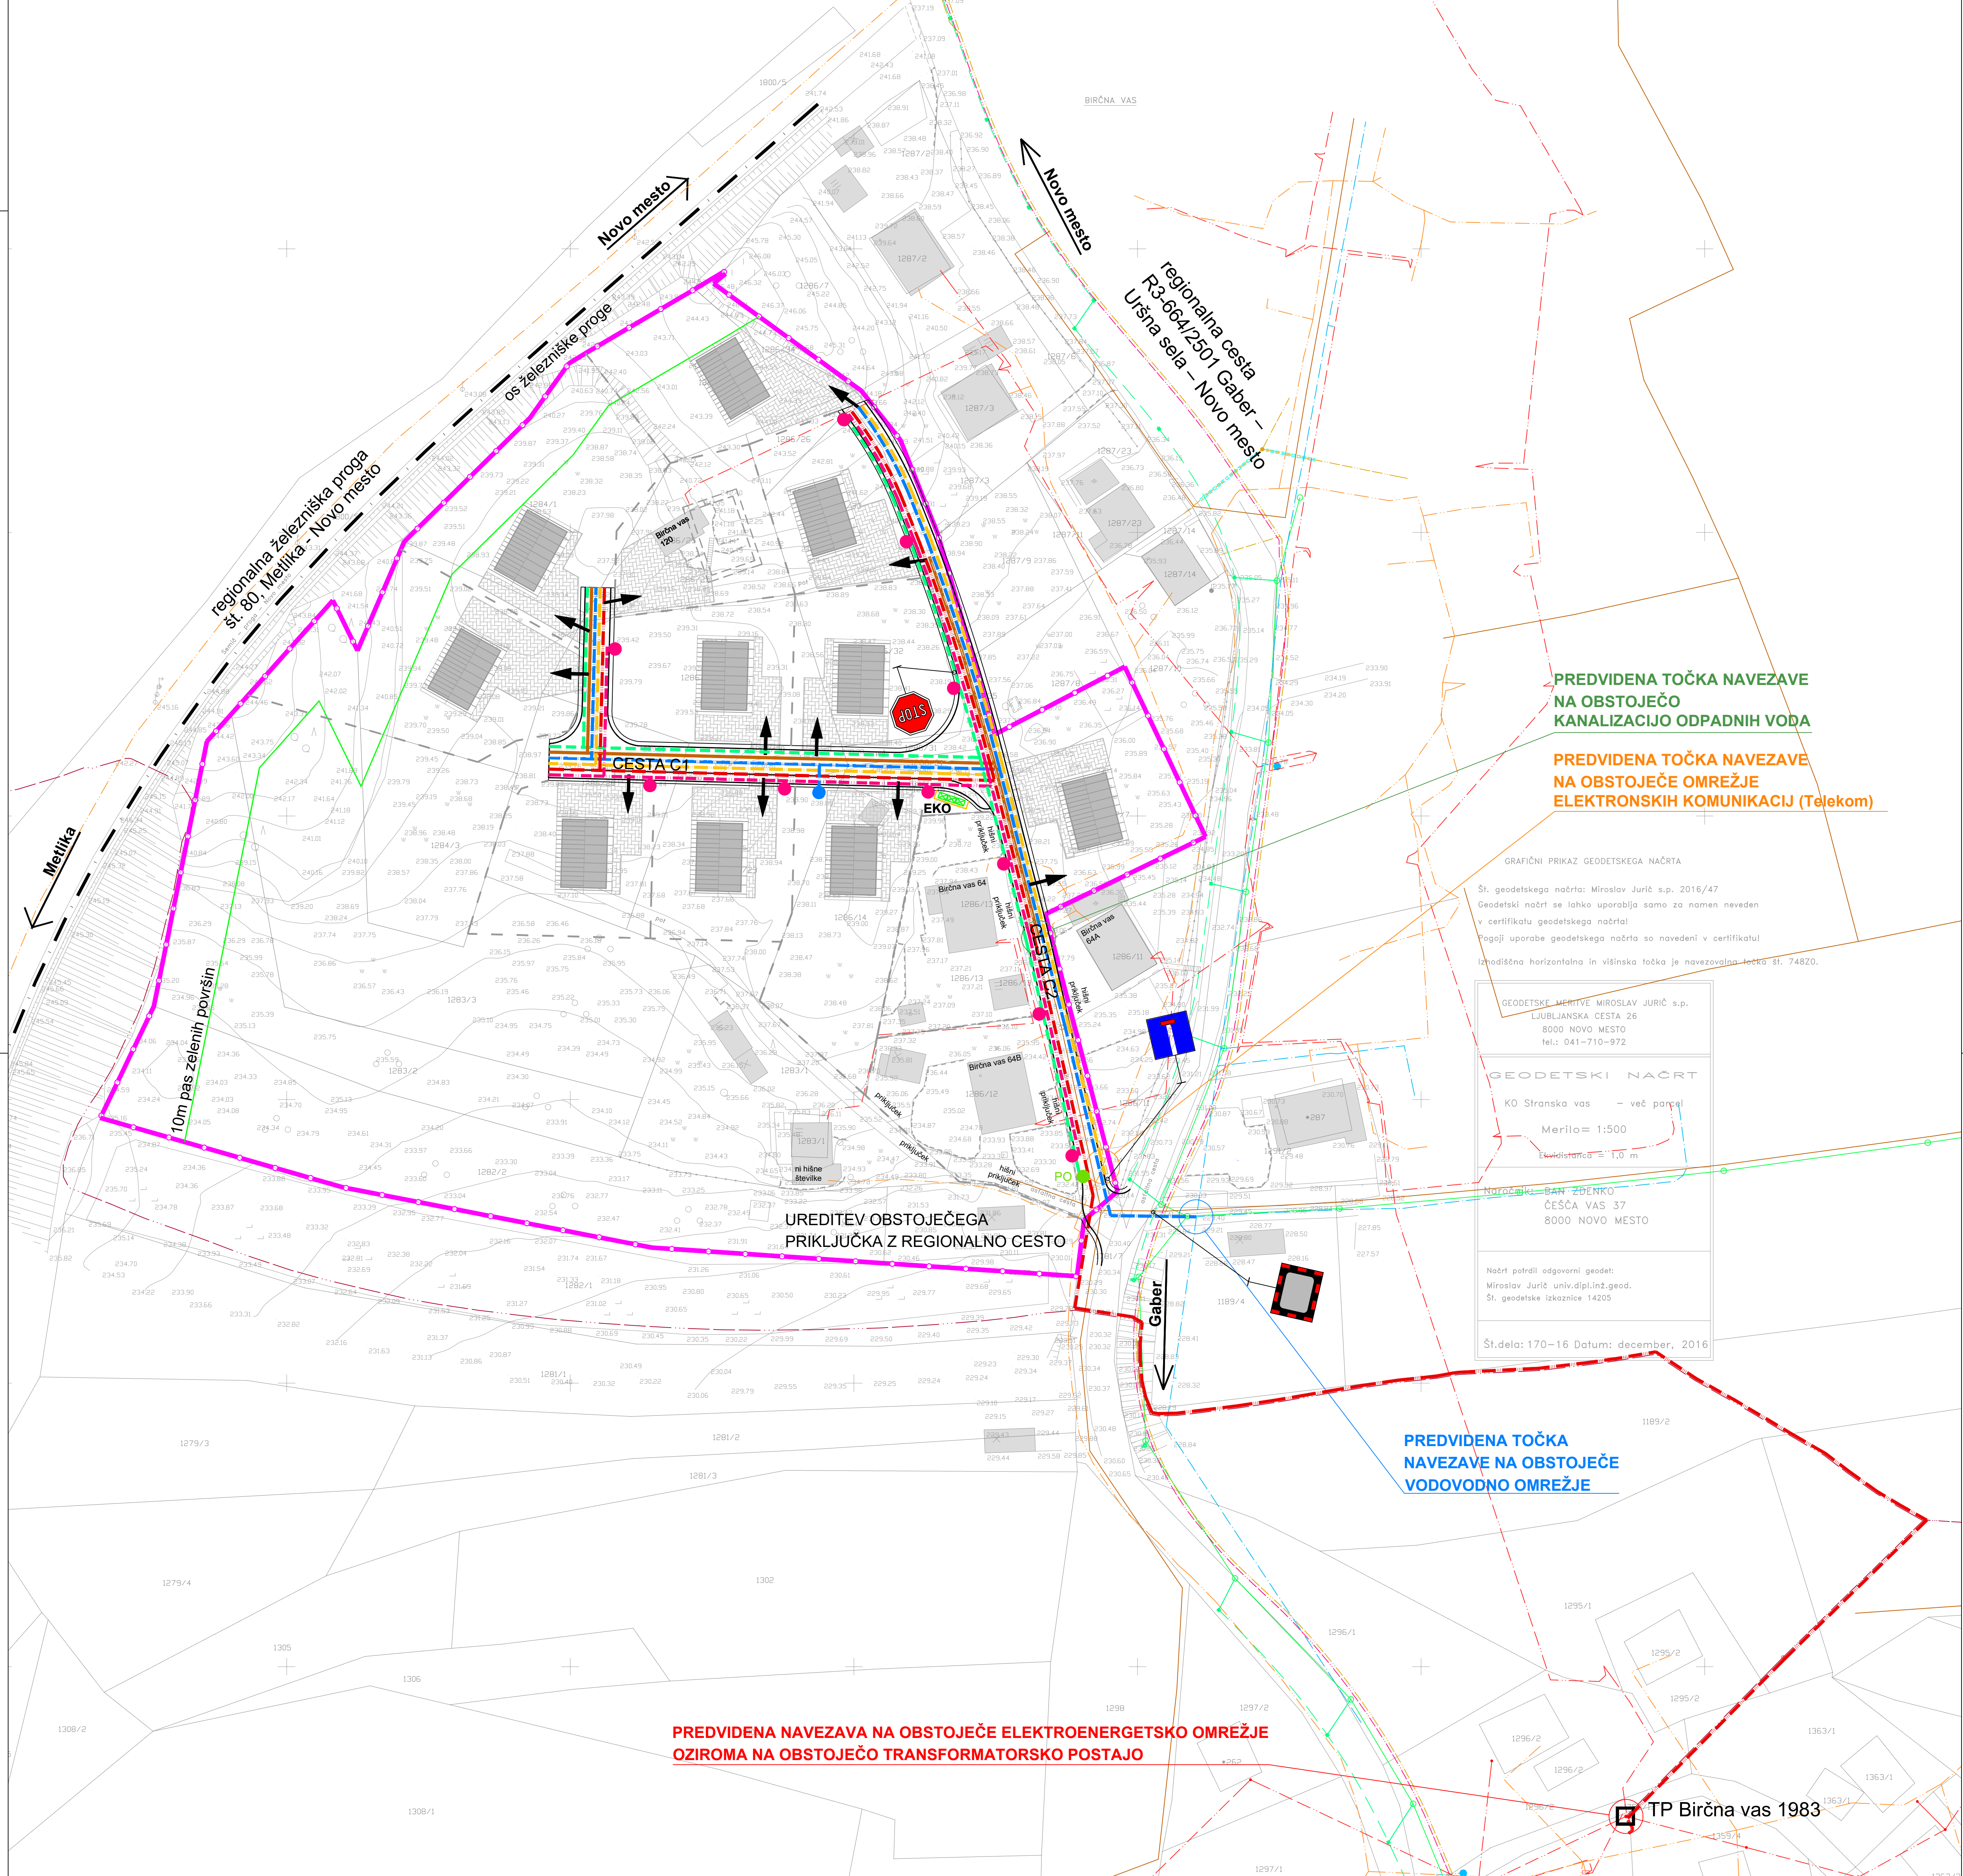


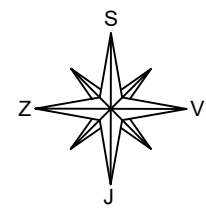

LEGENDA	OBSTOJEČE	PROJEKTIRANO*	PREDVIDENO
ELEKTRONSKO OMREŽJE SN (20 kV)	nadzemno		
ELEKTRONSKO OMREŽJE NN (0.4 kV)	podzemno		
TRANSFORMATORSKA POSTAJA		OTP	
OMREŽJE ELEKTRONSKIH KOMUNIKACIJ			
VODOVODNO OMREŽJE			
KANALIZACIJA KOMUNALNIH ODPADNIH VODA			
KANALIZACIJA KOMUNALNIH PADAVNIŠKIH VODA			
DRENAŽA			
CESTNA RAZSVETLJAVNA			
ZADRŽEVALNO PONIKALNO POLJE			

Opomba:
* - Izdelana je recenzirana projektna dokumentacija PZI Izgradnja pločnika in obnova vozniške konstrukcije regionalne ceste R3-664/2501 Gaber - Uršna sela - Novo mesto do km 15+150 do km 17+150 v naselju Birčna vas (projekt št.: P - 58/2007, izdelal: GPI d.o.o., Novo mesto, oktober 2009).

LEGENDA:			
	obstoječi objekti		
	predvidena stanovanjska stavba		
	stanovanjska stavba - črtkano (možna novogradnja)		
	obstoječ objekt, ki se odstrani		
	predvidena parcelna meja		
	dvoorišje (dovoz, dostop; tlakovano, lahko v kombinaciji z zunanjim stopniščem / klančino)		
	dovoz na parcelo		
	dovoz na parcelo - črtkano (možen nov dovoz)		
	prometno omrežje		
	os železniške proge		
	stojna površina zabojnikov za odpadke		
	meja območja urejanja z OPPN		

GPI gradbeno projektiranje in inženiring d.o.o. Ljubljanska c. 26, 8000 Novo mesto tel.: 07/33 77 630, fax: 07/33 77 631				
Investitor/naročnik:	SKUPINA LASTNIKOV ZEMLJIŠČ			
Objekt:	OPPN Birčna vas - sever			
Lokacija:	Birčna vas			
Odg. vodja:	Ksenija Avsec, univ.dipl.inž.arh.	Ident. številka:	ZAPS A - 1214	Podpis:
Odg. projektant:	Ksenija Avsec, univ.dipl.inž.arh.	ZAPS A - 1214		
Sodelavec:	Katarina Rupnik, u.d.i.a.			
Naslov risbe:	PROMETNA IN KOMUNALNO - ENERGETSKA INFRASTRUKTURA - 1. faza			
Št. projekta:	Datum:	Faza:	Merilo:	Št. lista:
P-2017/42	marec 2019	DOPOLNEN OSNUTEK	M 1: 500	8.a