


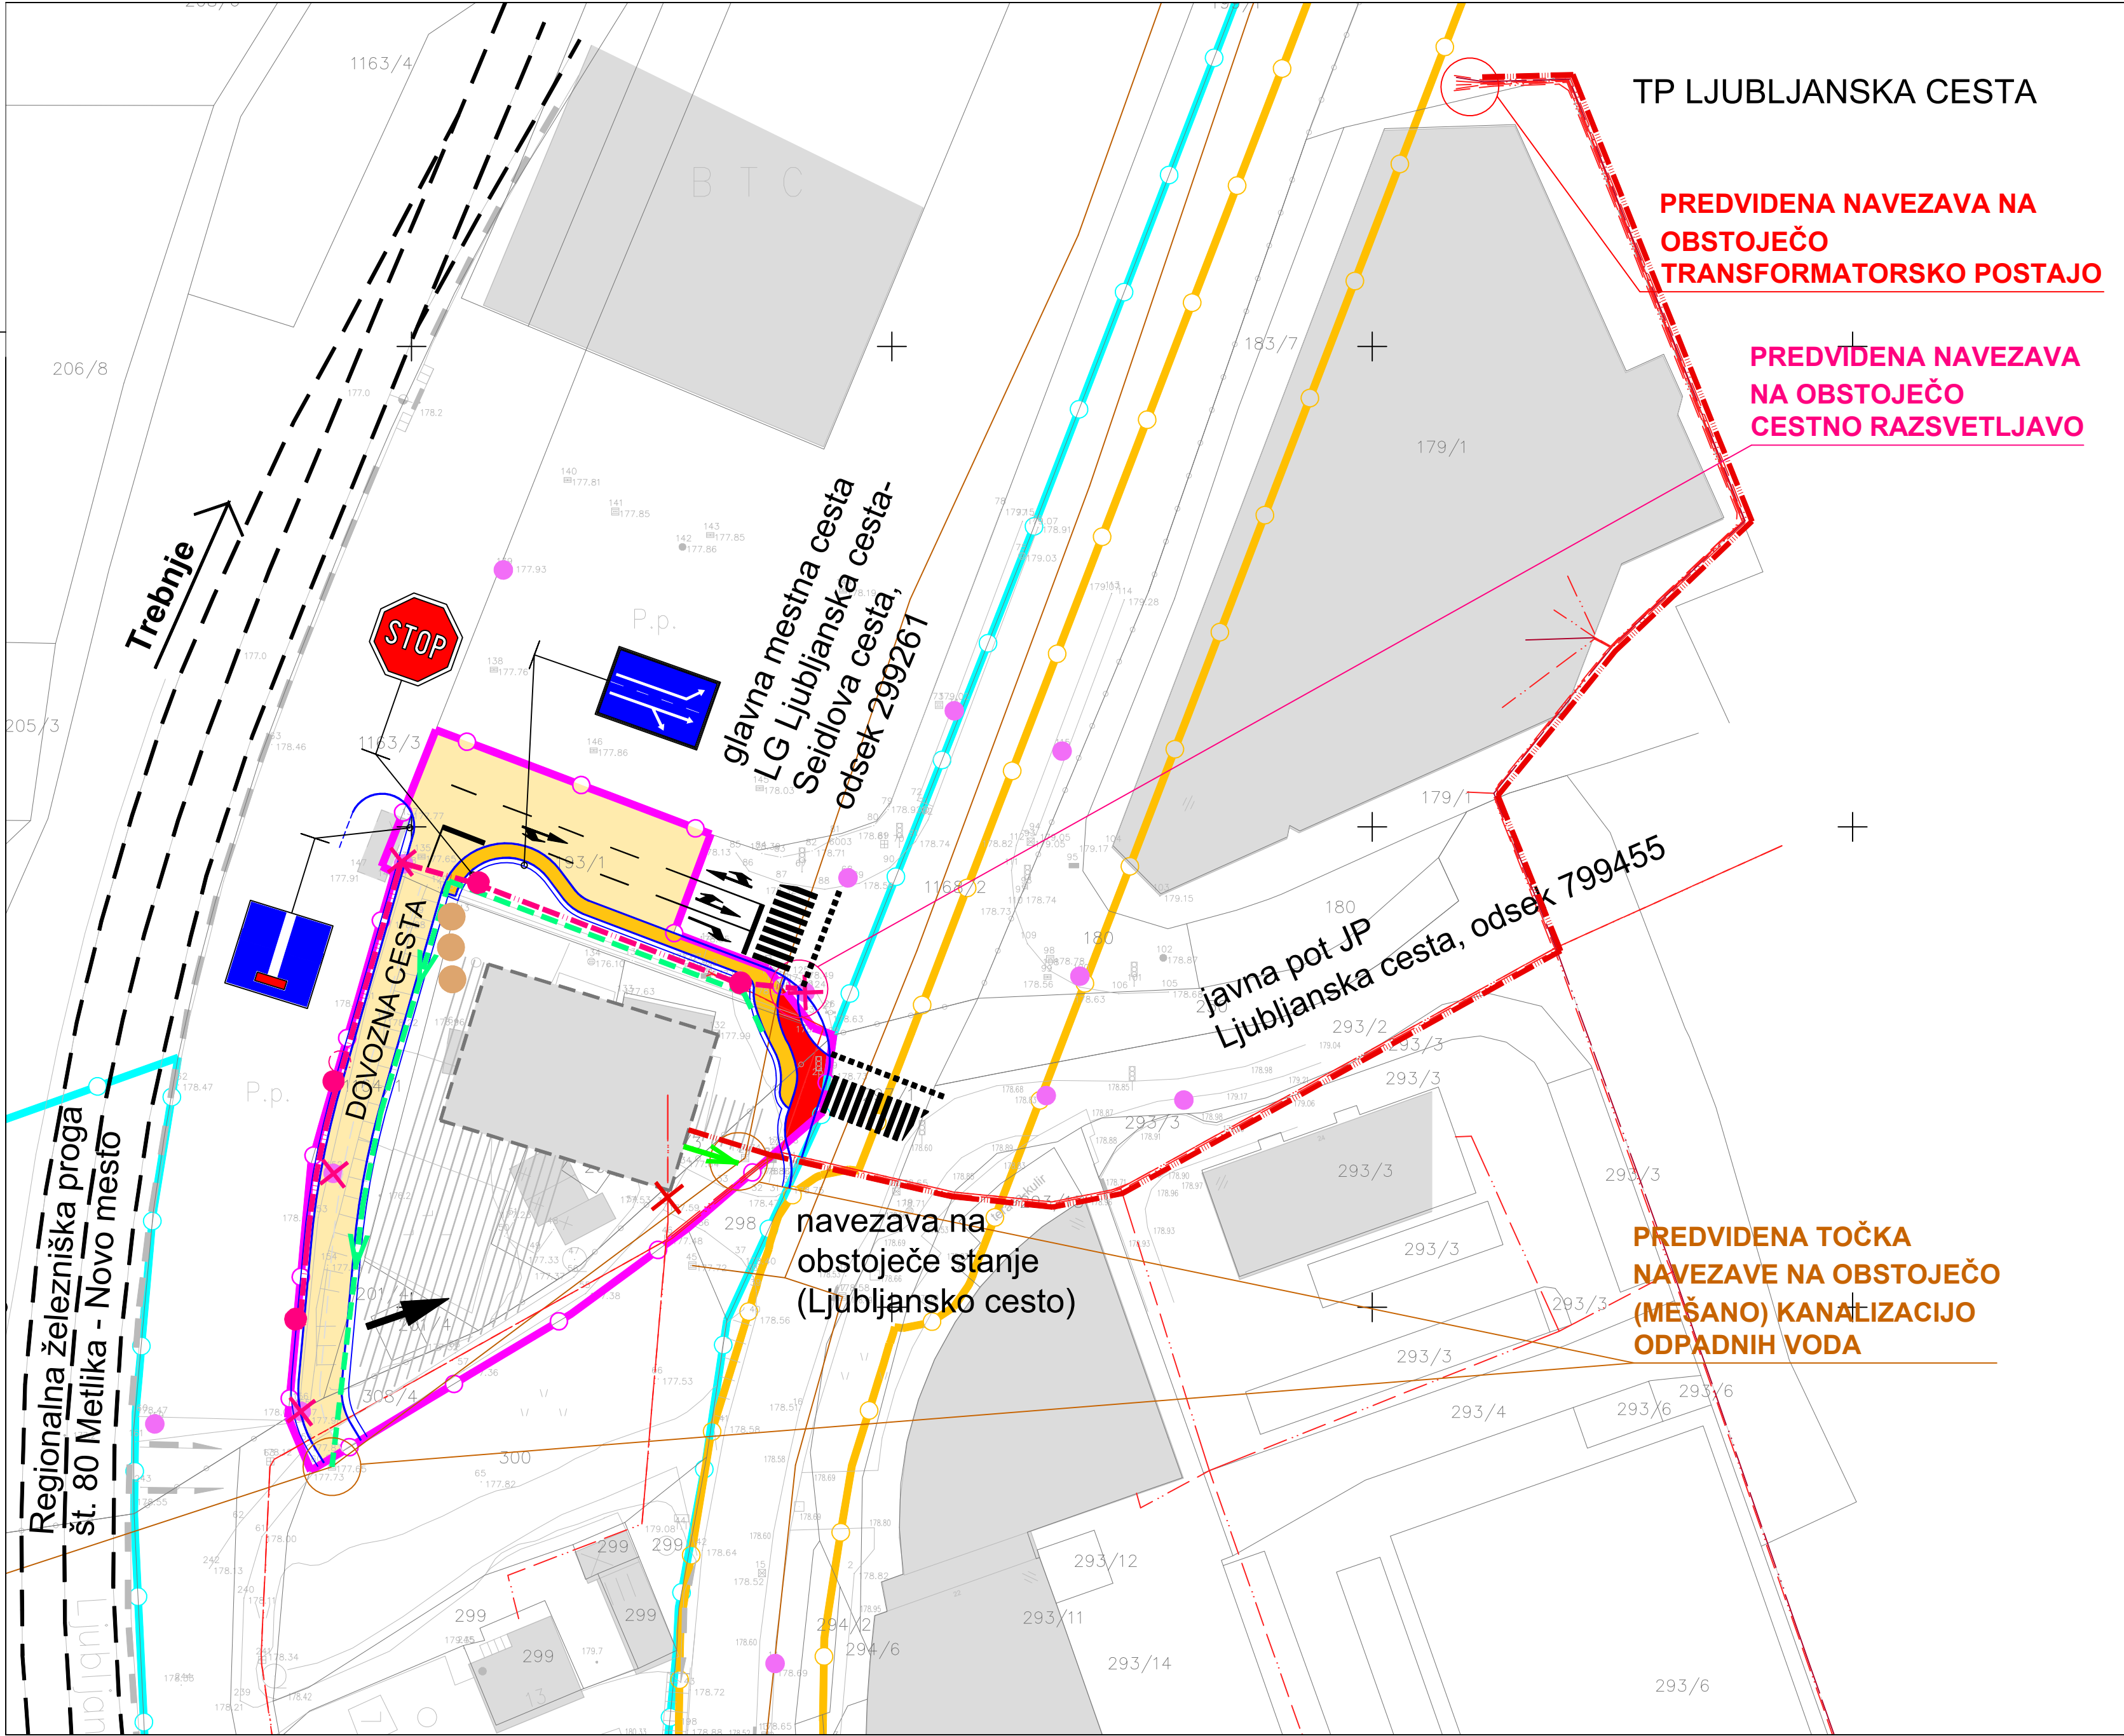


| LEGENDA                                           |          | OBSTOJEČE | PREDVIDENO |
|---------------------------------------------------|----------|-----------|------------|
| ELEKTRIČNO OMREŽJE SN (20 kV)                     | nadzemno | —         | —          |
|                                                   | podzemno | ---       | ---        |
| ELEKTRIČNO OMREŽJE NN (0.4 kV)                    | nadzemno | —         | —          |
|                                                   | podzemno | ---       | ---        |
| TRANSFORMATORSKA POSTAJA                          |          | TP        |            |
| KANALIZACIJA ODPADNIH KOMUNALNIH VODA (mešan vod) |          | —         | —          |
| KANALIZACIJA PADAVINSKIH VODA                     |          | —         | —          |
| KANALIZACIJA PADAVINSKIH VODA (drenaža)           |          | —         | —          |
| RAZSVETLJAVNA CEST / JAVNIH POVRŠIN               |          | —         | —          |
| RAZSVETLJAVNA CEST / JAVNIH POVRŠIN - svetilke    |          | •         | •          |

LEGENDA:

|  |   |
|--|---|
|  | obstoječi objekti   |
|  | predvidena nestanovanjska stavba za izvajanje centralnih dejavnosti z dopustnim stanovanjskim delom ter pripadajočimi parkirnimi, manipulativnimi in zelenimi površinami (shematski prikaz) |
|  | pešpot za dostop od hodnika za pešce do nestanovanjske stavbe   |
|  | os železniške proge   |
|  | dovoz, dostop   |
|  | prometno omrežje (shematski prikaz)   |
|  | površine za motorni promet   |
|  | hodnik za pešce   |
|  | kolesarska steza   |
|  | Izvedbeni prostorski akti:   |
|  | območje veljavnega LN**   |
|  | območje veljavnega UN*   |
|  | del območja NM/10-OPPN-e, kjer je predviden OPPN   |

\* Odlok o Ureditvenem načrtu centralnega dela Bršljina (Uradni list RS, št. 39/98, 74/02, 40/07 – obv. razl., 75/08 – obv. razl. in 42/14)

\*\* Odlok o lokacijskem načrtu primarne mestne mreže plinovoda v Novem mestu – 1. faza (Skupščinski Dolenjski list, št. 21/89 in 6/90-popr.).
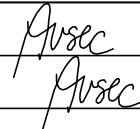
|   |  |                                                     |  |                                                                                       |  |                                                                                       |  |            |  |
|---|--|-----------------------------------------------------|--|---------------------------------------------------------------------------------------|--|---------------------------------------------------------------------------------------|--|------------|--|
|  <div>gradbeno projektiranje in inženiring, d.o.o.<br/>Ljubljanska c. 26, 8000 Novo mesto<br/>tel.: 07/33 77 630, fax: 07/33 77 631</div> |  | 125 999                                             |  |  |  |                                                                                       |  |            |  |
| Investitor/naročnik:   |  | Tanja Lukanc, Ljubljanska cesta 15, 8000 Novo mesto |  |                                                                                       |  |                                                                                       |  |            |  |
| Objekt:   |  | OPPN ob Ljubljanski cesti 27 - del                  |  |                                                                                       |  |                                                                                       |  |            |  |
| Lokacija:   |  | Novo mesto                                          |  |                                                                                       |  |                                                                                       |  |            |  |
|   |  | Ime in priimek:                                     |  | Ident. številka:                                                                      |  | Podpis:                                                                               |  |            |  |
| Odg. vodja:   |  | Ksenija Avsec, univ.dipl.inž.arh.                   |  | ZAPS A - 1214                                                                         |  |  |  |            |  |
| Odg. projektant:   |  | Ksenija Avsec, univ.dipl.inž.arh.                   |  | ZAPS A - 1214                                                                         |  |                                                                                       |  |            |  |
| Sodelavec:   |  |                                                     |  |                                                                                       |  |                                                                                       |  |            |  |
| Naslov risbe:   |  | PROMETNA INFRASTRUKTURA                             |  |                                                                                       |  |                                                                                       |  |            |  |
| Št. projekta:   |  | Datum:                                              |  | Faza:                                                                                 |  | Merilo:                                                                               |  | Št. lista: |  |
| P-2017/22   |  | junij 2018                                          |  | USKLAJEN PREDLOG                                                                      |  | M 1: 500                                                                              |  | 7          |  |