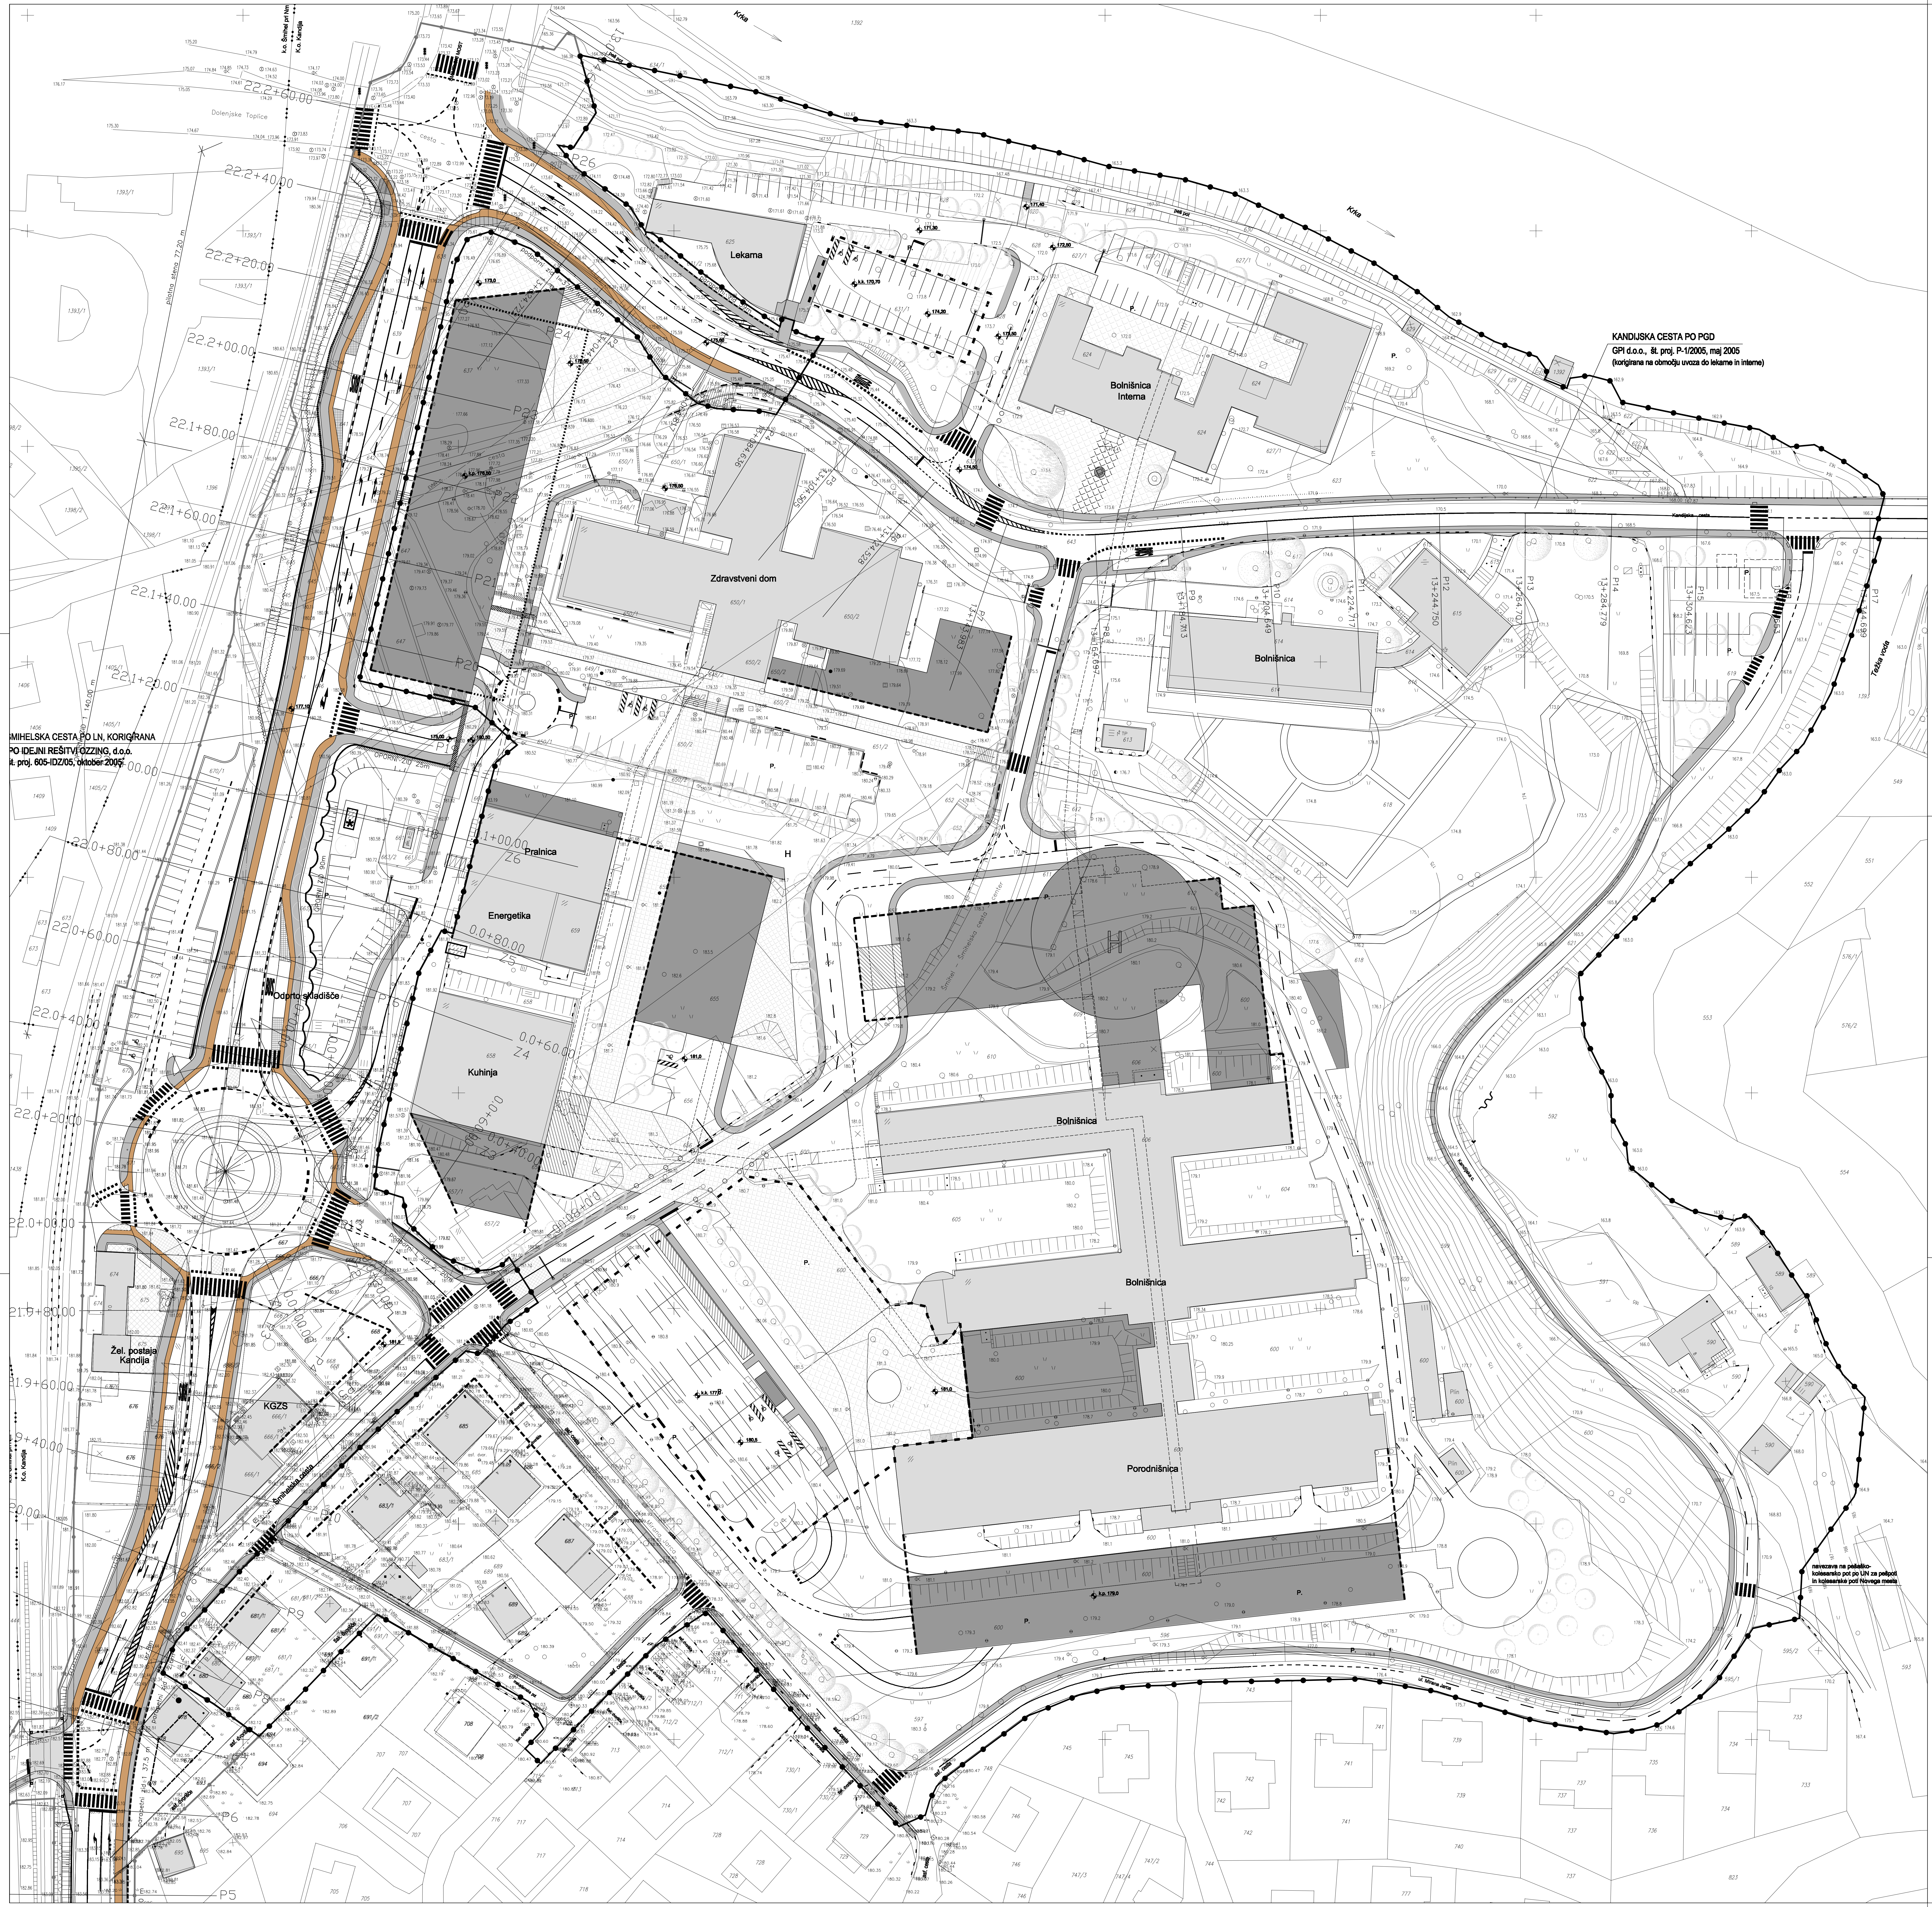

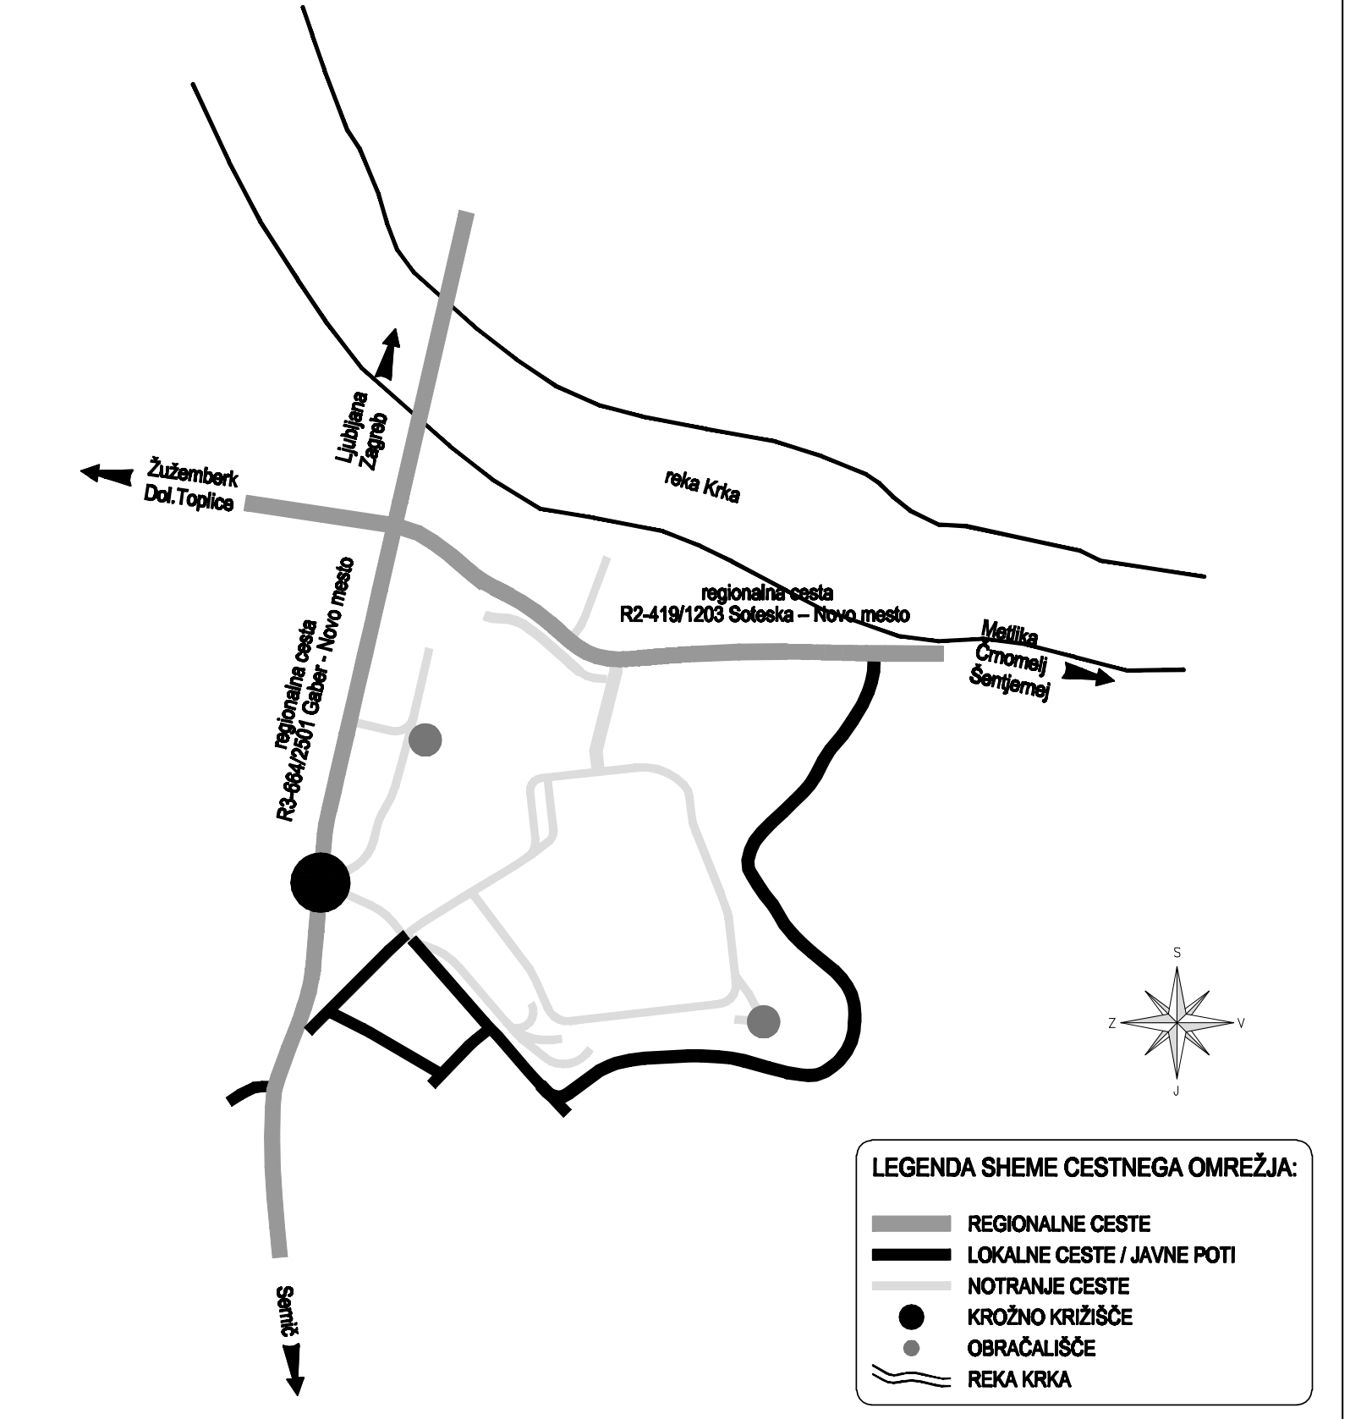
reka Krka
Ljubljana Zagreb
Žužemberk Dol.Toplice
regionalna cesta R2-419/1203 Soteska – Novo mesto
Metlika Črnomelj Šentjernej
regionalna cesta R3-664/2501 Gaber - Novo mesto
Semič
S
Z
V
J

LEGENDA SHEME CESTNEGA OMREŽJA:

▬	REGIONALNE CESTE
▬	LOKALNE CESTE / JAVNE POTI
▬	NOTRANJE CESTE
●	KROŽNO KRIŽIŠČE
●	OBRAČALIŠČE
≈	REKA KRKA

LEGENDA:

—●—●—	MEJA OBMOČJA UREDITVENEGA NAČRTA ZDRAVSTVENI KOMPLEKS
—•—•—	MEJA OBMOČJA LOKACIJSKEGA NAČRTA ZA ŠMIHELSKO (LJUBENSKO) CESTO
▭	OBSTOJEČI OBJEKTI
■	NOVI OBJEKTI, DOZIDAVE
▨	NOVE NADSTREŠNICE
H	HELIPORT
⬚	PODZEMNE PARKIRNE HIŠE
░	TLAKOVANE POVRŠINE CESTIŠČA
32 PM	PARKIRIŠČA
▭	PEŠČEVE POVRŠINE
▭	KOLESARSKA STEZA
—	CESTNA ZAPORNICA
======	PODZEMNI HODNIKI
○/	DREVESNA VEGETACIJA – nova/obstoječa
○○○	GRMOVNA VEGETACIJA
▭	OPORNI ZID
∘ ∘ ∘	KONFINI

S
Z V
J

SITUACIJA CESTNEGA OMREŽJA 1:500

Načrtovalec: topos – Tržne analize, oblikovanje, projektiranje, okoljevarstvene študije, svetovanje Kočevarjeva ulica 1, Novo mesto, tel.: 07 373 15 31				Naročnik in pripravljavec: **MESTNA OBČINA NOVO MESTO** **Seidlova cesta 1, Novo mesto**
				Objekt: **ZDRAVSTVENI KOMPLEKS NOVO MESTO**
Delovna skupina:	Ime:	Ident.št.	Podpis:	Faza: **UREDITVENI NAČRT** **SPREJET DOKUMENT**
Odgovorni vodja:	GORAZD CIBIC, u.d.i.a.	ZAPS 0545 A		
Sodelavci:	DUŠAN GRANDA, u.d.i.g.	IZS G-0146		
	VIKTORIJA BAJEC, dipl.upr.org.			Naslov karte: **SITUACIJA CESTNEGA OMREŽJA**
	SIMON ORAČ, gradb.teh.			
	KLAVDIJA PEČNIK, gradb.teh.			
Št. naloge: **UN-6/01-06**	Datum: **FEBRUAR 2008**	Merilo: **1:500**		Št. karte: **13**