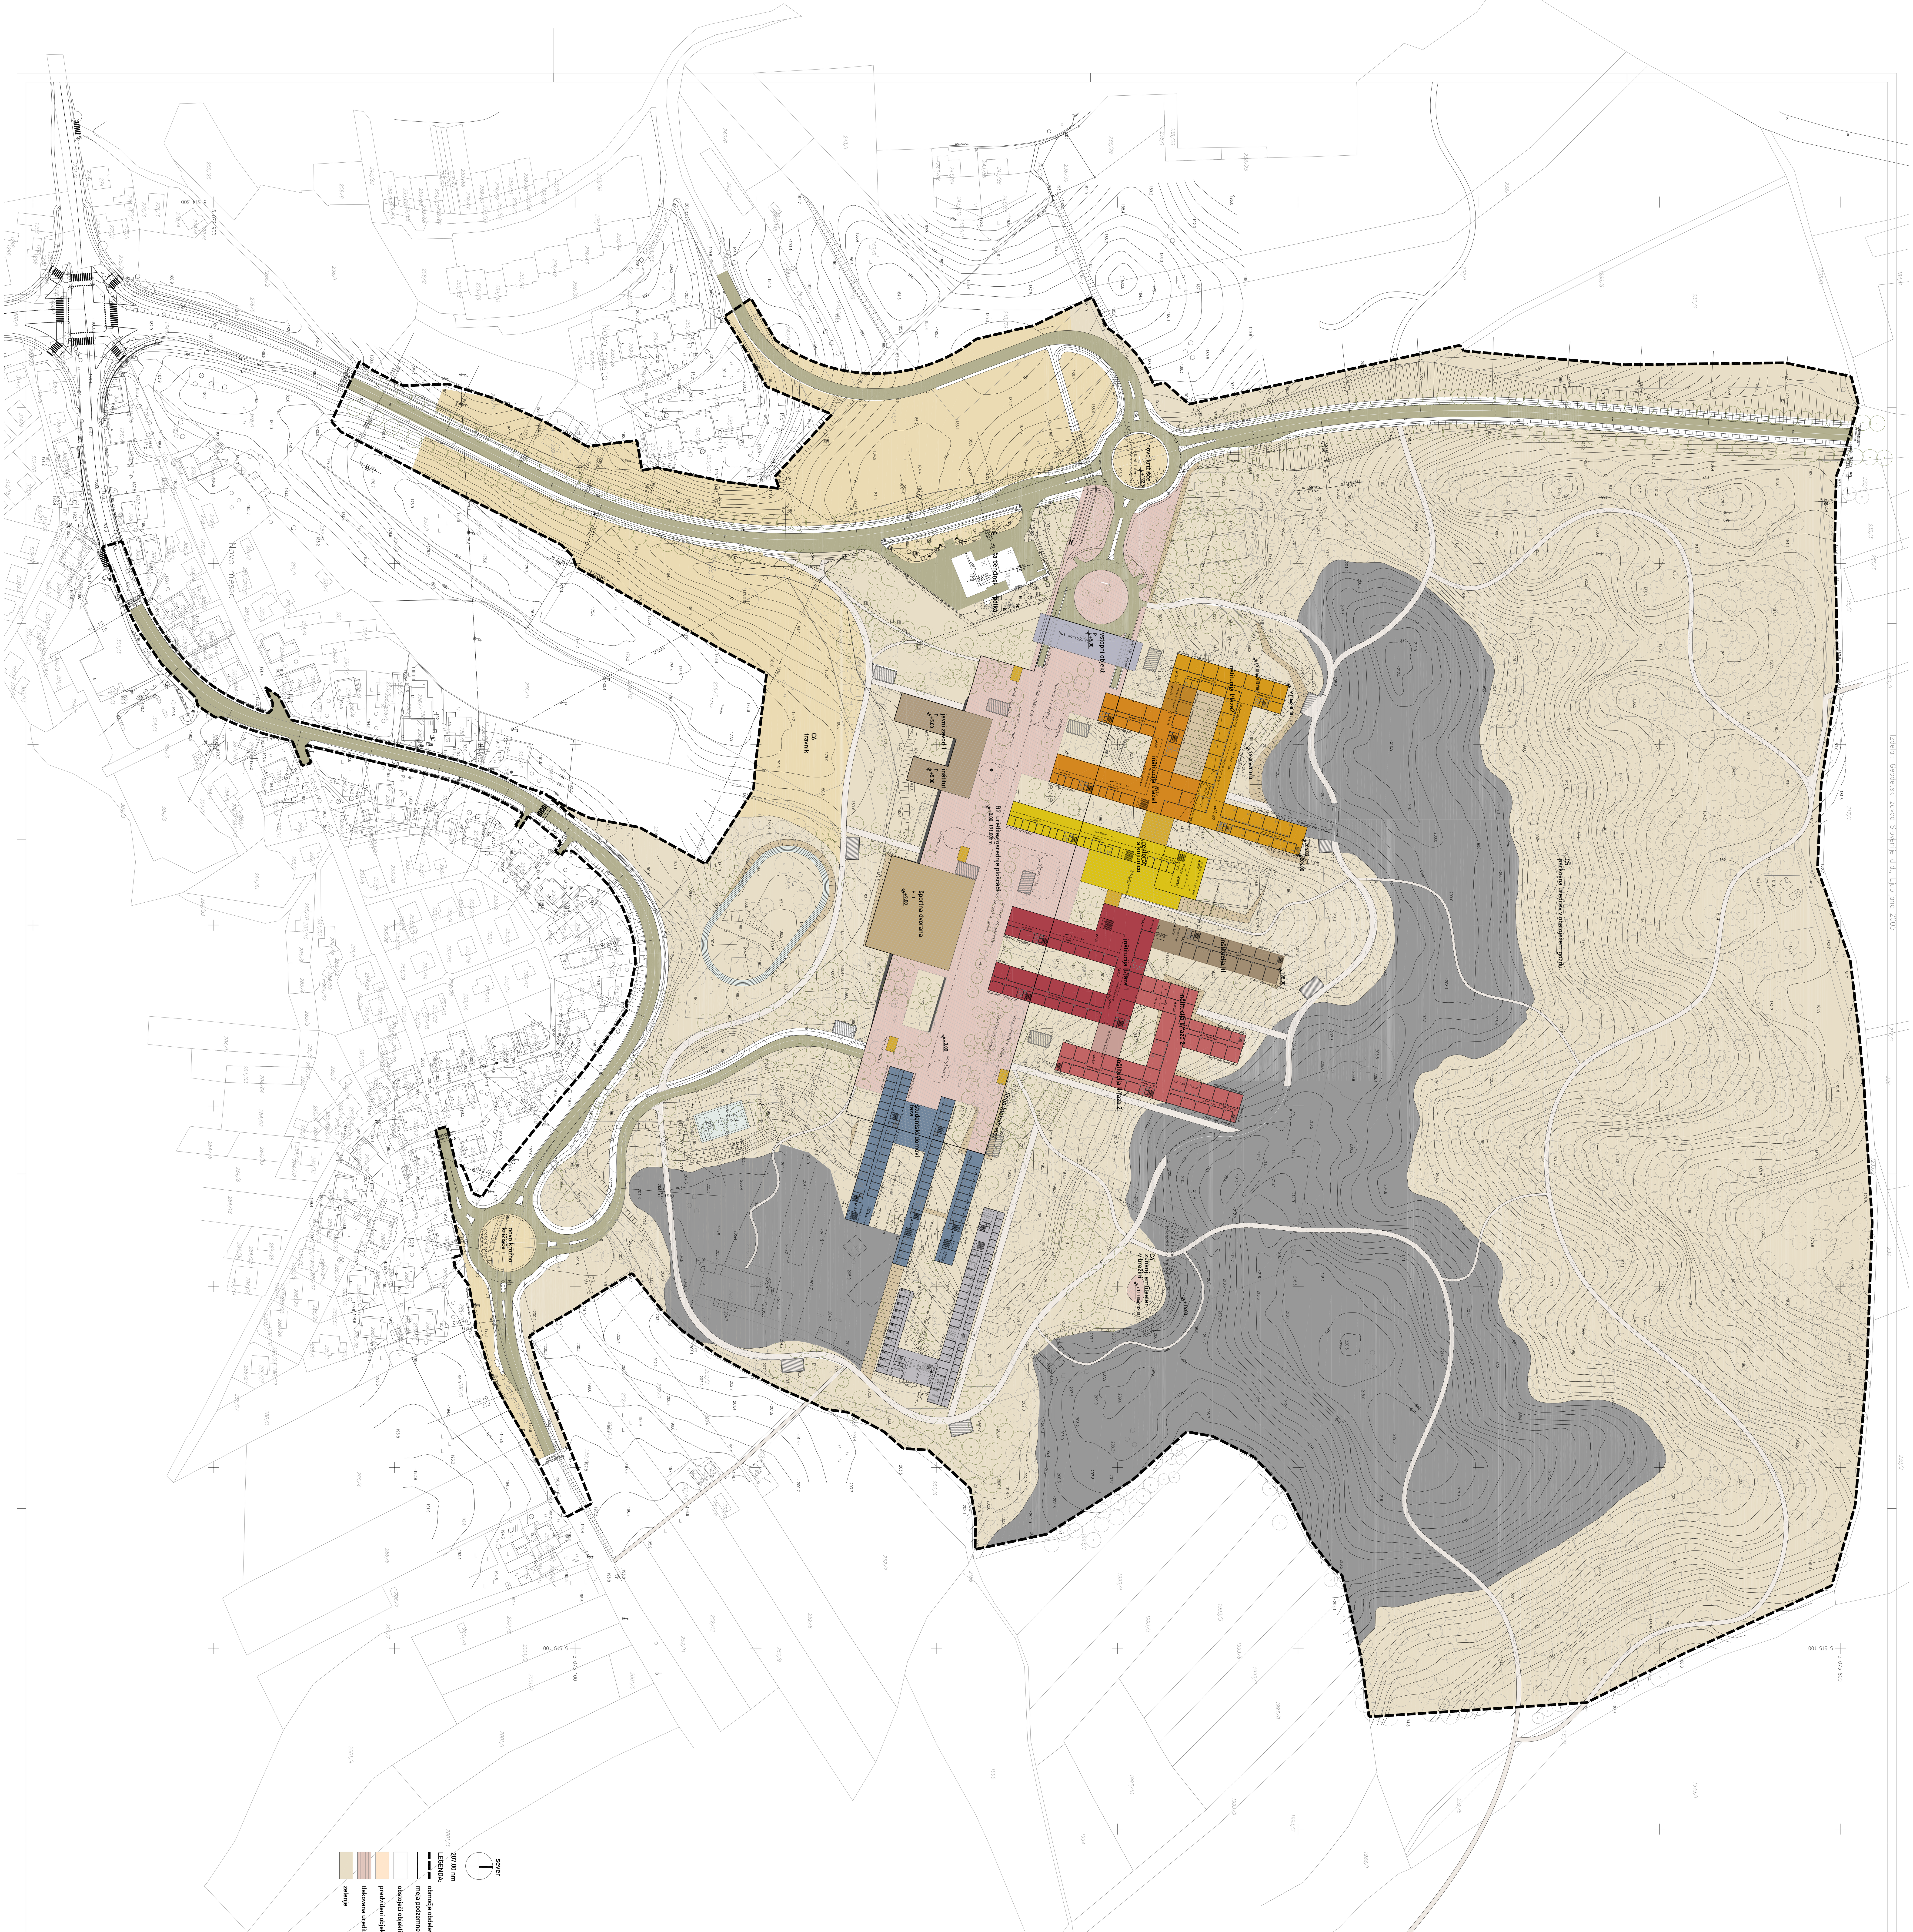

Opombe

ime_načrta

UREDITVENA SITUACIJA
3. NADSTROPJE

ravnikar|potokar
arhitekturni biro d.o.o.

Rimska cesta 8, 1000 Ljubljana
tel.: 01 422 47 40, fax: 01 422 47 44
email: biro@ravnikar-potokar.si

Številka projekta: 11/2005

Naročnik: MESTNA OBČINA NOVO MESTO, Seidlova 1, 8000 Novo mesto

Vrsta objekta: OLN Univerzitetni kampus Novo mesto

Mesto obdelave: Novo mesto

Vrsta projektne dokumentacije: občinski lokacijski načrt(OLN)

Odgovorni vodja projekta: Vojteh Ravnikar u.d.i.a.
Identifikacijska številka odgovornega vodje projekta: A-0734

Odgovorni projektant: Robert Potokar u.d.i.a.
Identifikacijska številka odgovornega projektanta: A-0735

Projektant: Matjaž Bolčina u.d.i.a.

Načrt: UREDITVENA SITUACIJA - 3. NADSTROPJE / 207.00 nm

Merilo: 1:1000

Datum: september 2006

Številka lista: 3.5